


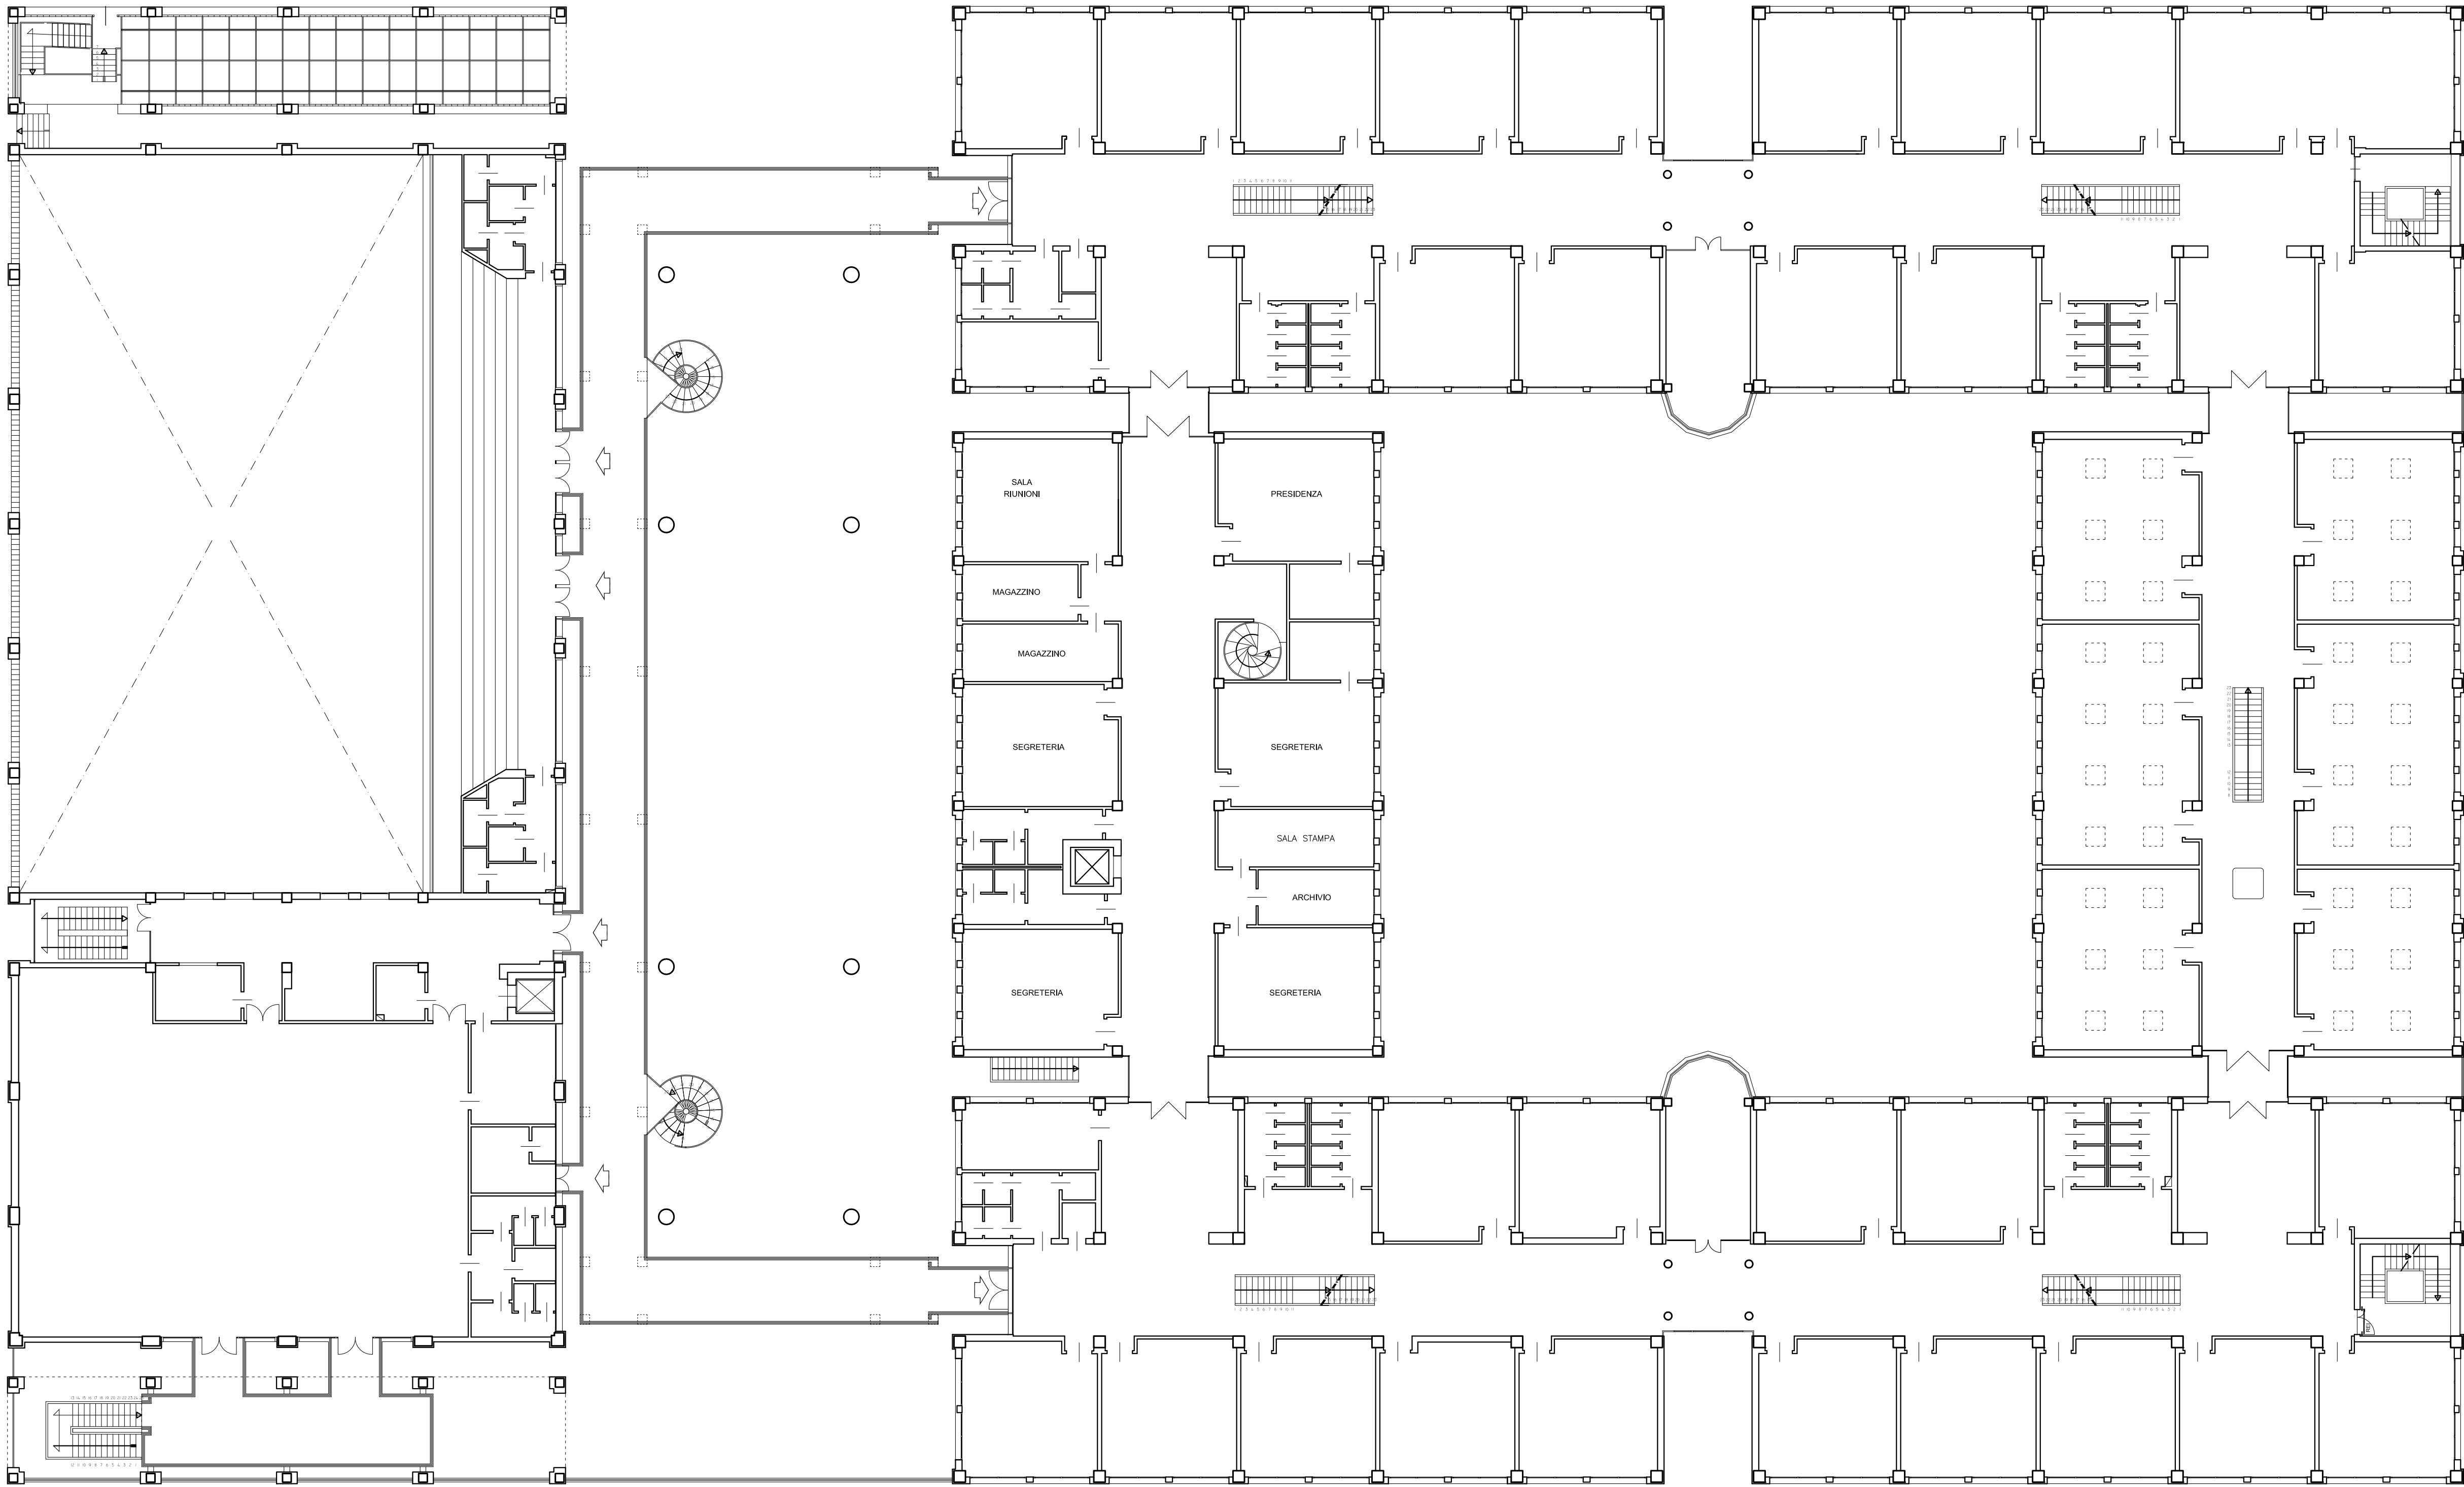

STATO RILEVATO
PIANTA PIANO PRIMO




CITTA' METROPOLITANA DI FIRENZE
COMUNE DI SCANDICCI

INTERVENTI DI ADEGUAMENTO ALLA
NORMATIVA ANTINCENDIO DELL'ISTITUTO
SCOLASTICO RUSSELL - NEWTON
DI SCANDICCI

STATO ATTUALE
PIANTA PIANO PRIMO

PROGETTO DEFINITIVO/ESECUTIVO

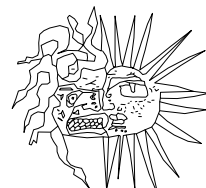

Consulenza e Progettazione:
"CITTA' FUTURA" s.c.
via S.Chiera, 9 - 55100 Lucca
tel. 0583/490920 - Fax 490921
E mail: posta@cittafutura.com

Coordinamento: ing. Giuliano Dalle Mura
Impianti e Prevenzione incendi: ing. Gian Piero Calissi
dott. per. ind. Davide Possamai
Strutture: ing. Andrea Alunni Macerini
ing. David Lenzi
Sicurezza Progettazione: ing. Paolo Amadio
Rilievi: geom. Alfredo Antonelli

EMISSIONE Dicembre 2017
REVISIONE Gennaio 2018
scala 1:200

TAVOLA:
A4

Produzione
geom. Alfredo Antonelli
Piero Calissi
no Dalle Mura