
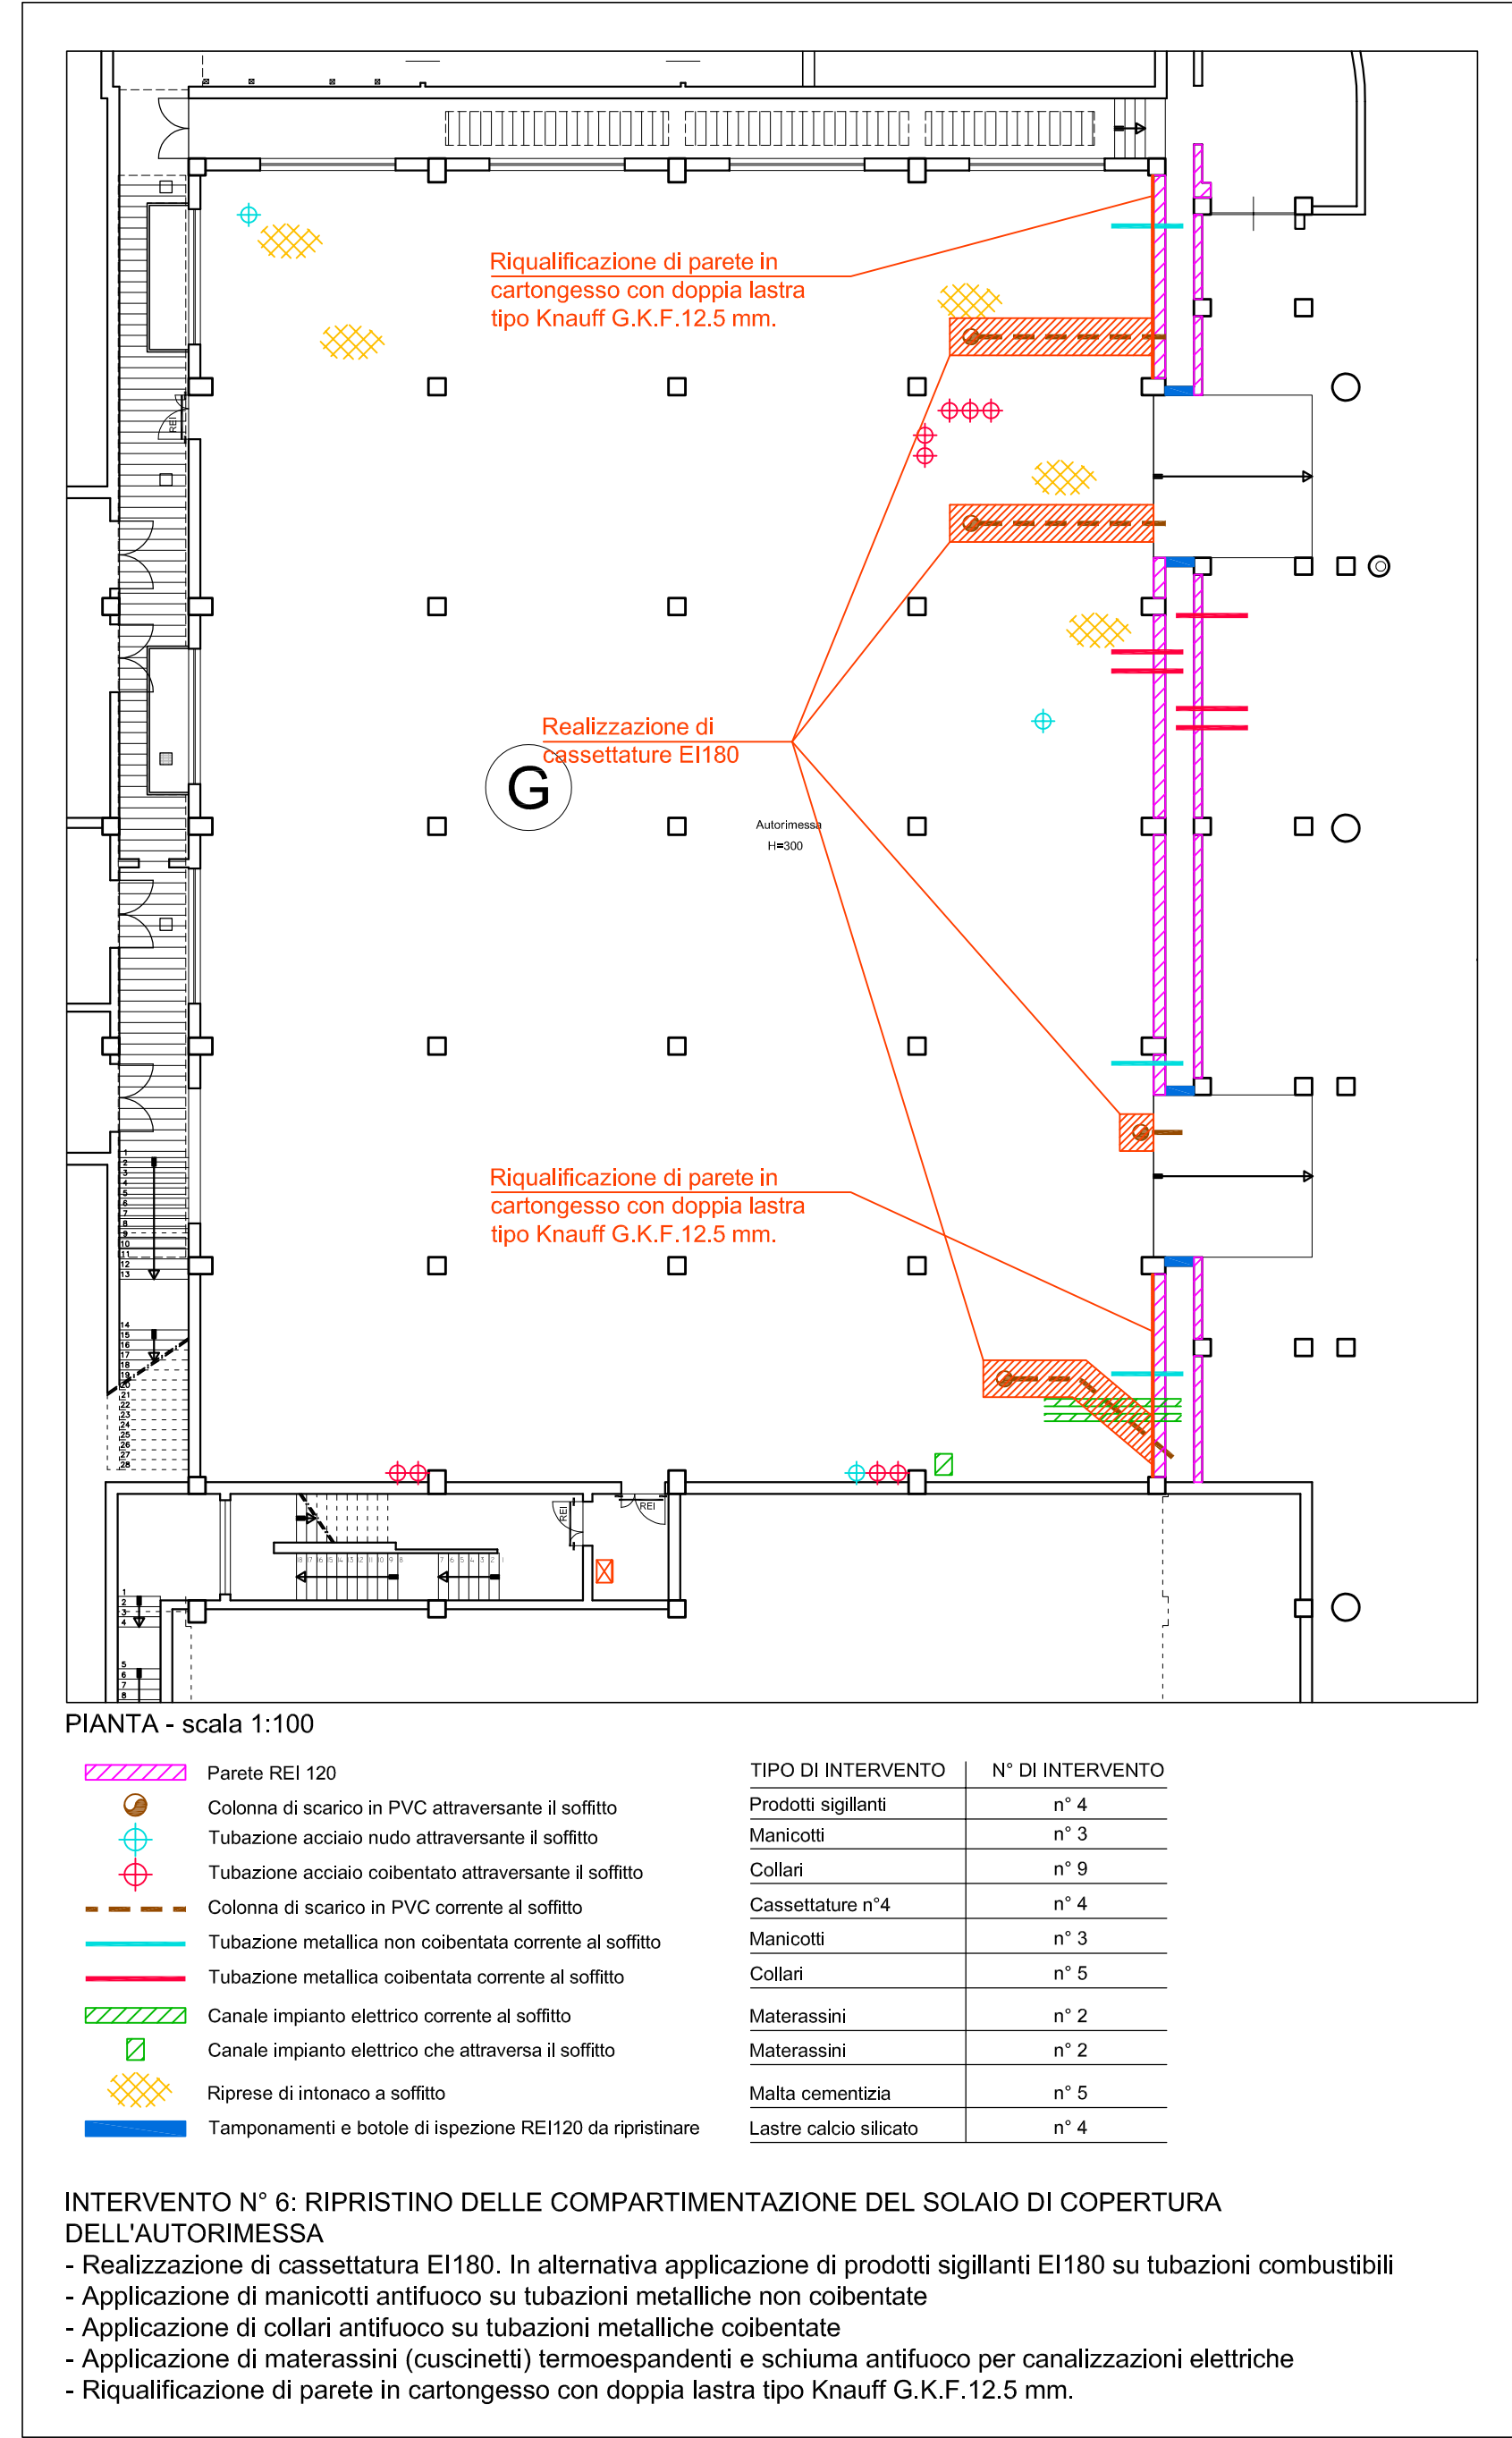
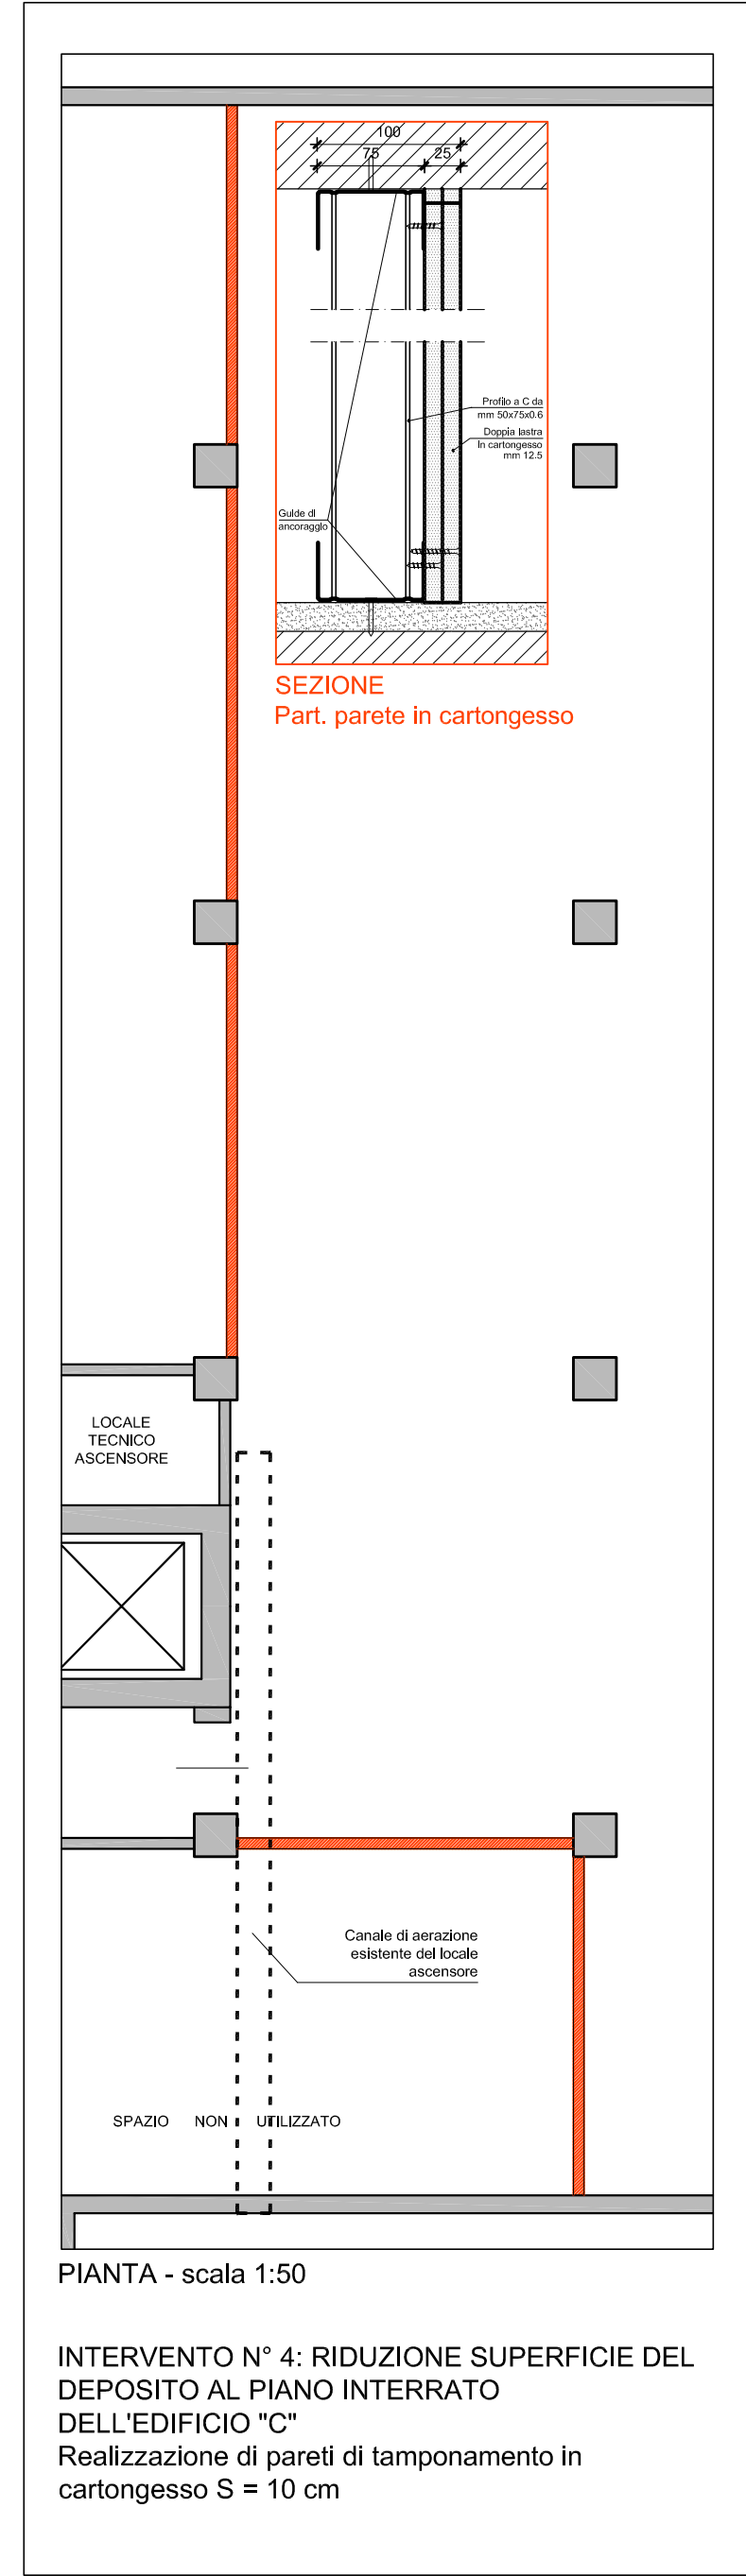
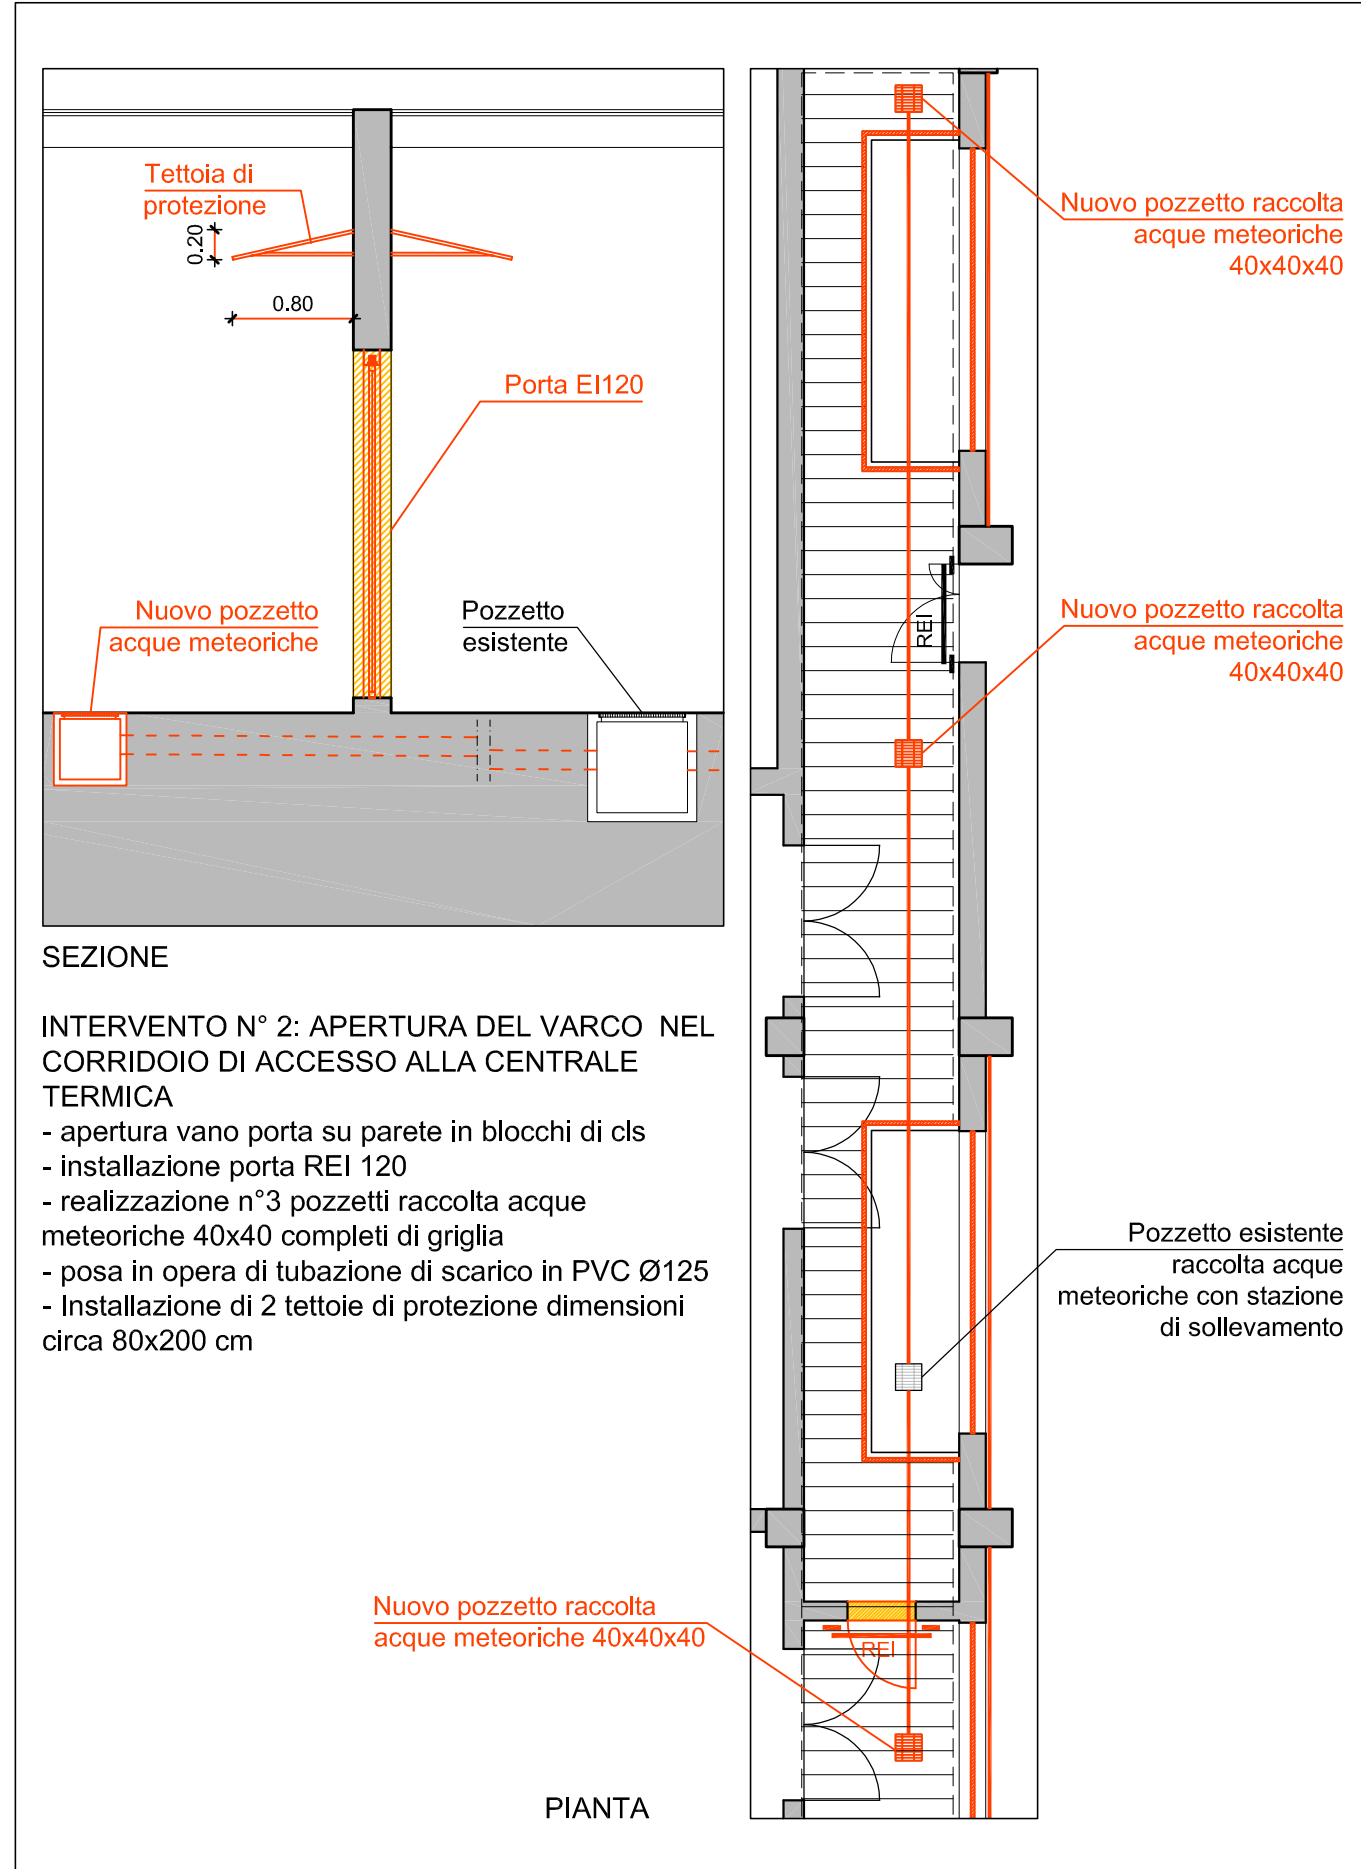
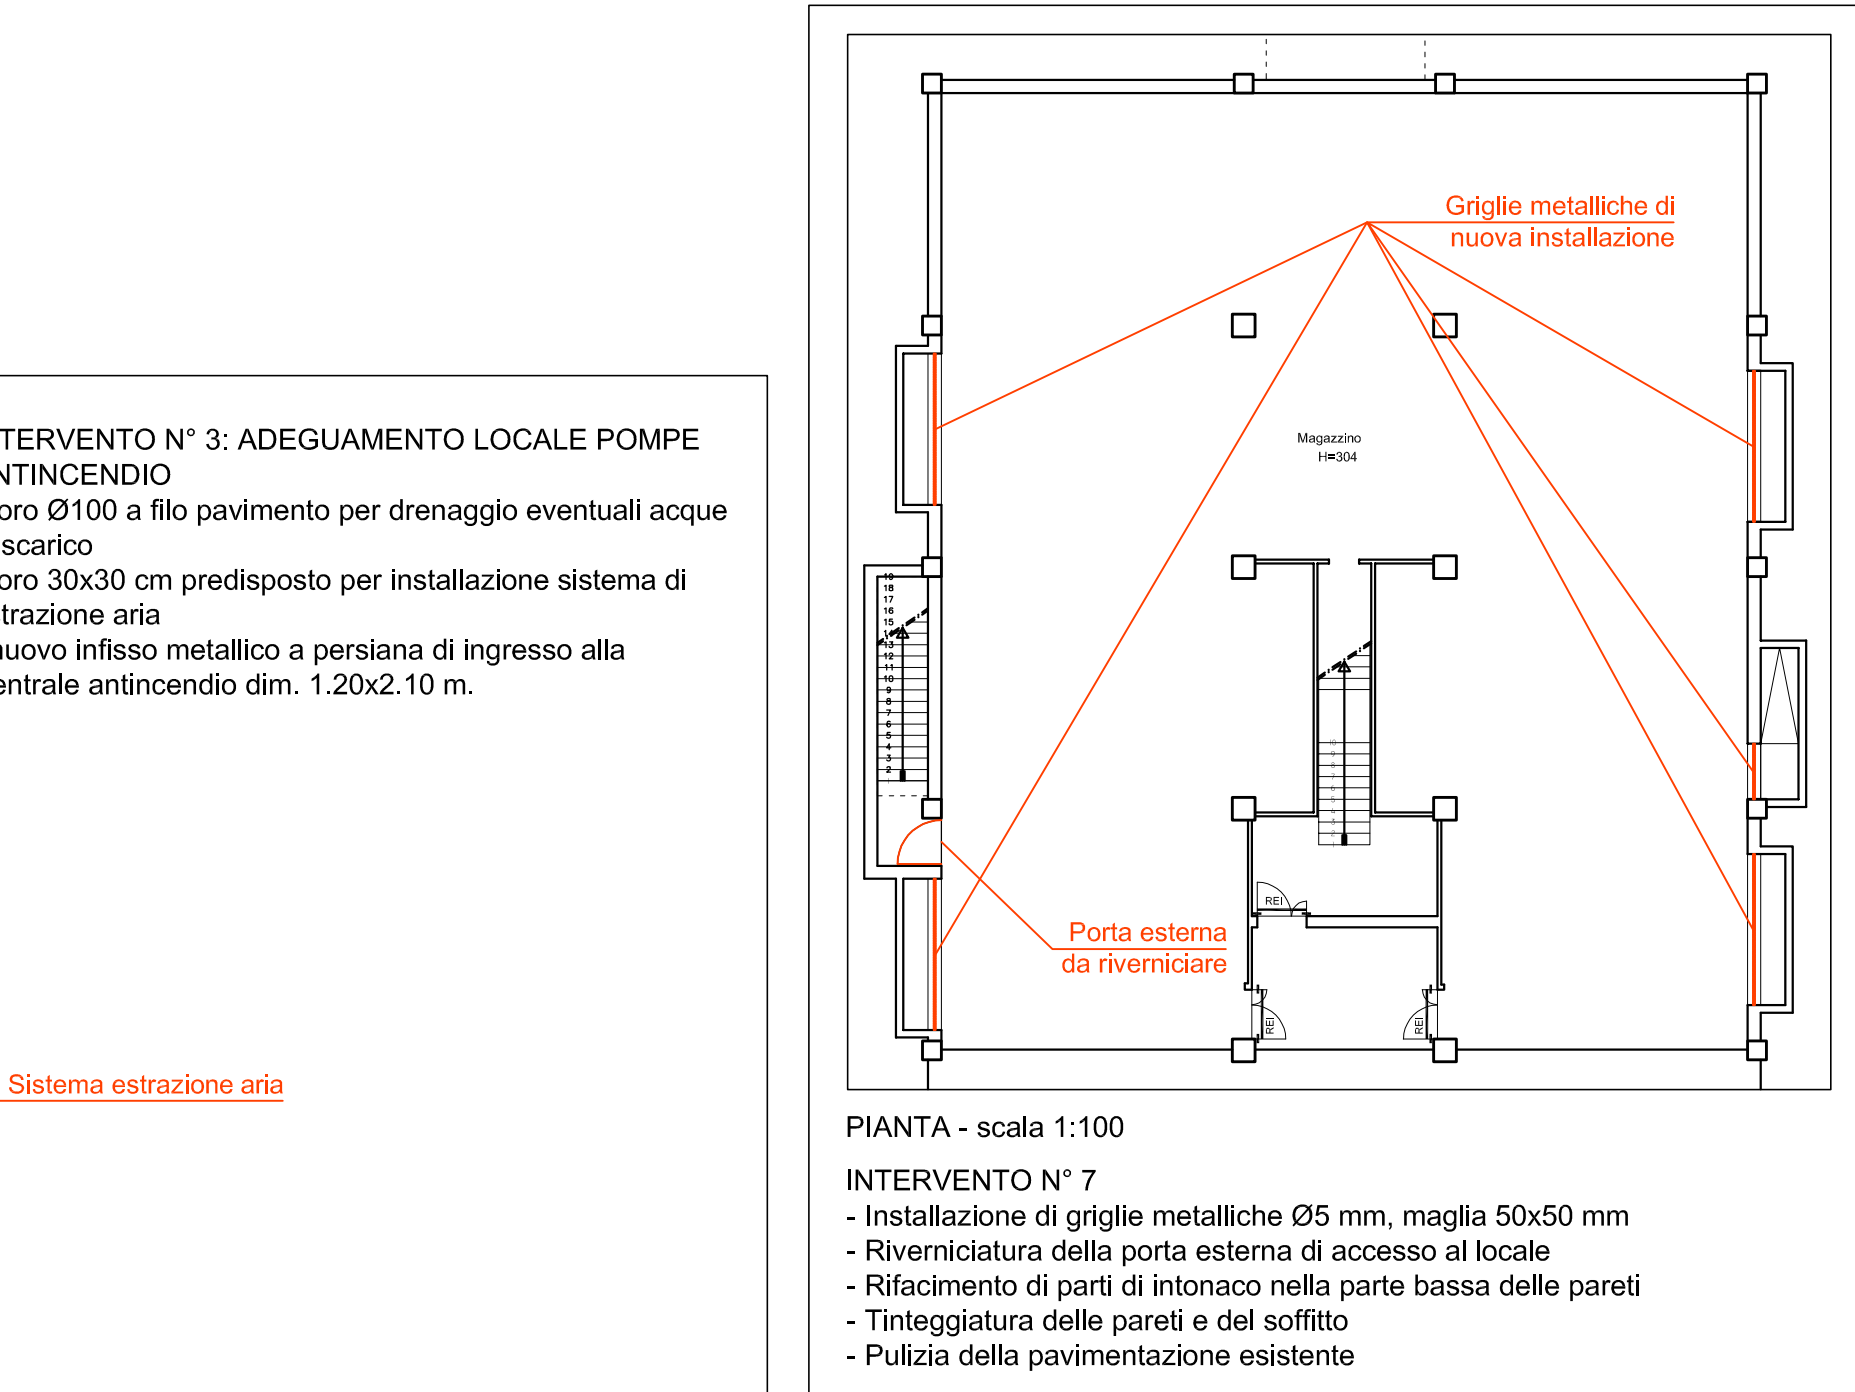
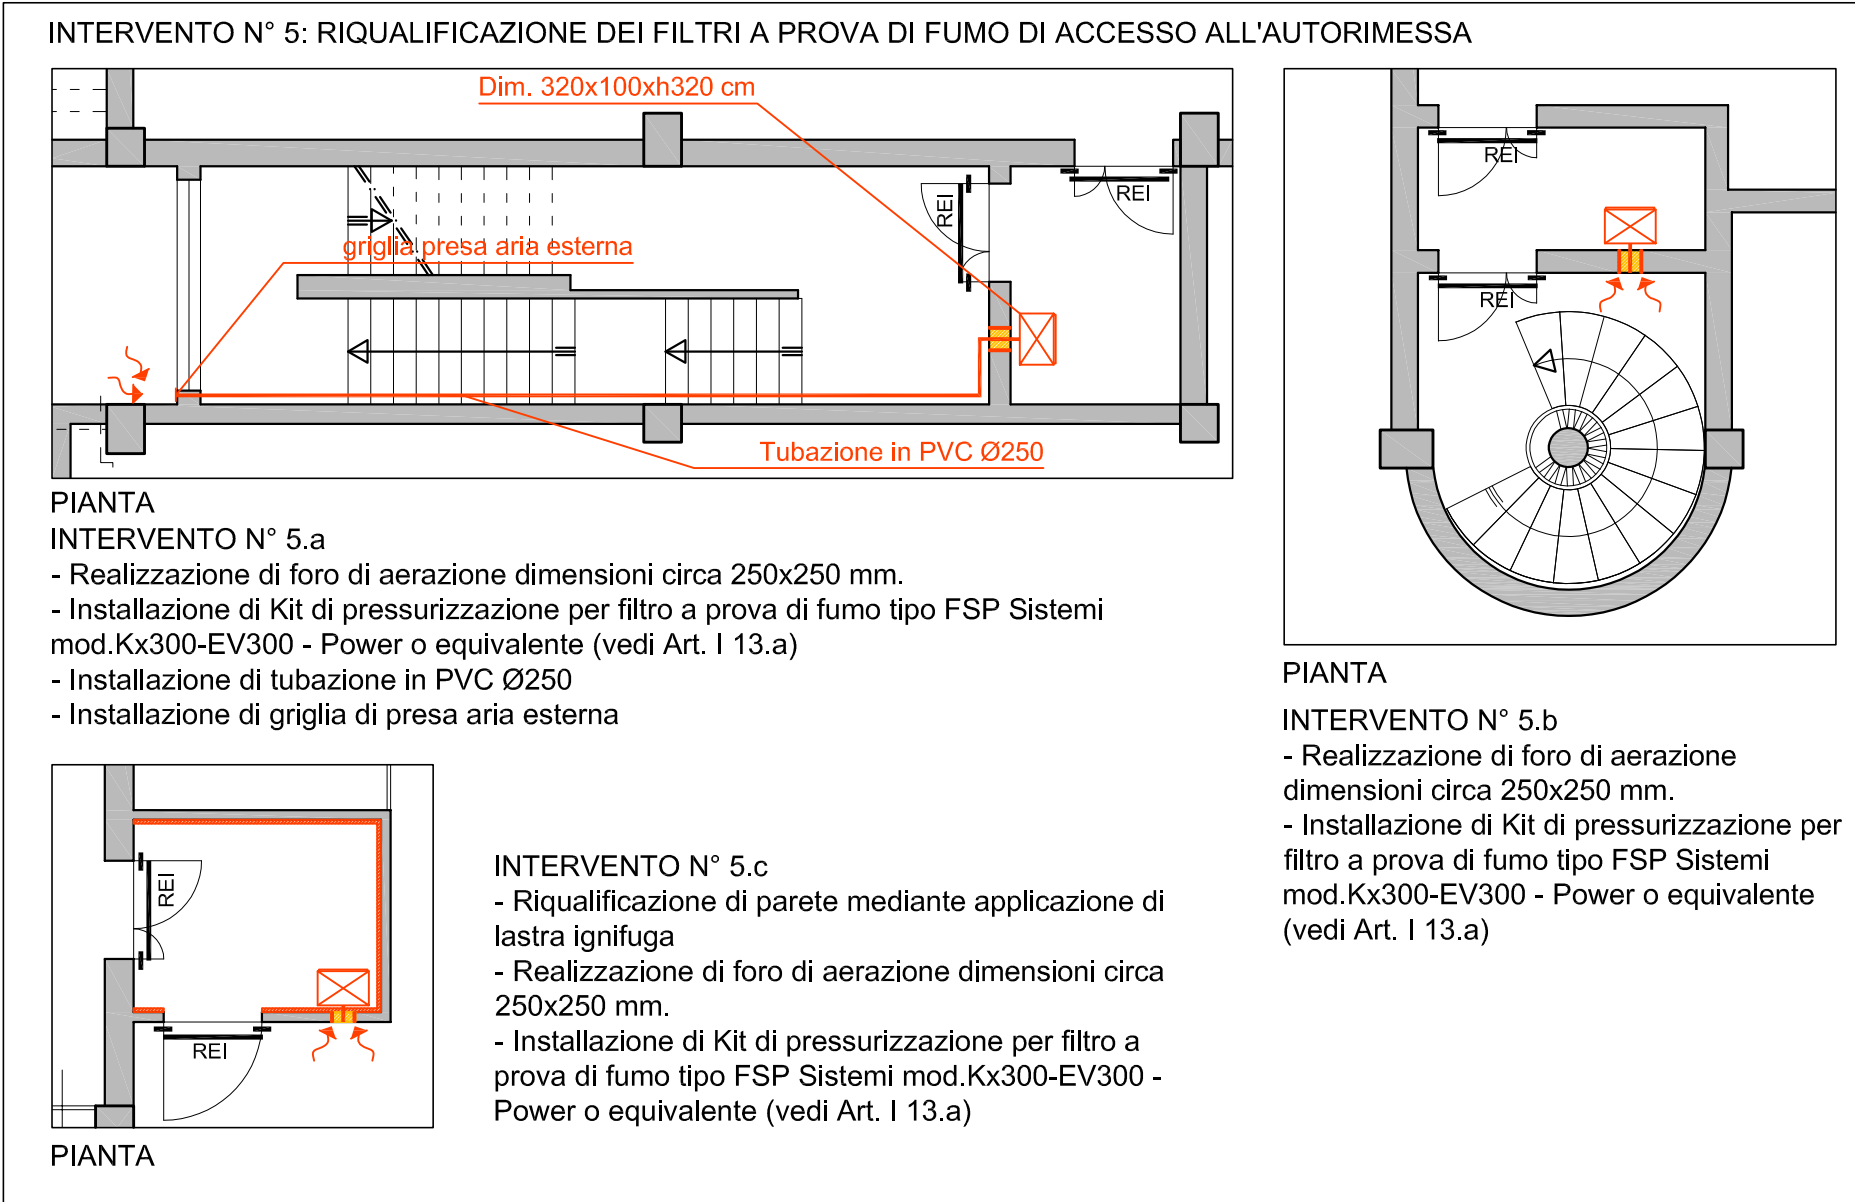
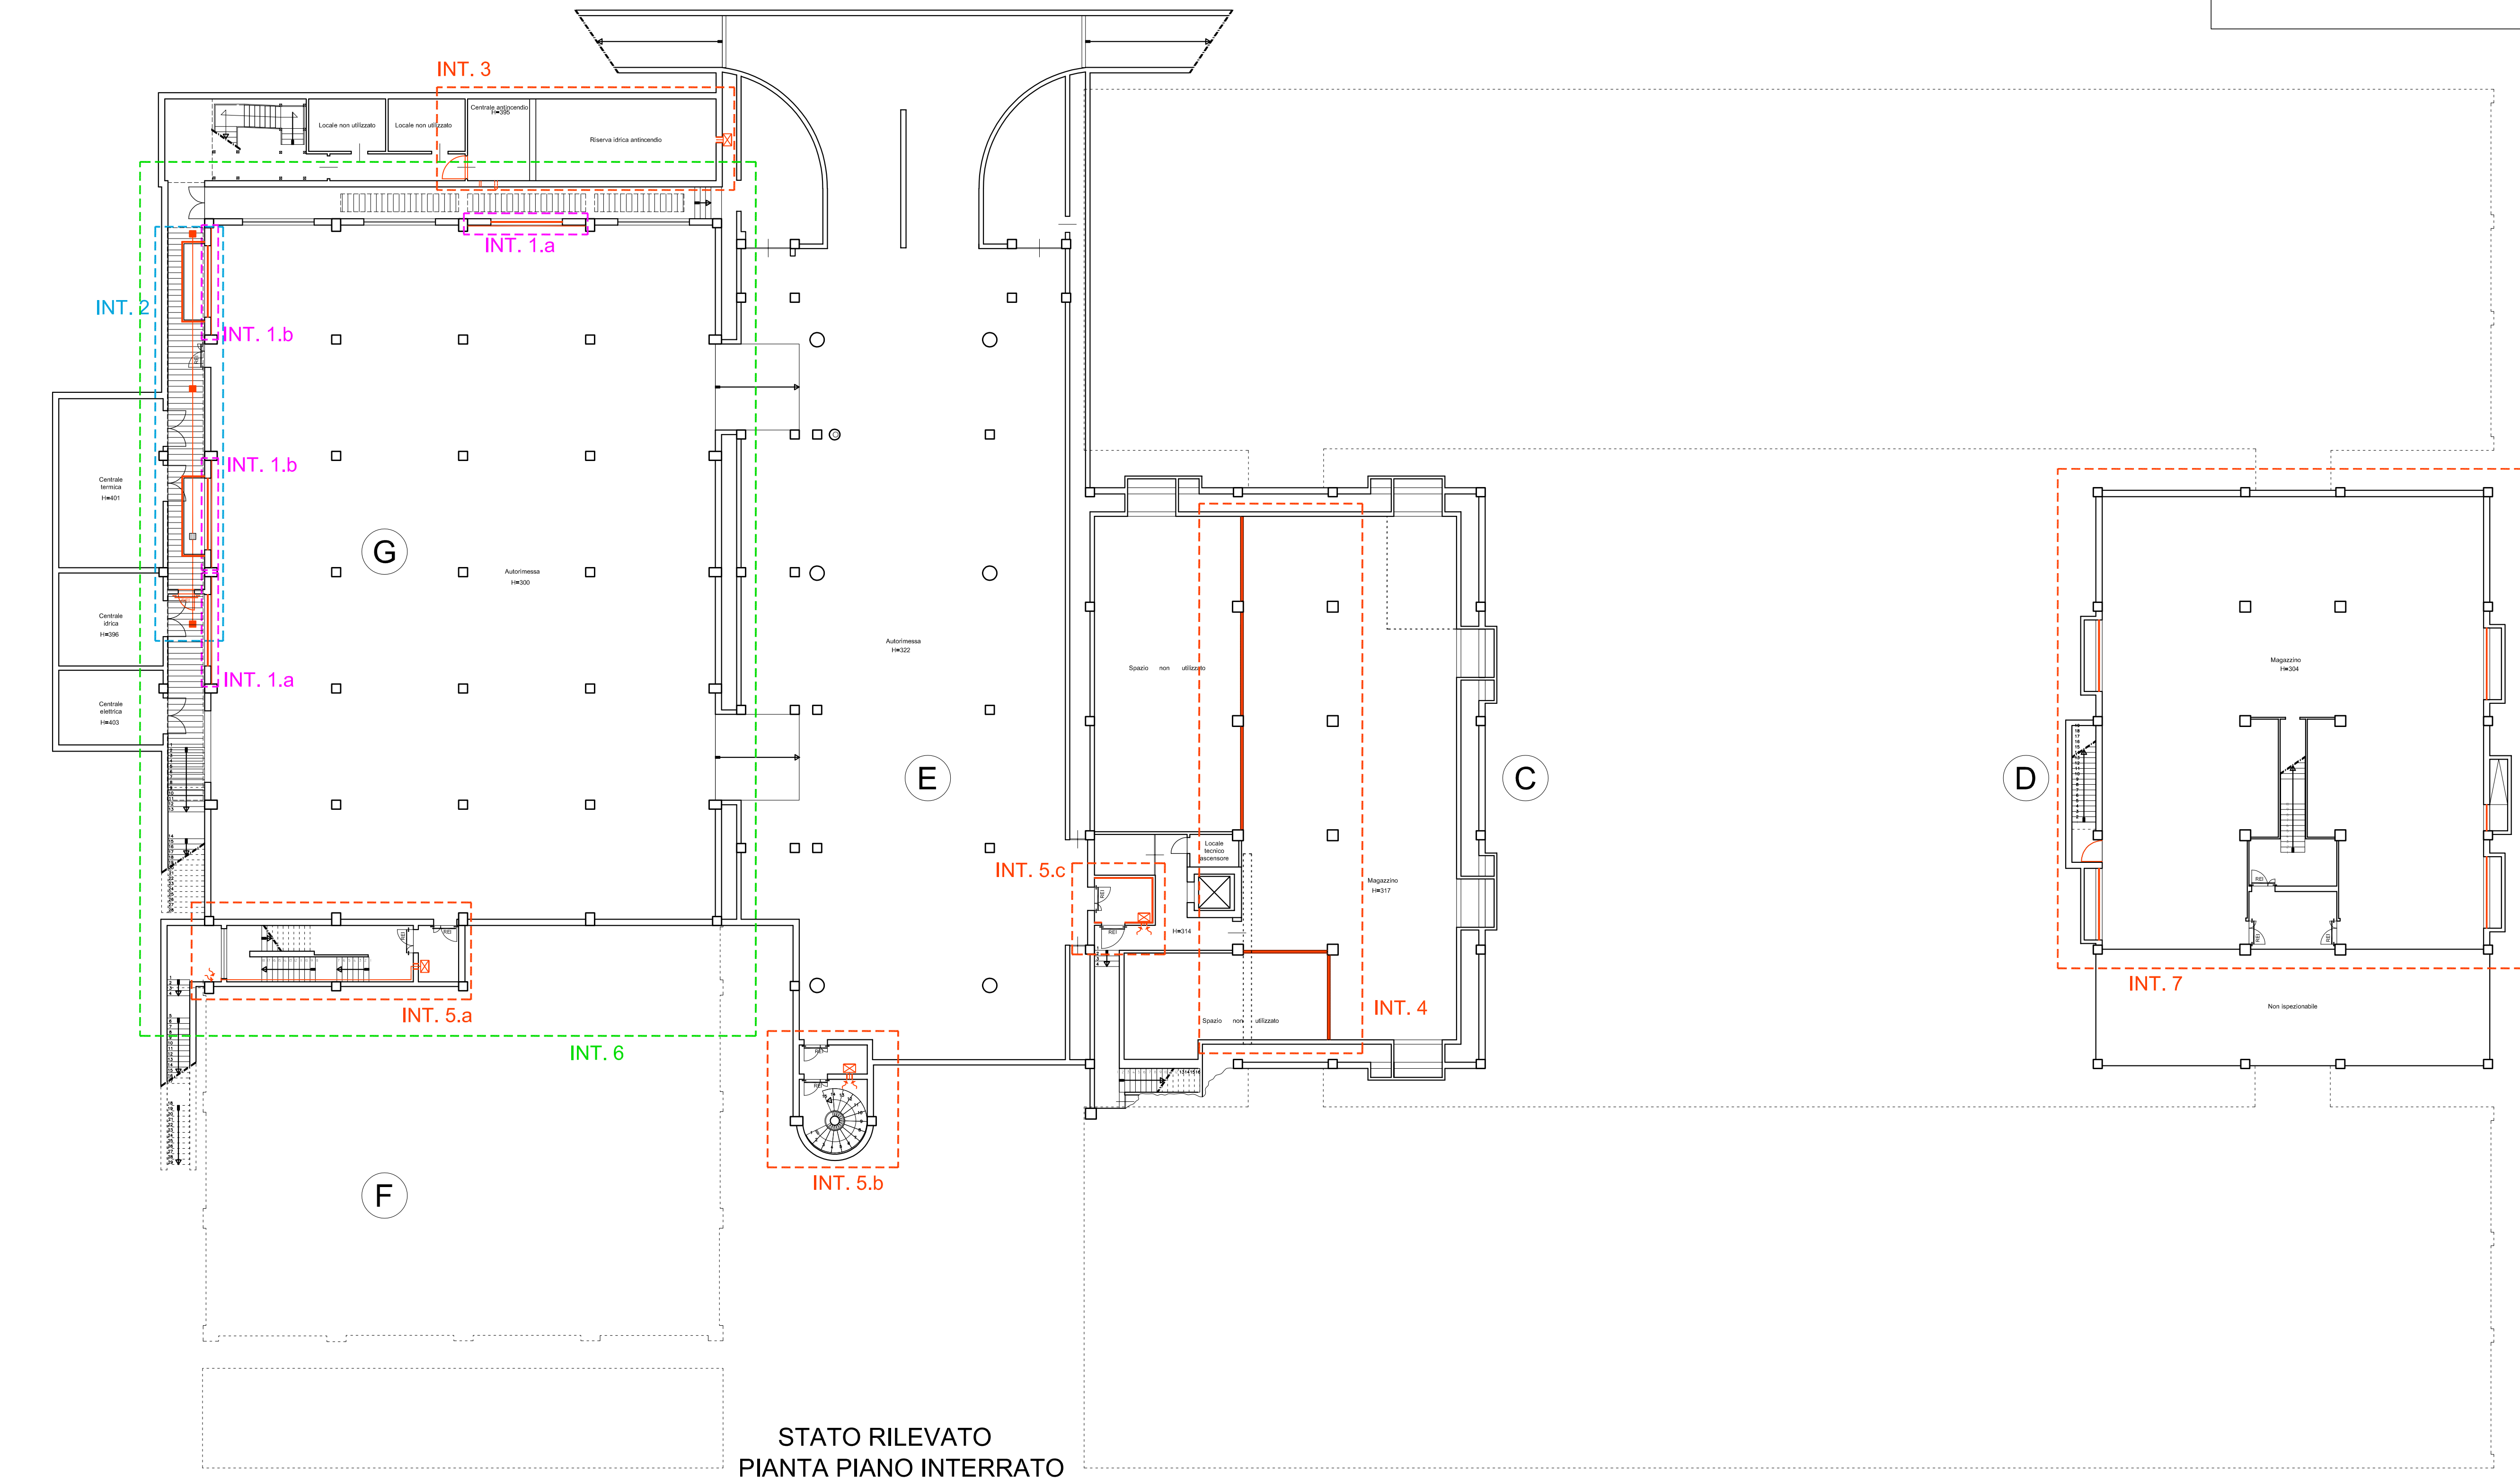
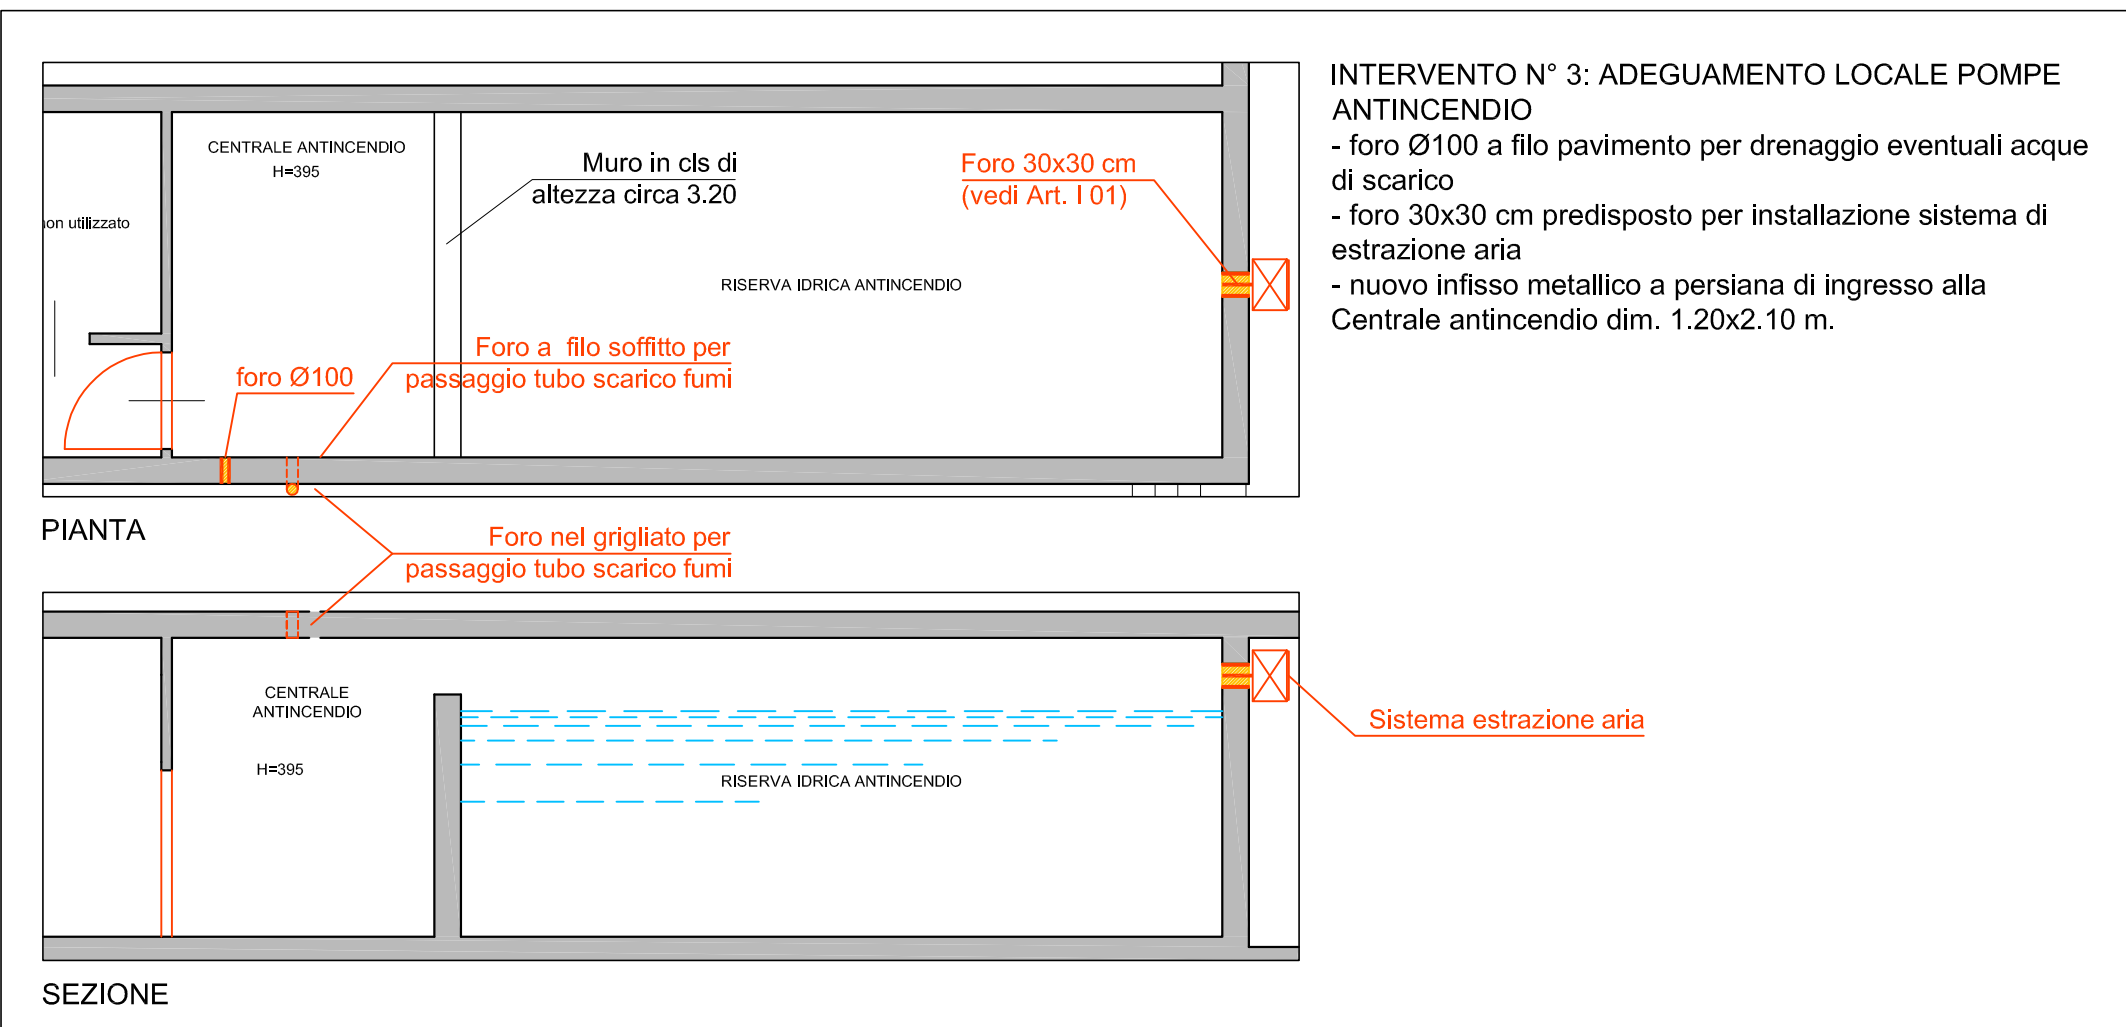


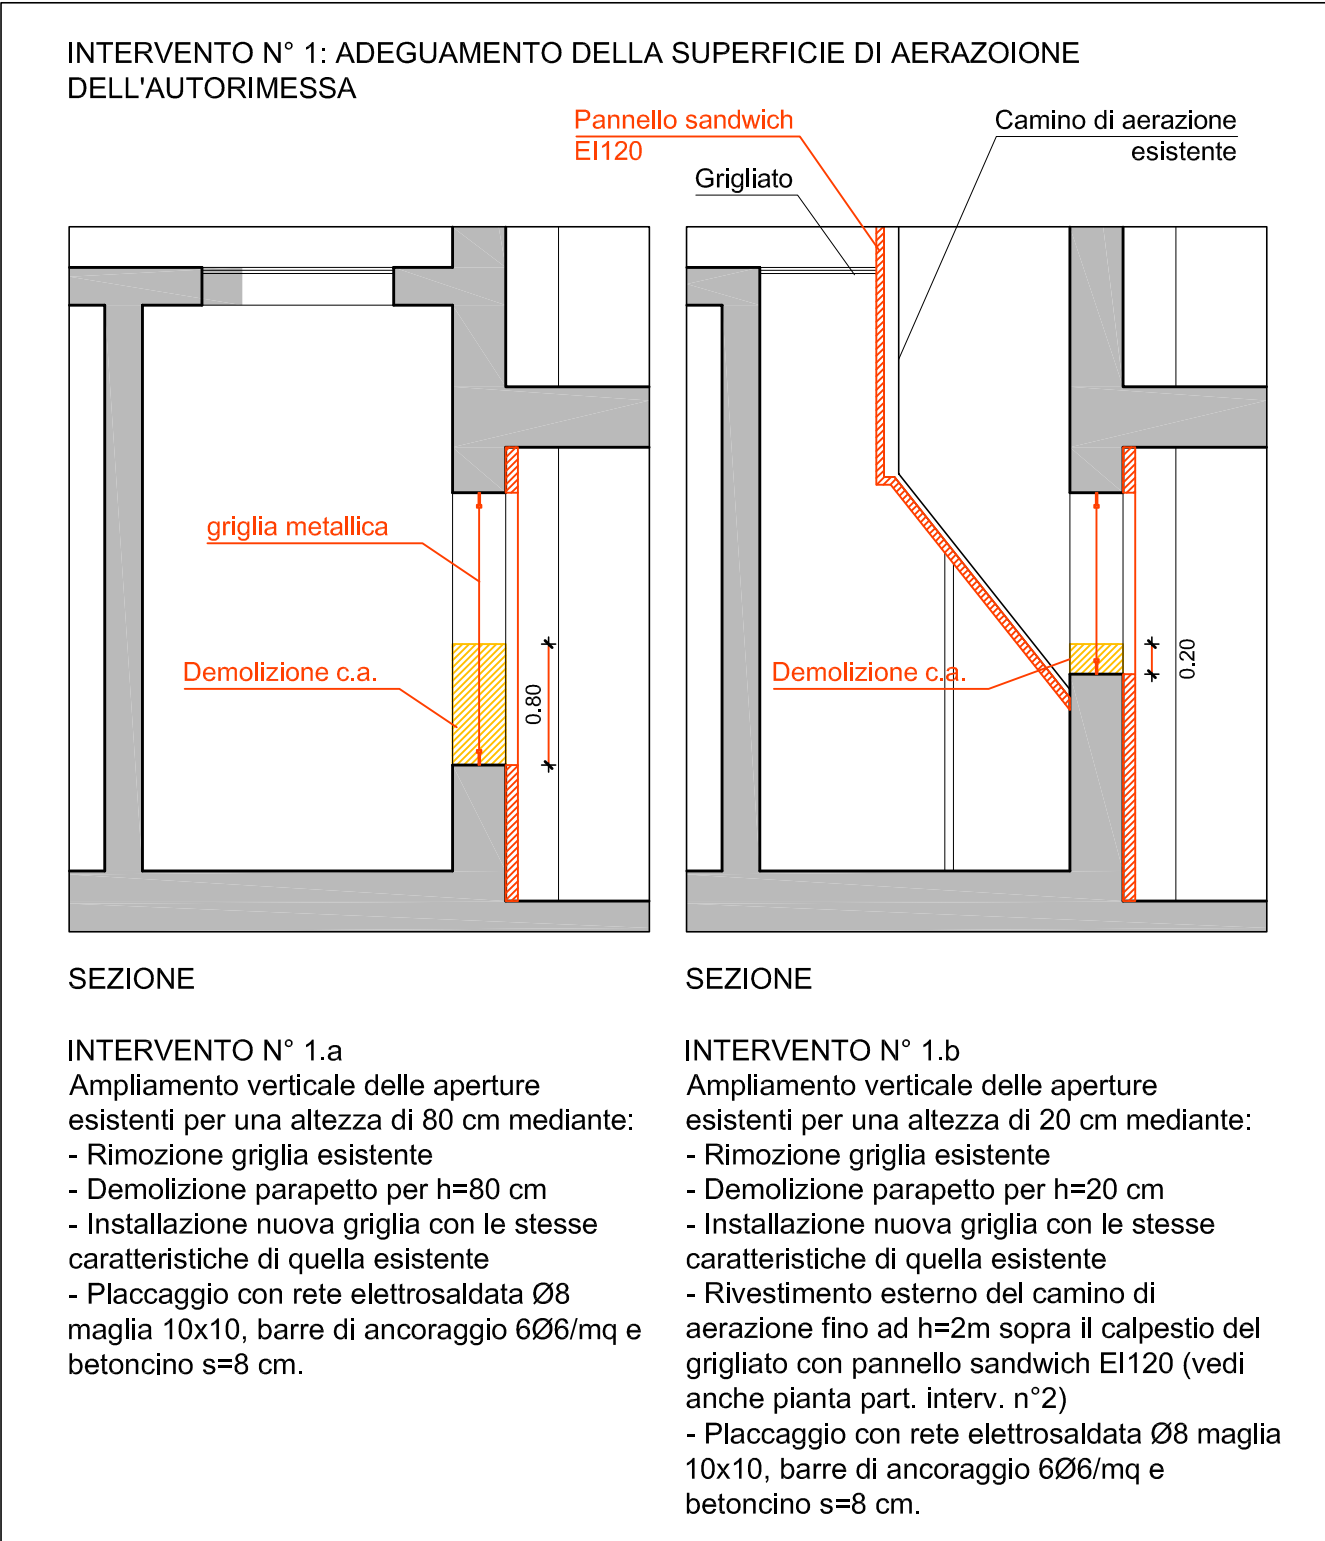

CITTA' METROPOLITANA DI FIRENZE
COMUNE DI SCANDICCI

INTERVENTI DI ADEGUAMENTO ALLA NORMATIVA ANTINCENDIO DELL'ISTITUTO SCOLASTICO RUSSELL - NEWTON DI SCANDICCI

STATO DI PROGETTO
PIANTA PIANO SEMINTERRATO E PARTICOLARI DEGLI INTERVENTI

PROGETTO DEFINITIVO/ESECUTIVO

Consulenza e Progettazione:
"CITTA' FUTURA" s.r.l.
via S.Chiana, 9 - 55100 Lucca
tel. 0583/490920 - Fax 490921
E mail: posta@cittafutura.com

Coordinamento: ing. Giuliano Dalle Mura
Impianti e Prevenzione incendi: ing. Gian Piero Calissi
Strutture: ing. Andrea Alunni Macerini
Scurezza Progettazione: ing. David Lenzi
Rilievi: ing. Paolo Amadio

EMISSIONE Dicembre 2017
REVISIONE Gennaio 2018
scala 1:200

TAVOLA:
A6

Produzione
geom. Alfredo Antonelli
Firma Verifica
ing. Gian Piero Calissi
Firma Approvazione
ing. Giuliano Dalle Mura

Licenze Autocad: n° 3 - 343-03714459 - n° 1 - 343-59424826 942A03 TAV. A6-A7-A8-A9 Pianta PROGETTO