
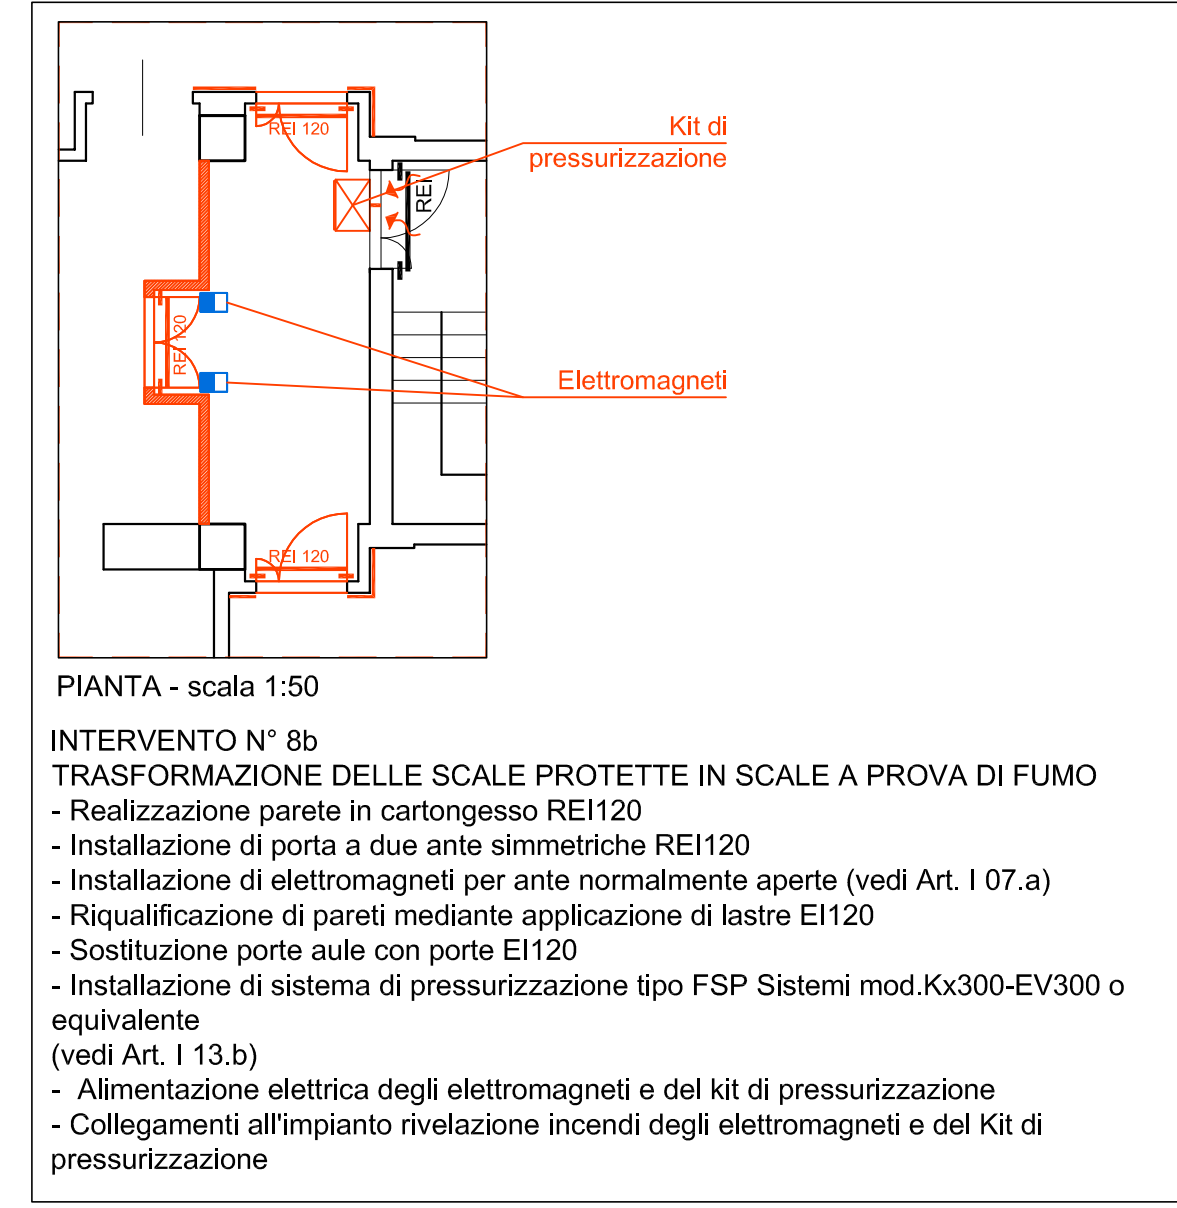


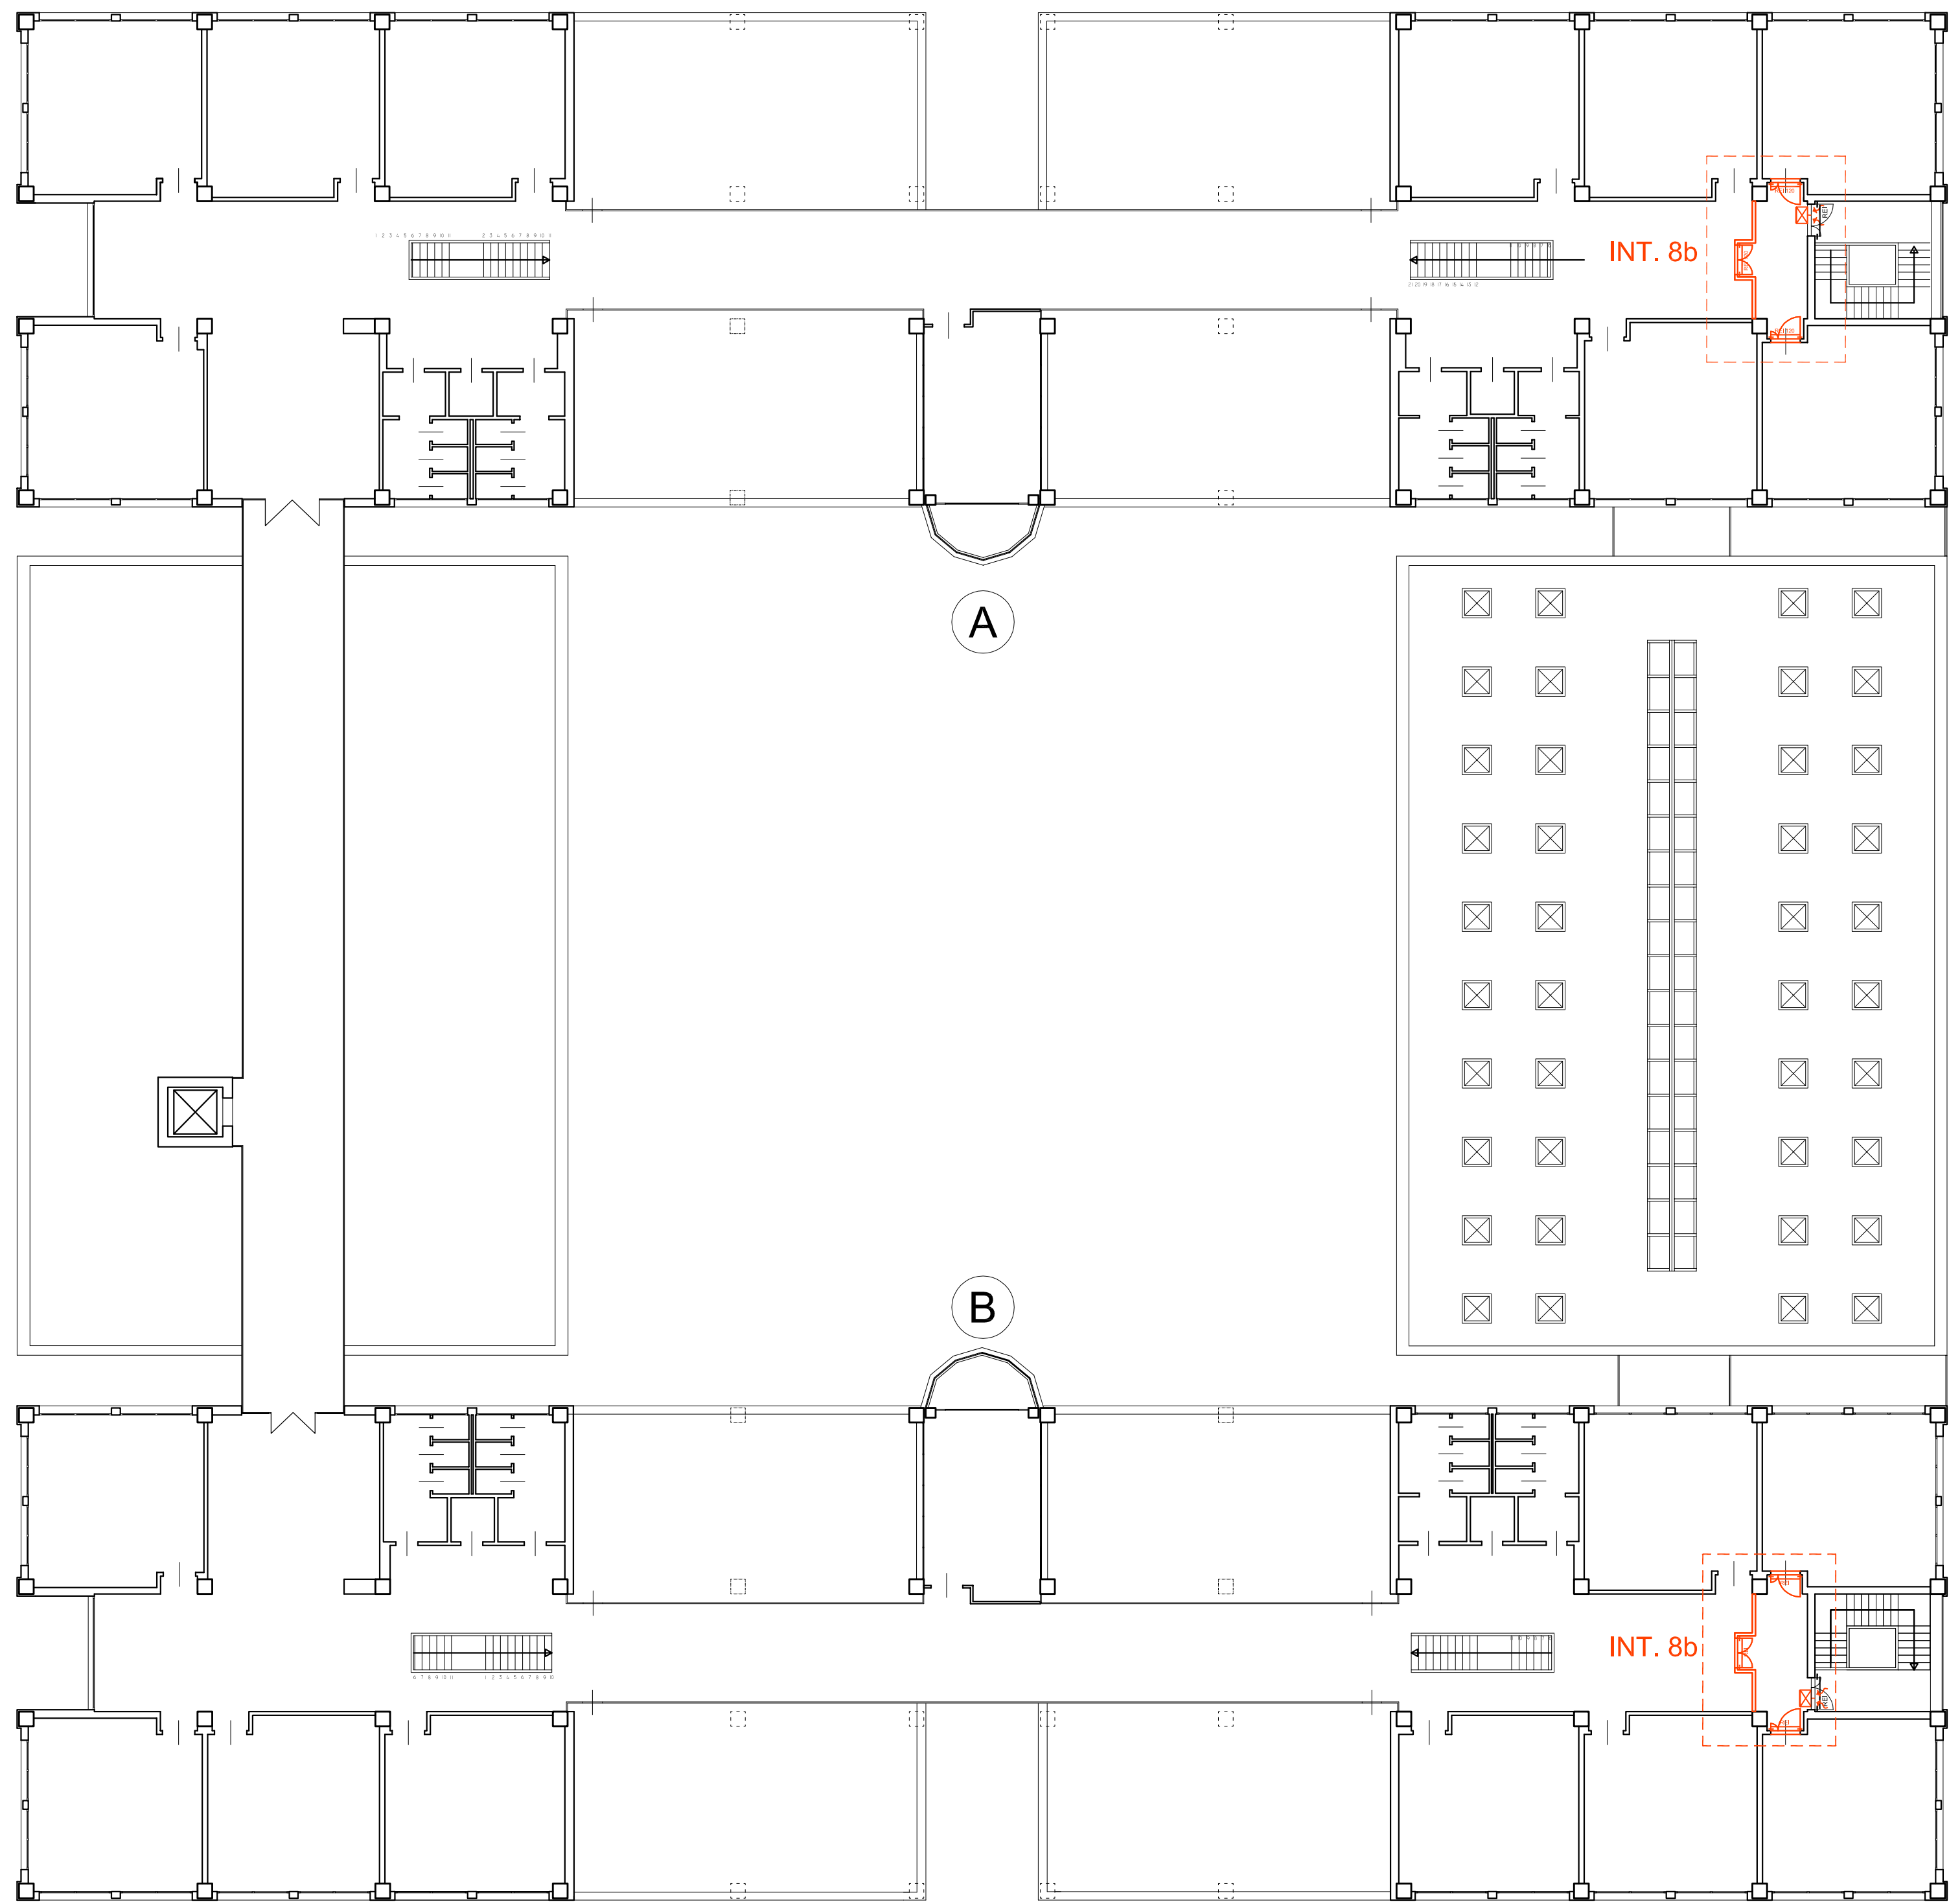

CITTA' METROPOLITANA DI FIRENZE
COMUNE DI SCANDICCI

INTERVENTI DI ADEGUAMENTO ALLA
NORMATIVA ANTINCENDIO DELL'ISTITUTO
SCOLASTICO RUSSELL - NEWTON
DI SCANDICCI

STATO DI PROGETTO
PIANTA PIANO SECONDO E
PARTICOLARI DEGLI INTERVENTI

PROGETTO DEFINITIVO/ESECUTIVO

		Consulenza e Progettazione: "CITTA' FUTURA" s.c. via S.Chiera, 9 - 55100 Lucca tel. 0583/490920 - Fax 490921 E mail: posta@cittafutura.com	EMISSIONE Dicembre 2017
			REVISIONE Gennaio 2018
			scala 1:100
			TAVOLA: A9
Coordinamento: ing. Giuliano Dalle Mura			Produzione geom. Alfredo Antonelli
Impianti e Prevenzione incendi: ing. Gian Piero Calissi dott. per. ind. Davide Possamai			Firma Verifica ing. Gian Piero Calissi
Strutture: ing. Andrea Alunni Macerini ing. David Lenzi			Firma Approvazione ing. Giuliano Dalle Mura
Sicurezza Progettazione: ing. Paolo Amadio			
Rilievi: geom. Alfredo Antonelli			
Licenze Autocad: n° 3 - 343-03714459 - n° 1-343-59424826			942A03 TAV A6-A7-A8-A9 Piante PROGETTO