

sf PROP. Città Metropolitana di Firenze (FI)
REALIZZAZIONE DI UNA PALESTRA SCOLASTICA INCLUSIVA E A TECNOLOGIA LEGGERA PER IL PLESSO DI VIA PADRE CHECCHI A FUCECCHIO(FI)

OGG: PROGETTO ANTINCENDIO
 INQUADRAMENTO GENERALE SITO DI INTERVENTO

DATA: GIUGNO 2020

29.06.2020 prima emissione per verifica con Città Metro. e A.C. Fucecchio

TAVOLA **f1**

SCALA =

AGGIORNAMENTI

1	
2	
3	
4	
5	
6	

PROGETTO

tipo di affidamento:
 incarico-progettazione servizio-progetto

PROGETTISTA

FINAZZI MASCO
 ing. G. P. Cianchi
 049.8501111
 049.8501112
 049.8501113

IMPRESA

per l'ente, I.R.U.P. Ing. G. P. Cianchi

COMMITTENTE


NOTE:

lo stato dei luoghi si basa sul materiale cartografico fornito dagli uffici della Città Metropolitana di Firenze, integrato con alcuni rilievi spot di cui sono in loco.


gli estratti cartografici sono presi dal SIT del comune di Fucecchio

LEGENDA DEL DISEGNO:


identificazione del sito di intervento

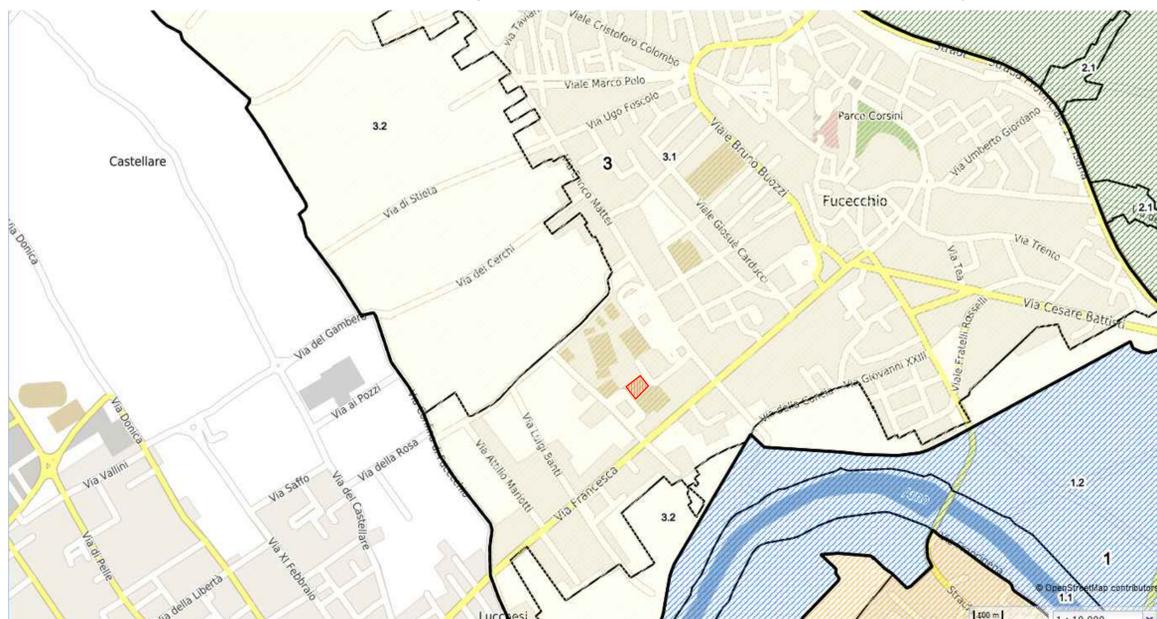


SIT del comune di Fucecchio, open street map su cartografia 1:10.000

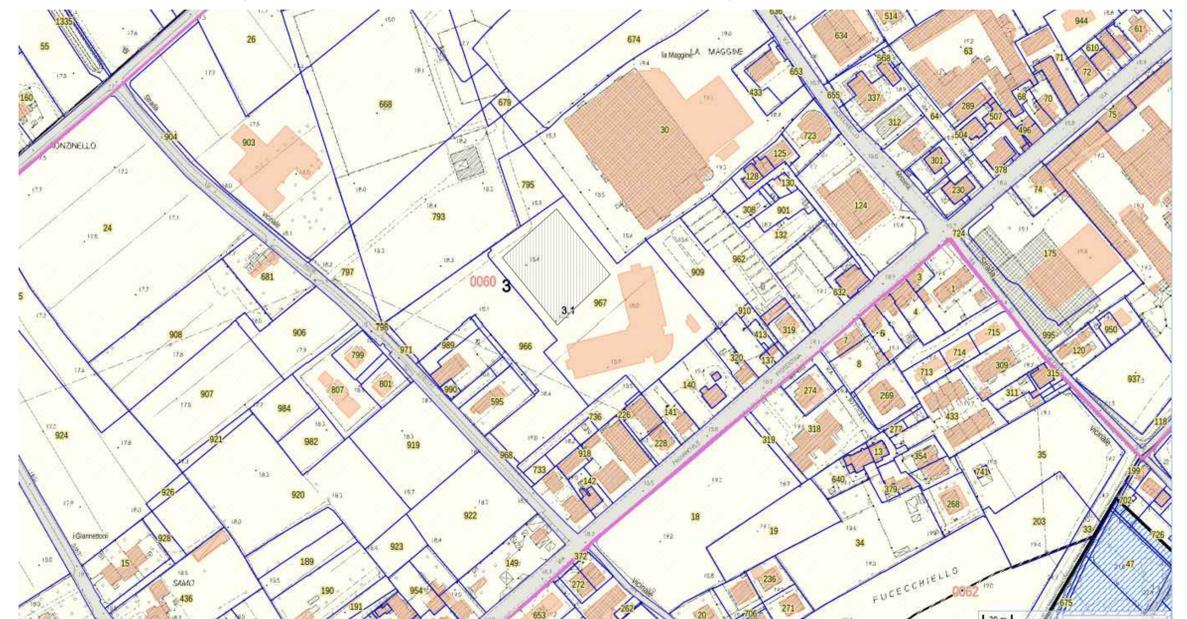

SIT del comune di Fucecchio, catasto su cartografia 1:2.000

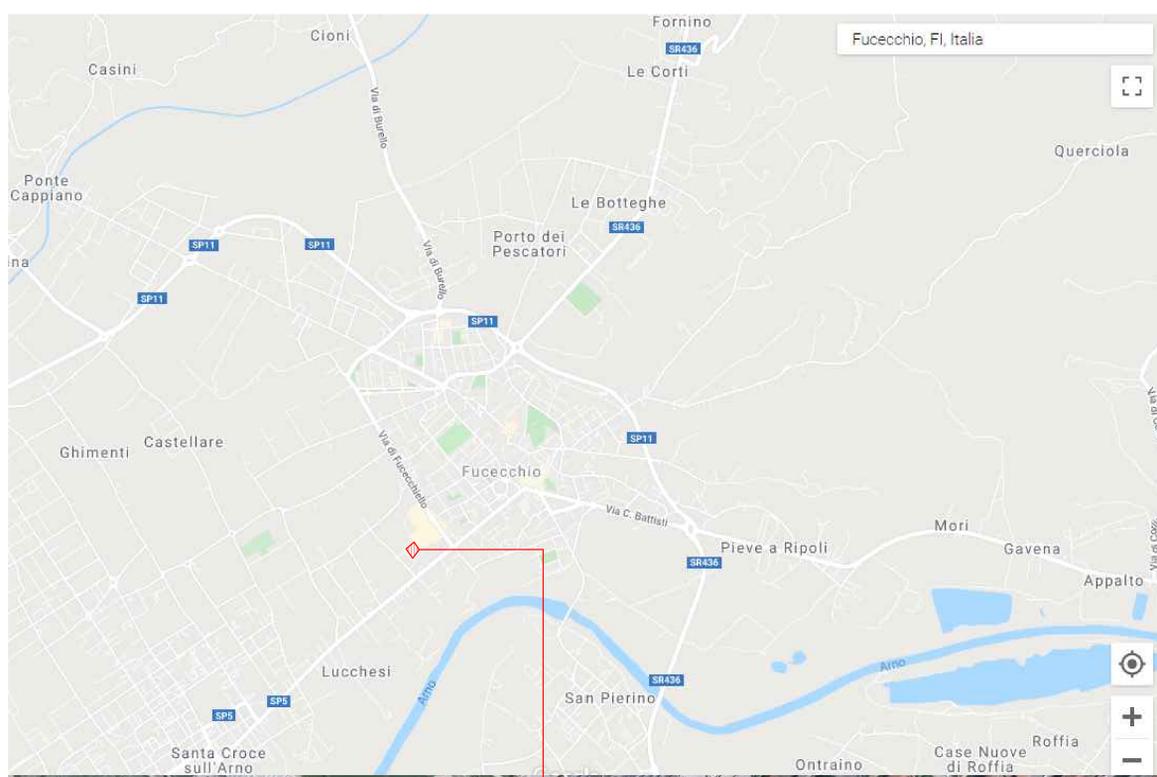

stree view e ortofoto su base cartografia Google Maps®

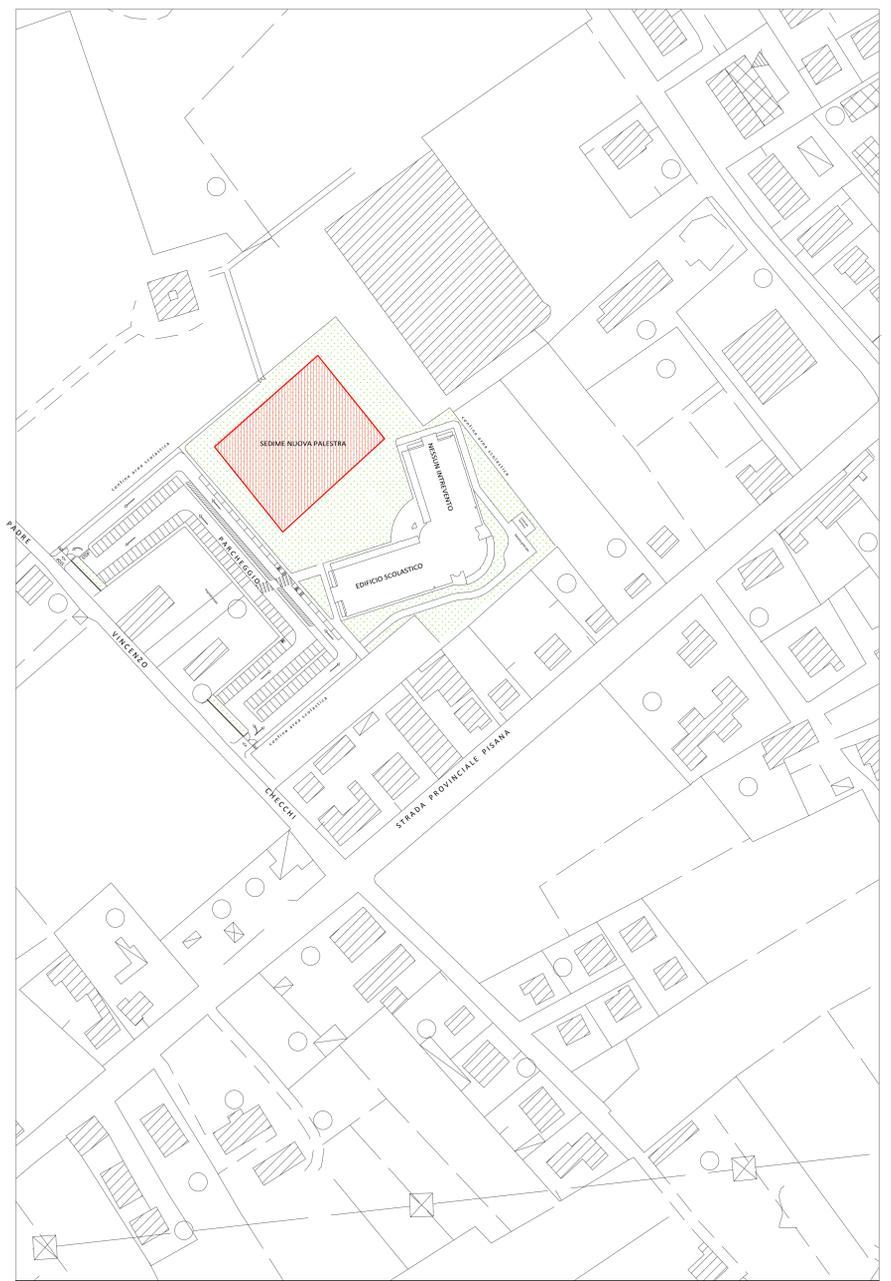

planimetria generale della zona, 1:200

sf
 PROP. Città Metropolitana di Firenze (FI)
 REALIZZAZIONE DI UNA PALESTRA SCOLASTICA INCLUSIVA E A TECNOLOGIA LEGGERA PER IL PLESSO DI VIA PADRE CHECCHI A FUCECCHIO (FI)

OGG: PROGETTO ANTINCENDIO
 PLANIMETRIA GENERALE CON PERCORSI DI ACCESSO ESTERNO

DATA: GIUGNO 2020

1 29.06.2020 prima emissione per verifica con Città Metropol. e A.C. Fucecchio

2
 3
 4
 5
 6


PROGETTO: tipo di pubblicazione: autorizzativo autorizzativo
 livello della progettazione: preliminare definitivo esecutivo

PROGETTISTA: FINAZZI MARCO
 Ing. Finazzi Marco
 Cella via...
 Tel. 055 2020 0000
 Fax 055 2020 0000

COMITENTE: per l'Ente, il R.U.P. Ing. G. P. Cianchi

NOTE:
 lo stato dei luoghi si basa sul materiale cartografico fornito dagli uffici della Città Metropolitana di Firenze, integrato con alcuni rilievi speditivi condotti in loco

LEGENDA DEL DISEGNO:
 percorso esterno carrabile adatto ai mezzi di soccorso
 percorso esterno pedonale

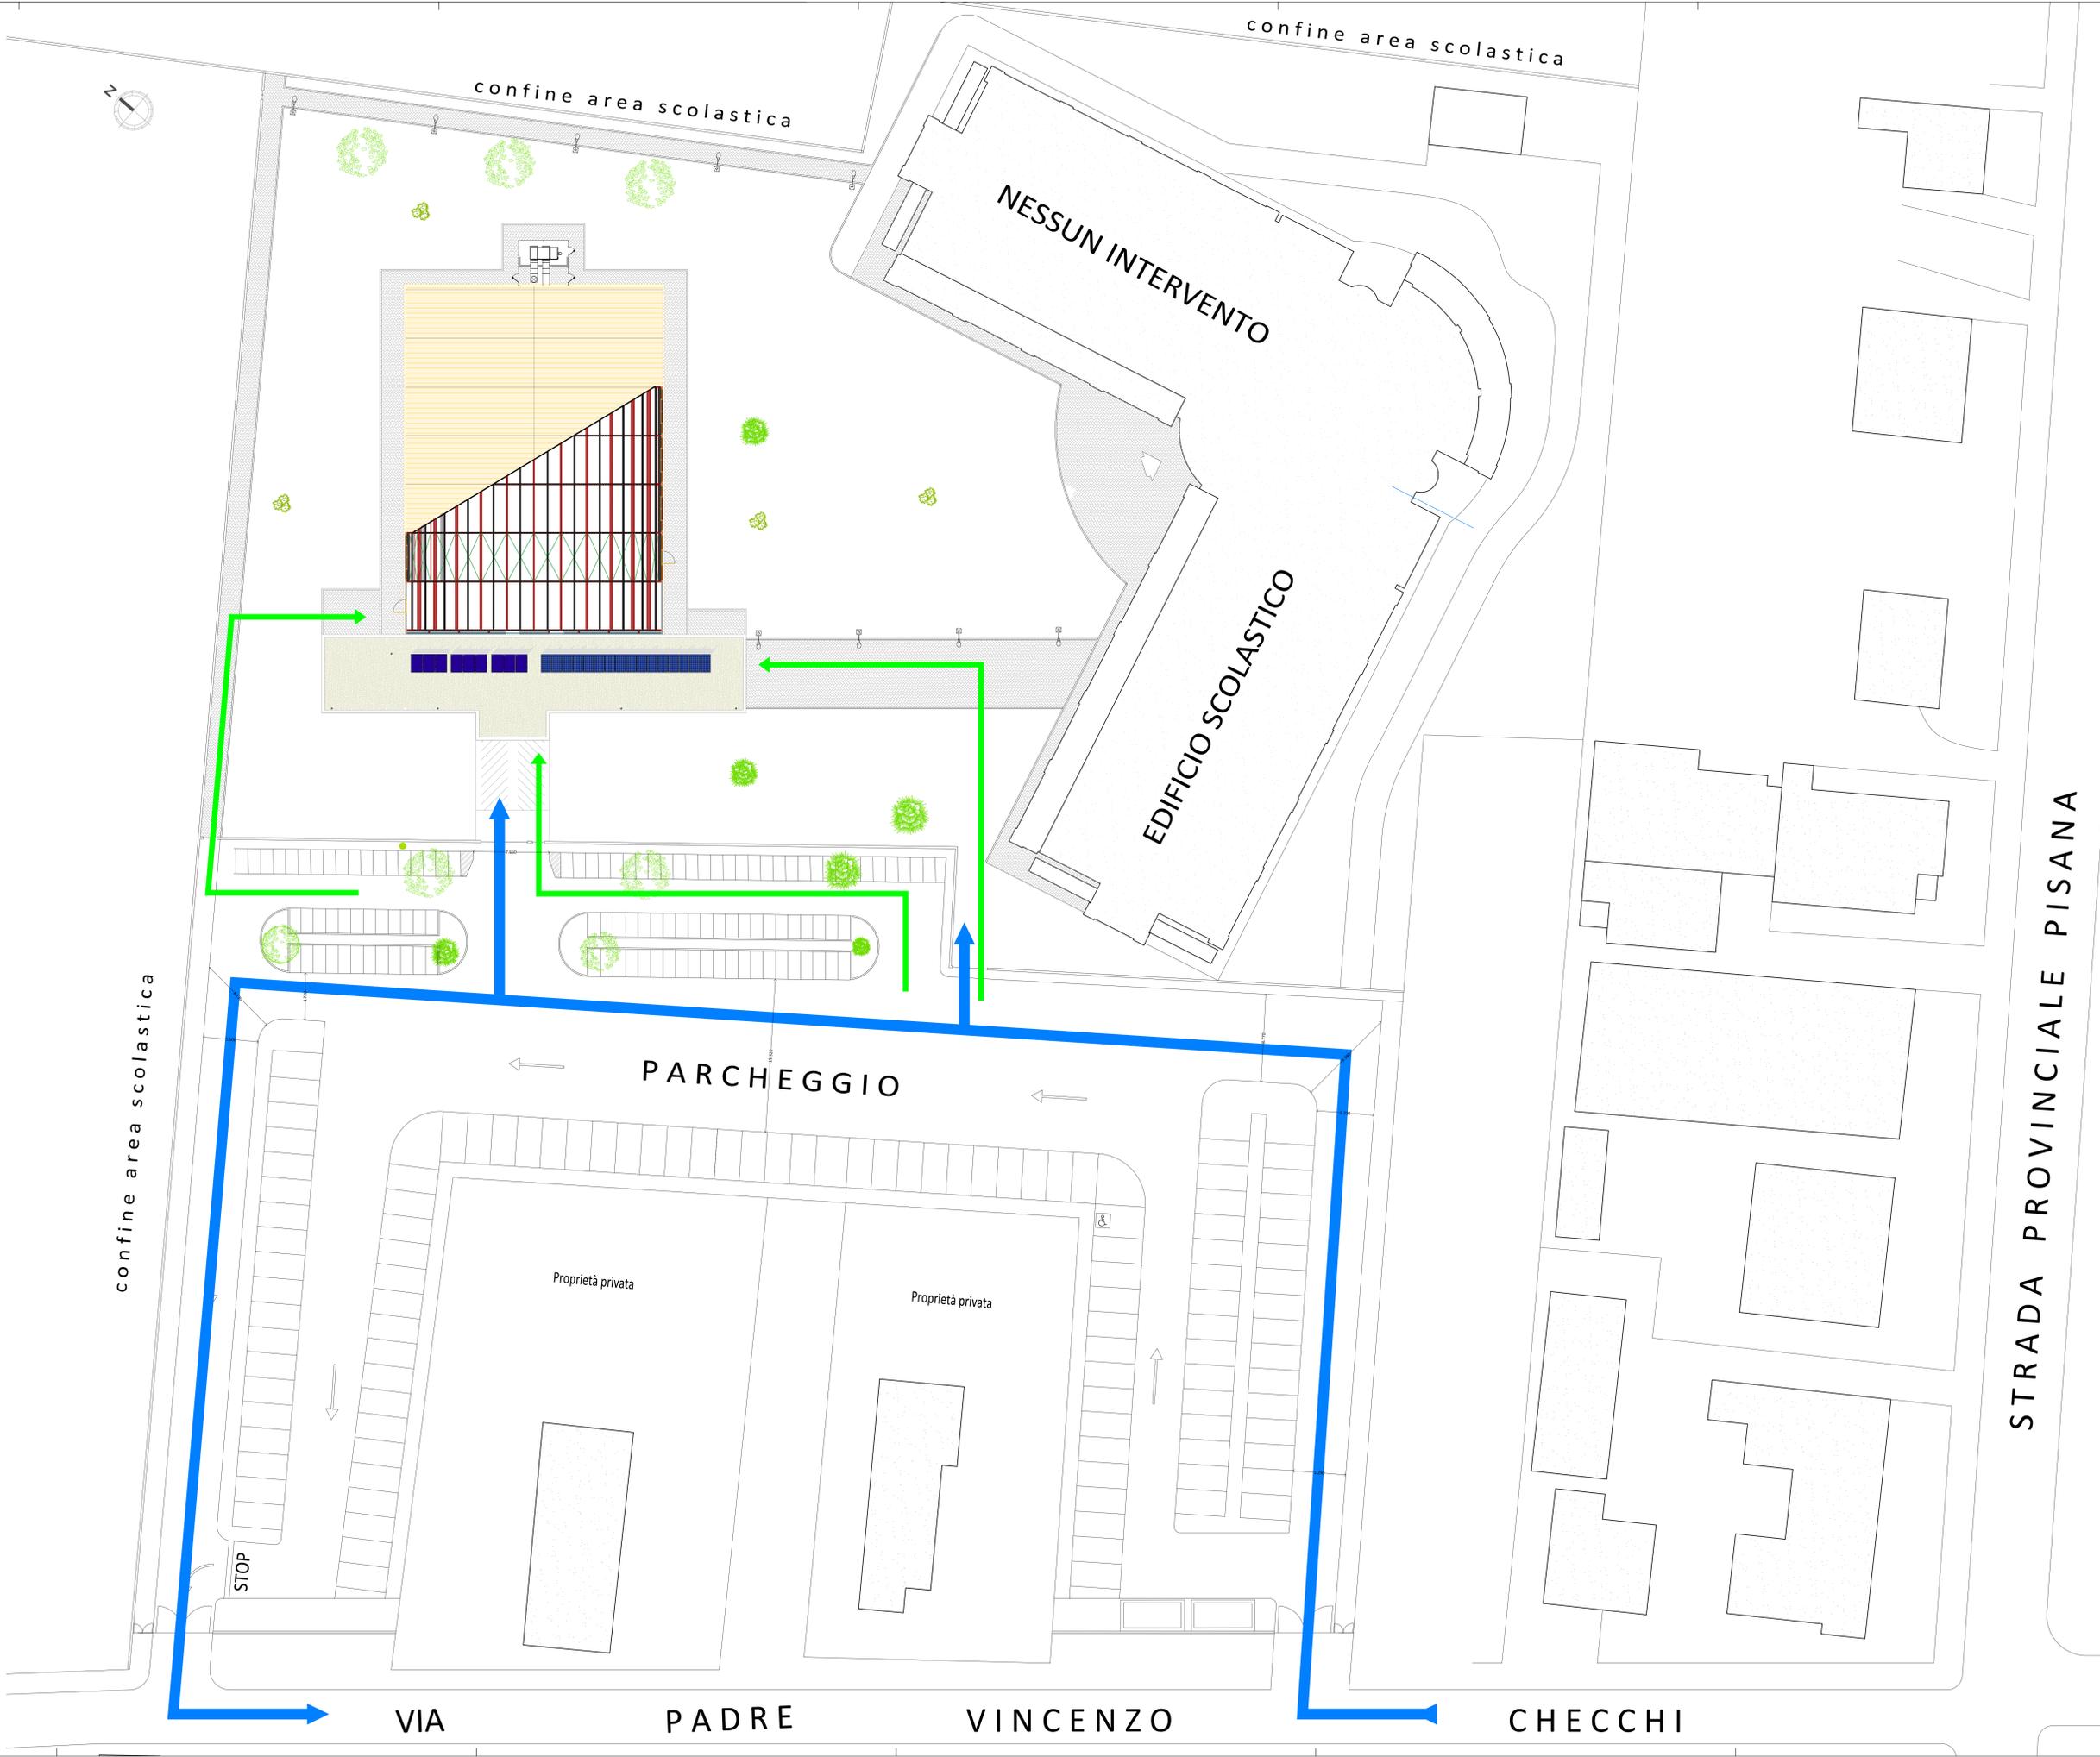



PROP. Città Metropolitana di Firenze (FI)
 REALIZZAZIONE DI UNA PALESTRA SCOLASTICA INCLUSIVA E
 A TECNOLOGIA LEGGERA PER IL PLESSO DI VIA PADRE
 CHECCHI A FUCECCHIO(FI)

OGG:	PROGETTO ANTINCENDIO	
PIANTA E PROSPETTI CON IDENTIFICAZIONE ATTIVITA'		
DATA:	GIUGNO 2020	
AGGIORNAMENTI	1	29.06.2020
	2	
	3	
	4	
	5	
	6	

TAVOLA



SCALA 1:100

PROGETTO	Tipo di affidamento:		PROGETTISTA
	<input checked="" type="checkbox"/> servizio progettuale	<input type="checkbox"/> servizio integrato	
IMPRESA	Luogo della progettazione:		COMMITTENTE
	<input type="checkbox"/> professionale	<input checked="" type="checkbox"/> edilizia	






Finazzi Marco
 Collaboratore
 Via S. Maria 10
 50028 Fucecchio (FI)
 Tel. 055 2020811004

per l'Ente, il R.U.P. Ing. G. P. Cianchi


NOTE:
 lo stato dei luoghi si basa sul materiale cartografico fornito dagli uffici della Città Metropolitana di Firenze, integrato con alcuni rilievi spediti condotti in loco

- LEGENDA DEL DISEGNO:**
- attività 65.1.B (impianto sportivo al coperto con superficie > 200mq e capienza fino a 99p)
 - attività 74.1.A (impianto termico alimentato a gas tra 116kW e 350 kW - effettivi 185kW)
 - attività non codificata (generatore fotovoltaico da 5,1 kWp in copertura)
 - attività non soggetta (impianto termico alimentato a gas inferiore a 116kW - effettivi 58kW)

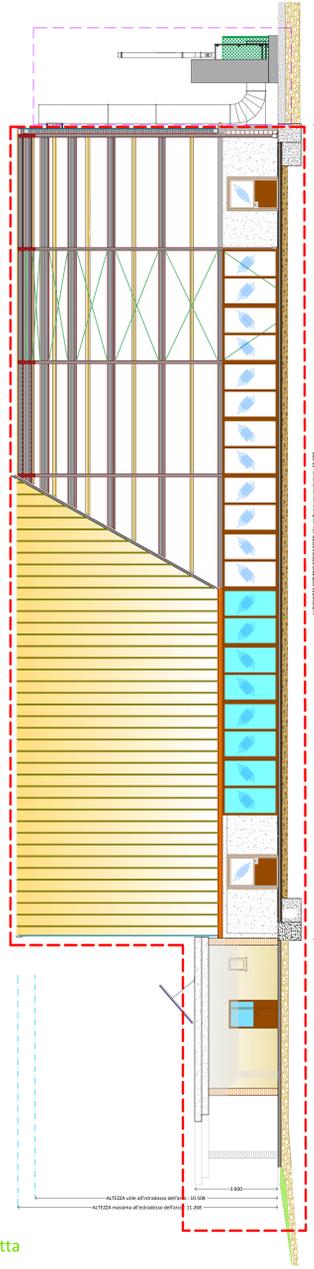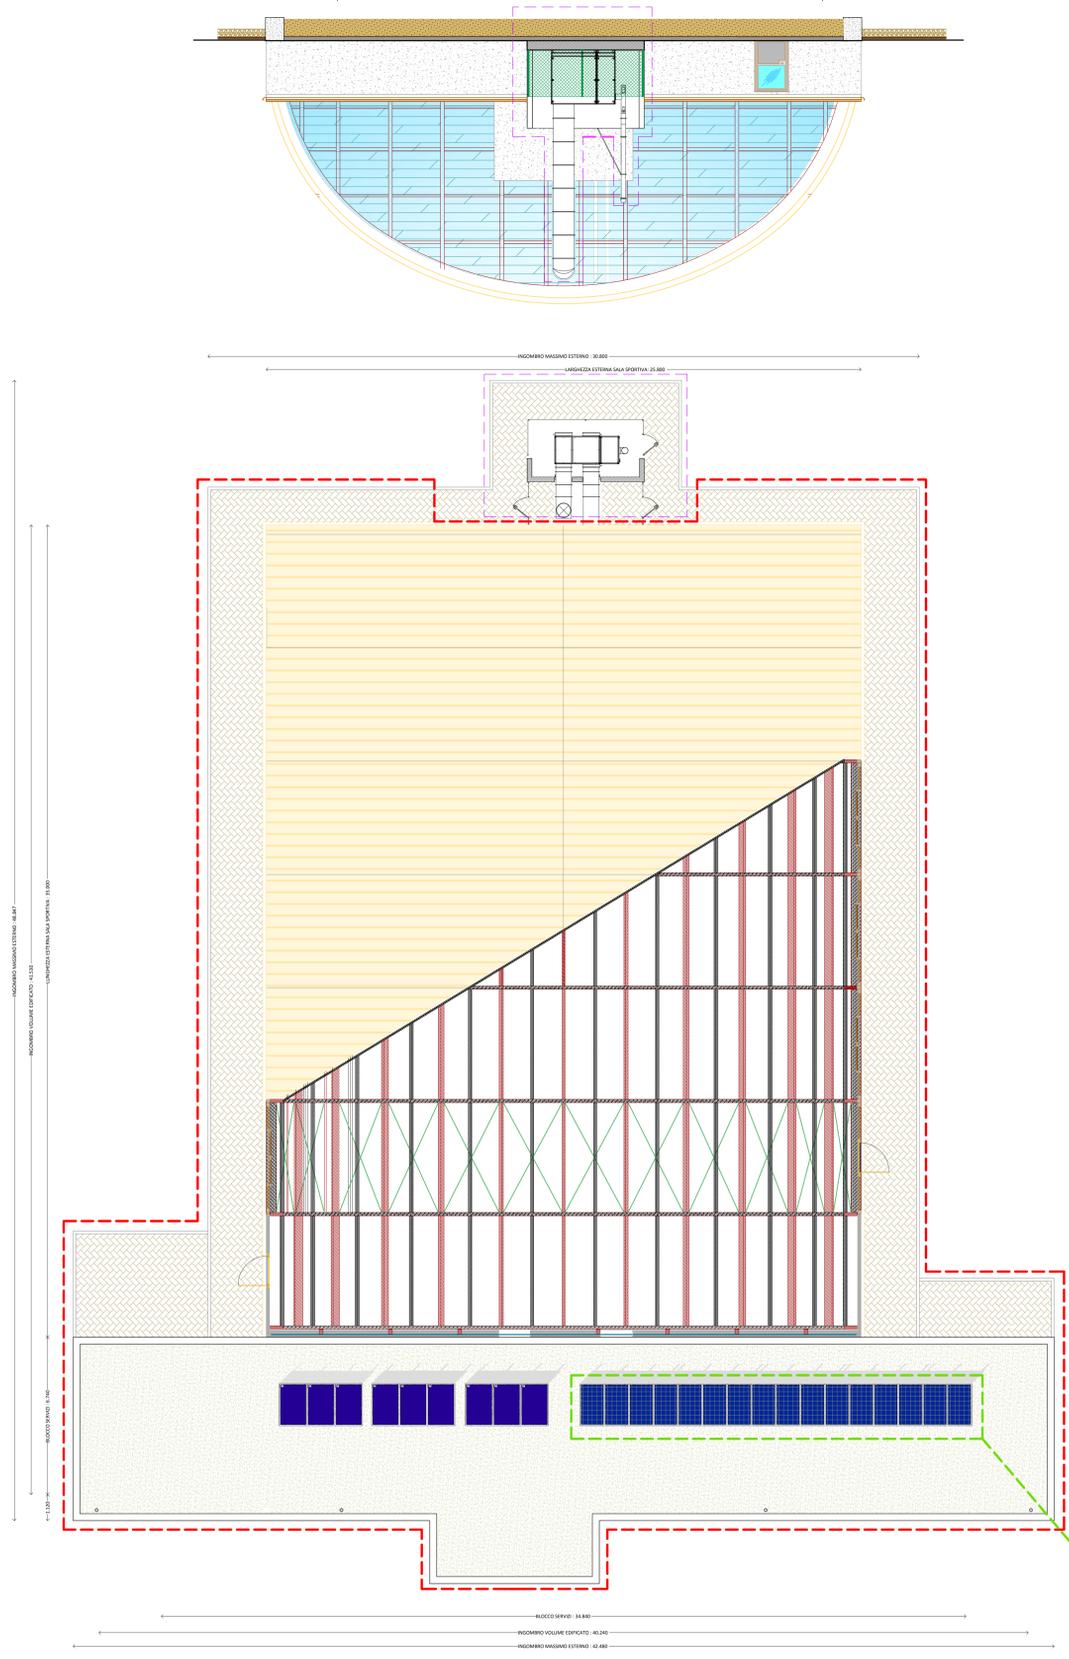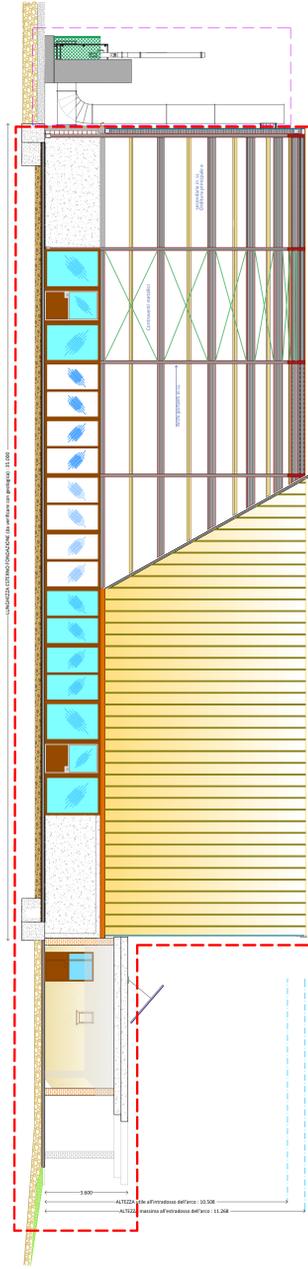

CT locale servizi, Ptot = 58kW
 NON costituisce attività soggetta

impianto FV da 5,1 kWp
 NON costituisce attività soggetta

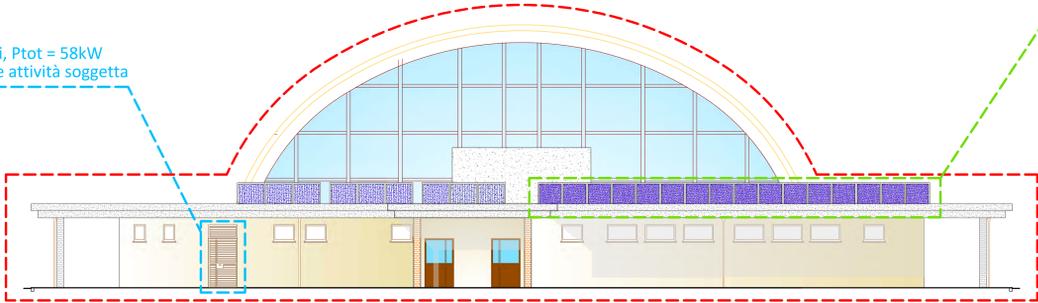

sf
 PROP. Città Metropolitana di Firenze (FI)
 REALIZZAZIONE DI UNA PALESTRA SCOLASTICA INCLUSIVA E A TECNOLOGIA LEGGERA PER IL PLESSO DI VIA PADRE CHECCHI A FUCECCHIO (FI)

OGG: PROGETTO ANTINCENDIO
 PIANTE E SEZIONI CON IDENTIFICAZIONE PRESIDI ANTINCENDIO

DATA: GIUGNO 2020

AGGIORNAMENTI
 1 29.05.2020 prima emissione per verifica con Città Metrop. e A.C. Fucecchio
 2
 3
 4
 5
 6

TAVOLA
 f4
 SCALA 1:100

PROGETTO
 tipo di affidamento:
 senza impegno
 a tempo integrato
 livello della progettazione:
 preliminare
 definitivo
 esecutivo





PROGETTISTA
 FINAZZI MARCO
 Ing. Finazzi Marco
 P. progettista e coordinatore della progettazione specialistica

IMPRESA
 per l'Ente, il R.U.P. Ing. G. P. Cianchi

COMMITTENTE

NOTE:
 lo stato dei luoghi è basato sul materiale cartografico fornito dagli uffici della Città Metropolitana di Firenze, integrato con alcuni rilievi speditivi condotti in loco.

- LEGENDA DEL DISEGNO:
- Estintore portatile a polvere da 6kg, tipo 13A-89B,C
 - pareti di resistenza al fuoco predefinita (REI...)
 - porte di resistenza al fuoco predefinita (REI...) dotate di sistema di auto chiusura e apertura a spinta nella direzione d'uscita
 - pulsante per l'attivazione manuale dell'allarme luminoso e suono di incendio
 - pulsante per lo sgancio utenza (CT sala sportiva, CT blocco servizi, TV e generale)

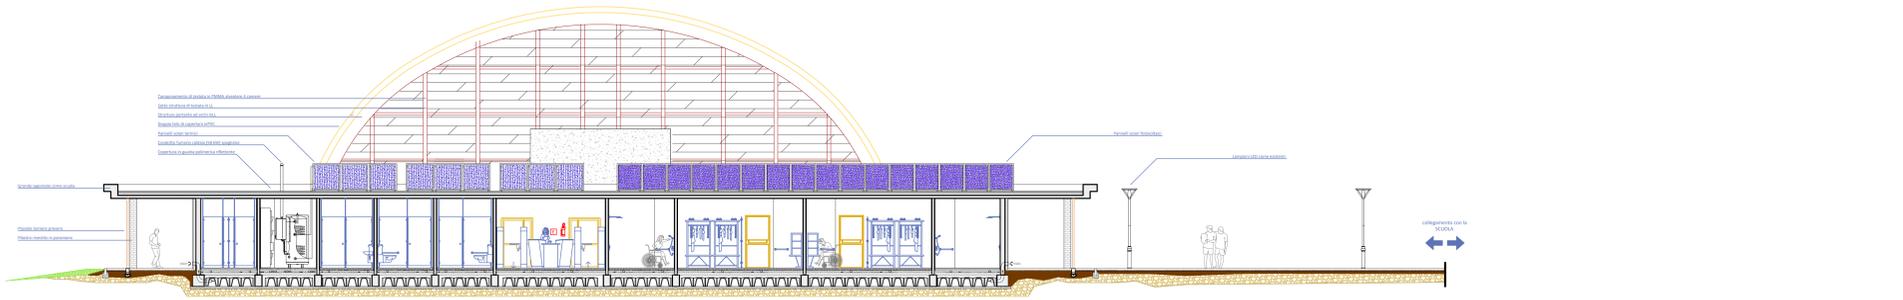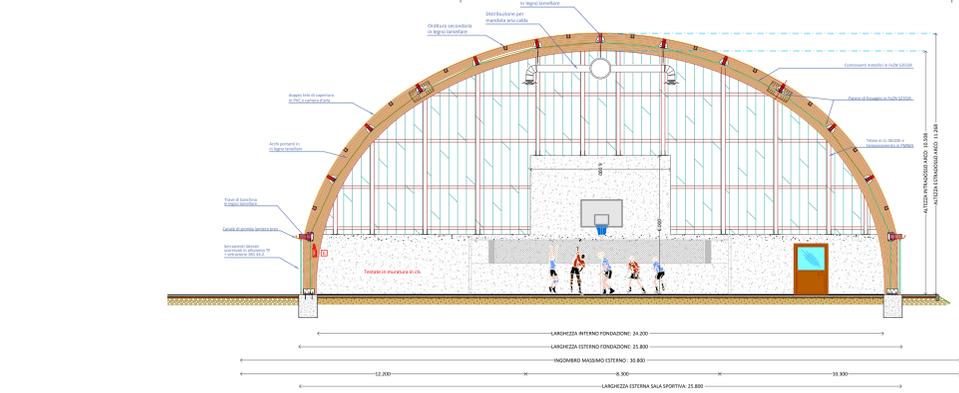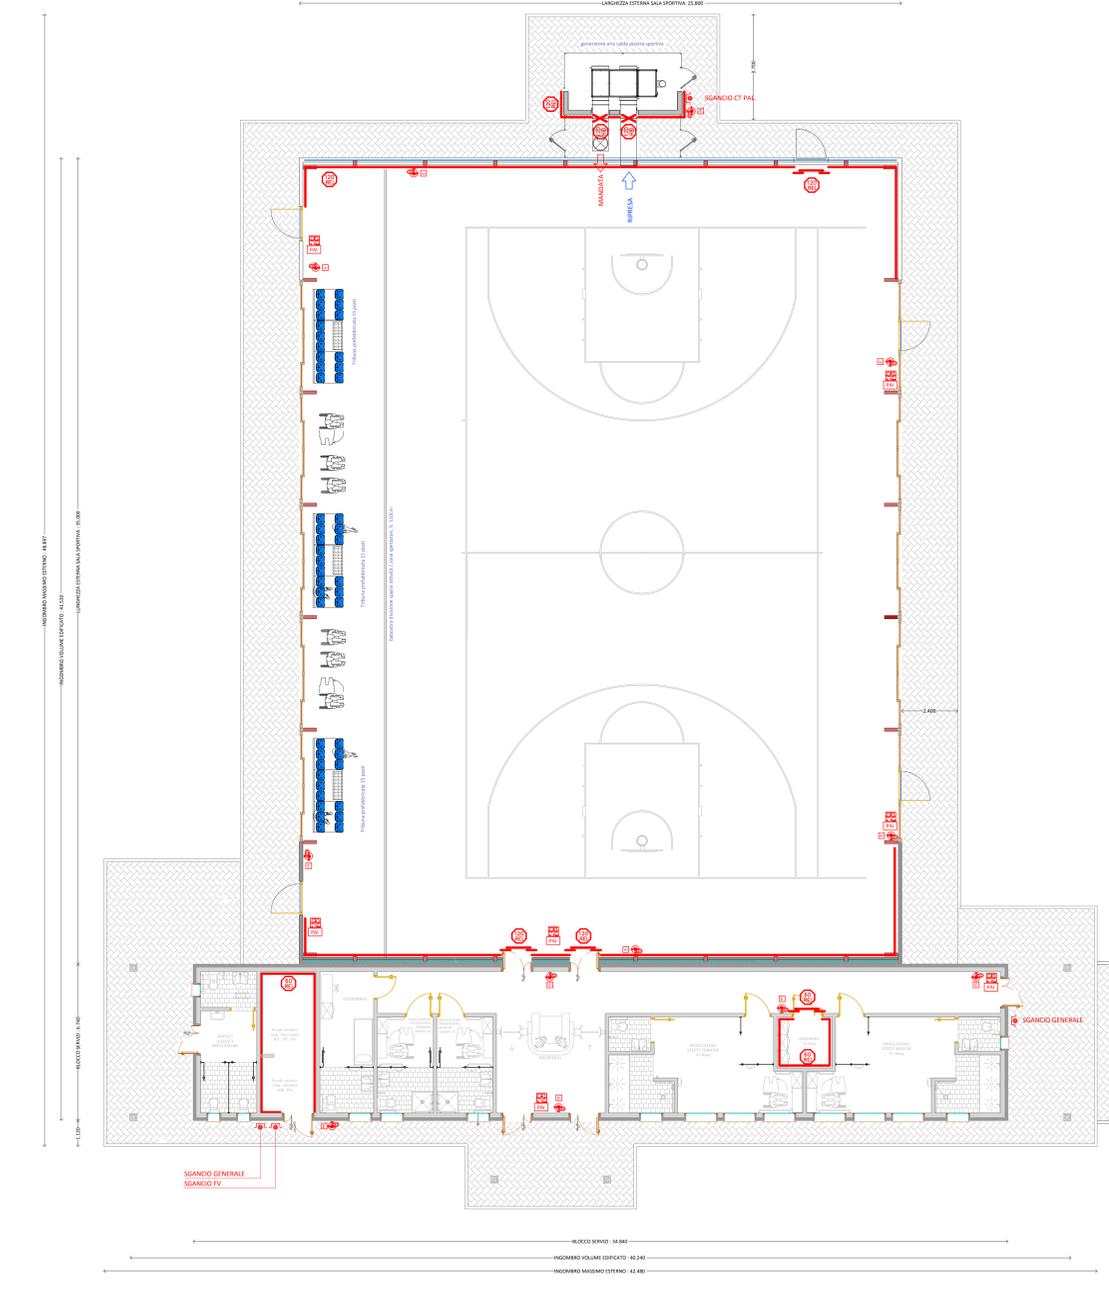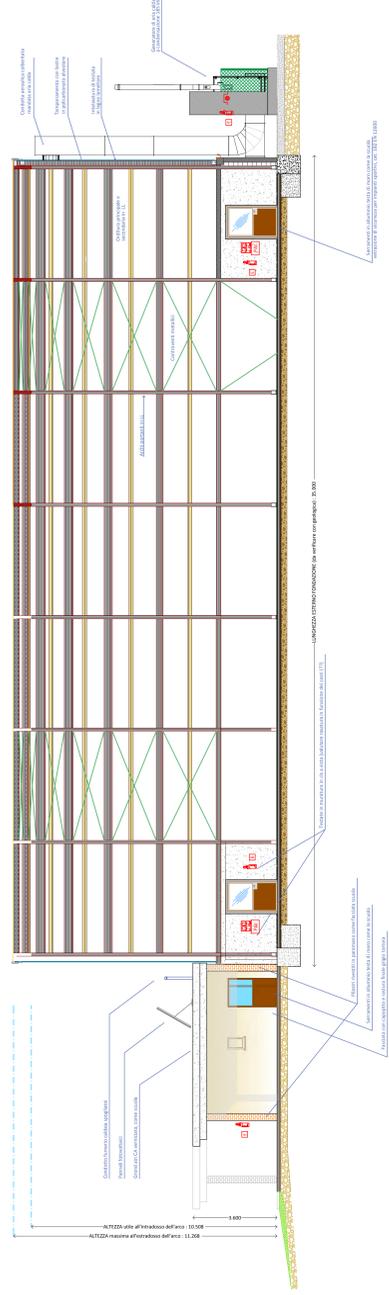



PROP. Città Metropolitana di Firenze (FI)
 REALIZZAZIONE DI UNA PALESTRA SCOLASTICA INCLUSIVA E
 A TECNOLOGIA LEGGERA PER IL PLESSO DI VIA PADRE
 CHECCHI A FUCECCHIO (FI)

OGG:	PROGETTO ANTINCENDIO
DATA:	GIUGNO 2020
AGGIORNAMENTI	29.06.2020 prima emissione per verifica con Città Metrop. e A.C. Fucecchio
IMPRESA	

TAVOLA

f5

SCALA 1:100

PROGETTO	tipo di edificio: <input checked="" type="checkbox"/> scuola/istituto <input type="checkbox"/> ufficio/impianto livello della progettazione: <input type="checkbox"/> preliminare <input checked="" type="checkbox"/> definitivo <input type="checkbox"/> esecutivo	PROGETTISTA	FINAZZI MARCO Ing. G. P. Cianchi il progettista è consapevole delle sanzioni penali applicabili ai professionisti che non osservano le prescrizioni tecniche contenute nel presente progetto.
IMPRESA		COMMITTENTE	per Ente, il R.U.P. Ing. G. P. Cianchi

NOTE:
 lo stato dei luoghi si basa sul materiale cartografico fornito dagli uffici della Città Metropolitana di Firenze, integrato con alcuni rilievi speditivi condotti in loco

- LEGENDA DEL DISEGNO:
- percorso orizzontale esterno verso luogo sicuro
 - percorso verticale esterno verso luogo sicuro
 - percorso orizzontale interno di esodo verso US
 - percorso verticale interno di esodo verso US
 - moduli d'esodo (1 modulo = 60cm)

