CITTA' METROPOLITANA DI FIRENZE - Direzione Gestione Immobili, Progetti Edilizia, LL.PP., Difesa del Suolo e Protezione Civile

Lavori di Completamento

RESTAURO EX SCUDERIE MEDICEE
PARCO DELLA VILLA DEMIDOFF

EX SCUDERIE MEDICEE

Parco della Villa Demidoff a Pratolino
Comune di Vaglia
Firenze

Proprietà:
Città Metropolitana di Firenze

Legale Rappresentante:
Responsabile Direzione
Ing. Carlo Ferrante

RESPONSABILE DEL PROCEDIMENTO:
Geom. Giorgio Stollini

Progetto:
Arch. Lucia Ensoli
Geom. Francesco Acciai

Maggio 2015

PROGETTO DI RESTAURO

Progetto preliminare

Pianta piano primo - Doc. Fotografica

TAV. 03

Lavori già realizzati nei precedenti lotti:

- infissi esterni
- intonaci
- impianto elettrico (quadri elettrici, posa corrugati e passaggio parziale dei cavi elettrici)
- impianto idro-termo-sanitario (posa condotte di adduzione e di scarico, collettori, tubazioni impianto di condizionamento)
- massetti e pavimentazione
- scala in pietra
- tramezzature interne
- locale tecnico
- consolidamenti strutturali
- sevizi igienici

Lavori oggetto del presente progetto ***di completamento:***
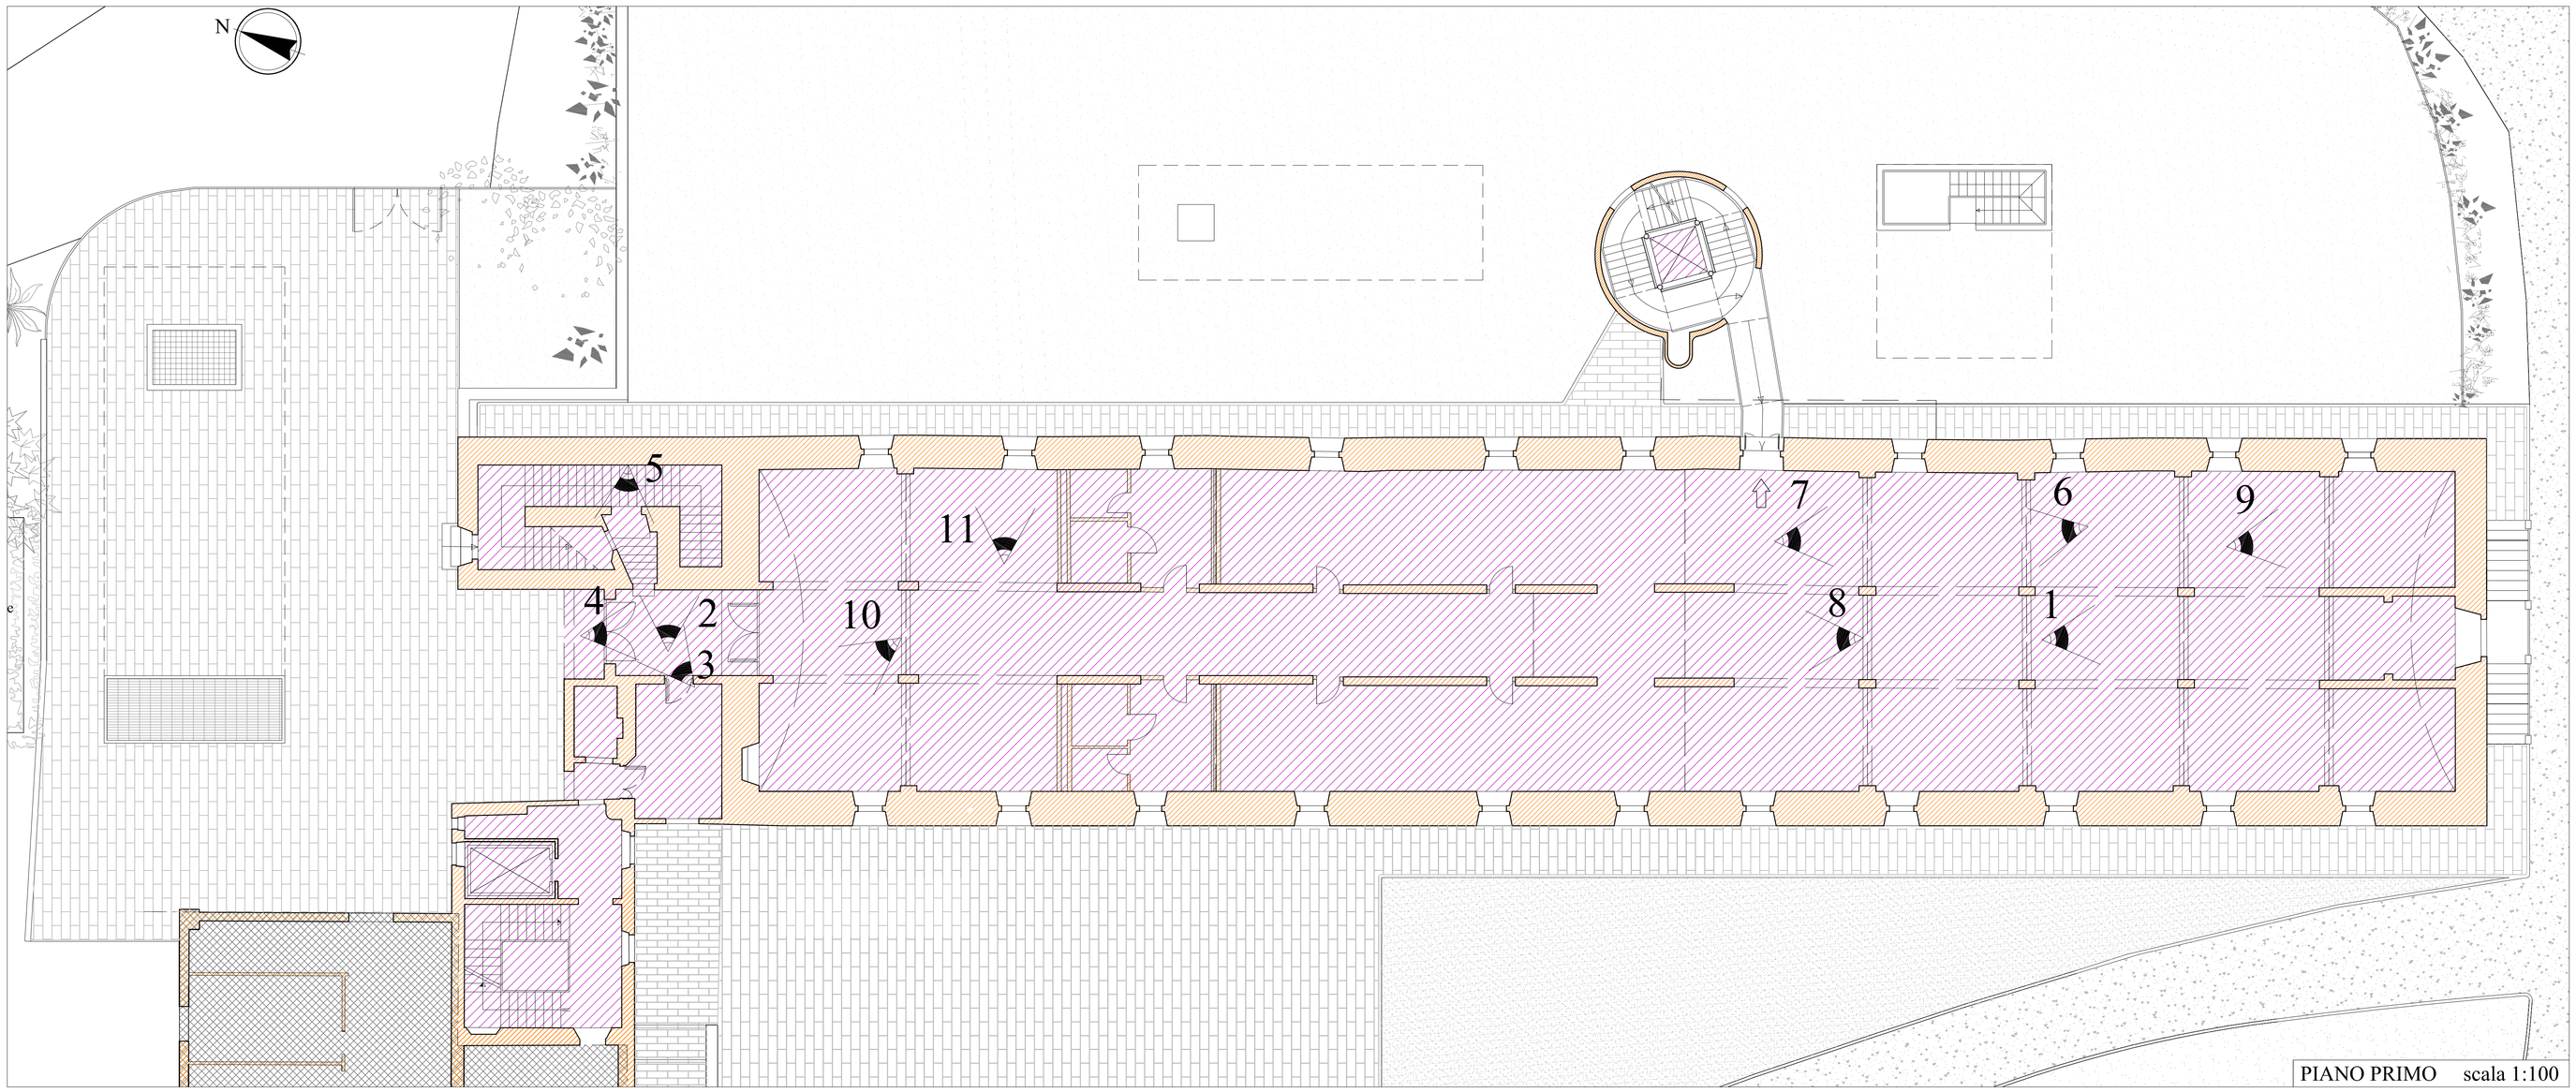
- ascensore *silos*
- scala e ascensore lato *fattoria nuova*
- pitture e tinteggiature interne
- infissi interni
- infissi uscite di emergenza
- completamento opere elettriche
- completamento opere idro-termo-sanitarie
- arredi
- opere di adeguamento normatico