


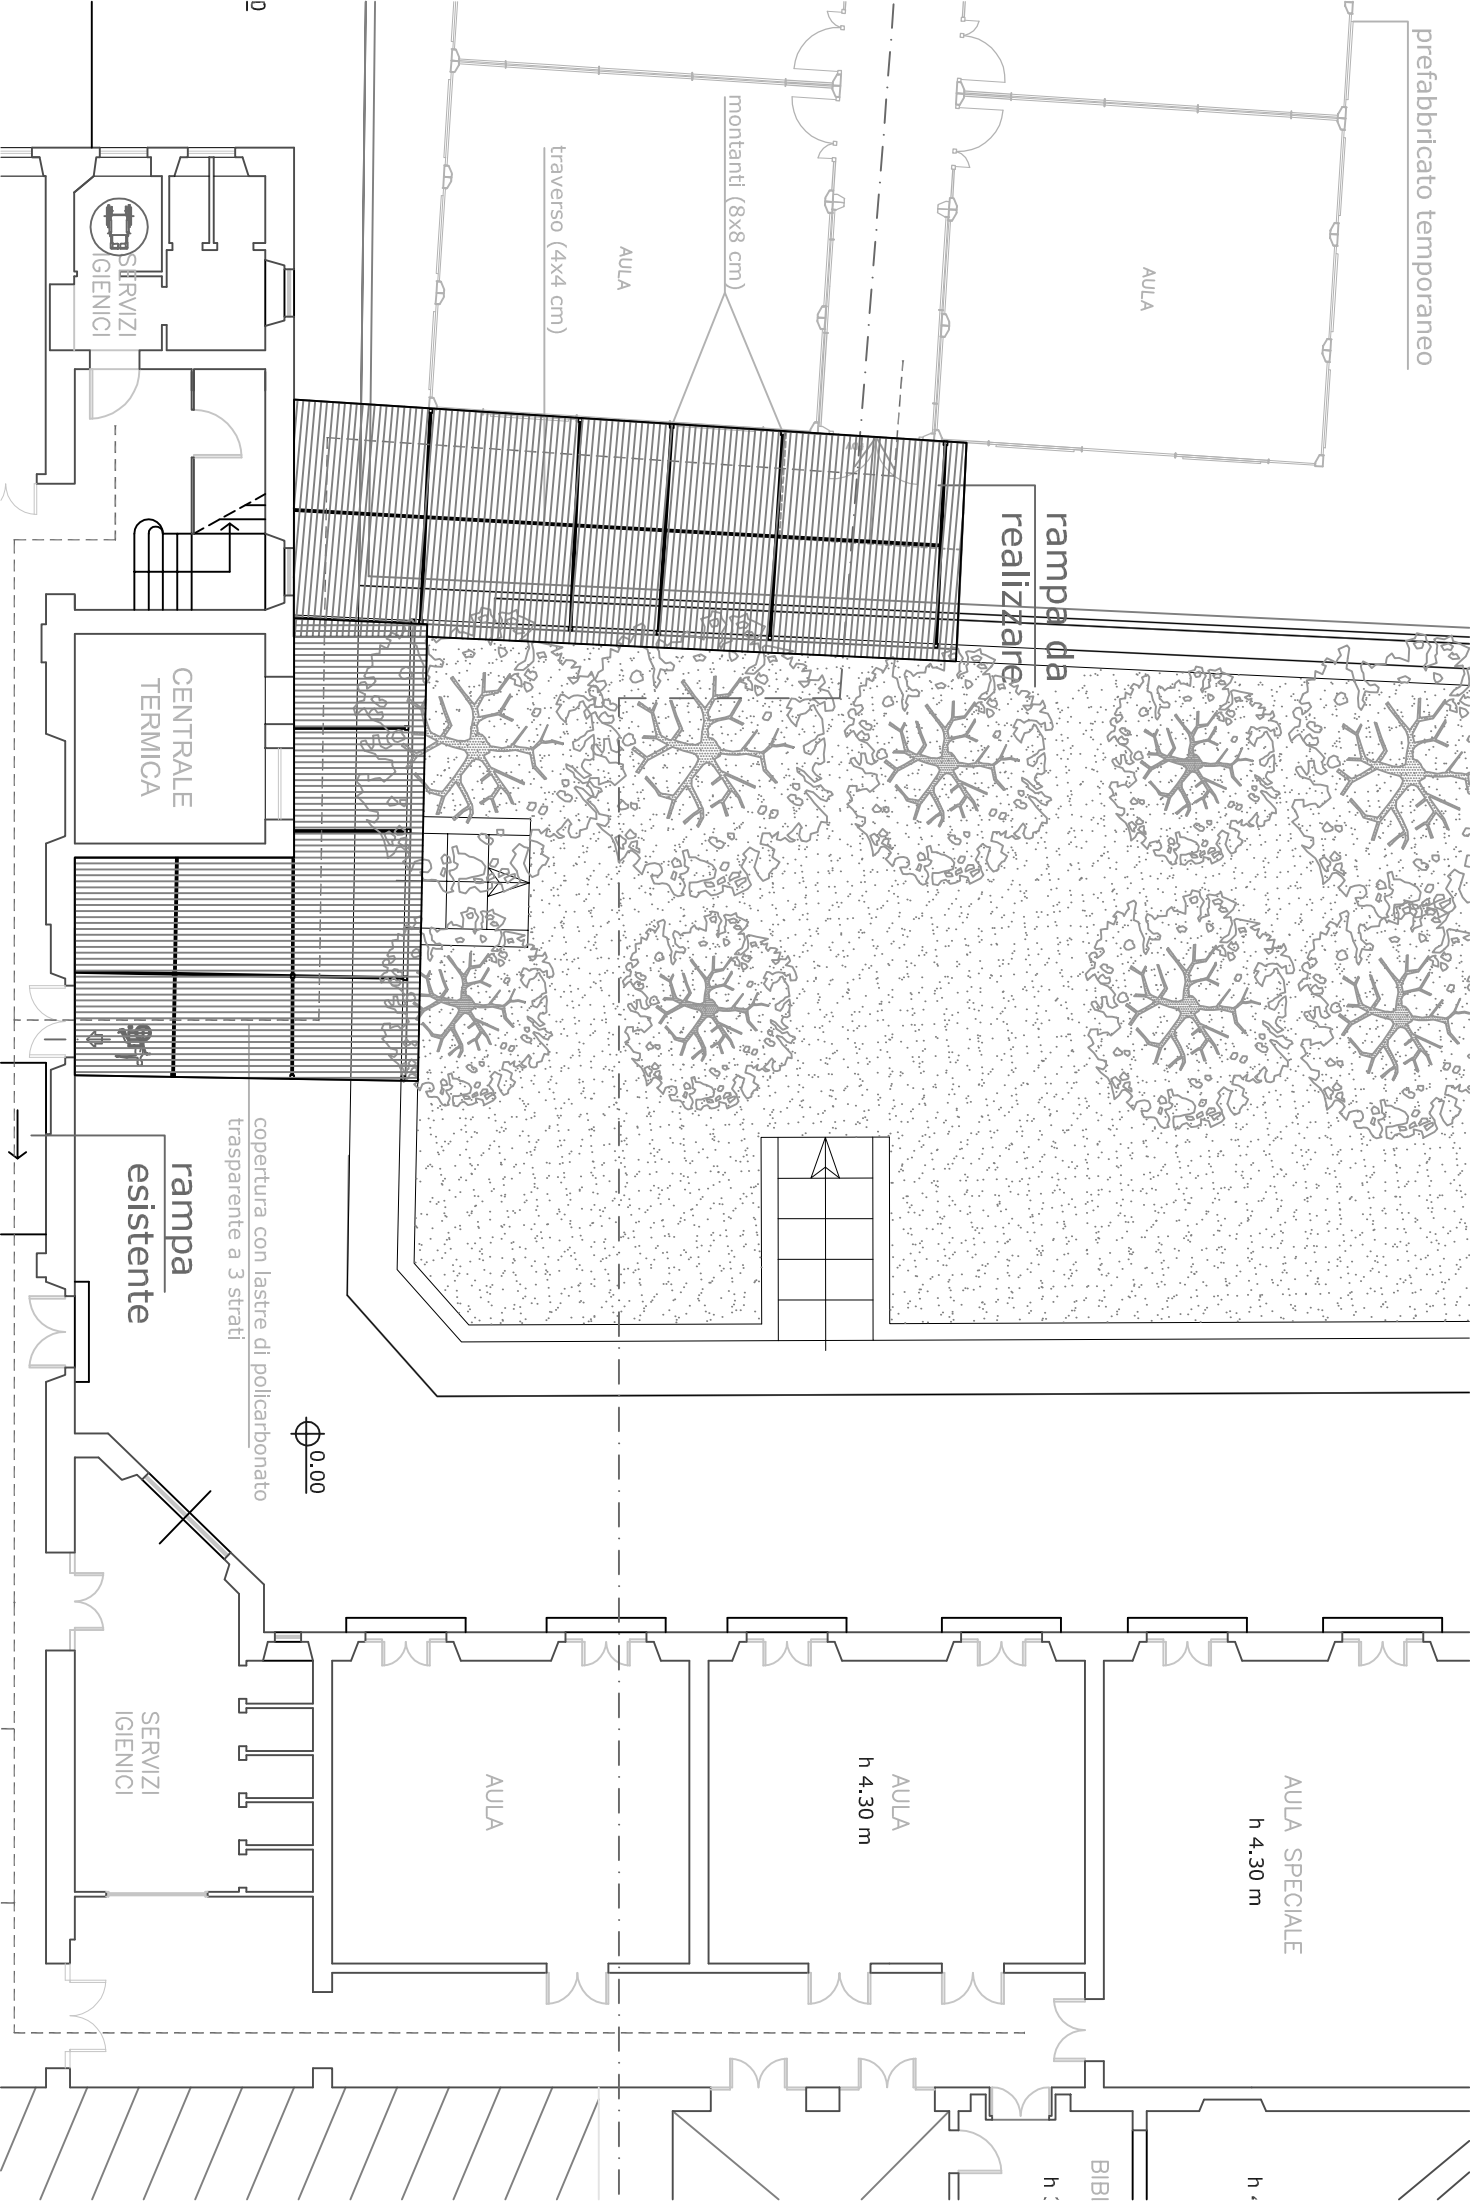

prefabbricato temporaneo

AULA

montanti (8x8 cm)

traverso (4x4 cm)

AULA

rampa da realizzare

CENTRALE TERMICA

SERVIZI IGIENICI

rampa esistente

copertura con lastre di polycarbonato trasparente a 3 strati

Ø 0.00

AULA

AULA
h 4.30 m

AULA SPECIALE
h 4.30 m

SERVIZI IGIENICI

BIBI

h

h