


ARMATURA MURO LATO NORD

PIANTA FONDAZIONI
SCALA 1:25

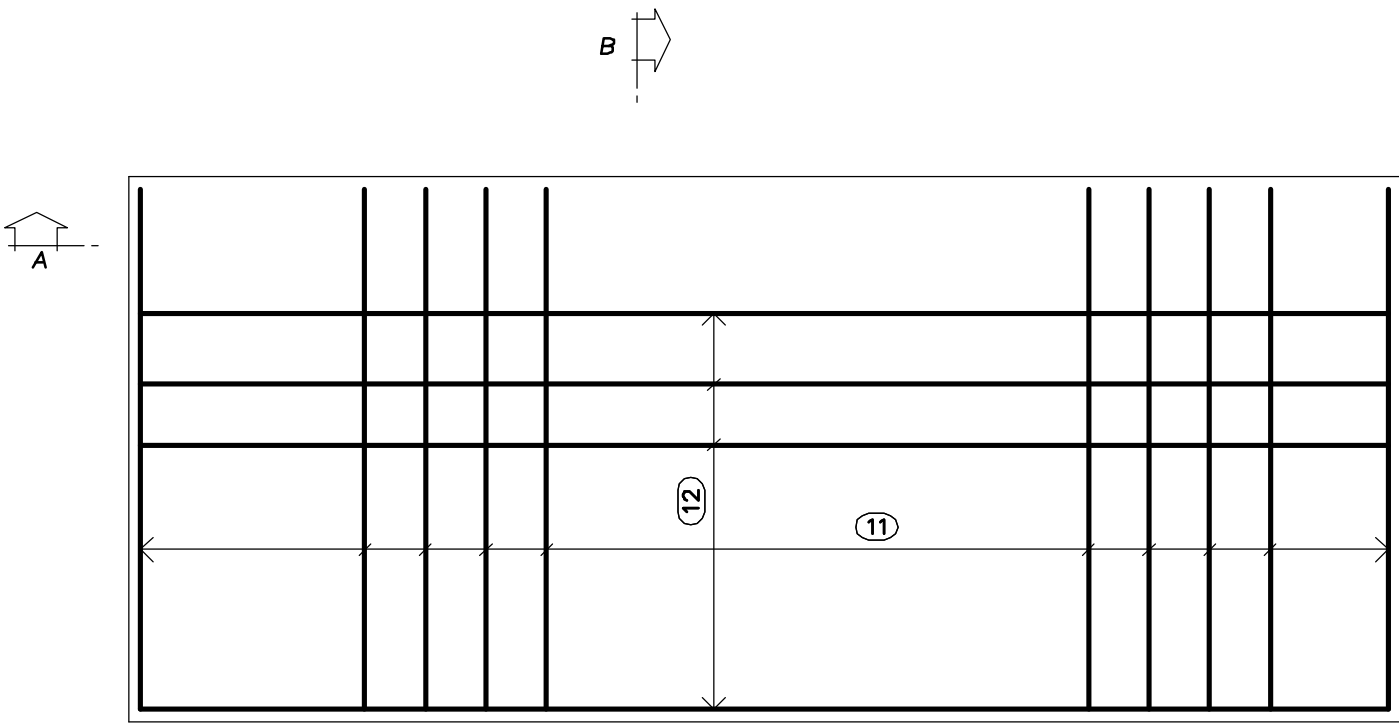


Sagoma	Pos.	ø	nb	A	B	L	Ltot	Note
	11	12	44	30	170	230	10120	
	14	12	8	20	80/100	150/140	1080	
	15	12	8	20	70/80	110/120	920	
	12	10	16	30	412	472	7552	
	13	12	36	20	220	260	8360	
	16	10	16	20	412	452	8128	
	17	10	28	20	185/204/225	5772		
	18	12	8	135		135	1080	
	19	12	8	145		145	1160	
	20	8	69	10	23	43	2967	


Massa barre	ø	kg/m	Ltot	kg
	8	0.395	2967	11.707
	10	0.617	21460	132.458
	12	0.888	23720	210.634
Tot.				354.749

Massa totale acciaio: 405.995 kg
Ultima pos. : 20


SEZIONE A-A
SCALA 1:25

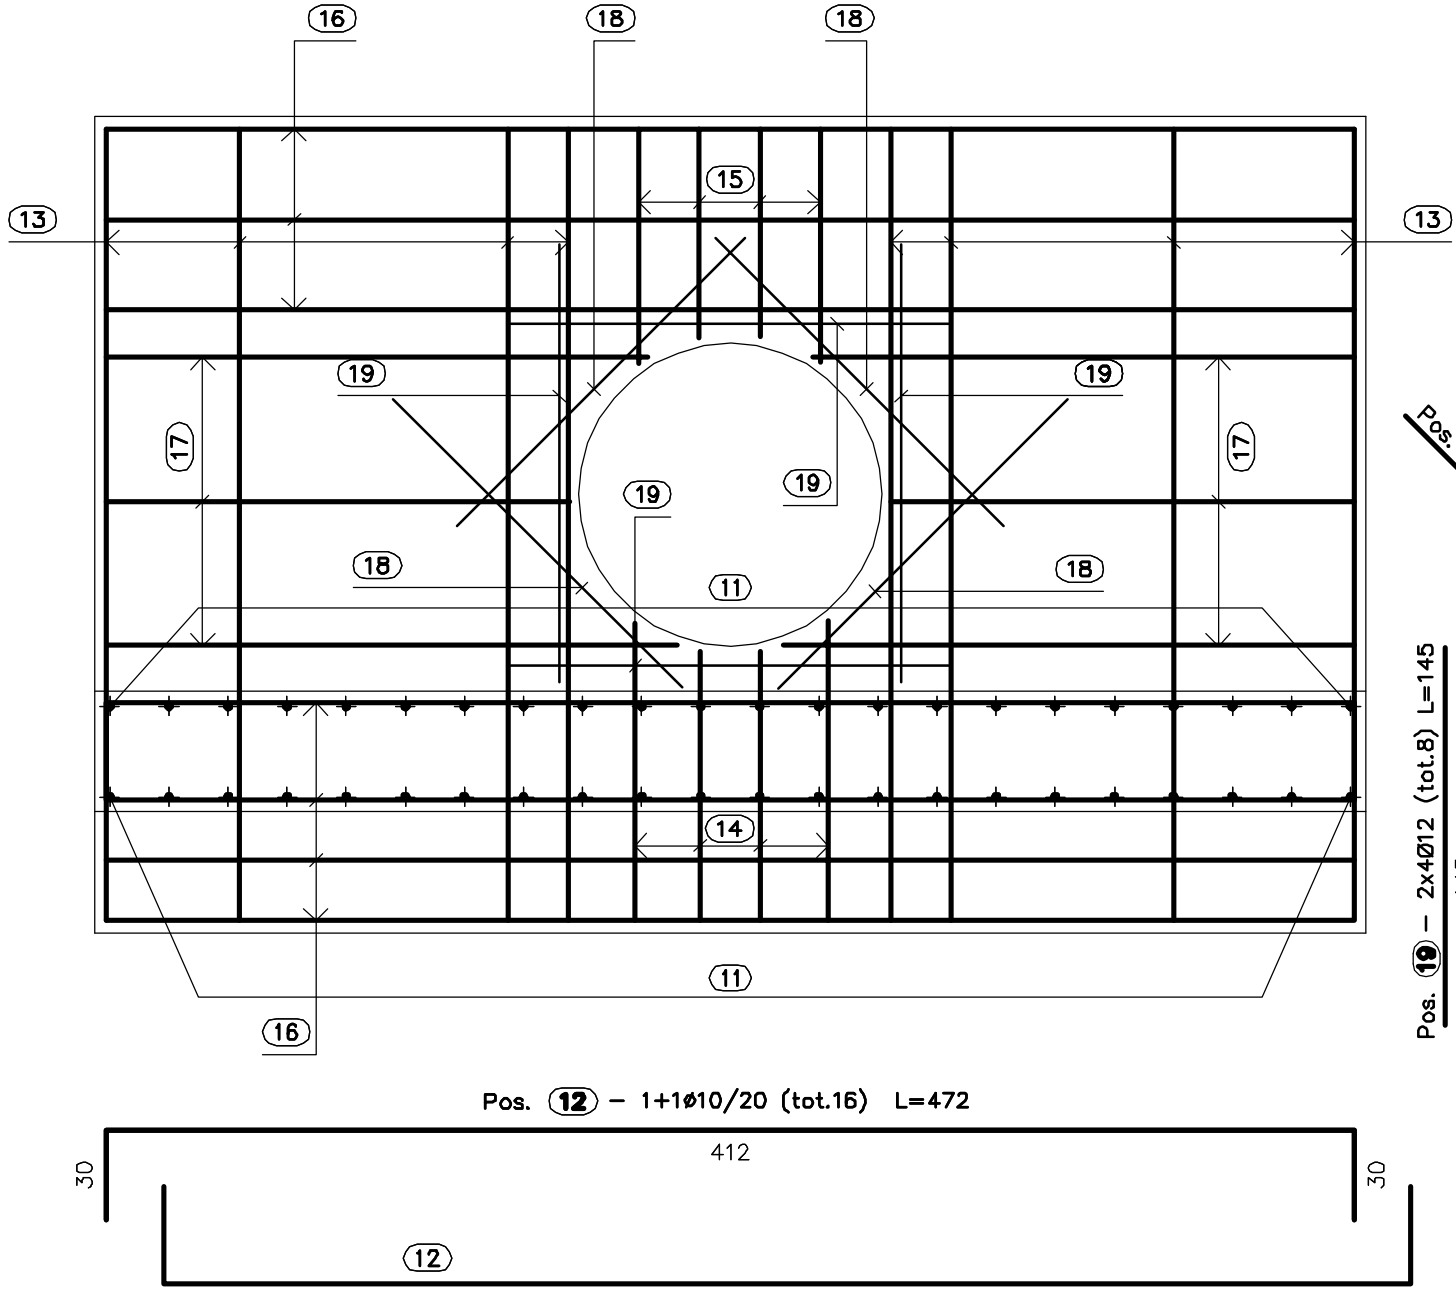

PIANTA SPICCATO
SCALA 1:25

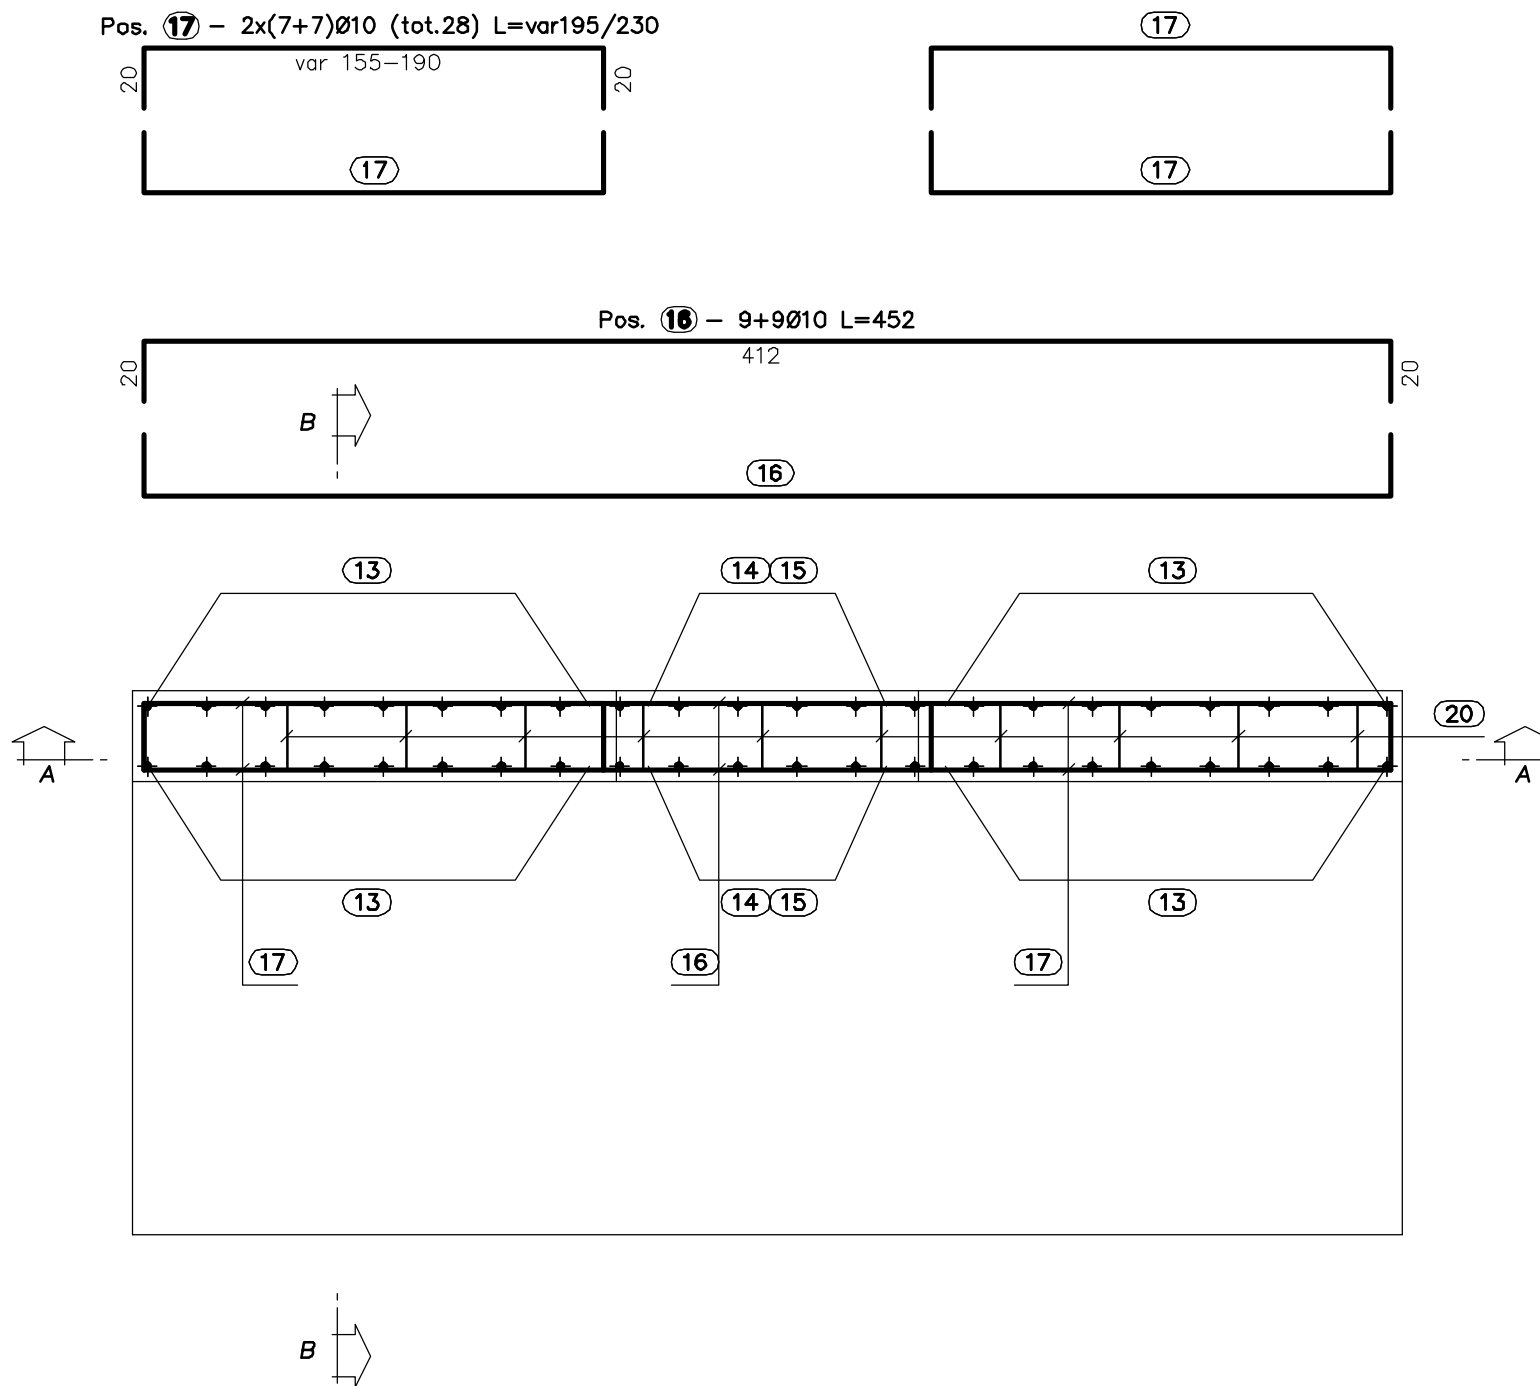

SEZIONE B-B
SCALA 1:25

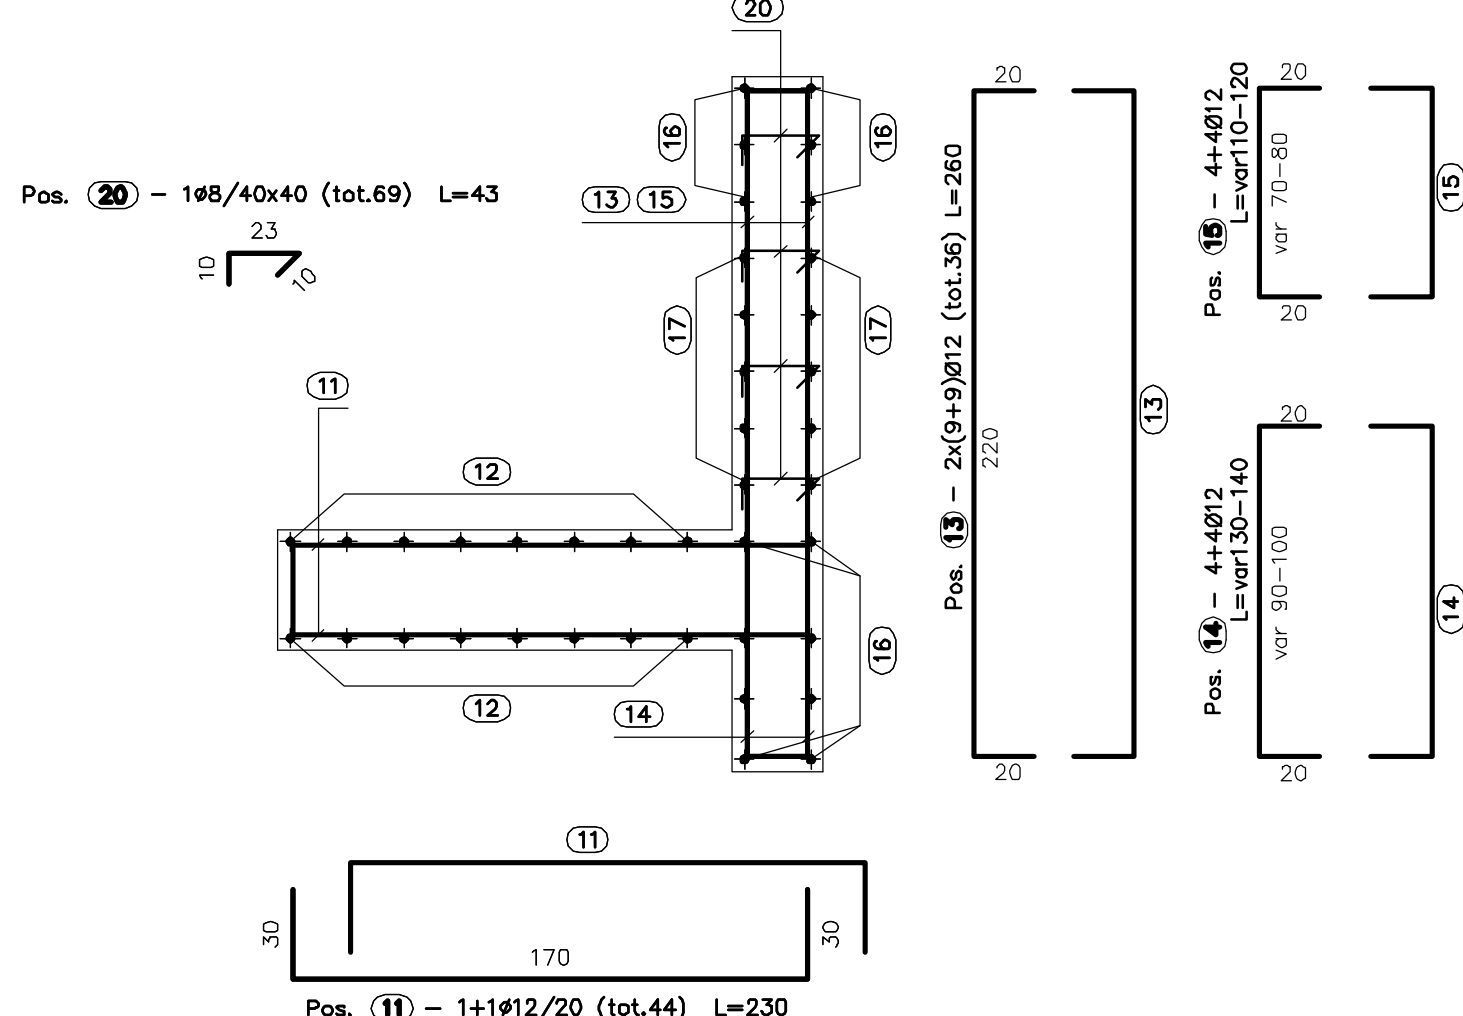

GALCESTRUZZO (UNI 11104:2004):
MAGRONI:
- CLASSE DI RESISTENZA C12/15

STRUTTURE DI FONDAZIONE/ELEVAZIONE:
- CLASSE DI RESISTENZA C25/30 (UNI 9858)
- CLASSE DI ESPOSIZIONE XC2(I) (UNI 11104)
- CLASSE DI CONSISTENZA S3, S4 (UNI 9418)
- COPRIFERRO 40mm


ACCIAIO PER C.A.:
- Fe B 44 K Controllato in stabilimento
saldabile per $\phi \leq 26$ mm

ACCIAIO PER TUBI ARMCO:
- TIPOLOGIA Fe 360 B
- BULLONI Classe 8.8
- ZINCATURA applicata a caldo con incidenza
non inferiore a 305 g/mq per faccia

DIAMETRO NOMINALE	MODULO DI RESISTENZA
mm	I [cm ³ /cm]
800	0,0488
1000	0,0564
1200	0,1252
2000	0,6167

ARMATURA MURO LATO SUD

PIANTA FONDAZIONI
SCALA 1:25

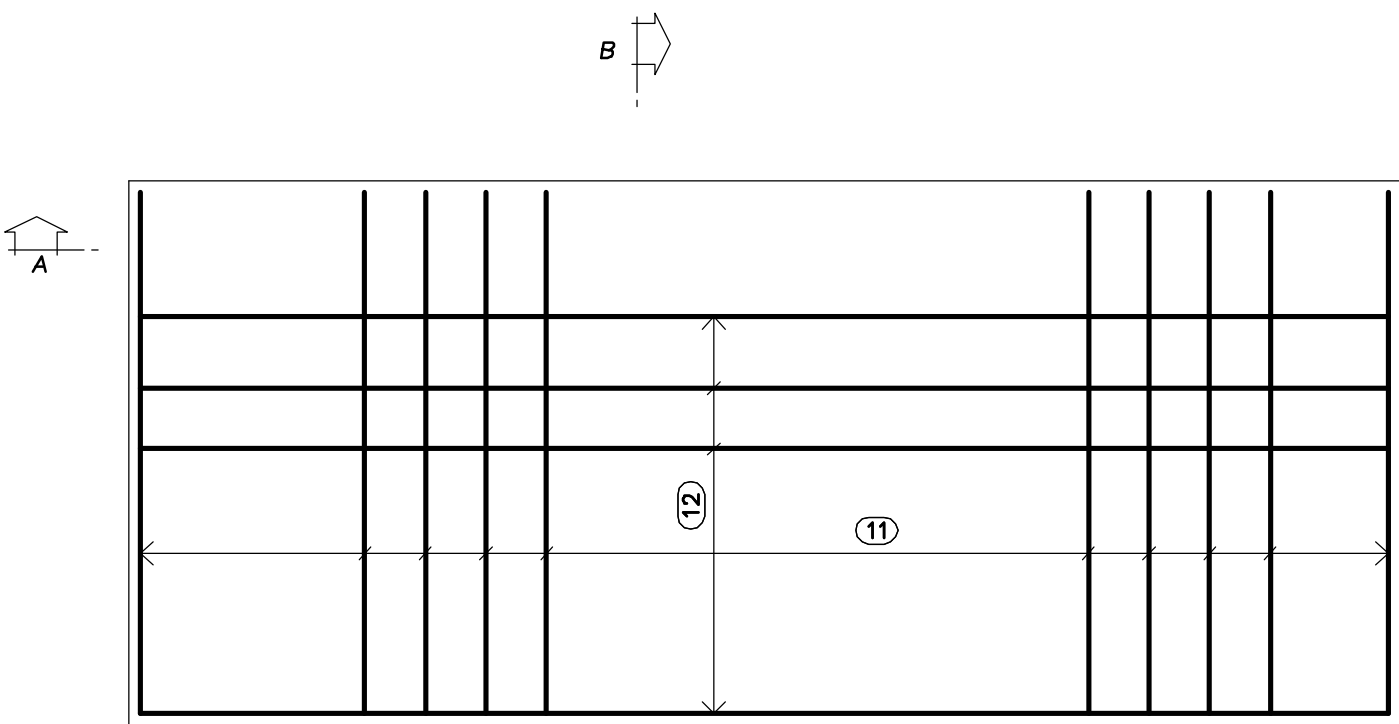


Sagoma	Pos.	ø	nb	A	B	L	Ltot	Note
	11	12	44	30	170	230	10120	
	14	12	8	20	80/100	150/140	1080	
	15	12	8	20	70/80	110/120	920	
	12	10	16	30	412	472	7552	
	13	12	36	20	220	260	8360	
	16	10	16	20	412	452	8128	
	17	10	28	20	185/204/225	5772		
	18	12	8	135		135	1080	
	19	12	8	145		145	1160	
	20	8	69	10	23	43	2967	


Massa barre	ø	kg/m	Ltot	kg
	8	0.395	2967	11.707
	10	0.617	21460	132.458
	12	0.888	23720	210.634
Tot.				354.749

Massa totale acciaio: 405.995 kg
Ultima pos. : 20


SEZIONE A-A
SCALA 1:25

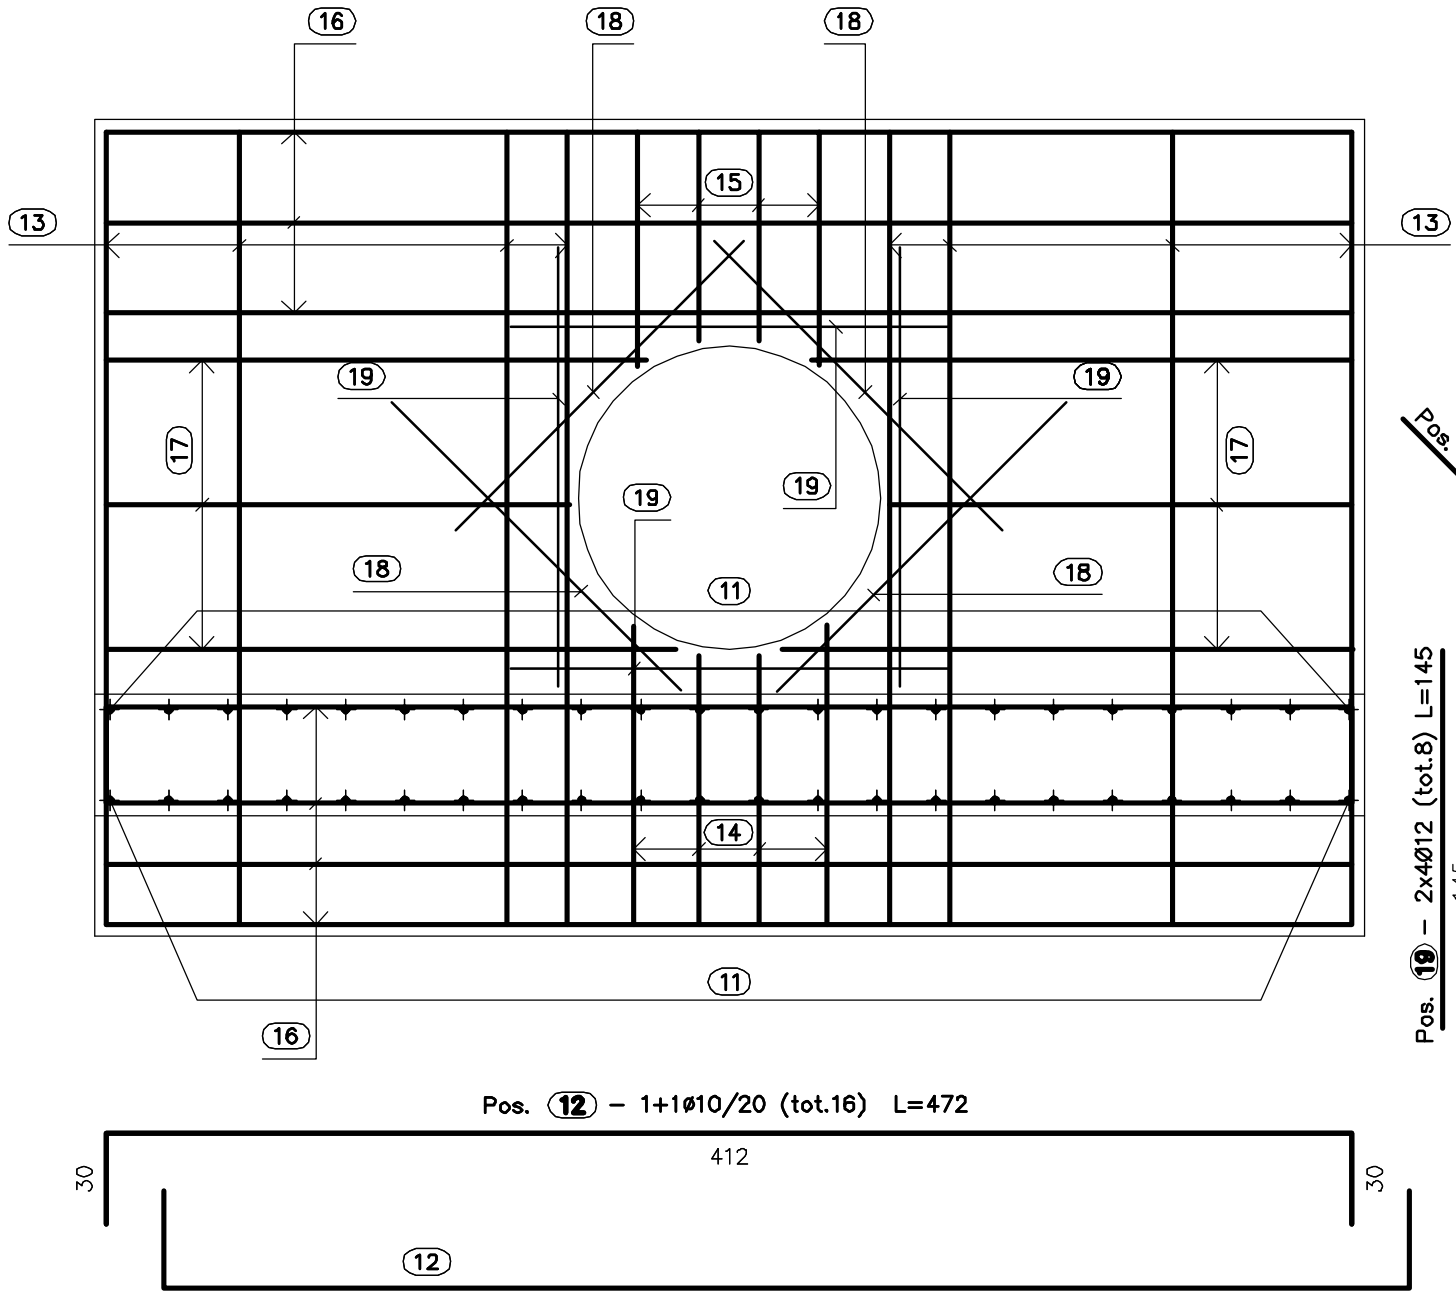

PIANTA SPICCATO
SCALA 1:25

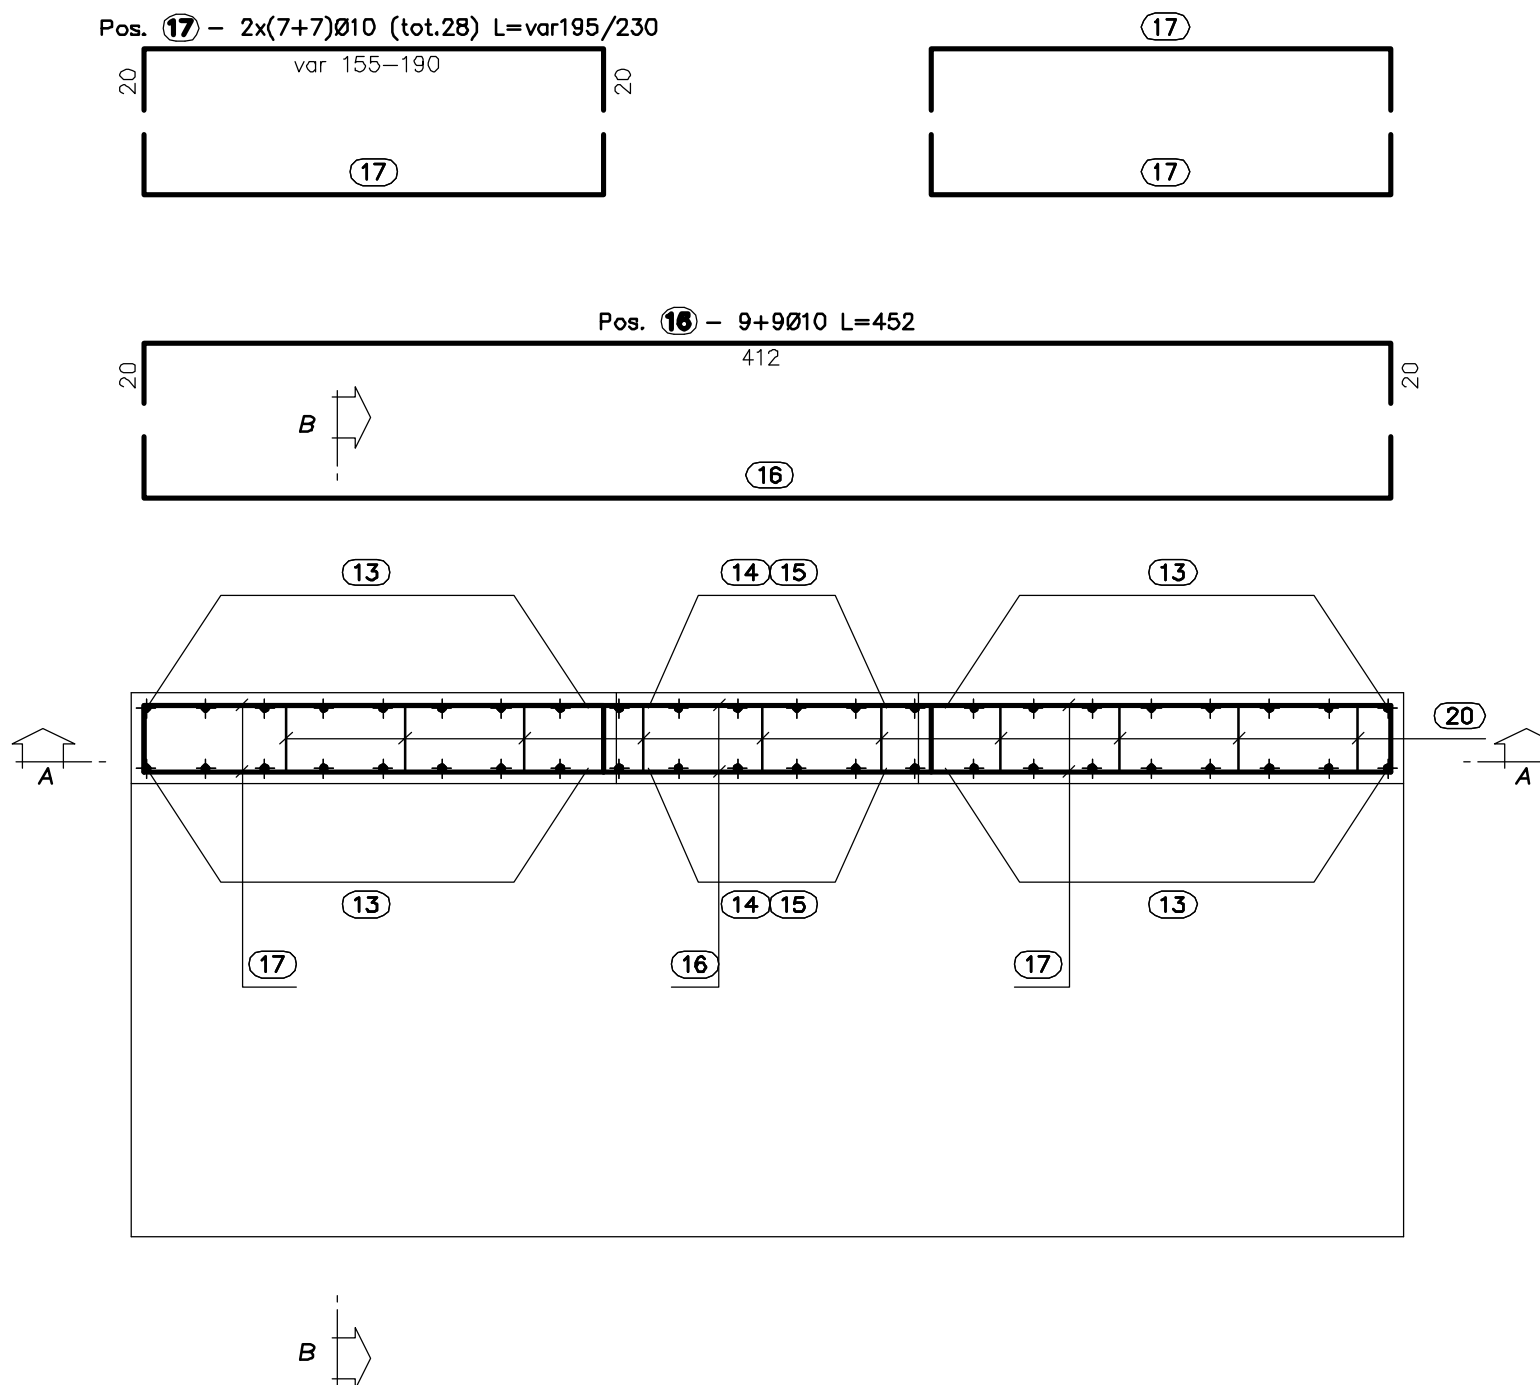

SEZIONE B-B
SCALA 1:25

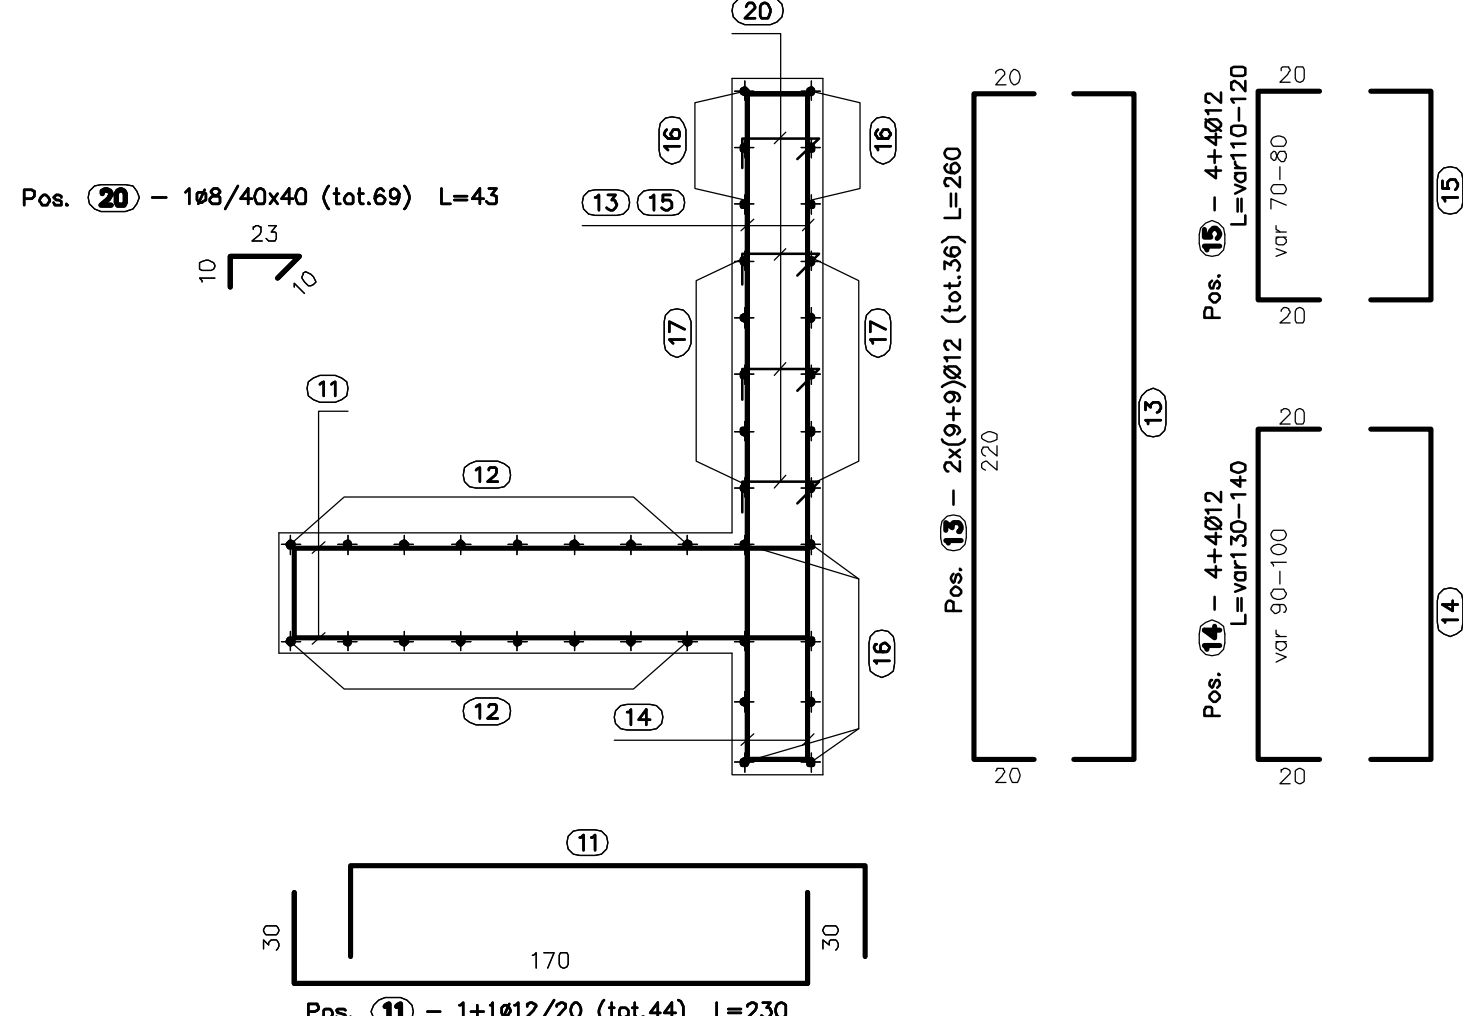

COMMISSARIO REGIONALE SRT 429 "DI VAL D'ELSA"

OPERE DI COMPLETAMENTO DELLA
VARIANTE SRT 429 "DI VAL D'ELSA"
TRATTO EMPOLI - CASTELFIORENTINO
PIU 8.1 - LAVORI DI COMPLETAMENTO
RAMPE DI ACCESSO CV01 - CV03 E
VIABILITA MINORI VS11 - VS13
LOTTO V - Progr. 25+034,90 - 26+204,63

COMMISSARIO REGIONALE SRT 429:

ING. ALESSANDRO ANNUNZIATI

RESPONSABILE UNICO DEL PROCEDIMENTO:

ING. ALESSANDRO ANNUNZIATI

DIRETTORE DEI LAVORI:

ING. GIULIANO GIUBBOLINI

PERIZIA DI VARIANTE E SUPPLETIVA

ELABORATO: VS11/13-TM01/TM02
ARMATURA MURO LATO NORD E SUD

RIPOSIZIONAMENTO VIABILITA' DI SERVIZIO CS08-CV01/CV03

FORMATO	SCALA	N. ELABORATO
---	varie	V.04

NUOVO ELABORATO

EMISSIONE: 04 - 03 - 2017

CLASSIFICA PROTOCOLLO	DOCUMENTO	TAVOLA	REVISIONI	FASE
[-][-][-][-]	[-][-][-][-]	[-][-]	[-][-]	[-]

Rev.	Nome file	Descrizione	Data	Redatto	Controllo	Viso
---	---	---	---	---	---	---

Il presente documento, elaborato dal Commissario Regionale SRT 429, non puo essere riprodotto o comunicato a terzi senza preventiva autorizzazione scritta.