
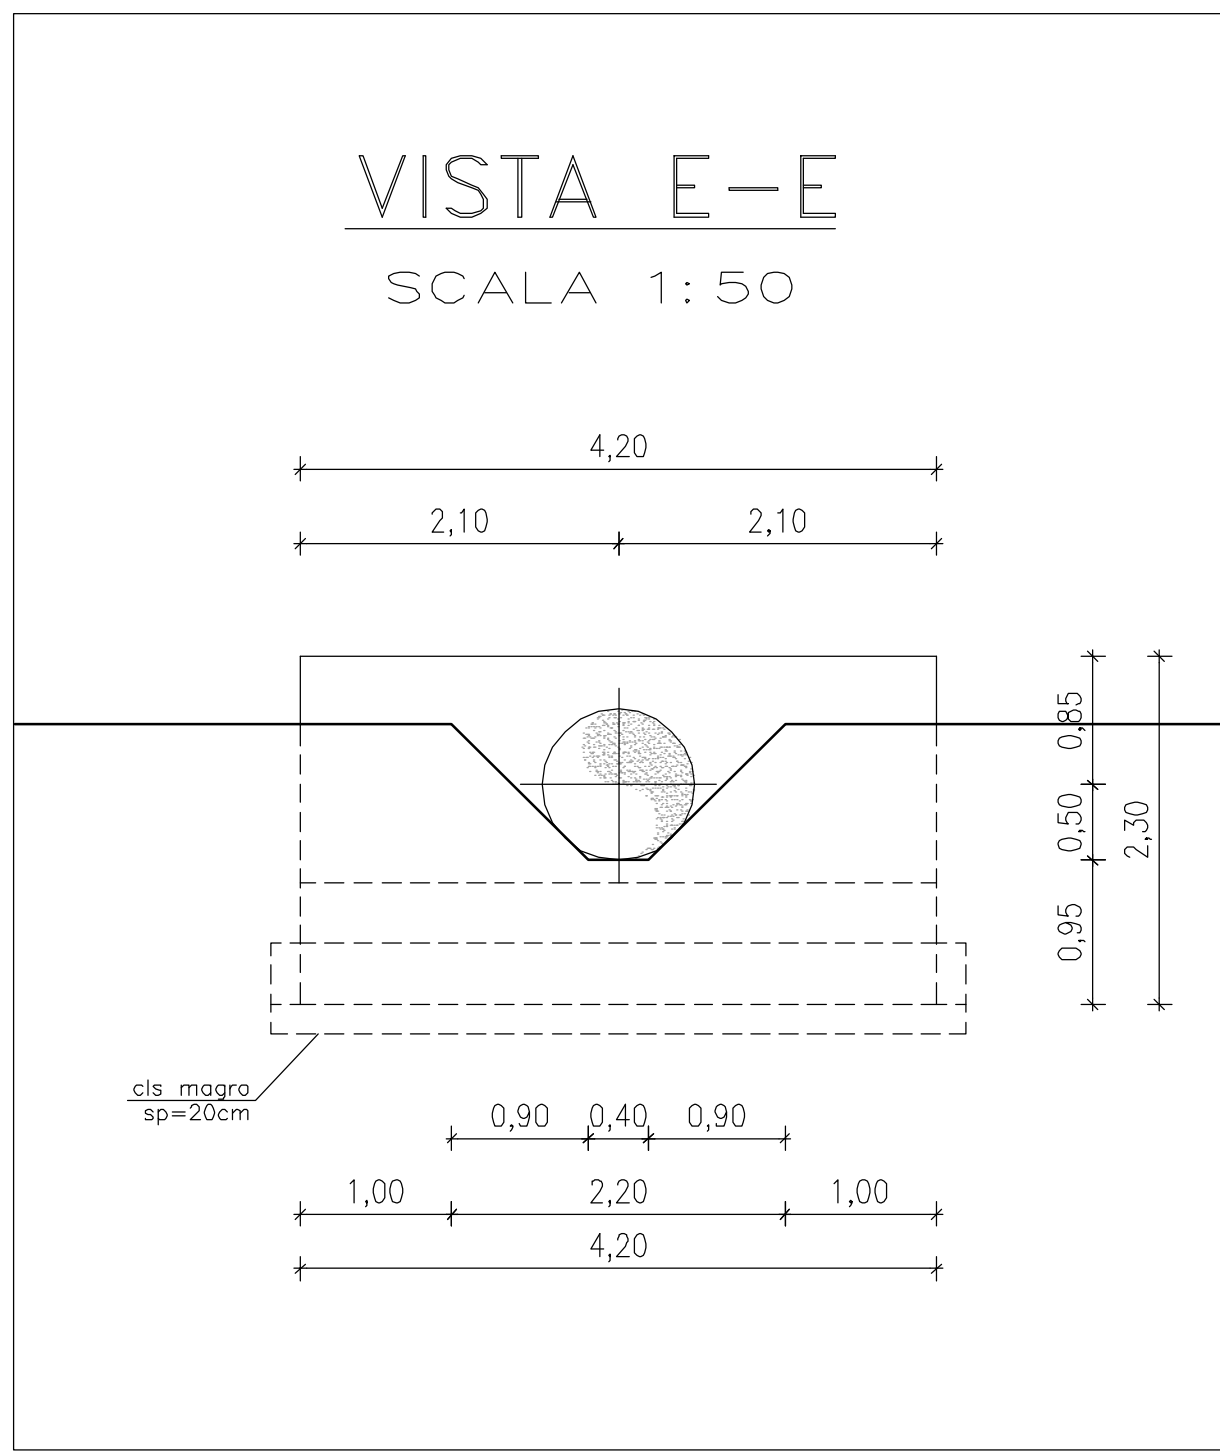
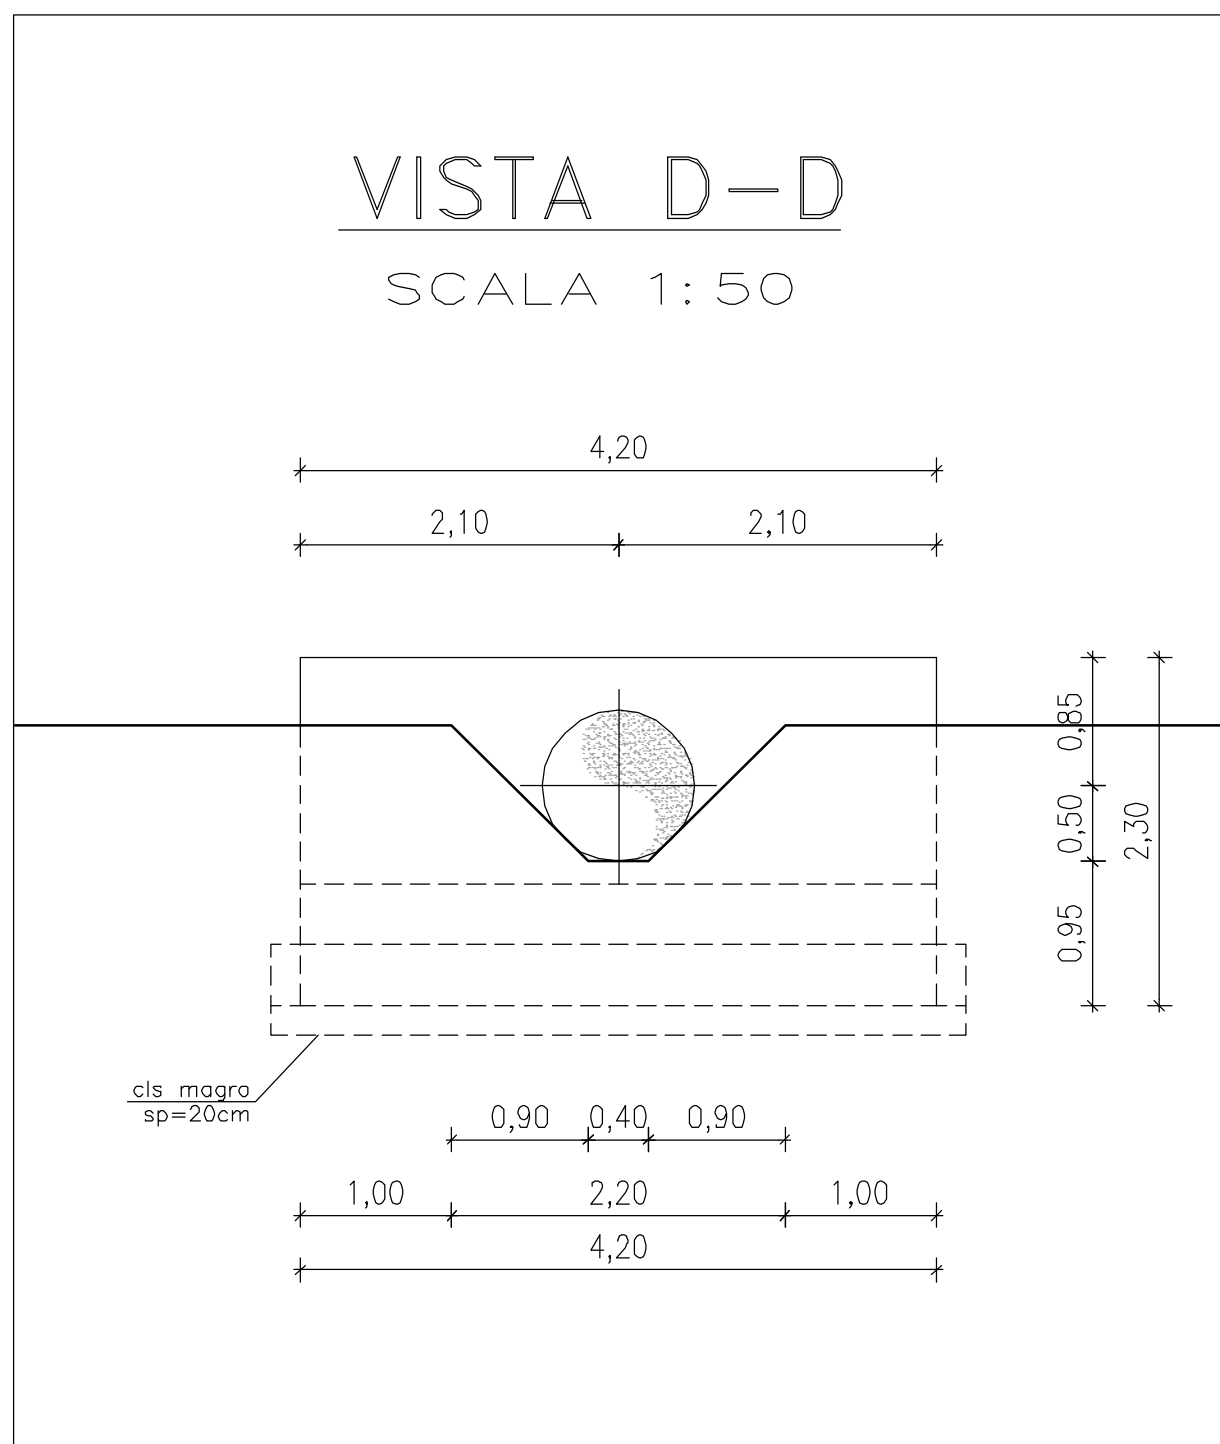
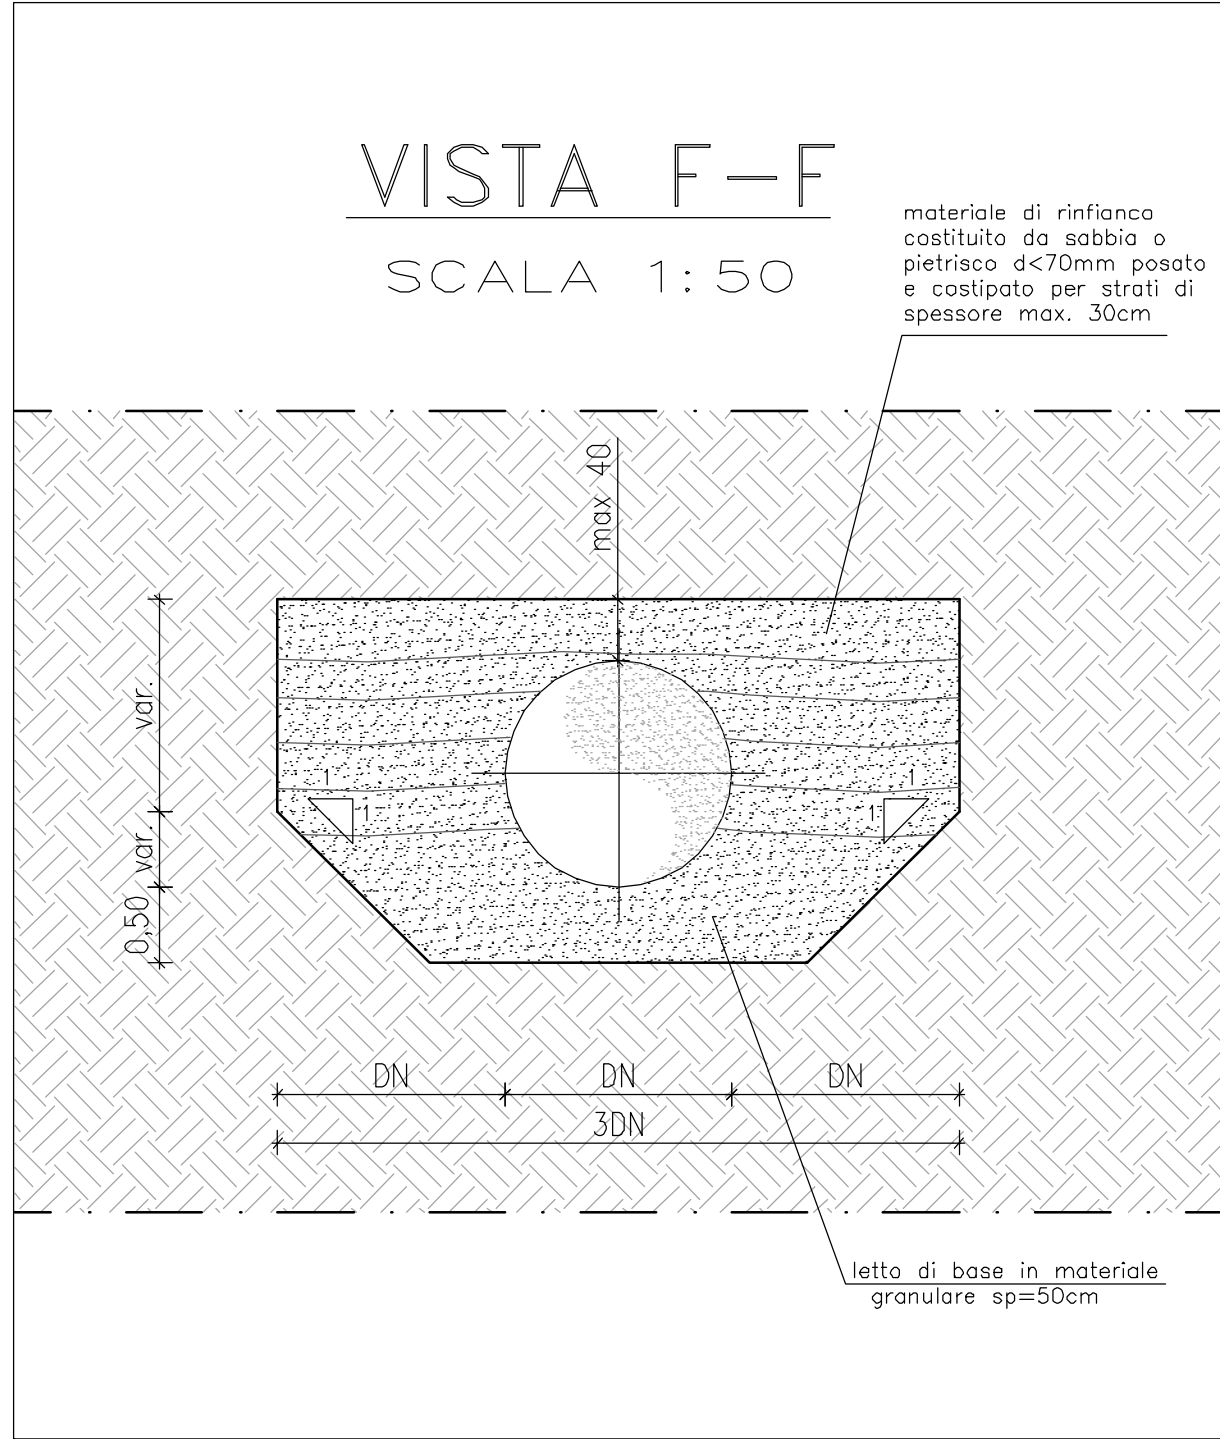
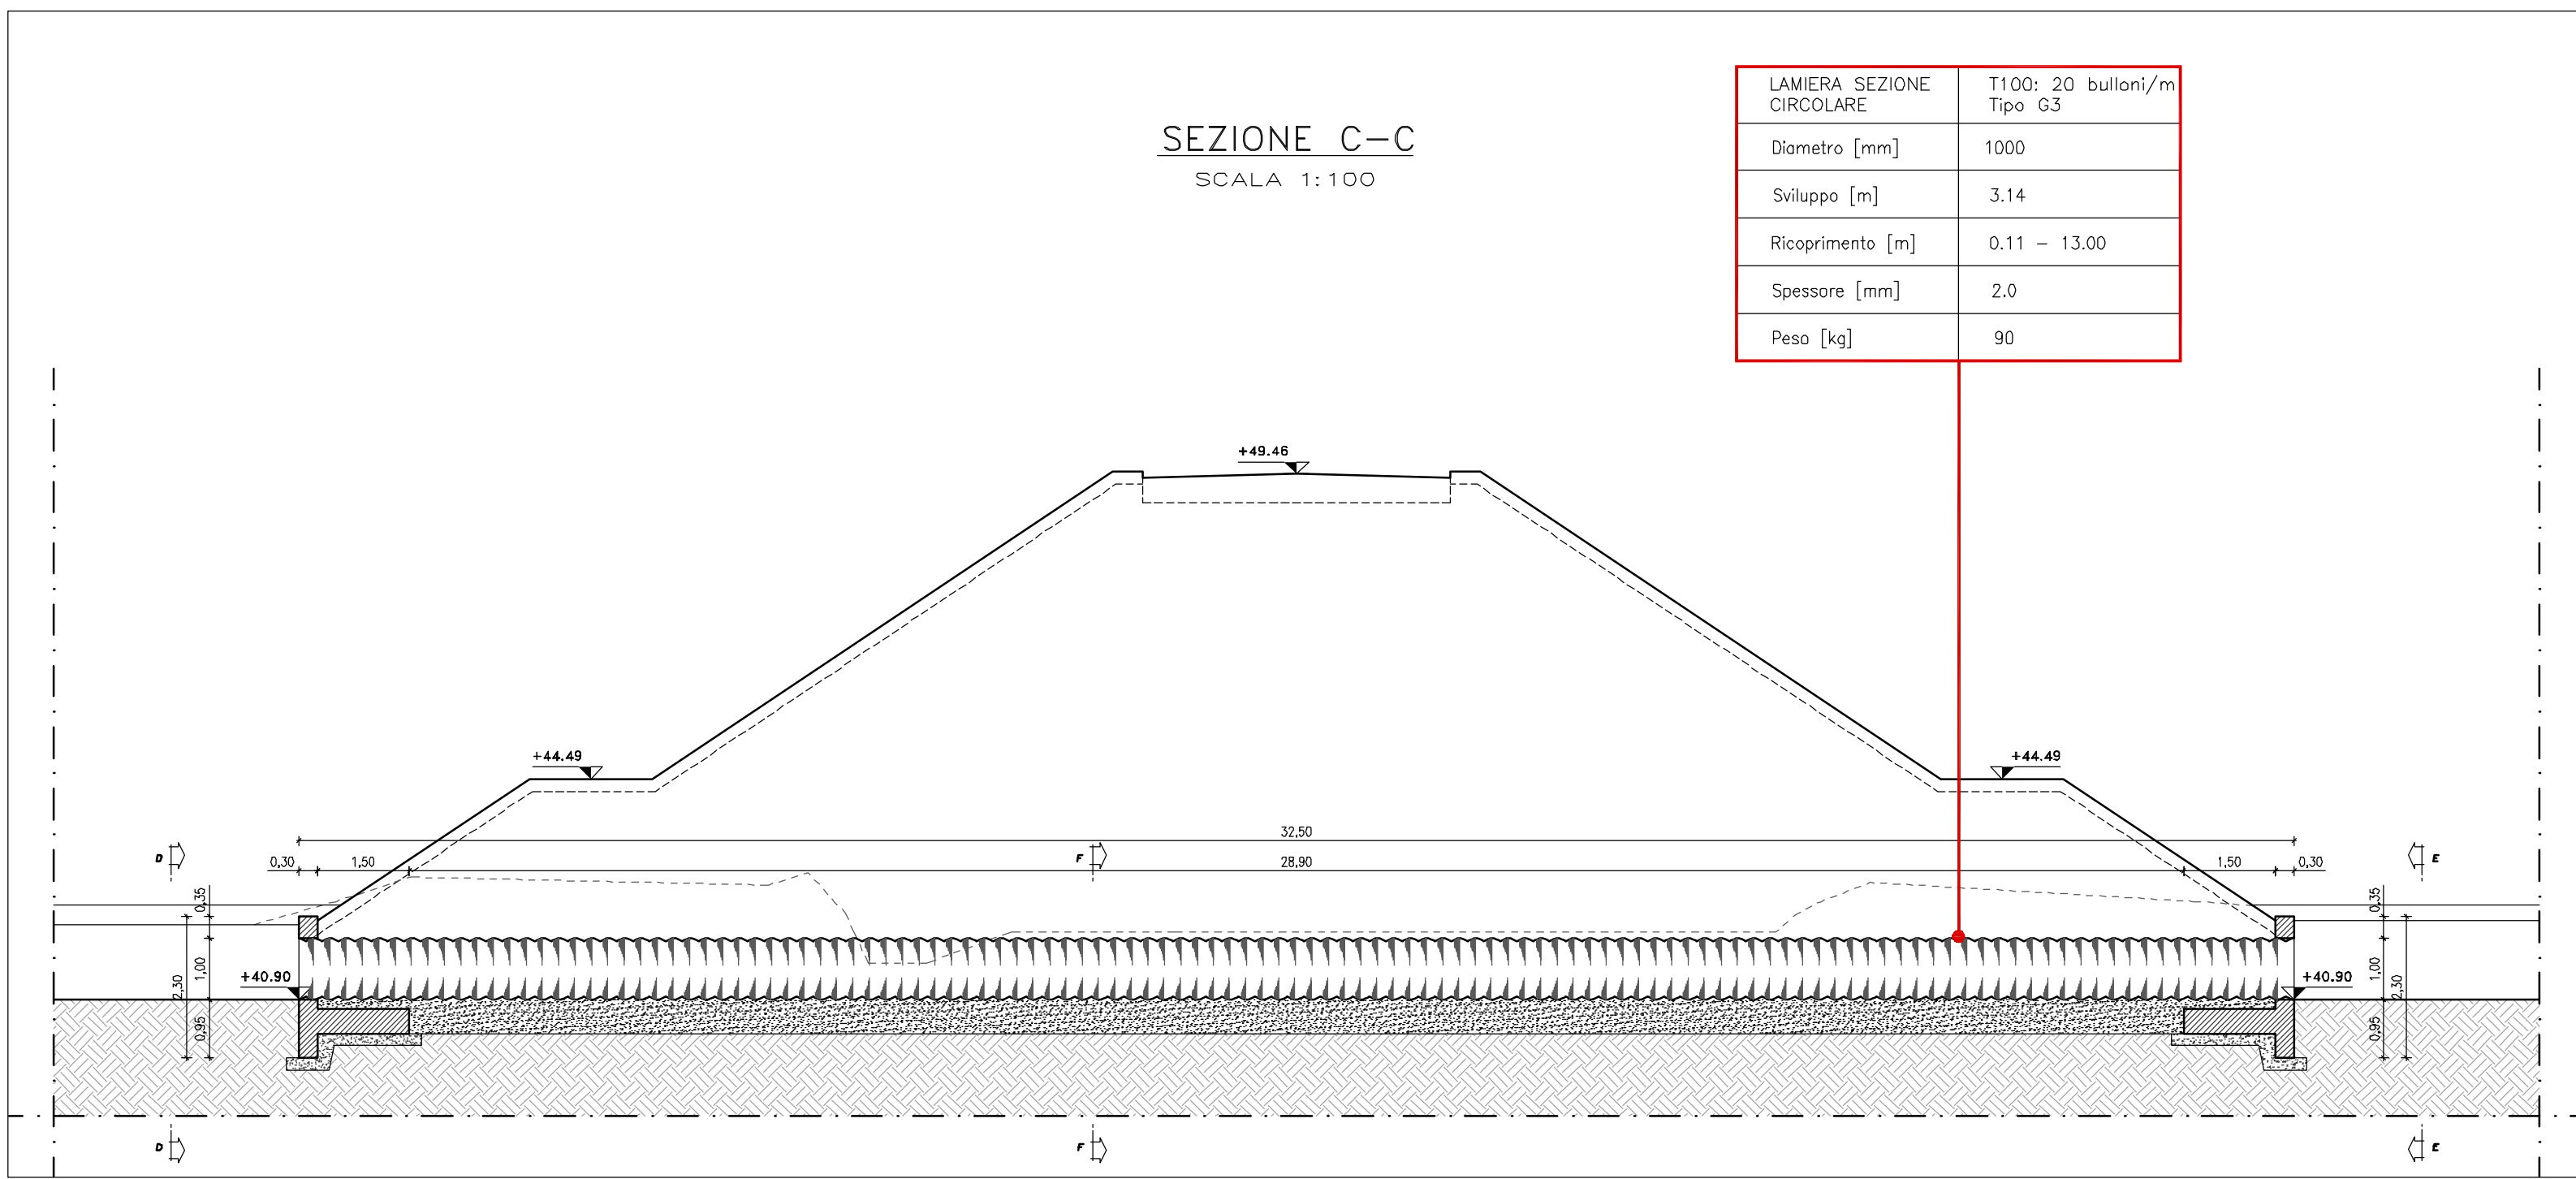
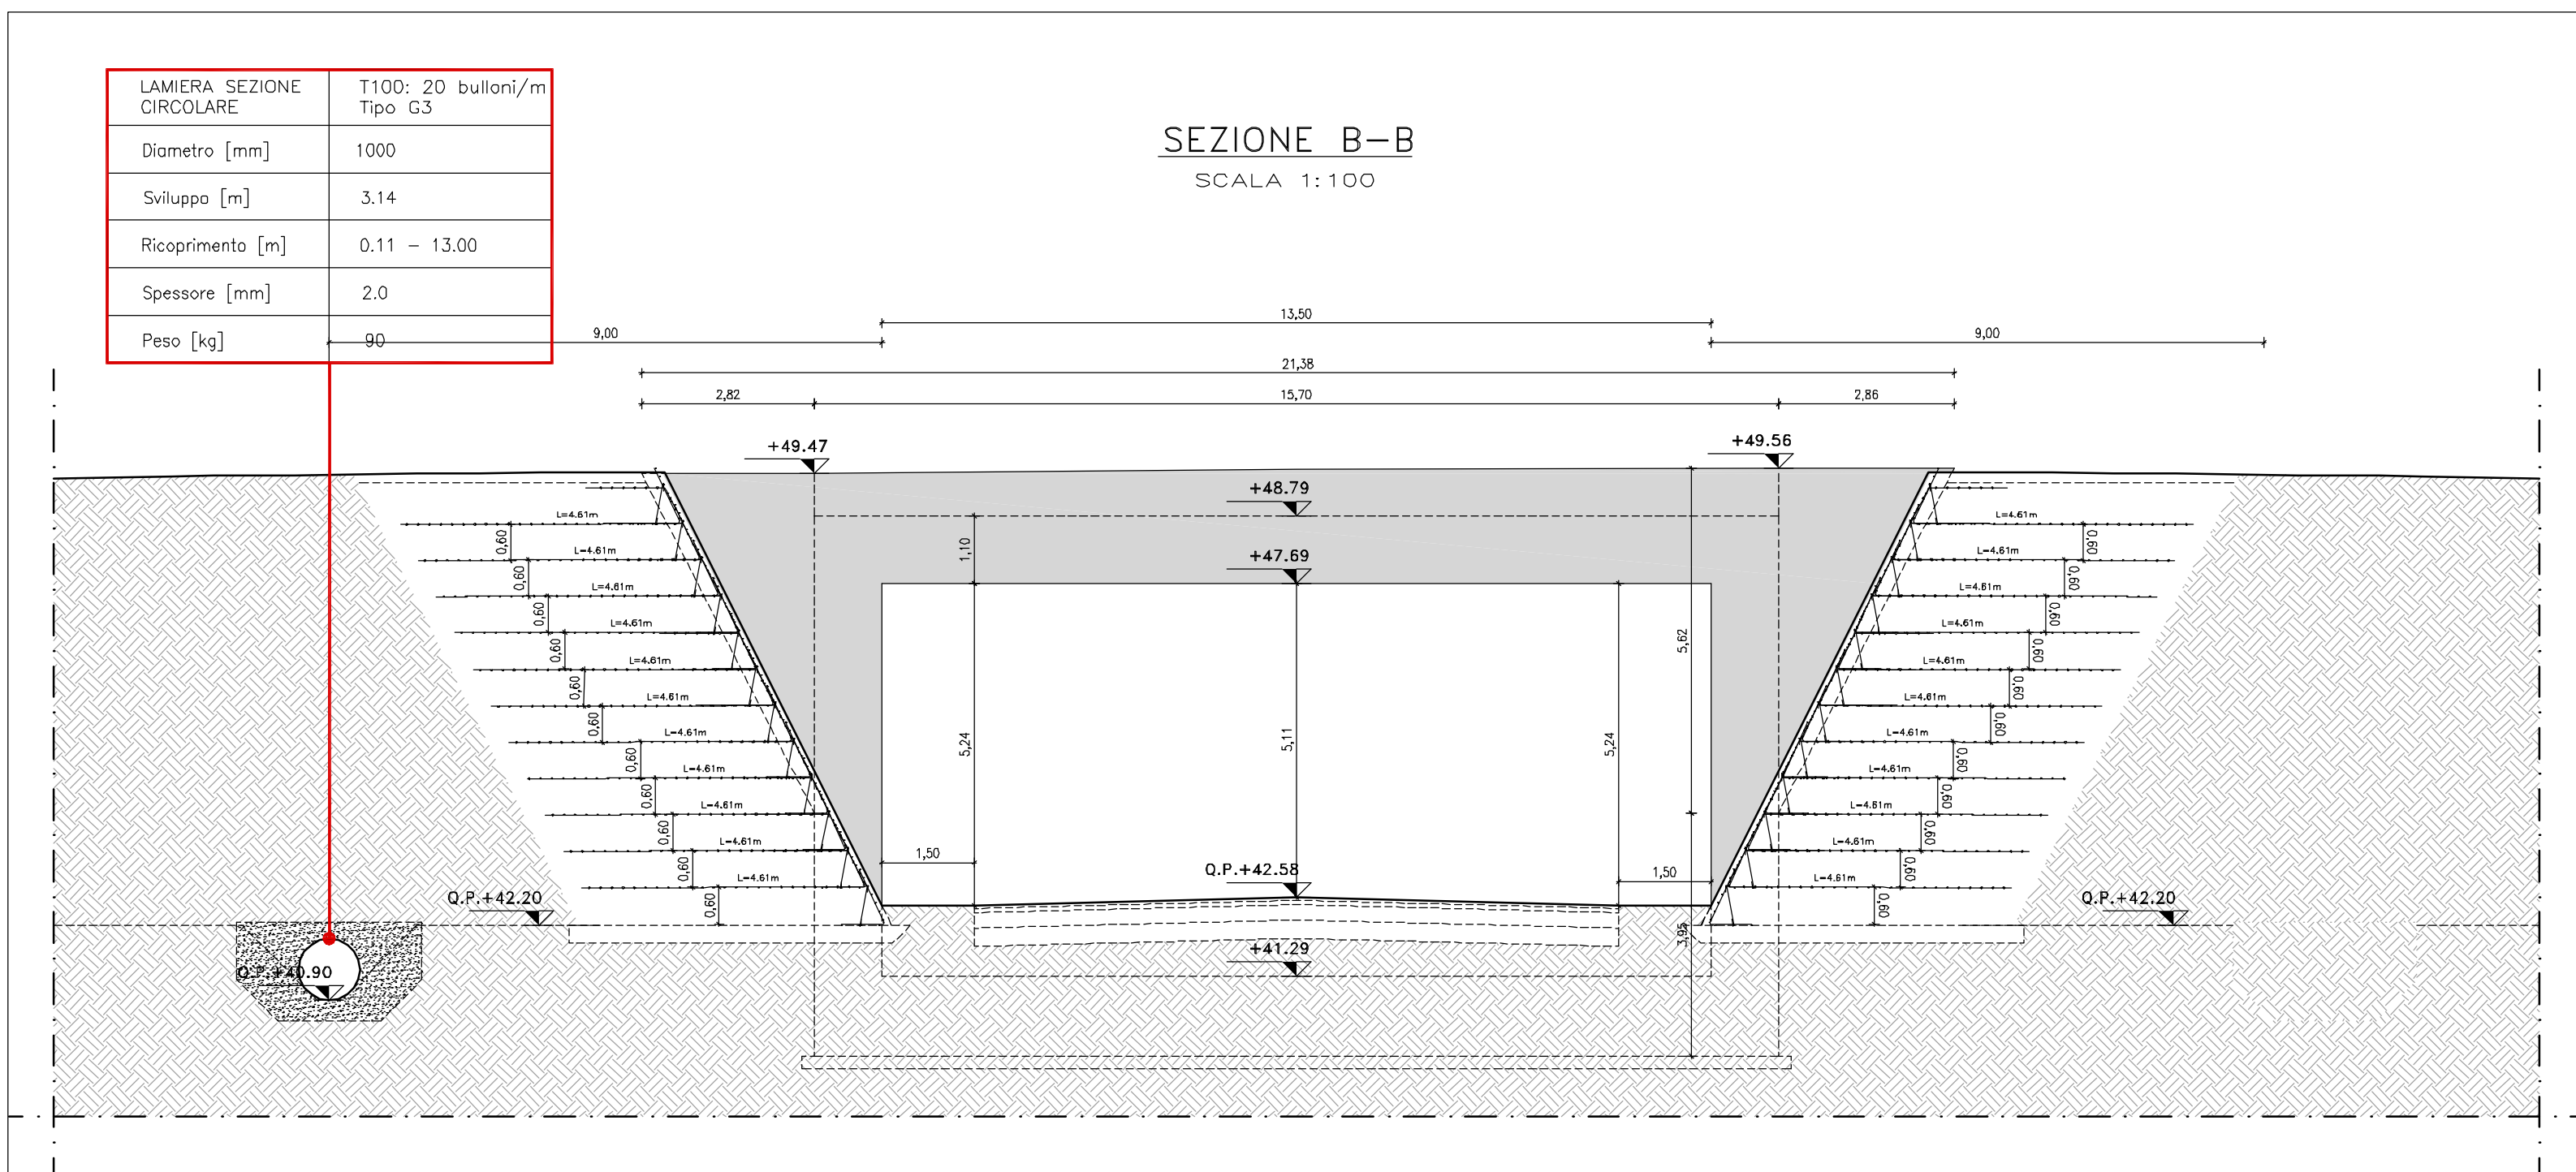
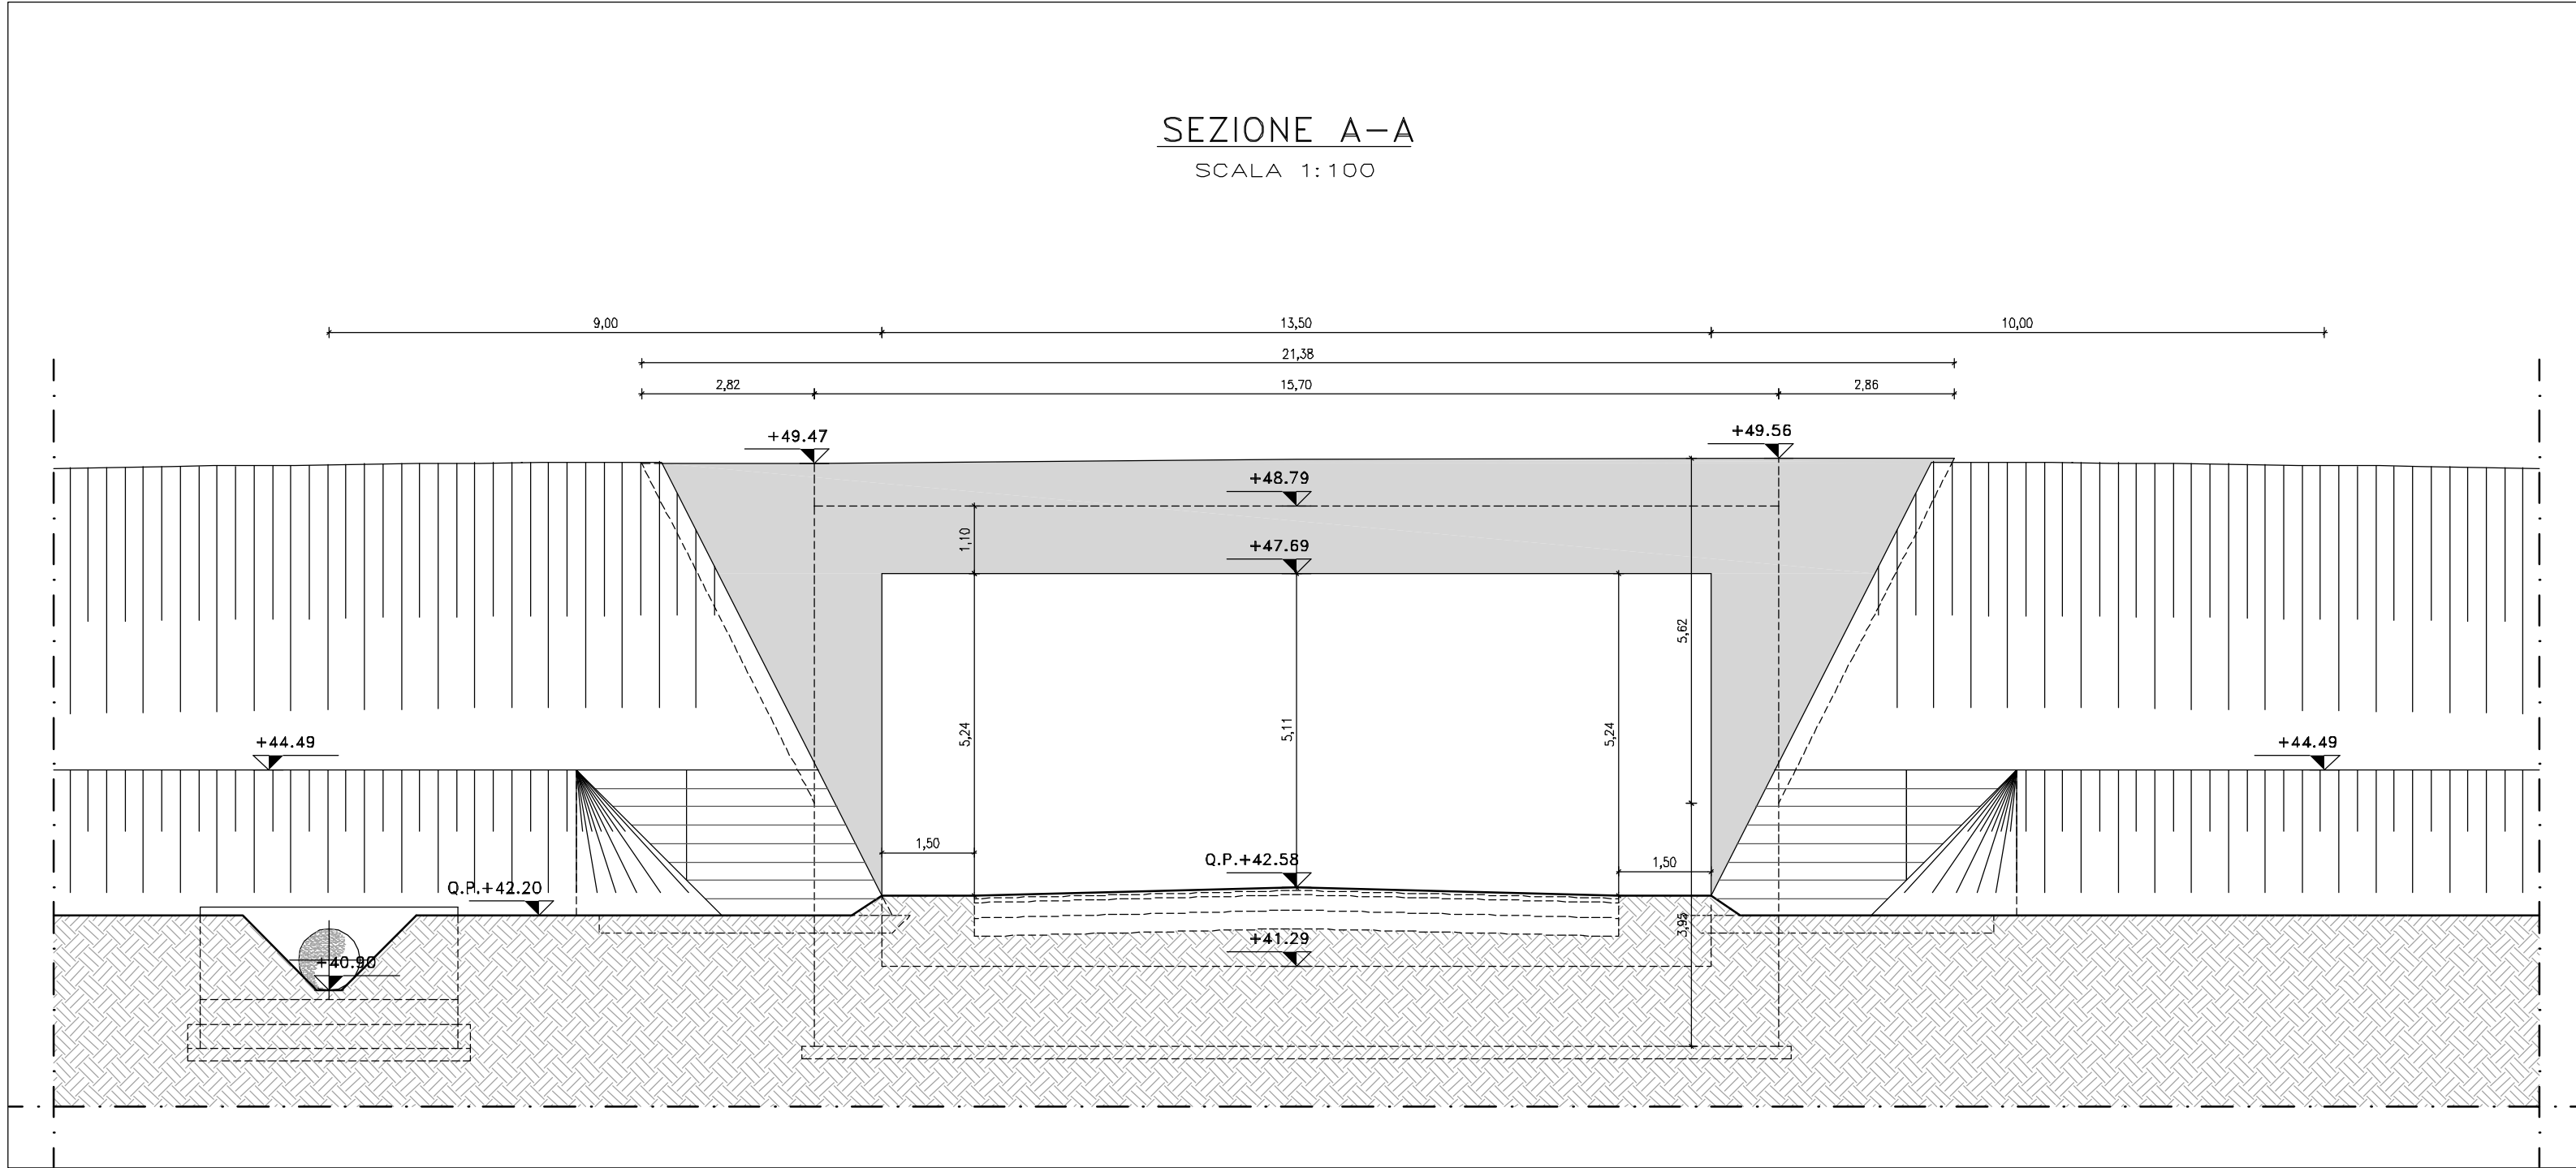


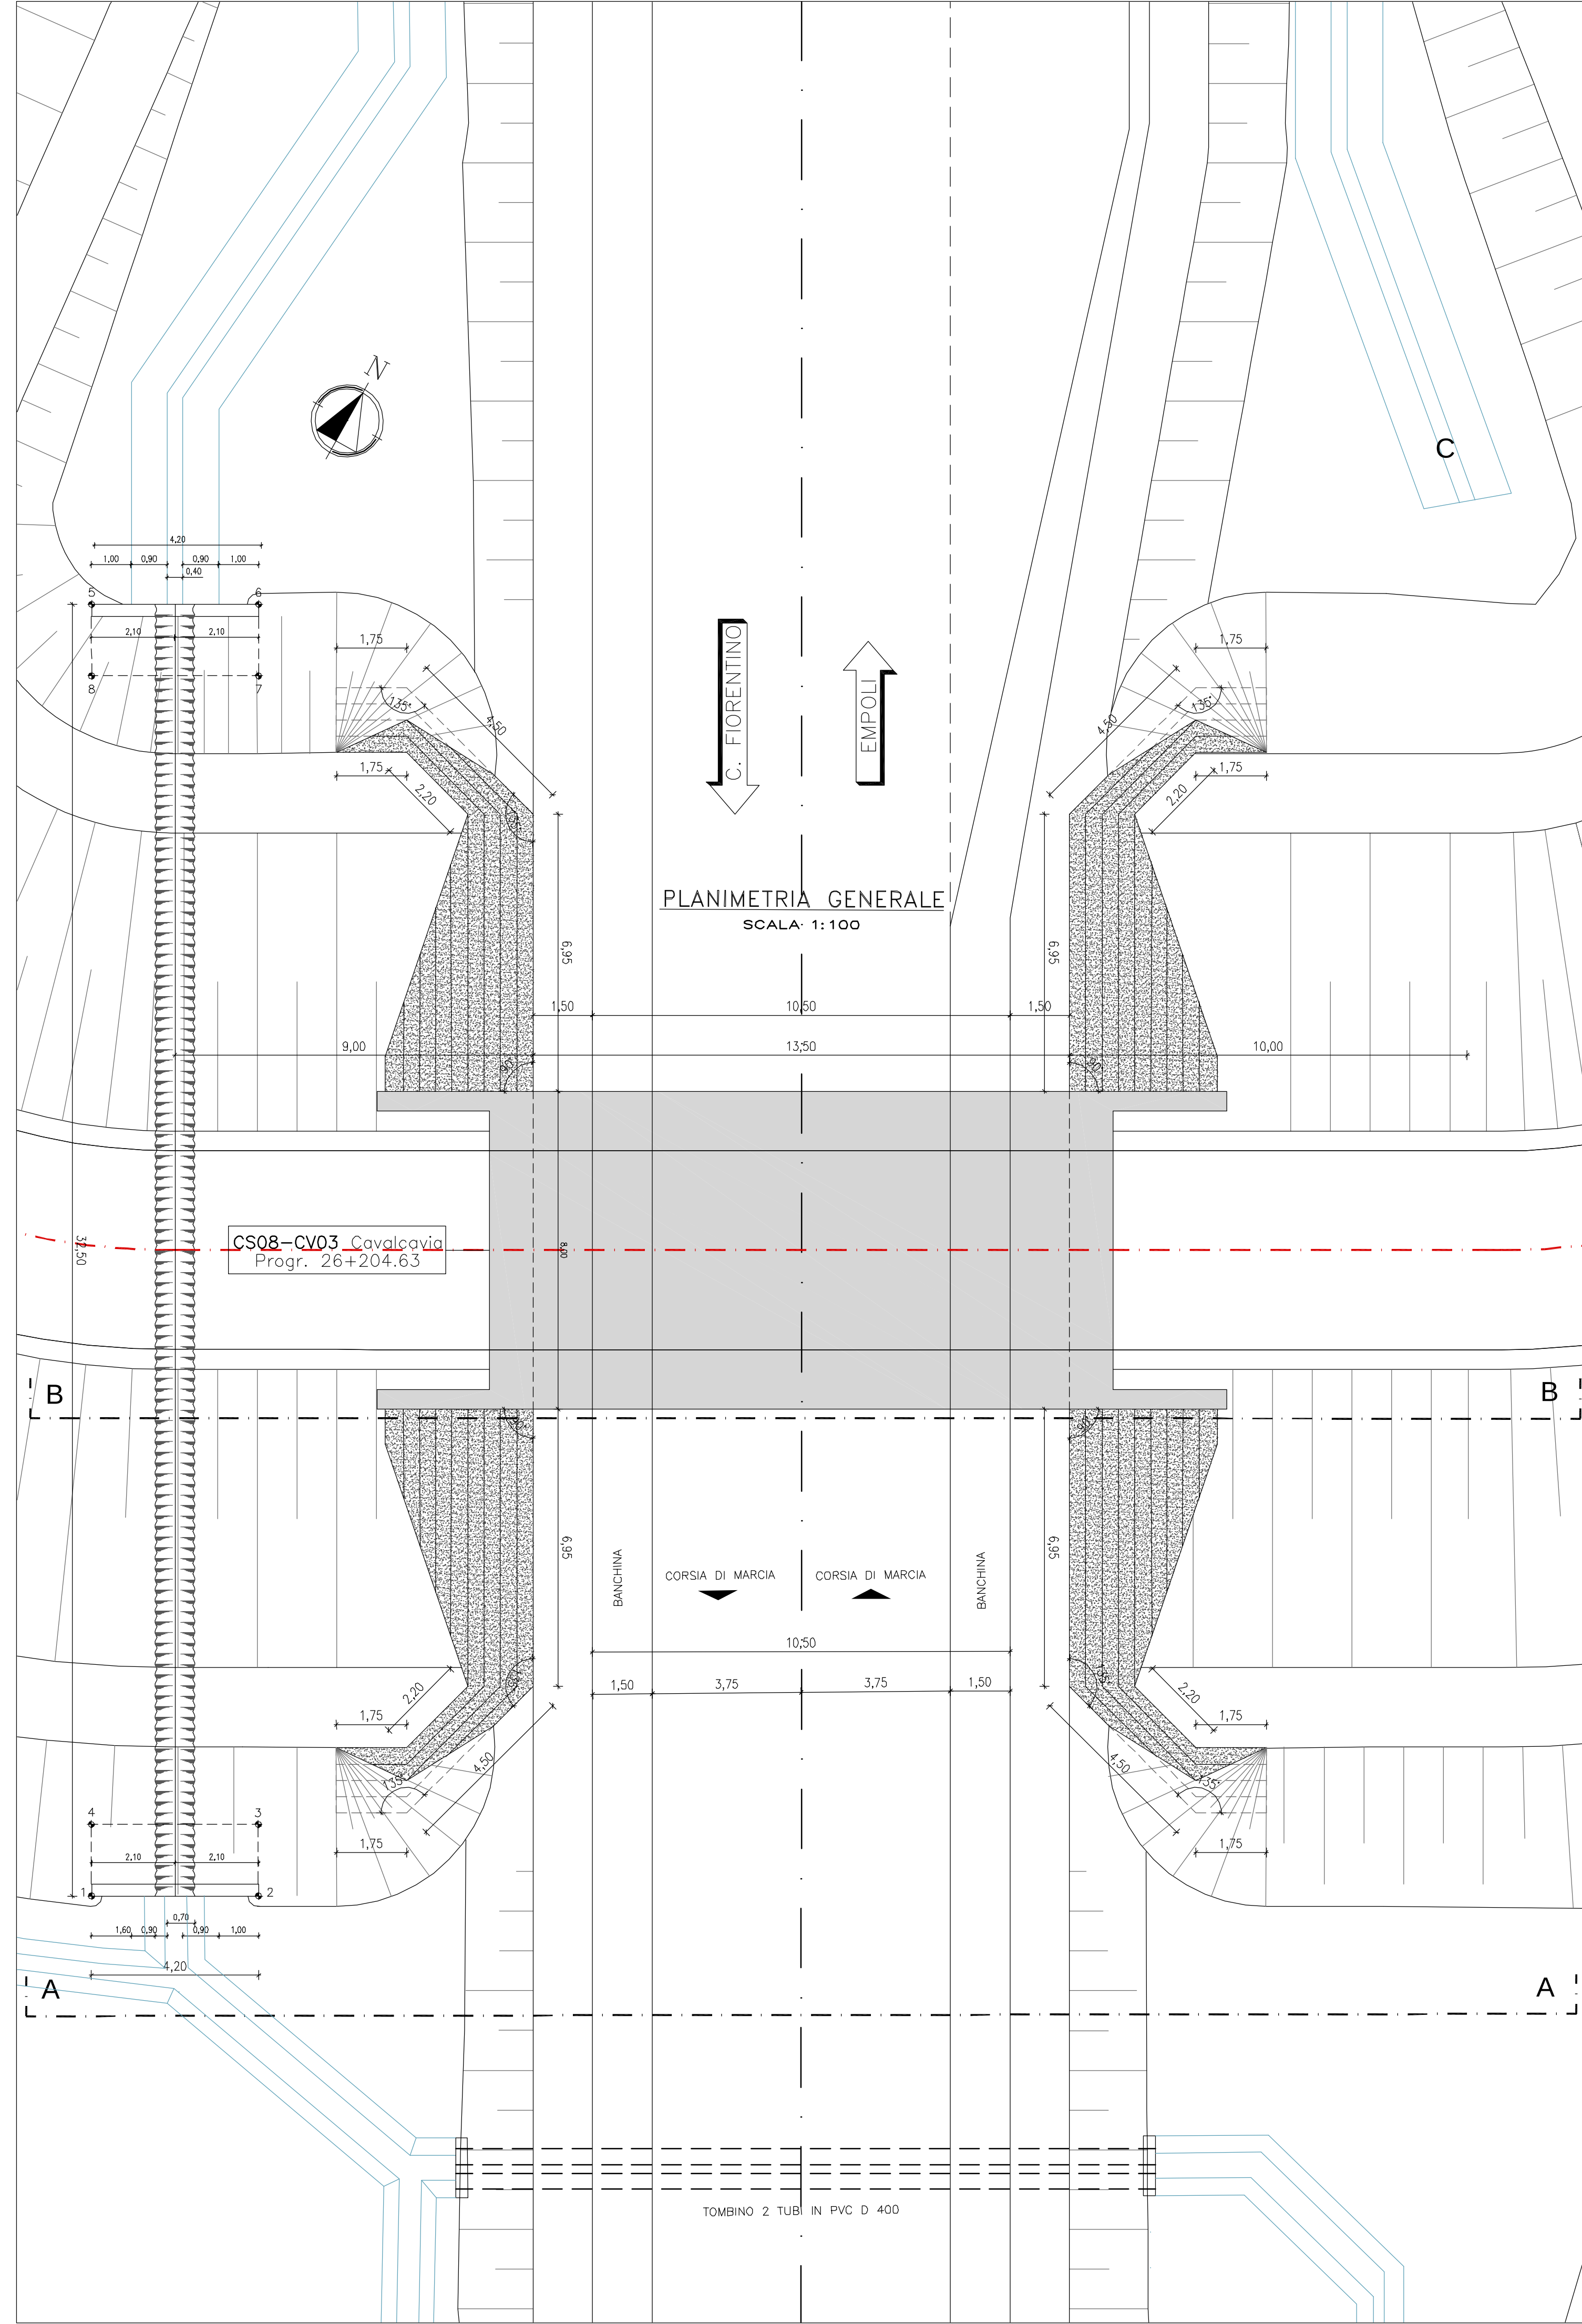

CALCESTRUZZO (UNI 11104:2004):

MACRONI:

CLASSE DI RESISTENZA C12/15

STRUTTURE DI FONDAZIONE/ELEVAZIONE:

CLASSE DI RESISTENZA C25/30 (UNI 9858)

CLASSE DI ESPOSIZIONE XC2(I) (UNI 11104)

CLASSE DI CONSISTENZA S3, S4 (UNI 9418)

COPRIFERRO 40mm

ACCIAIO PER C.A.:

Fe B 44 K Controllato in stabilimento saldabile per $\phi \leq 26$ mm

ACCIAIO PER TUBI ARMCO:

TIPOLOGIA Fe 360 B

BULLONI Classe 8.8

ZINCATURA applicata a caldo con incidenza non inferiore a 305 g/mq per laccia

DIAMETRO NOMINALE	MODULO DI RESISTENZA
mm	l [cm ² /cm]
800	0,0488
1000	0,0564
1200	0,1252
2000	0,6167

PUNTI	COORDINATE X,Y	
	X(EST)	Y(NORD)
NUOVO TOMBINO TM 02 - VS 13		
1	1656743.4294	4833416.3397
2	1656747.0958	4833418.3886
3	1656746.2142	4833419.9593
4	1656742.5474	4833417.9113
5	1656727.5753	4833444.7104
6	1656731.2416	4833446.7593
7	1656732.1197	4833445.1880
8	1656728.4533	4833443.1391



COMMISSARIO REGIONALE SRT 429 "DI VAL D'ELSA"

OPERE DI COMPLETAMENTO DELLA
VARIANTE SRT 429 "DI VAL D'ELSA"
TRATTO EMPOLI - CASTELFIORENTINO

PIU 8.1 - LAVORI DI COMPLETAMENTO
RAMPE DI ACCESSO CV01 - CV03 E
VIABILITA MINORI VS11 - VS13
LOTTO V - Progr. 25+034,90 - 26+204,63

COMMISSARIO REGIONALE SRT 429:
ING. ALESSANDRO ANNUNZIATI

RESPONSABILE UNICO DEL PROCEDIMENTO:
ING. ALESSANDRO ANNUNZIATI

DIRETTORE DEI LAVORI:
ING. GIULIANO GIUBBOLINI

PERIZIA DI VARIANTE E SUPPLETIVA

ELABORATO: VS13 TM02 TOMBINO
PLANIMETRIA PROFILO E SEZIONI
RIPROPOSIZIONE VIABILITA' DI SERVIZIO CS08-CV03

FORMATO	SCALA	N. ELABORATO
...	varie	V.07

NUOVO ELABORATO GRAFICO

EMISSIONE: 04 - 03 - 2017

CLASSIFICA	PROTOCOLLO	DOCUMENTO	TAVOLA	REVISIONI	FASE
-	-	-	-	-	-
Rev.	Nome file	Descrizione	Data	Redatto	Convalida
...	...	...	...	...	...

Il presente documento, elaborato dal Commissario Regionale SRT 429, non puo essere riprodotto o comunicato a terzi senza preventiva autorizzazione scritta.