Scheda del filtro percolatore esistente da sostituire

PERCOLATORI

articolo	volume	basso carico 200 lt/A.E.	medio carico 150 lt/A.E.	alto carico 100 lt/A.E.	Ø cm	altezza cm	tubi mm	H in cm	H out cm	dotazione idrica lt	portata di punta lt/s
AEA06	1200	6	8	12	130	115	100	90	86	200	150
P2525	Prolunga applicabile H 25										
P4525	Prolunga applicabile H 25										

PLANIMETRIA DI PROGETTO

SCALA 1:500

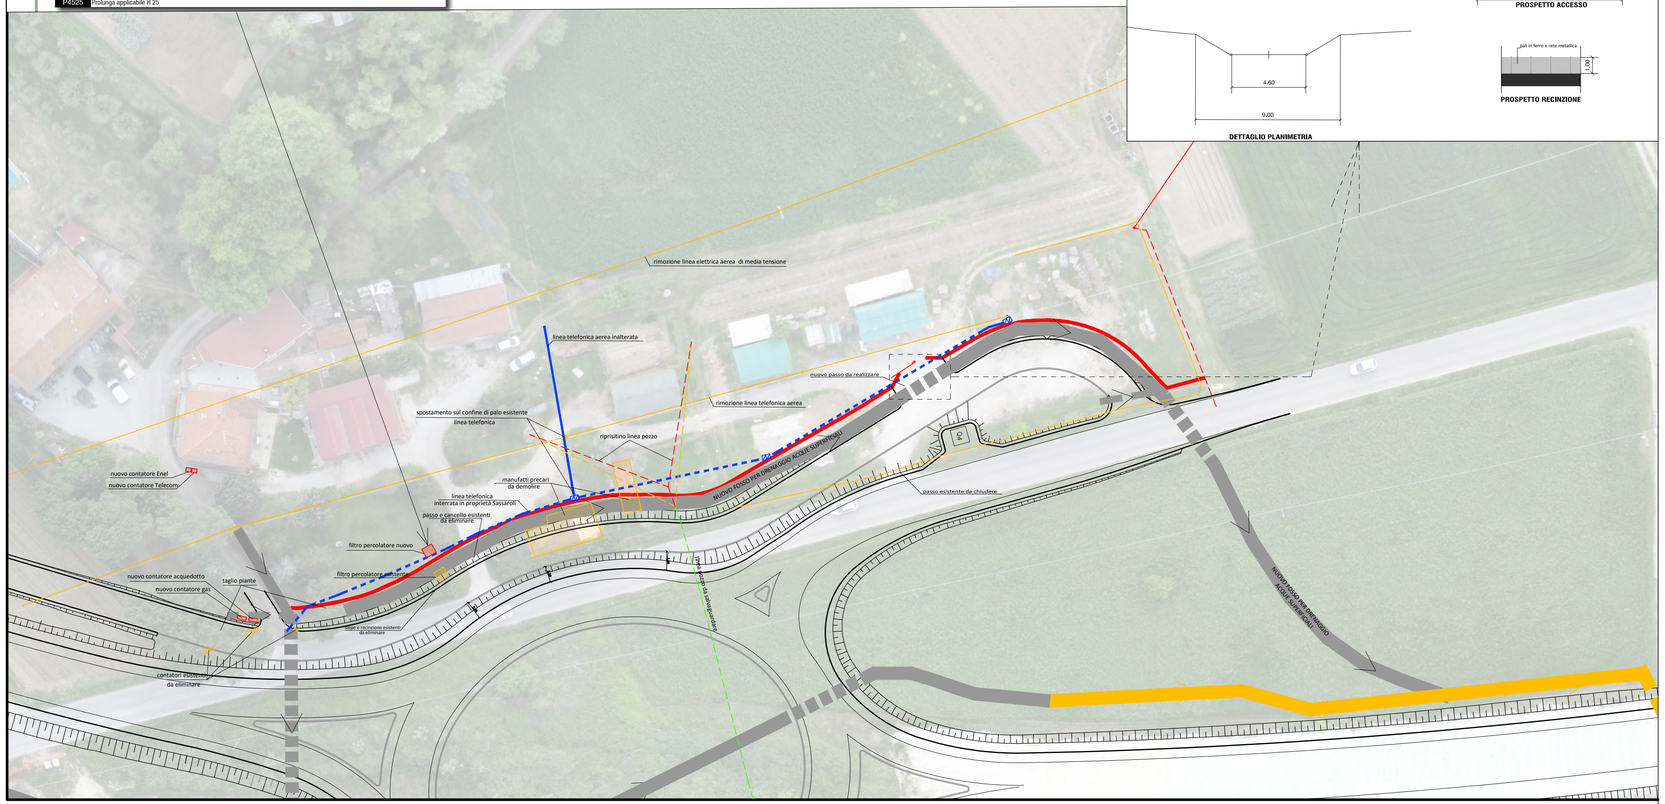

DETTAGLIO NUOVO ACCESSO PROPRIETA' SASSAROLI

SCALA 1:200

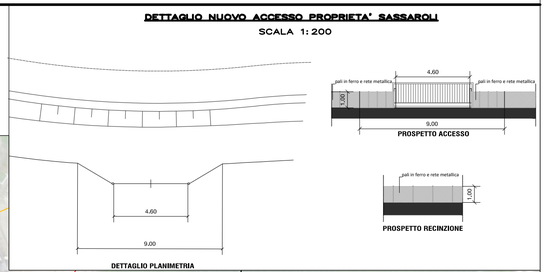

REGIONE TOSCANA

COMMISSARIO REGIONALE SRT 429 "DI VAL D'ELSA"

OPERE DI COMPLETAMENTO DELLA VARIANTE SRT 429 "DI VAL D'ELSA" TRATTO EMPOLI - CASTELFIORENTINO

PIU 13 - STRALCIO LOTTO V - PROGETTO DI COMPLETAMENTO DI ROTATORIA ALL'INTERSEZIONE CON LA VIA SAMMINIATESE, IN COMUNE DI CASTELFIORENTINO, LOCALITA' DOGANA

COMMISSARIO REGIONALE SRT 429:
Ing. Alessandro Annunziati

RESPONSABILE UNICO DEL PROCEDIMENTO:
Ing. Alessandro Annunziati

PROGETTISTI:
Geom. Paolo Andreini
Ing. Iacopo Mazzoni

PROGETTISTA ATTIVITA' SPECIALISTICA:

COLLABORATORI:

ELABORATO:
Sistemazione nuovo confine proprietà privata lungo VS10

FORMATO	SCALA	N. ELABORATO
---	varie	36

EMISSIONE: 22 - 03- 2017

CLASSIFICA PROTOCOLLO	DOCUMENTO	TAVOLA	REVISIONI	FASE
-- -- -- -- -- -- -- --	-- -- -- -- -- --	-- --	-- --	--

Rev.	Nome file	Descrizione	Data	Redatto	Controllato	Visto
---	---	---	---	---	---	---

Il presente documento, elaborato dal Commissario Regionale SRT 429, non può essere riprodotto o comunicato a terzi senza preventiva autorizzazione scritta.