


AMPLIAMENTO - PIANTA PIANO TERRA

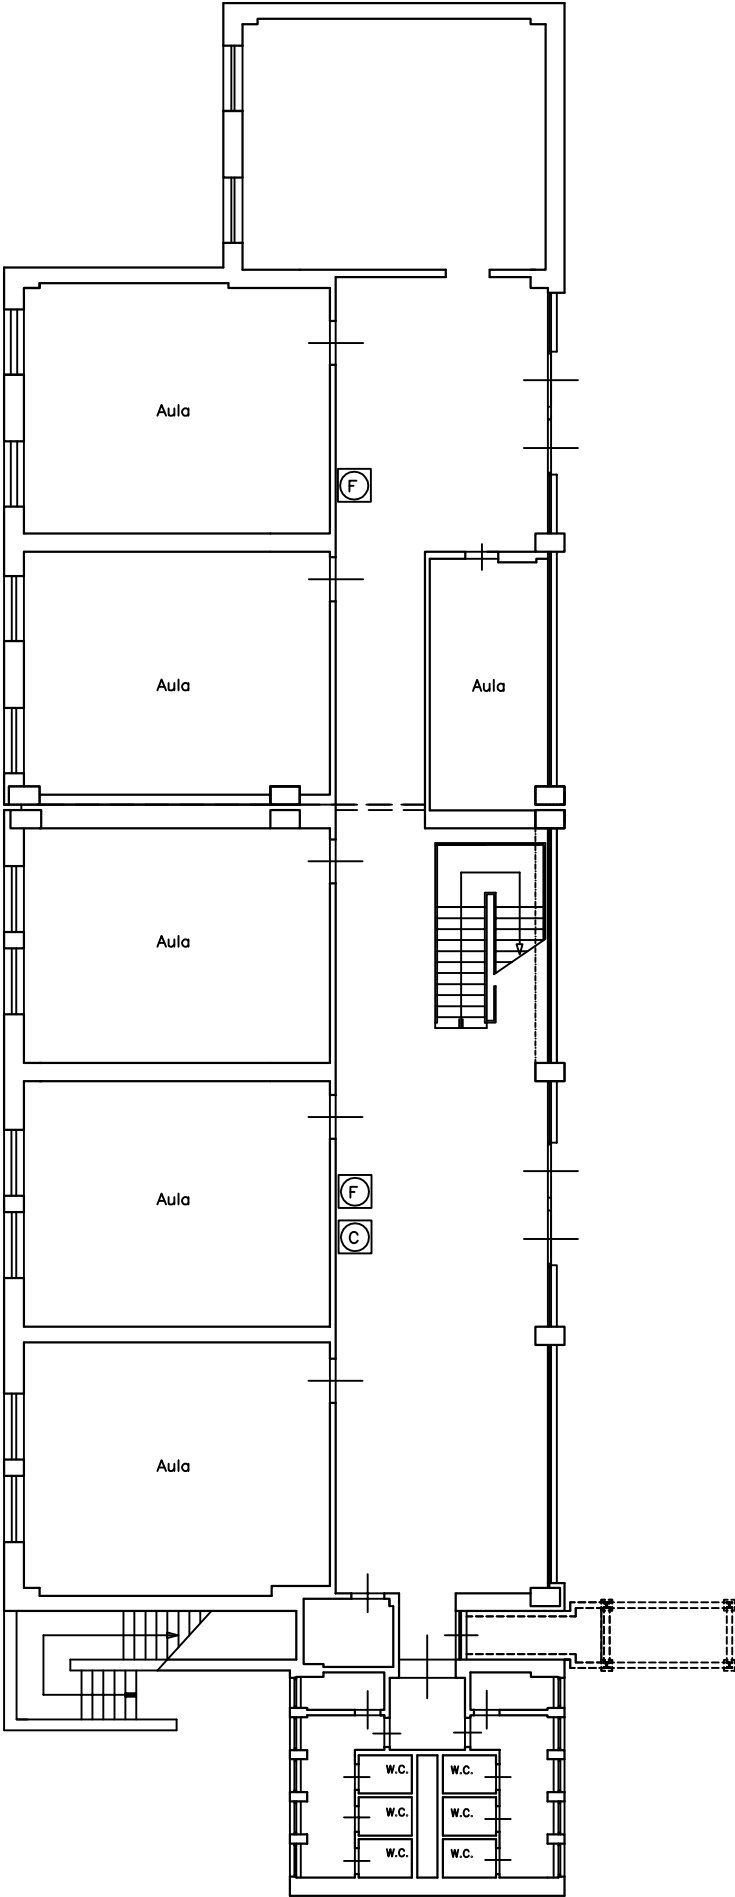

LEGENDA

-  Distributore bevande fredde
-  Distributore bevande calde