ISTITUTO ALBERGHIERO "B.BUONTALENTI" di San Bartolo a Cintoia

ADEGUAMENTO PER C.P.I.

ISTITUTO ALBERGHIERO "B.BUONTALENTI"
Via San Bartolo a Cintoia, 19/a
50142 FIRENZE

CODICE:

CUP: B12B18000000003

CODICE STR:

PROPRIETÀ:
CITTÀ METROPOLITANA DI FIRENZE

LEGALE RAPPRESENTANTE:
RESPONSABILE DELLA DIREZIONE
Ing. G.P. Cianchi

CITTA' METROPOLITANA DI FIRENZE Direzione Edilizia

data: Dicembre 2017 Approvato con Det./Del. N°
REVISIONE:

responsabile del procedimento
Geom. Daniele Brunori

PROGETTISTA:
Geom Daniele Brunori

PROGETTAZIONI SPECIALISTICHE:

progetto strutturale:
ing. Massimo Iannelli

progetto impianto antincendio:
per.ind. Alessandro Carmannini

progetto sicurezza:
geom. Daniele Brunori

computi metrici:
geom. Daniele Brunori

COLLABORATORI:

rilievi e disegni:
Luciana Pinzani

PROGETTO ESECUTIVO

ESAME DI PROGETTO
PIANTA PIANO SECONDO
Scala 1:200

elaborato n°
AN03

\\FILESRV-CAV1\WORK\ARCHIVIAZIONE IMMOBILI\A_SCOLASTICI\07-BUONTALENTI\VIA_SANBARTOLOCINTOIA\07_CPI_E_PIANO2_2017\ESECUTIVO_2017\ESAME PROGETTO.DWG

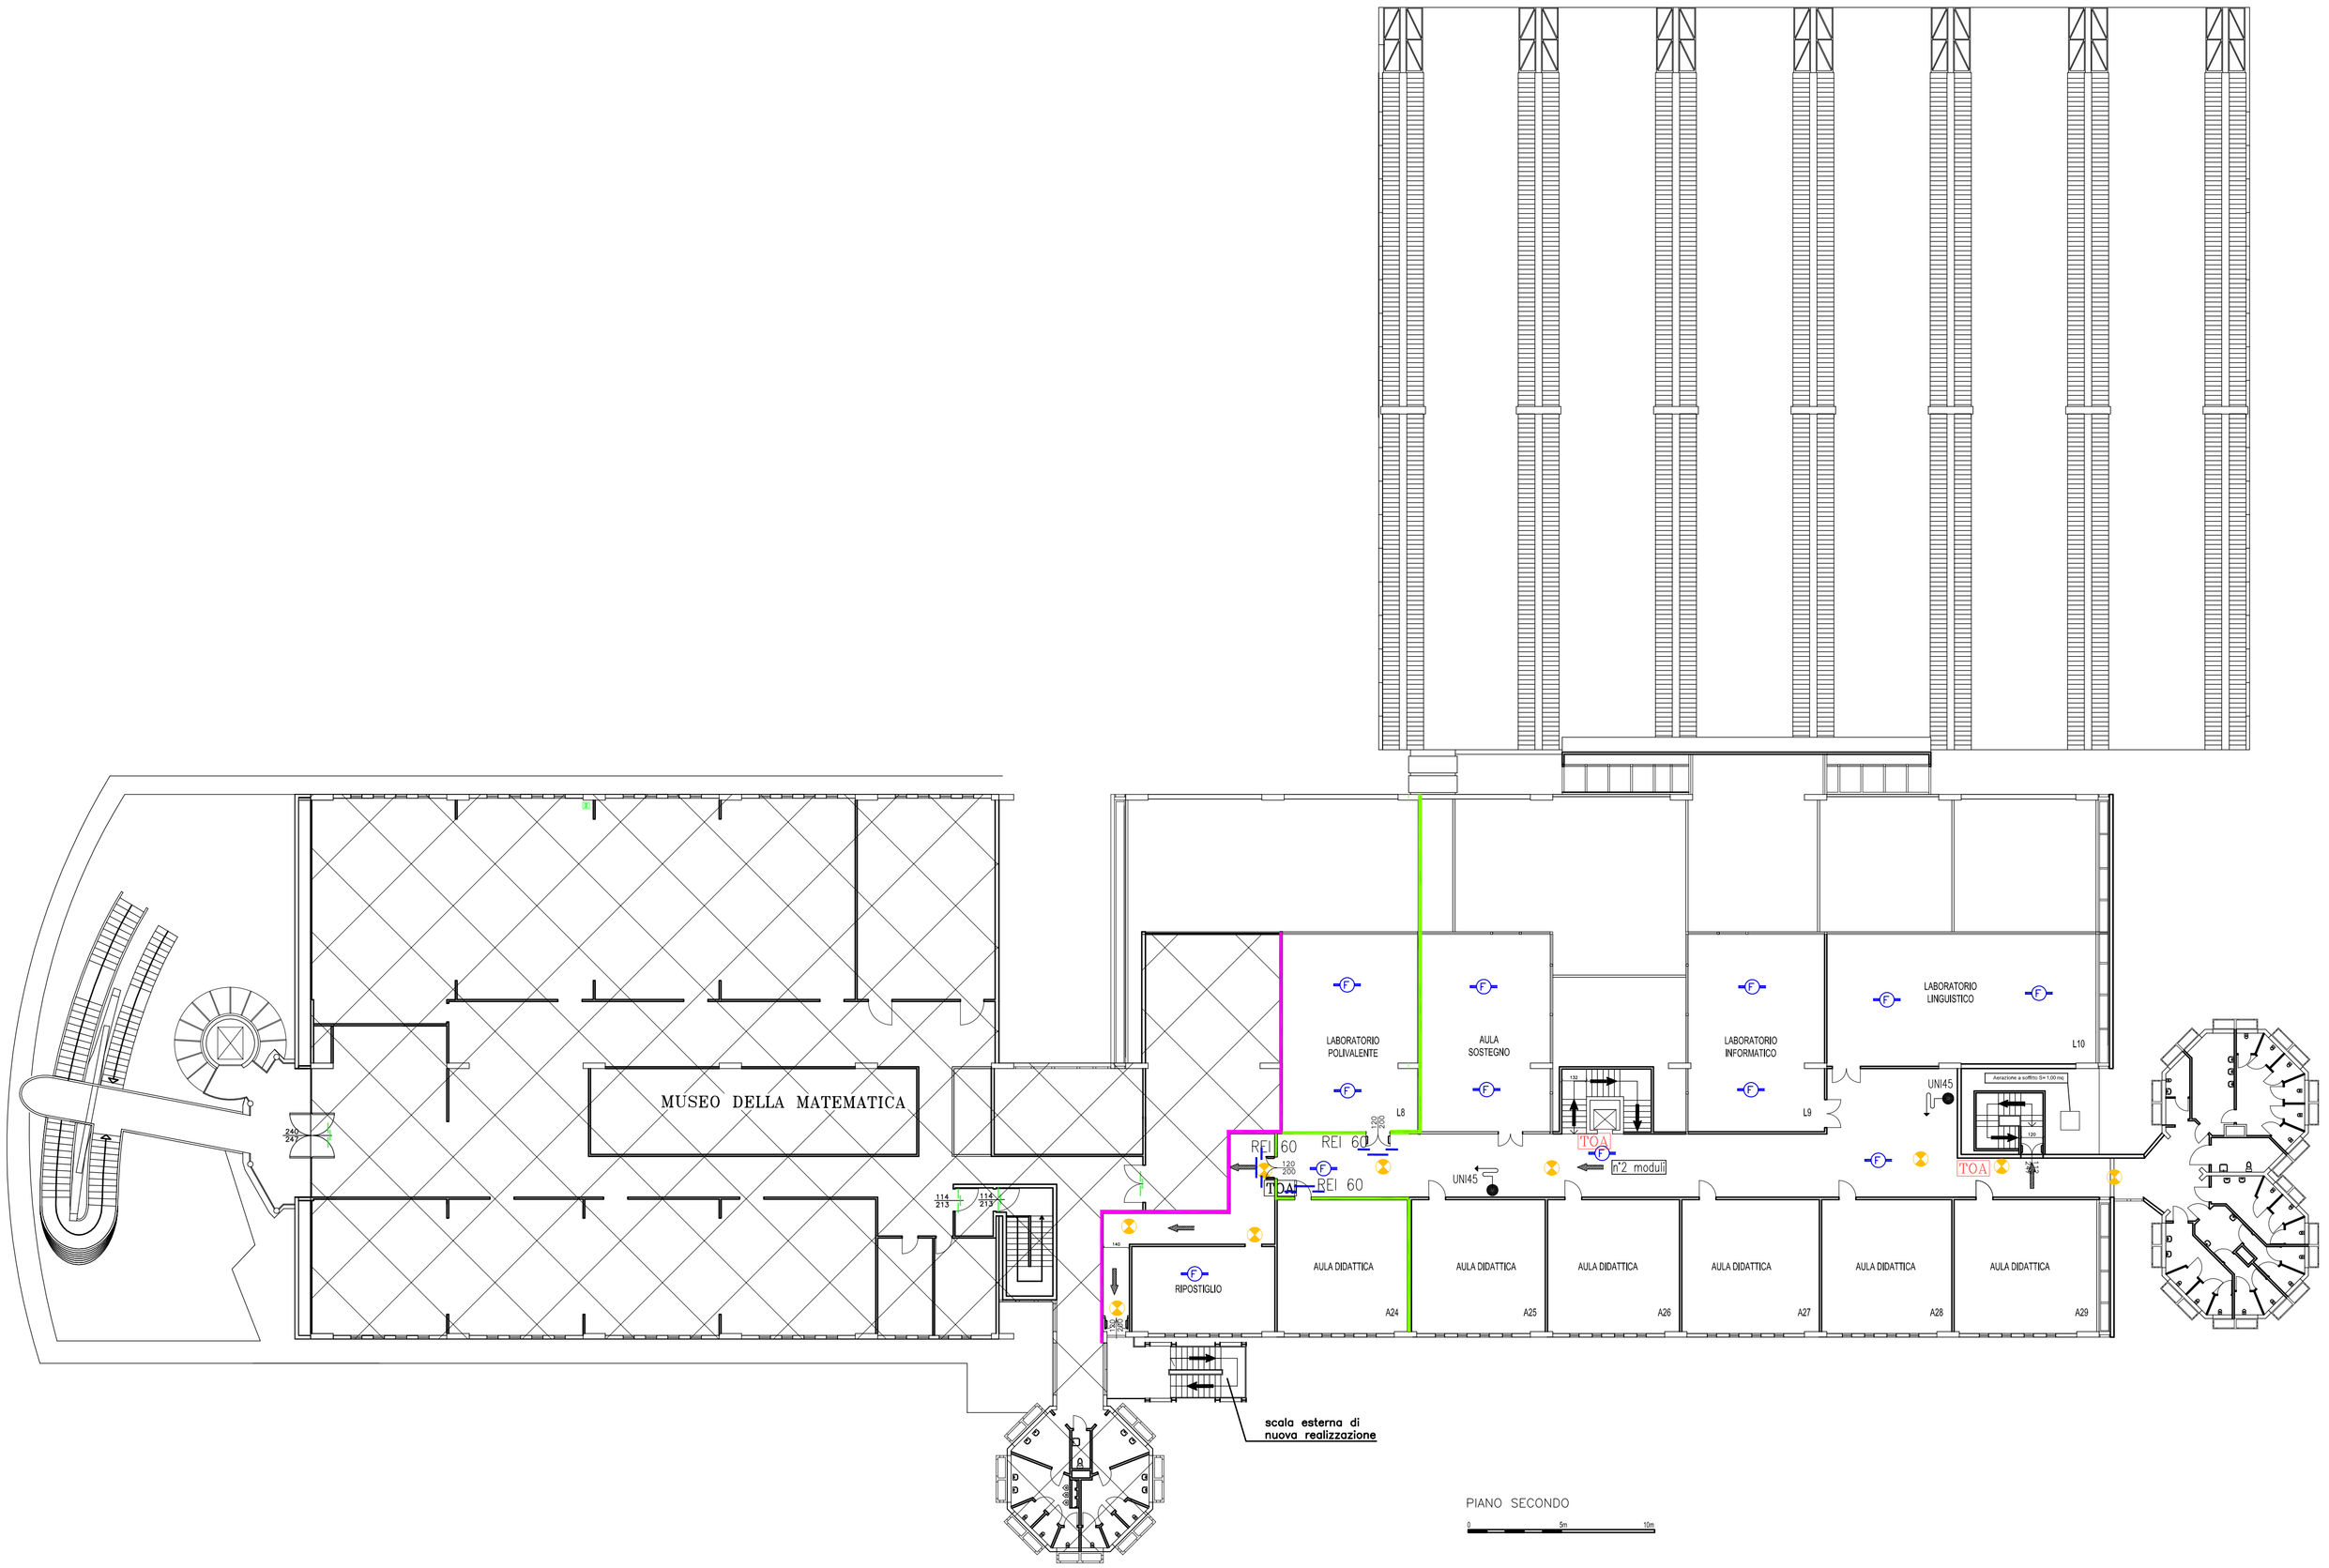

LEGENDA

- Tubazione antincendio in PEAD PN 16 o Acciaio zincato mannesmann
- UNI45 — Idrante UNI 45 in cassetta acciaio con vetro frangibile completa di rubinetto, lancia e manichetta da ml. 20 in nylon
- UNI70 — Idrante UNI 70 in cassetta acciaio inox da esterno con vetro frangibile completa di rubinetto, lancia e manichetta da ml. 20 in nylon
- Idrante soprasuolo in ghisa UNI 70 con 2 prese laterali UNI 70
- Attacco soprasuolo UNI 70 per innesto motopompa dei VV.F.
- E — Estintore a polvere chimica classe 13A–89B–C
- Via di esodo – Percorso Orizzontale
- Via di esodo – Percorso verso il basso
- Via di esodo – Percorso verso l'alto
- REI XX — Porta tagliafuoco di classe REI specificata
- Struttura di compartimentazione antincendio in classe REI 60
- Struttura di compartimentazione antincendio in classe REI 120
- Lampada di emergenza autoalimentata con batteria
- Spazio con eventuale presenza di disabili
- Porta con maniglione antipanico (Uscita di Sicurezza)
- REI XXX — Serranda tagliafuoco di classe REI specificata su canale d'aria
- TOA — Targa ottico acustica
- F — Rilevatore di fumo