ISTITUTO ALBERGHIERO "B.BUONTALENTI" di San Bartolo a Cintoia

ADEGUAMENTO PER C.P.I.

ISTITUTO ALBERGHIERO "B.BUONTALENTI"
Via San Bartolo a Cintoia, 19/a
50142 FIRENZE

CODICE:

CUP: B12B18000000003

CODICE STR:

PROPRIETÀ:
CITTÀ METROPOLITANA DI FIRENZE

LEGALE RAPPRESENTANTE:
RESPONSABILE DELLA DIREZIONE
Ing. G.P. Cianchi

CITTA' METROPOLITANA DI FIRENZE Direzione Edilizia

responsabile del procedimento
Geom. Daniele Brunori

PROGETTISTA:
Geom Daniele Brunori

PROGETTAZIONI SPECIALISTICHE:

progetto strutturale:
ing. Massimo Iannelli

progetto impianto antincendio:
per.ind. Alessandro Carmannini

progetto sicurezza:
geom. Daniele Brunori

computi metrici:
geom. Daniele Brunori

COLLABORATORI:

rilievi e disegni:
Luciana Pinzani

data: Dicembre 2017 Approvato con Del./Del. N°
REVISIONE:

PROGETTO ESECUTIVO

IMPIANTO AD IDRANTI Piano interrato
SCHEMA DELLE DISTRIBUZIONI IDRAULICHE
Scala 1:200

elaborato n°
I01

\\FILESRV-CAV1\WORK\ARCHIVIAZIONE IMMOBILI\A_SCOLASTICI\07-BUONTALENTI\VIA_SANBARTOLOCINTOIA\07_CPI_E_PIANO\2_2017\ESECUTIVO_2017\01_I02_I03_I04_IDRANTI+MASK.DWG

L E G E N D A

- Tubazione antincendio in PEAD PN 16 o Acciaio zincato mannesmann
- UNI45 — Idrante UNI 45 in cassetta acciaio con vetro frangibile completa di rubinetto, lancia e manichetta da ml. 20 in nylon
- UNI70 — Idrante UNI 70 in cassetta acciaio inox da esterno con vetro frangibile completa di rubinetto, lancia e manichetta da ml. 20 in nylon
- Idrante soprasuolo in ghisa UNI 70 con 2 prese laterali UNI 70
- Attacco soprasuolo UNI 70 per innesto motopompa dei VV.F.

PRESCRIZIONI TECNICHE

Ai SENSI DELLA LEGGE n. 46/90 L'IMPIANTO DOVRA' ESSERE REALIZZATO A REGOLA D'ARTE RISPETTO ALLE NORME TECNICHE DI SICUREZZA UNI e CEI E DELLE NORMATIVE DI LEGGE VIGENTI, fra cui:

- Legge n. 1083 del 6/12/1971 "Norme per la sicurezza dell'impiego di gas combustibile.
- Circolare M.I. n. 68 del 25/11/1969 "Norme di sicurezza per impianti termici a gas"
- D.M. 23/11/72, D.M. 10/5/74 e D.M. 15/9/79 "Approvazione tabelle UNI-CIG"
- D.M. 1/12/75 "Norme di sicurezza per apparecchi in pressione"
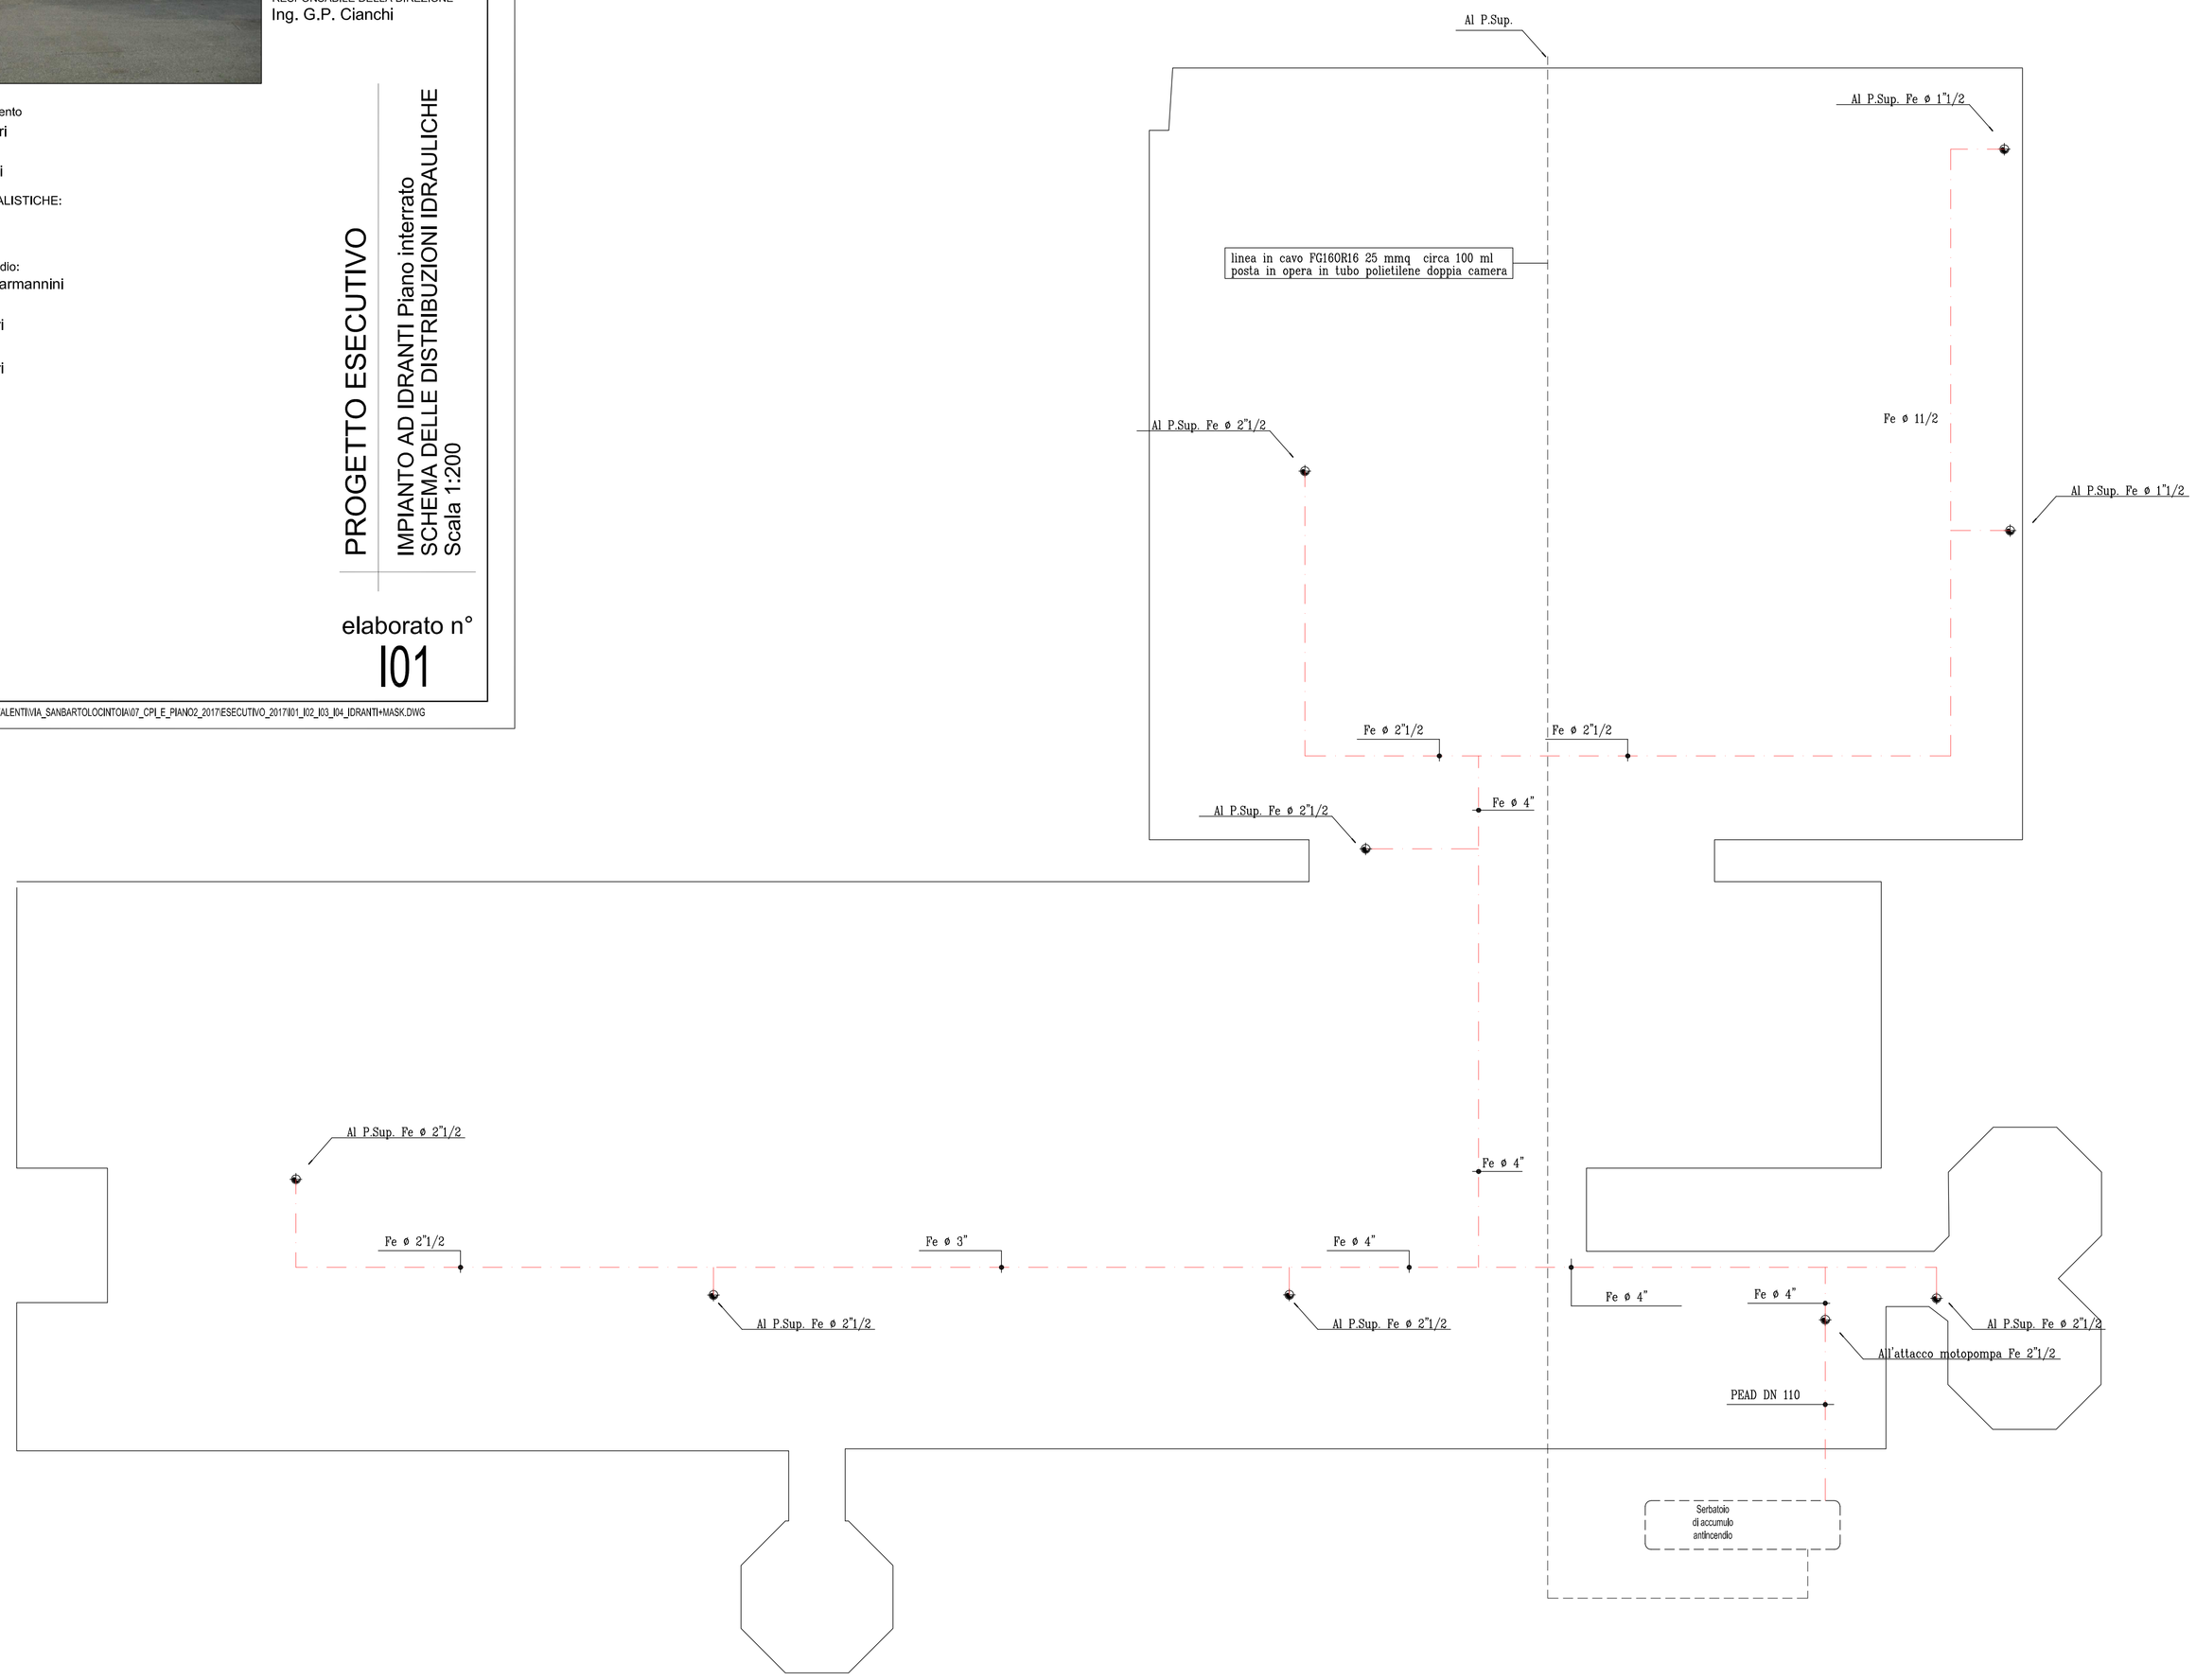
Come risulta dalla Legge 46/90, art. 2, l'impianto dovra' essere realizzato da ditta abilitata, la quale, al termine dei lavori, dovra' rilasciare la "Dichiarazione di Conformita'" degli impianti realizzati (ai sensi dell'art. 9).