

51100 Pistoia tel. 0573-359163 fax 0573-507437

SCALA Dicembre

1:200



CITTA' METROPOLITANA DI FIRENZE DIREZIONE PATRIMONIO - TPL- AMBITO PATRIMONIO Responsabile del Procedimento Dott.ssa Maria Cecilia Tosi via Ginori n. 10 Firenze


PROGETTO ESECUTIVO

TAVOLA ES-A01	STATO ATTUALE Piante dei livelli
UBICAZIONE	Via Baldovinetti n.5, Firenze (FI)
PROGETTO	INTERVENTI DI ADEGUAMENTO ALLA NORMATIVA ANTINCENDIO
COMMITTENTE	CITTA' METROPOLITANA DI FIRENZE


PROGETTISTA E D.LL.: Ing. Elena Ducci

Spazio per apposizione Timbri Uffici Amministrativi



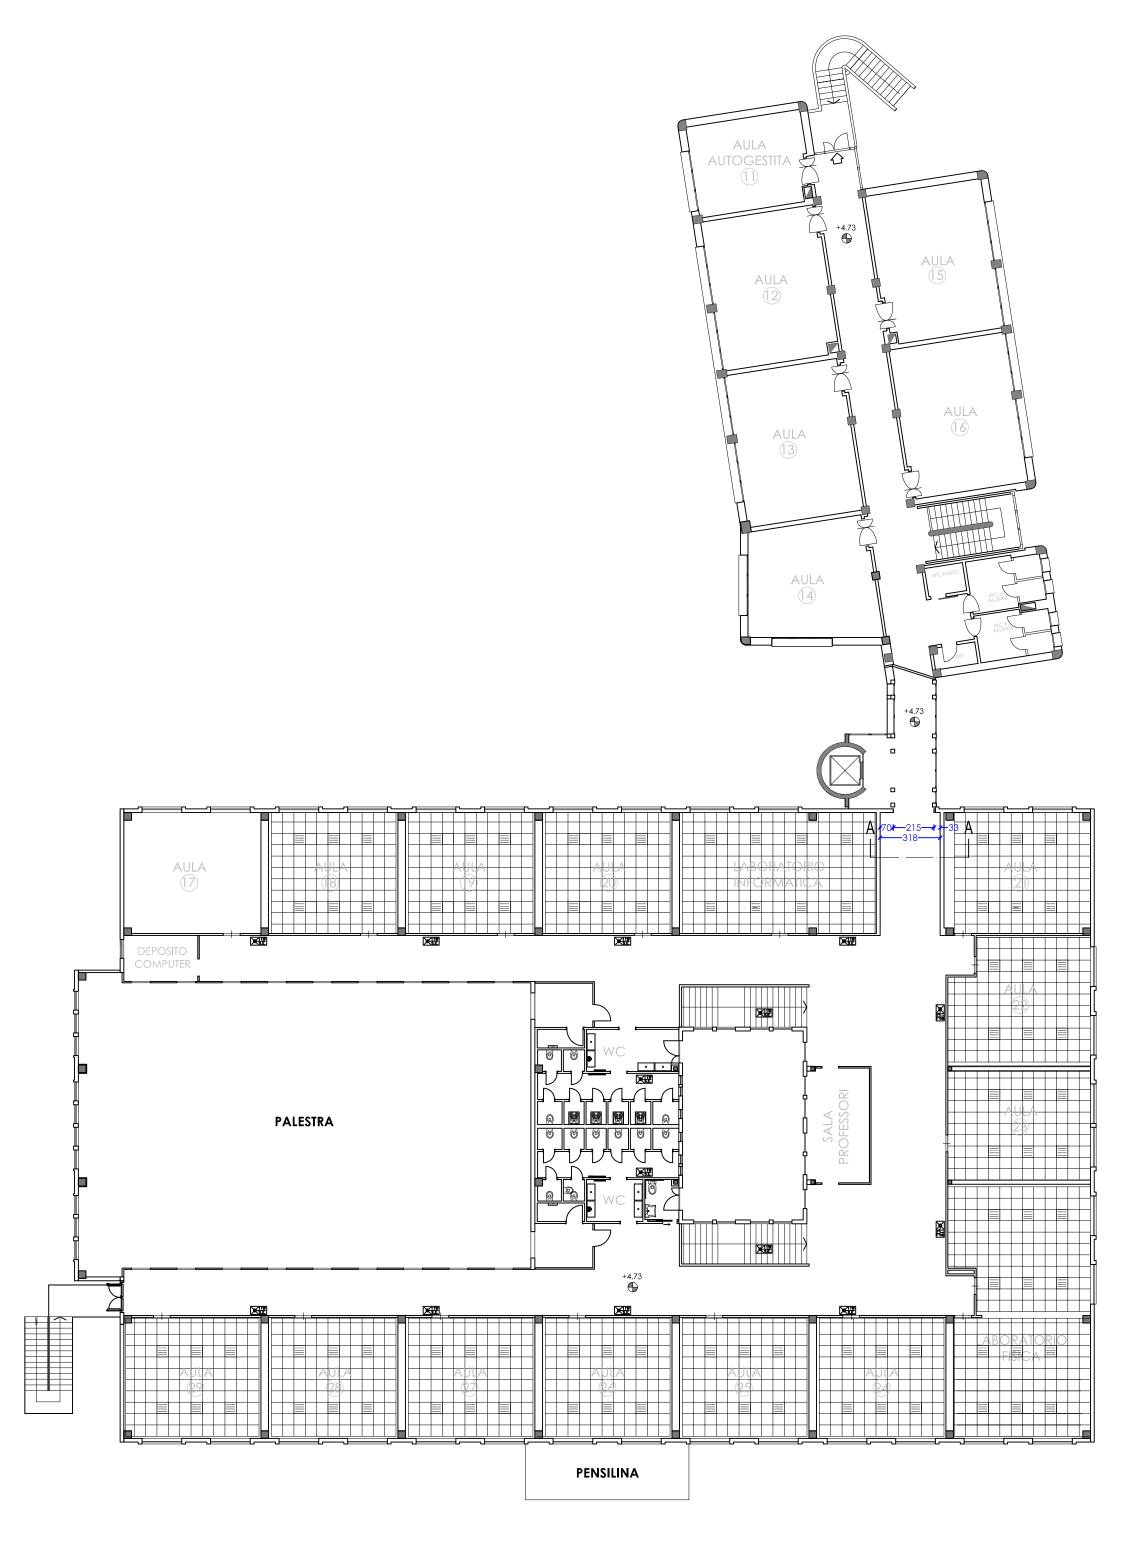

PIANTA PIANO PRIMO

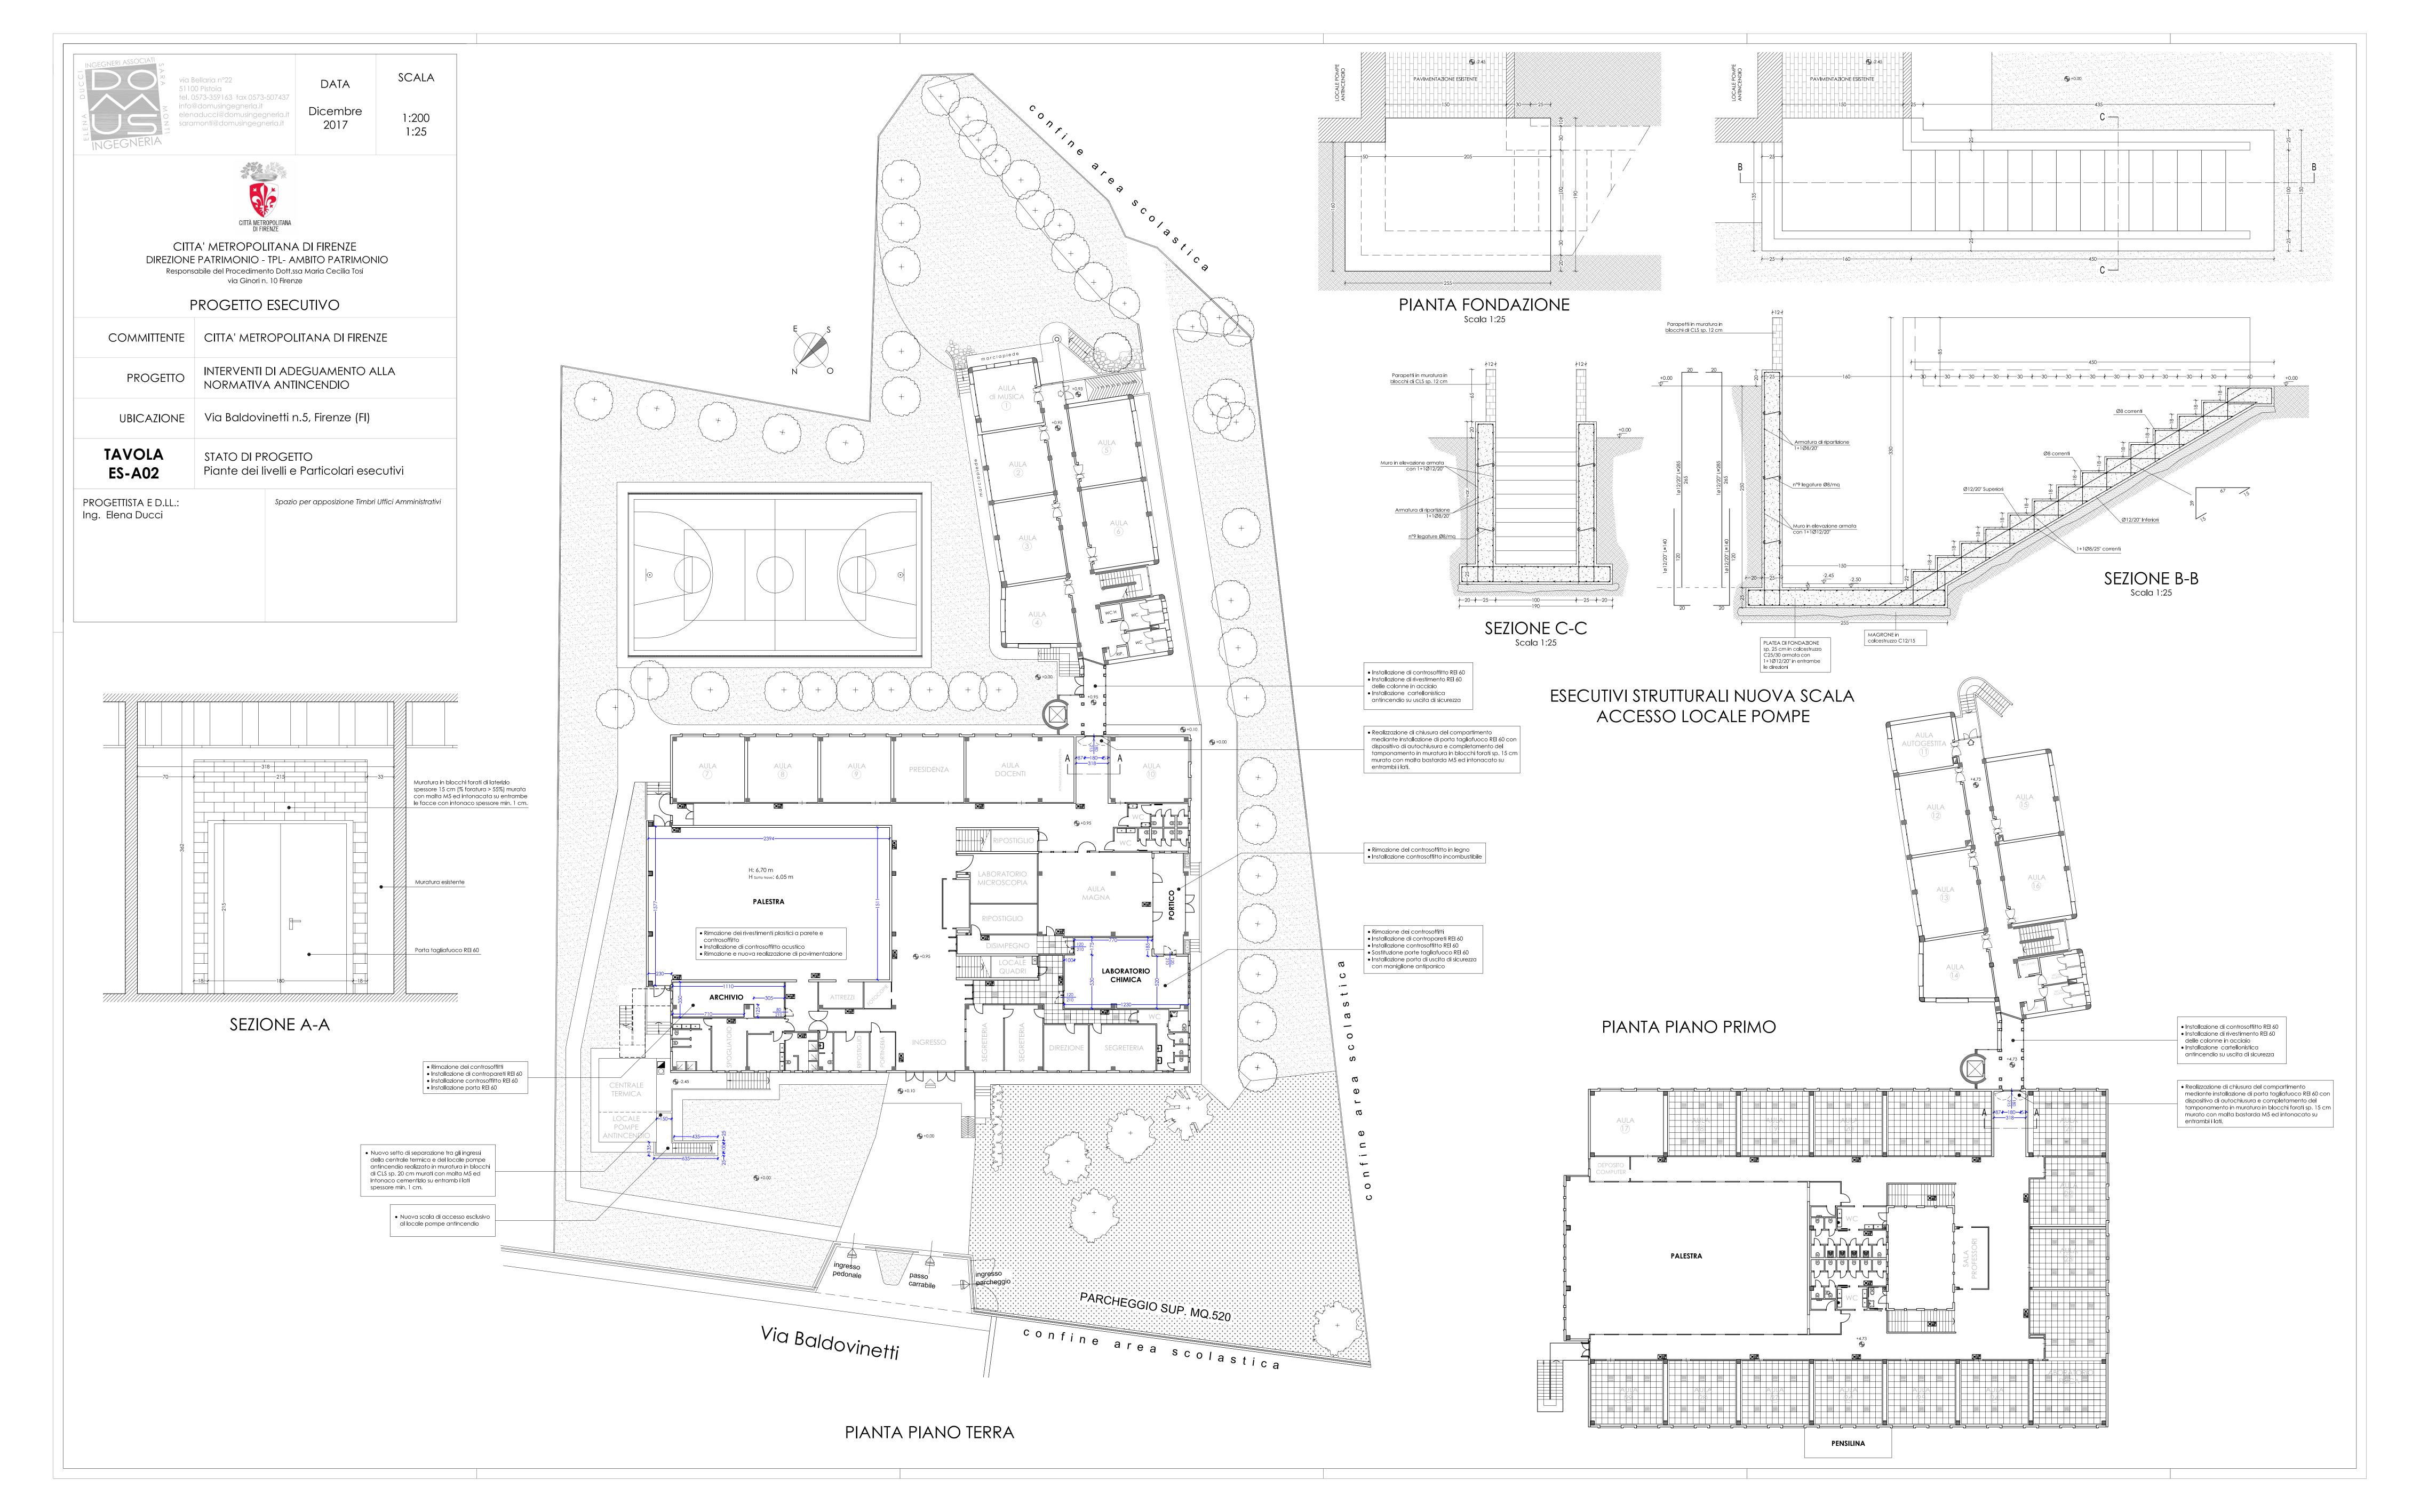



via Bellaria n°22
51100 Pistoia
tel. 0573-359163 fax 0573-507437
info@domusingegneria.it
elenaducci@domusingegneria.it
z saramonti@domusingegneria.it

DAT

ATA SCALA

cembre 2017 1:200





CITTA' METROPOLITANA DI FIRENZE DIREZIONE PATRIMONIO - TPL- AMBITO PATRIMONIO Responsabile del Procedimento Dott.ssa Maria Cecilia Tosi via Ginori n. 10 Firenze

PROGETTO ESECUTIVO

COMMITTENTE	CITTA' METROPOLITANA DI FIRENZE
PROGETTO	INTERVENTI DI ADEGUAMENTO ALLA NORMATIVA ANTINCENDIO
UBICAZIONE	Via Baldovinetti n.5, Firenze (FI)
TAVOLA ES-A03	STATO SOVRAPPOSTO Piante dei livelli

PROGETTISTA E D.LL.: Ing. Elena Ducci Spazio per apposizione Timbri Uffici Amministrativi

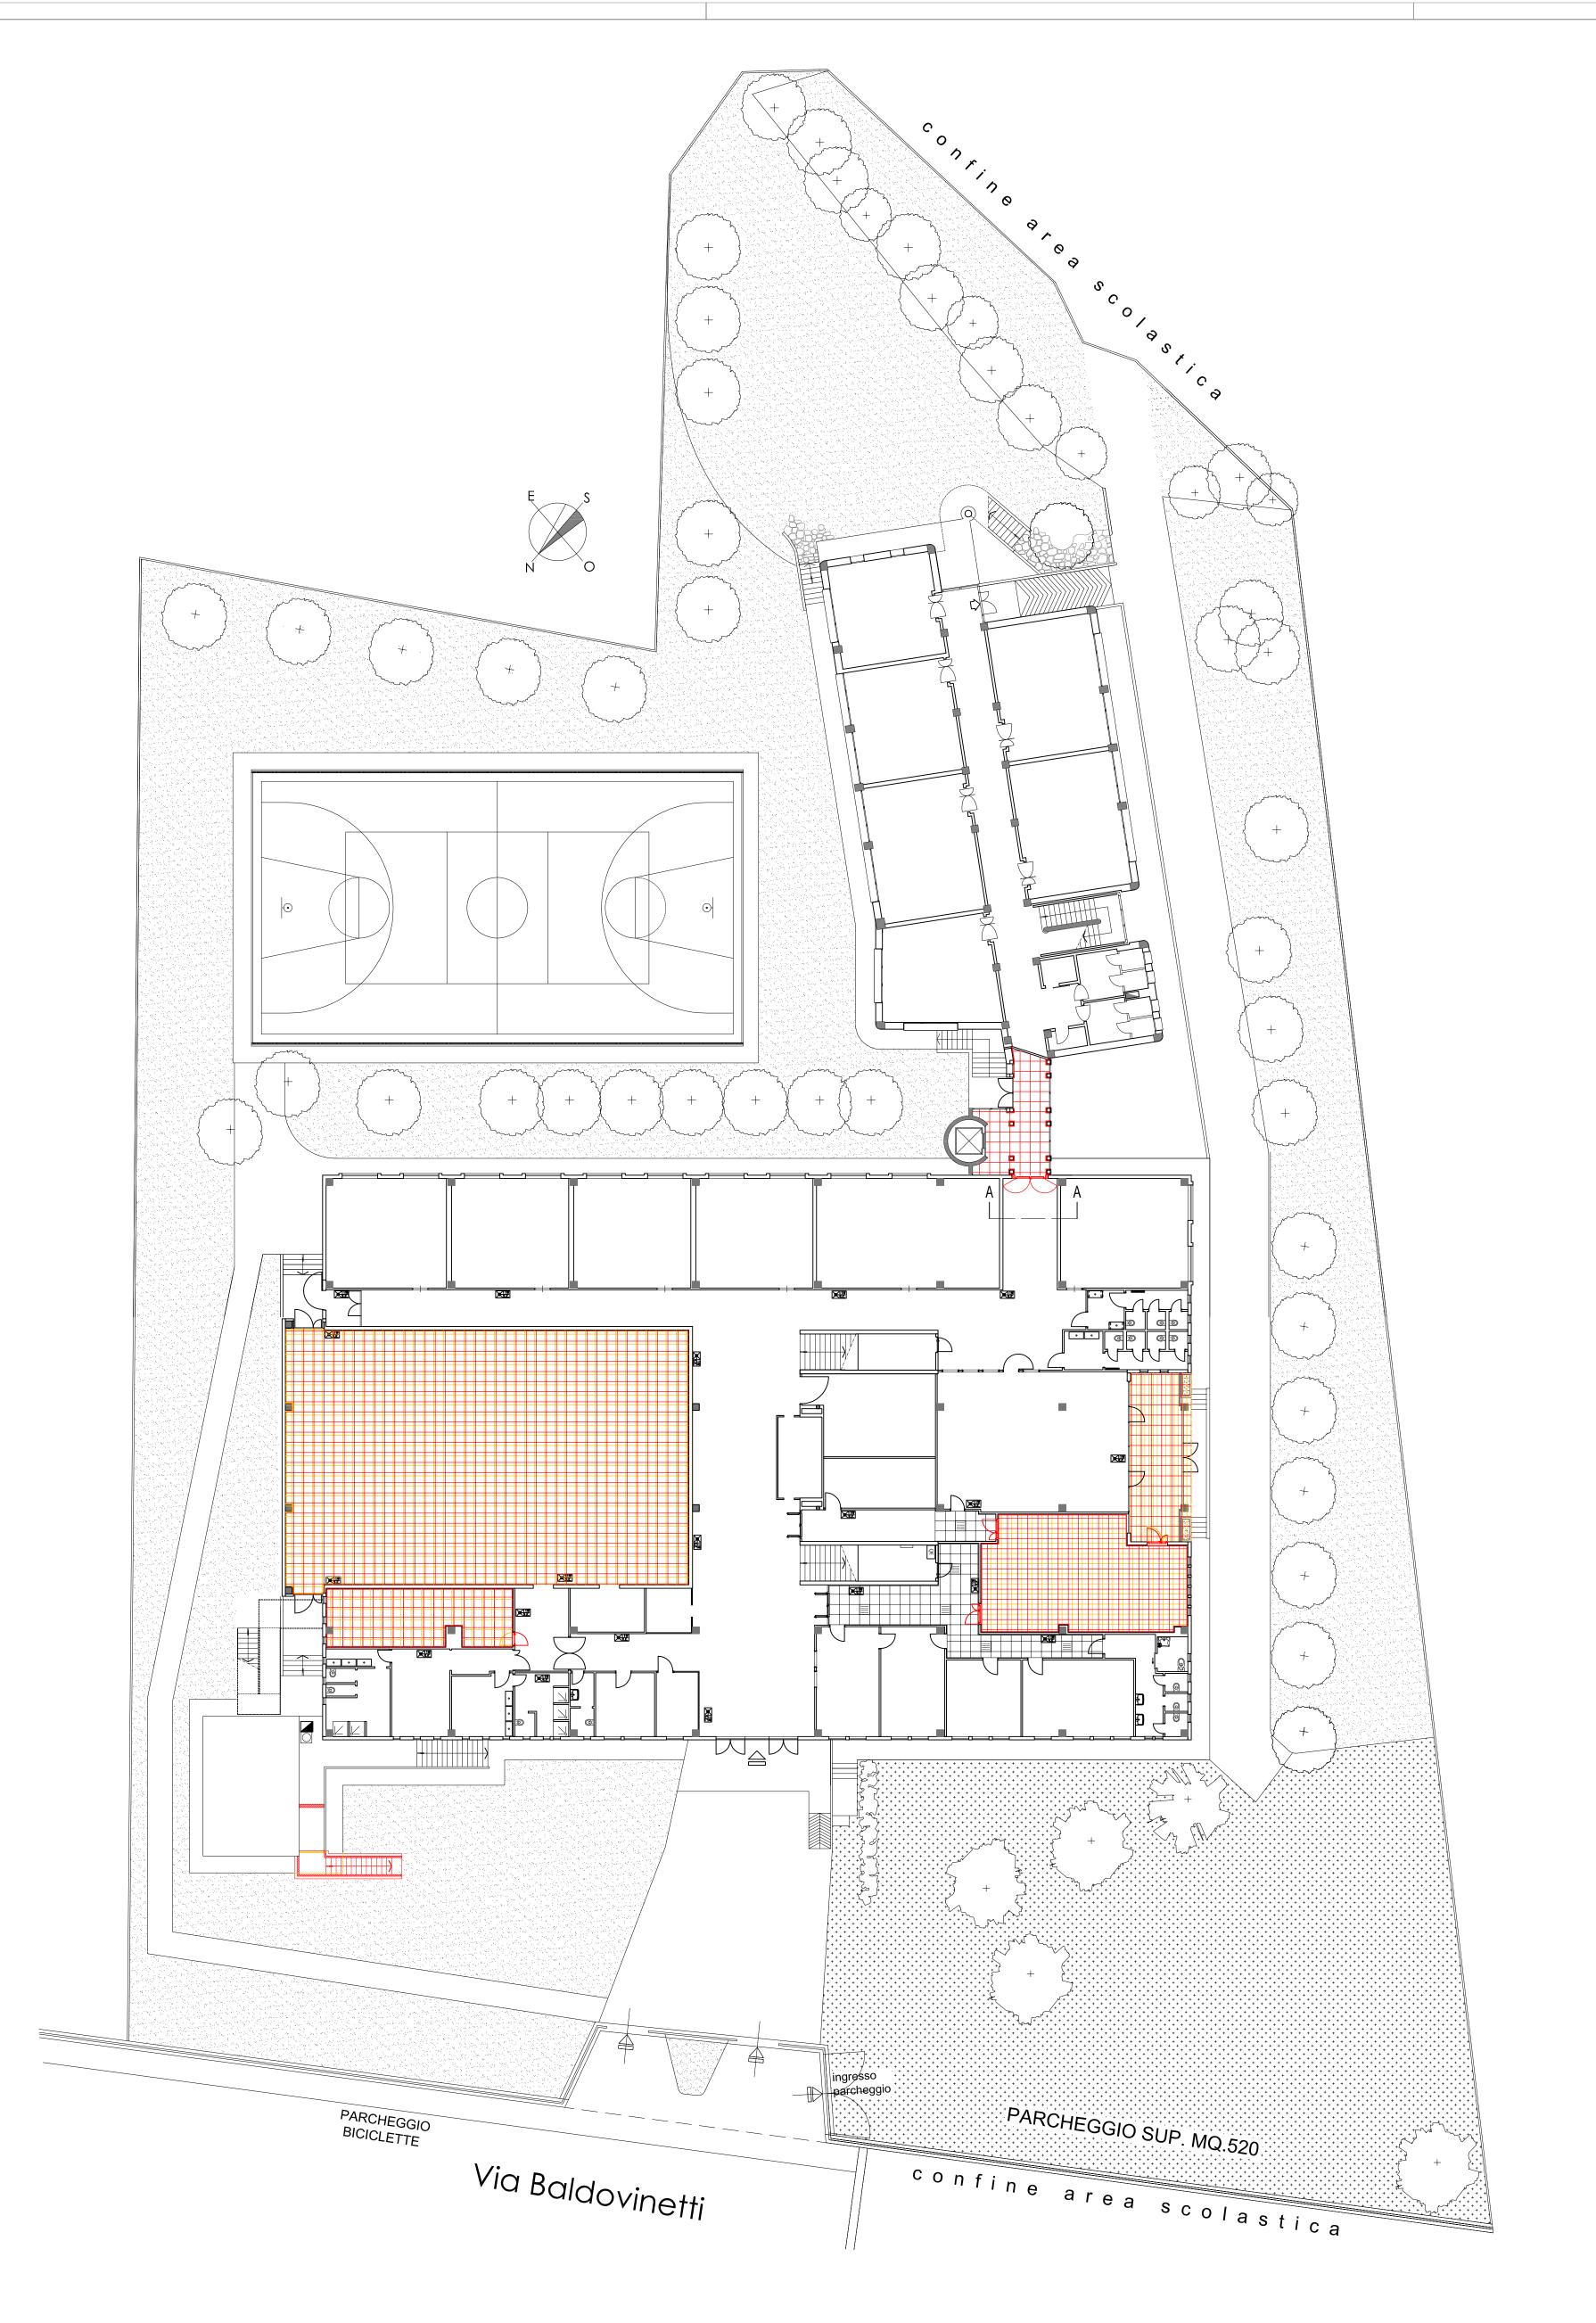

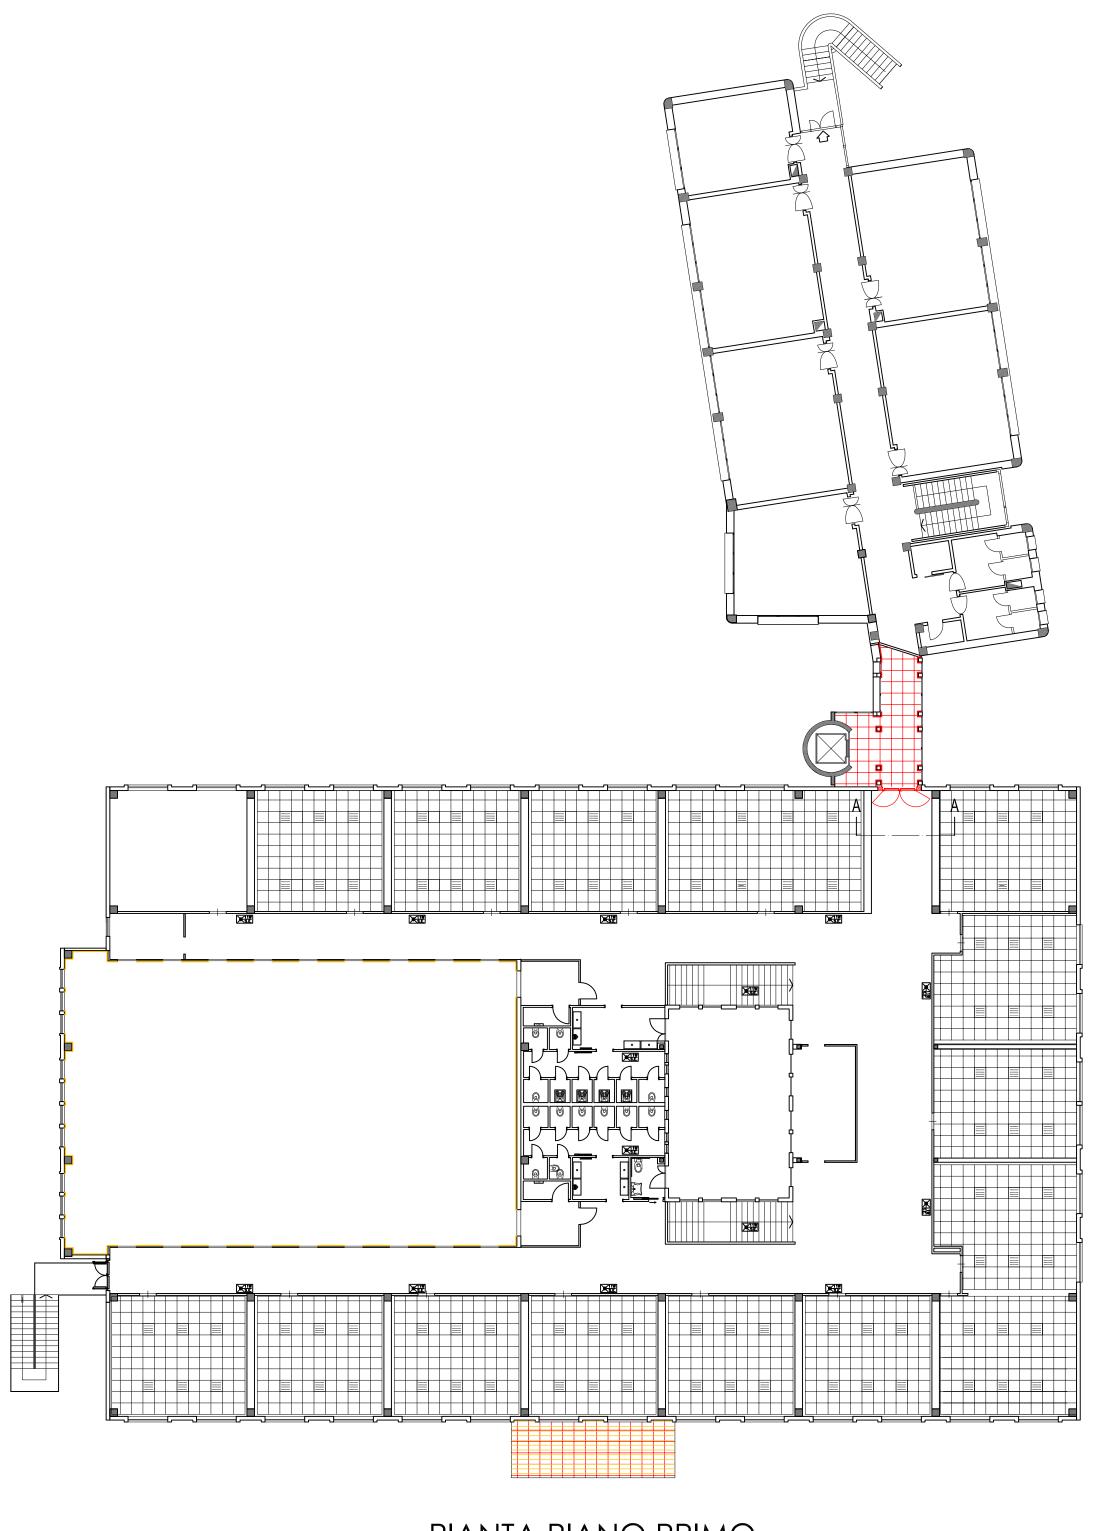

PIANTA PIANO PRIMO