


COMUNE DI VICCHIO

scala 1:2000

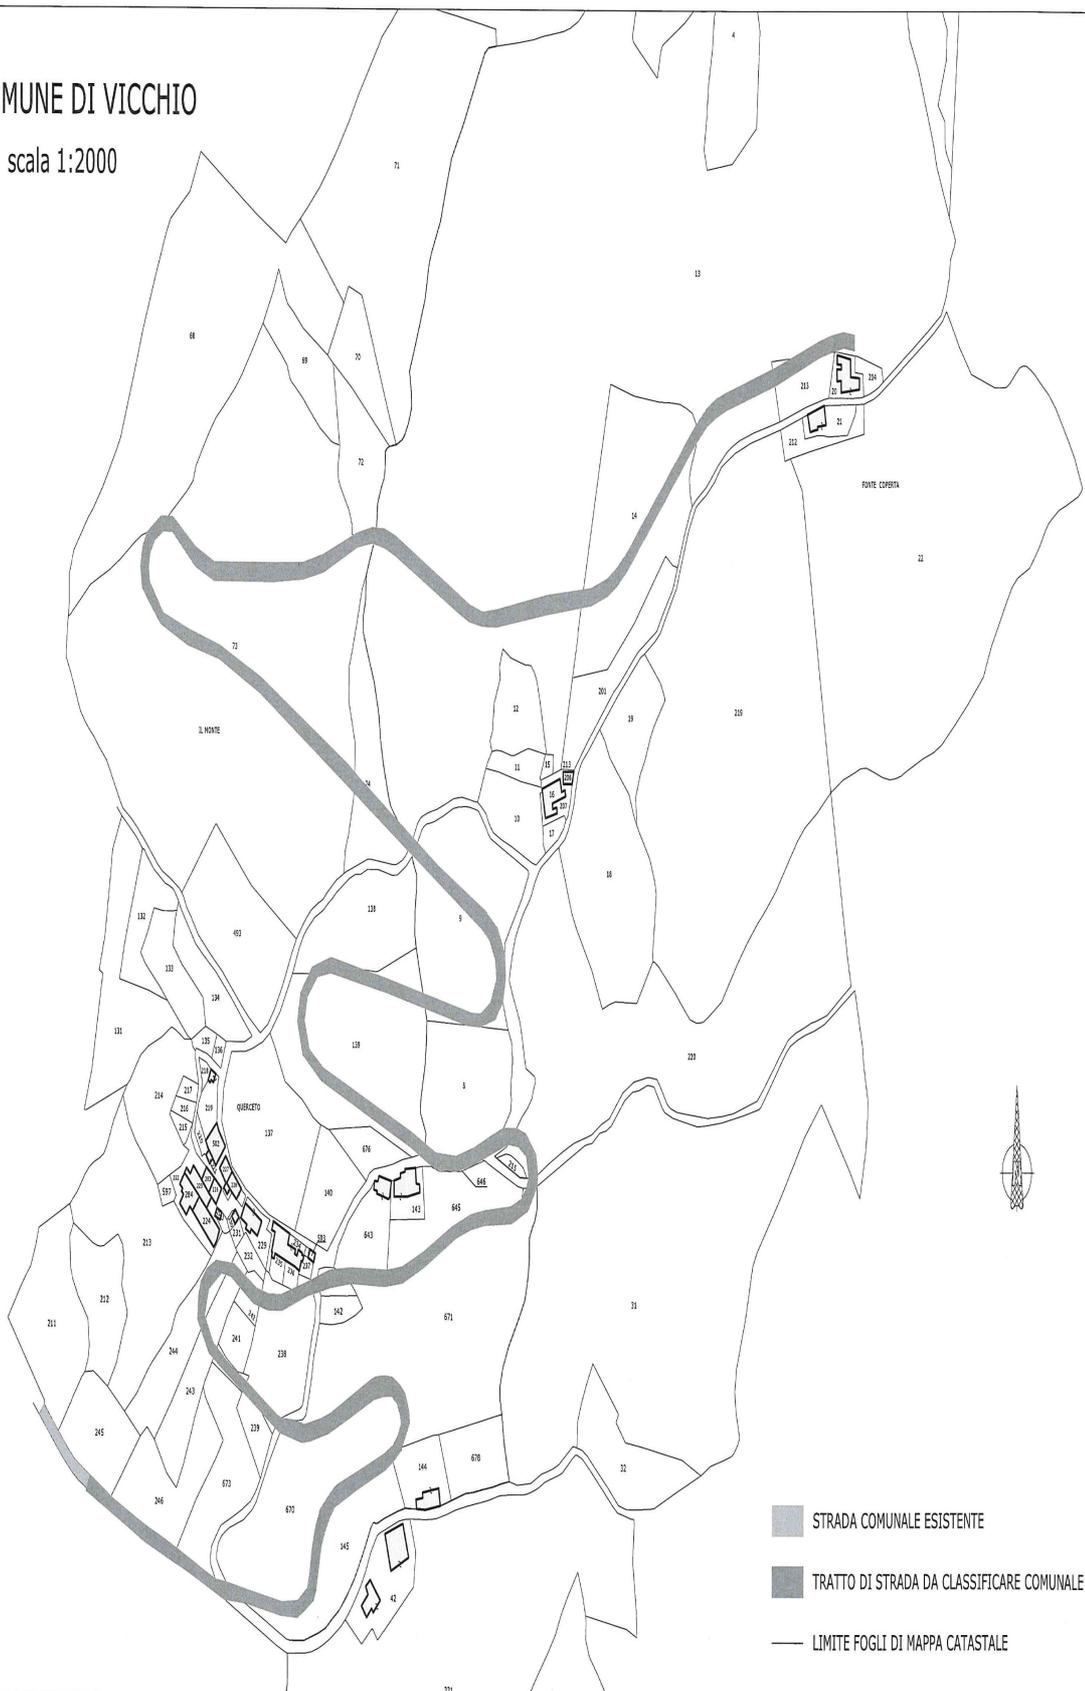

- STRADA COMUNALE ESISTENTE
- TRATTO DI STRADA DA CLASSIFICARE COMUNALE
- LIMITE FOGLI DI MAPPA CATASTALE

delibera di clas.
n° 8 - G.C. del

