UFFICIO SCOLASTICO REGIONALE PER LA TOSCANA

LAVORI PER L'ELIMINAZIONE D'INFILTRAZIONE D'ACQUA E RECUPERI CORTICALI DI SUPERFICI IN CEMENTO ARMATO

UFFICIO SCOLASTICO REGIONALE
PER LA TOSCANA
Via Mannelli, 113
Firenze

CUP:

CODICE STR:

PROPRIETÀ:
CITTÀ METROPOLITANA
DI FIRENZE

LEGALE RAPPRESENTANTE:
RESPONSABILE DELLA DIREZIONE
Ing. Gianni Paolo Cianchi

responsabile del procedimento
Geom. Giorgio Stellini

PROGETTISTA:
geom. Francesco Acciai

PROGETTO SICUREZZA:
arch. Federica Bosi

DISEGNATORE:
Luciana Pinzani

CITTÀ METROPOLITANA DI FIRENZE Direzione Edilizia

data: Agosto 2018
REVISIONE:

PROGETTO ESECUTIVO

PIANTA E PARTICOLARI

elaborato n°
AR01

\\FILESRV-CAVI\WORK\ARCHIVIAZIONE IMMOBILI\A_NON SCOLASTICI\21-PROV\VEDITORATO AGLI STUDI (VIA MANNELLI, 113 FI)\02_ELIMINAZIONE INFILTRAZIONI E RECUPERI CORTICALI\AR.DWG

Codice	Descrizione
01.01	Recupero corticale - scarifica delle parti degradate
01.02	Recupero corticale - pulizia con idropulitrice
01.03	Recupero corticale - trattamento protettivo dei ferri
01.04	Recupero corticale - applicazione di malta additivata
01.05	Recupero corticale - malta rasante
01.06	Recupero corticale - pittura protettiva finale
01.07	Rimozione guaina bituminosa
01.08	Smontaggio lattonerie
01.09	Scarrettamento materiali di risulta
01.10	Carico, trasporto e scarico
01.11	Oneri di conferimento a discarica di calcinacci
01.12	Oneri di conferimento a discarica di guaine bituminose
01.13	Guaina bituminosa strato semplice
01.14	Primer bituminoso
01.15	Guaina bituminosa doppio strato
01.16	Pittura protettiva per impermeabilizzazioni
01.17	Scossaline in rame
01.18	Preparazione alla verniciatura di opere in ferro
01.19	Pittura di fondo su opere metalliche
01.20	Verniciatura di opere metalliche
01.21	Caratterizzazione guaina bituminosa
01.22	Scossaline in alluminio
	Oneri per la sicurezza
02.01	Montaggio di recinzione con pannelli elettrozincati
02.02	Smontaggio di recinzione in pannelli elettrozincati
02.03	Nolo recinzione in pannelli elettrozincati
02.04	Montaggio castello di tiro
02.05	Noleggio di castello di tiro
02.06	Smontaggio di castello di tiro
02.07	Piattaforma articolata
02.08	Montaggio ponteggio in tubi e giunti
02.09	Smonteggio di ponteggio in tubi e giunti
02.10	Nolo di ponteggio in tubi e giunti
02.11	Montacarichi elettrico
02.12	Box spogliatoio
02.13	wc chimico
02.14	Trabattello
02.15	Montaggio struttura fuoriponte in tubo e giunto
02.16	Smontaggio di struttura fuoriponte in tubo e giunti
02.17	Nolo di struttura fuoriponte in tubi e giunti
02.18	Montaggio mantovana
02.19	Smontaggio mantovana

ESTRATTO DA ELENCO PREZZI

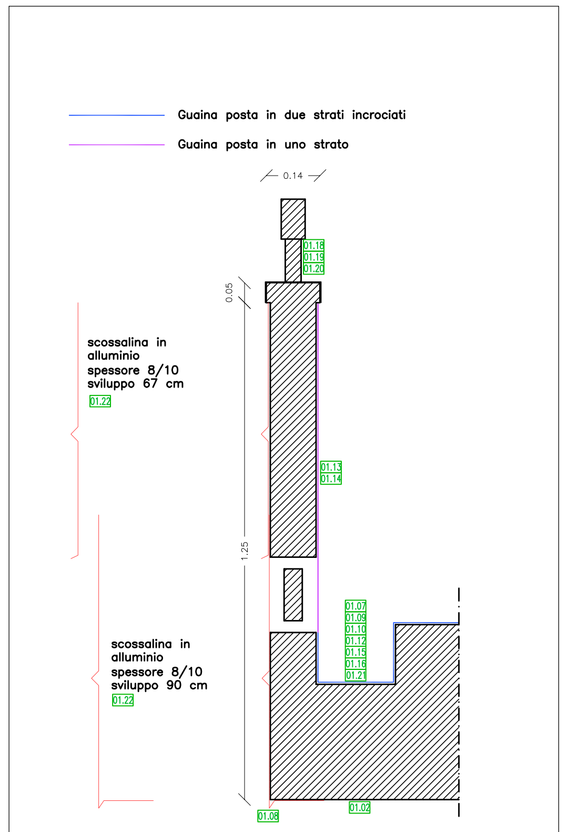

PARAPETTO DI COPERTURA
SEZIONE TIPO scala 1:10

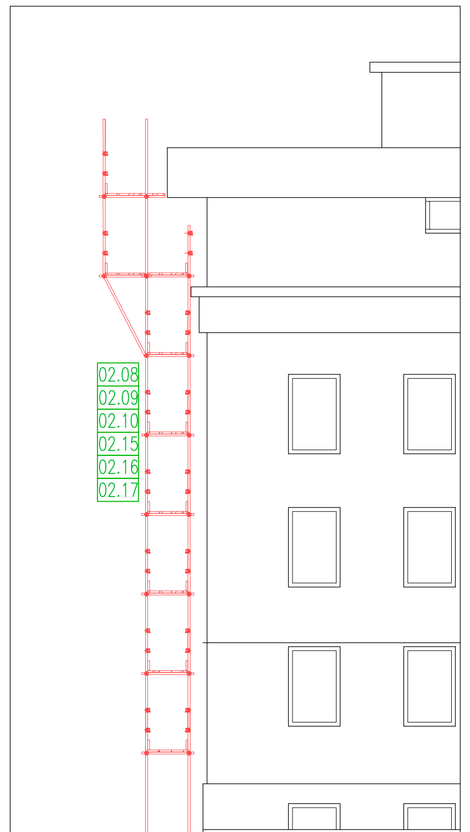

PARTICOLARE PONTEGGI scala 1:100
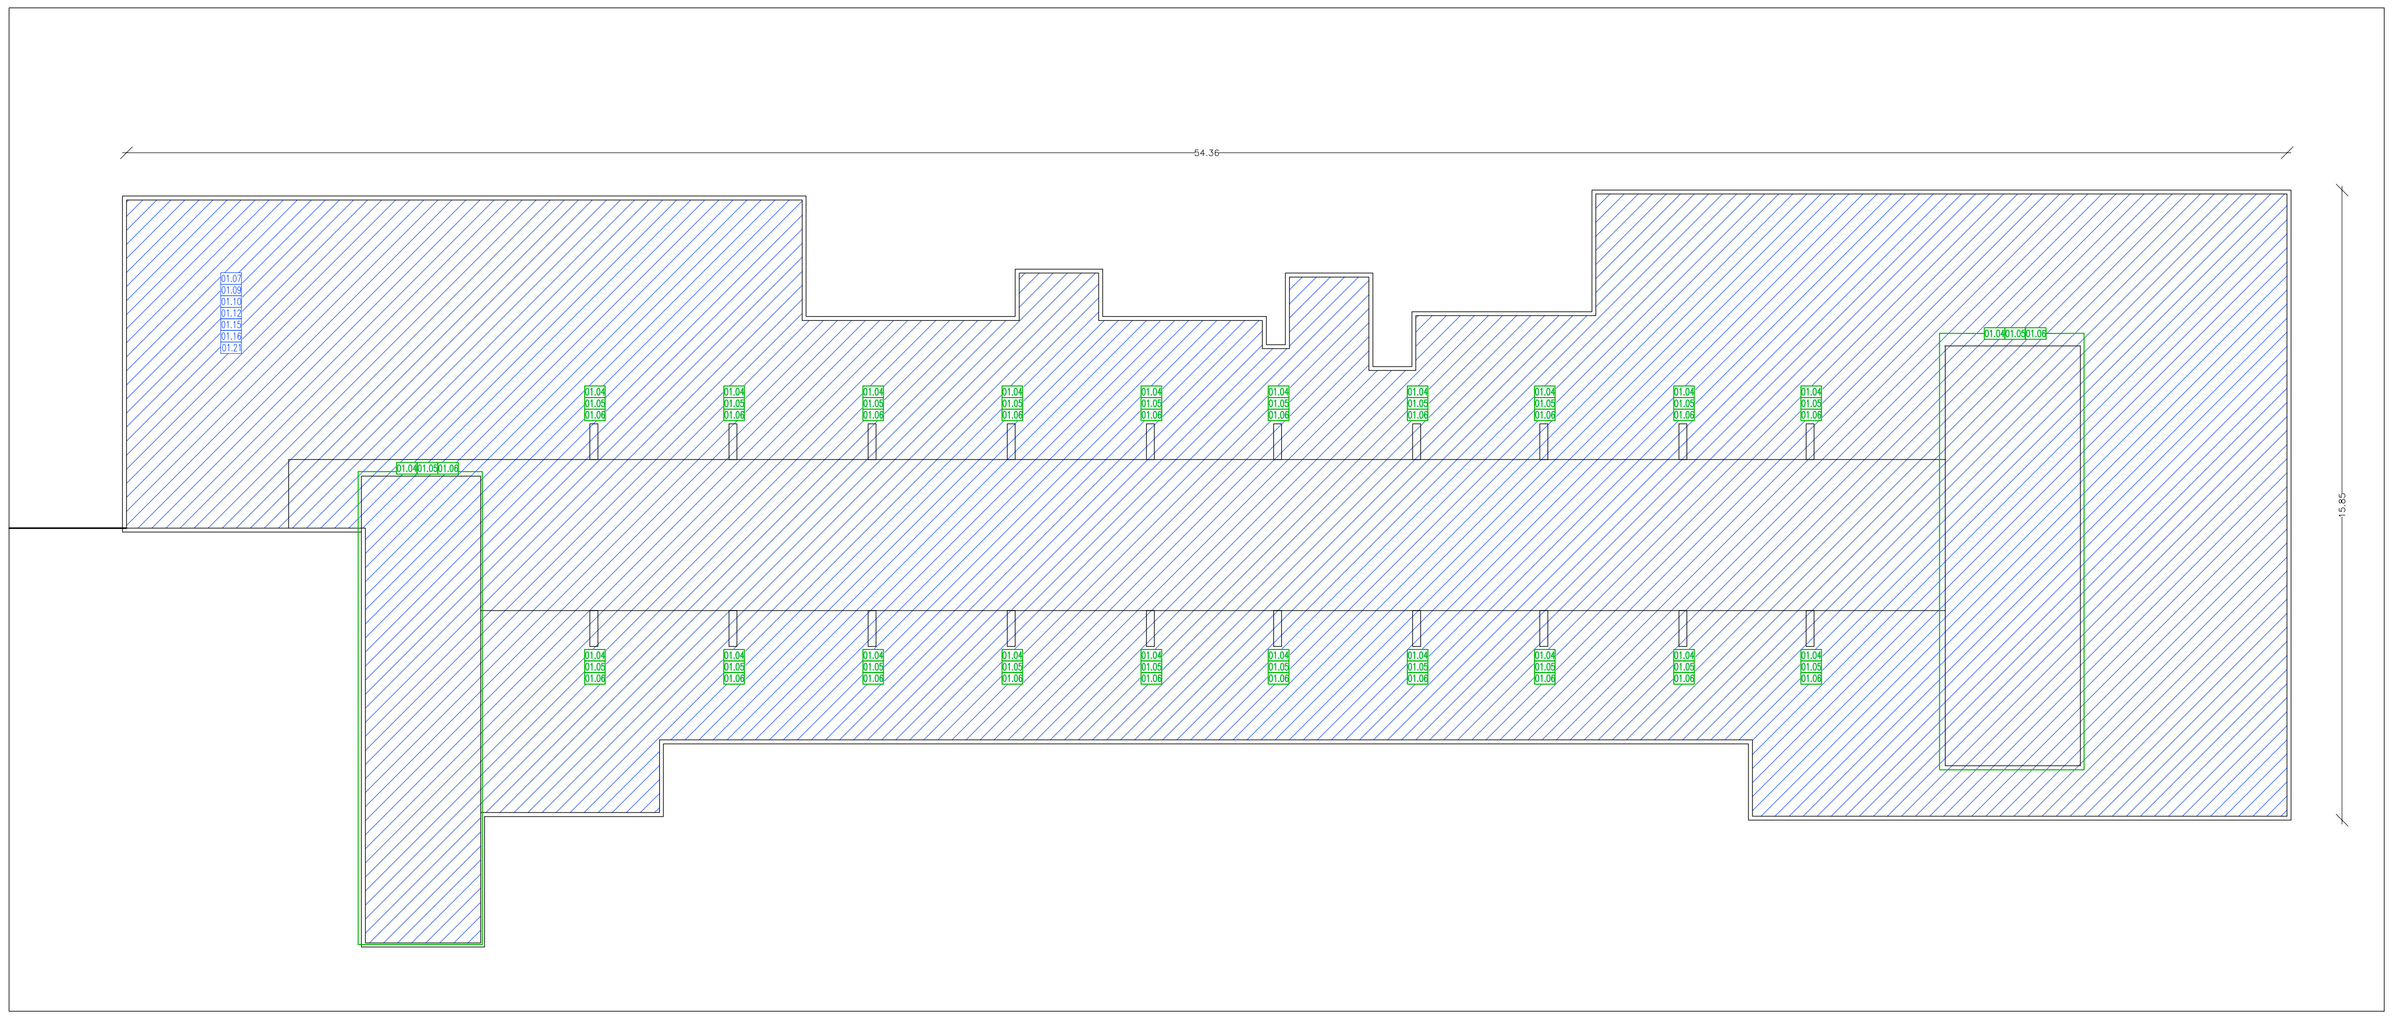
PIANTA COPERTURA scala 1:100