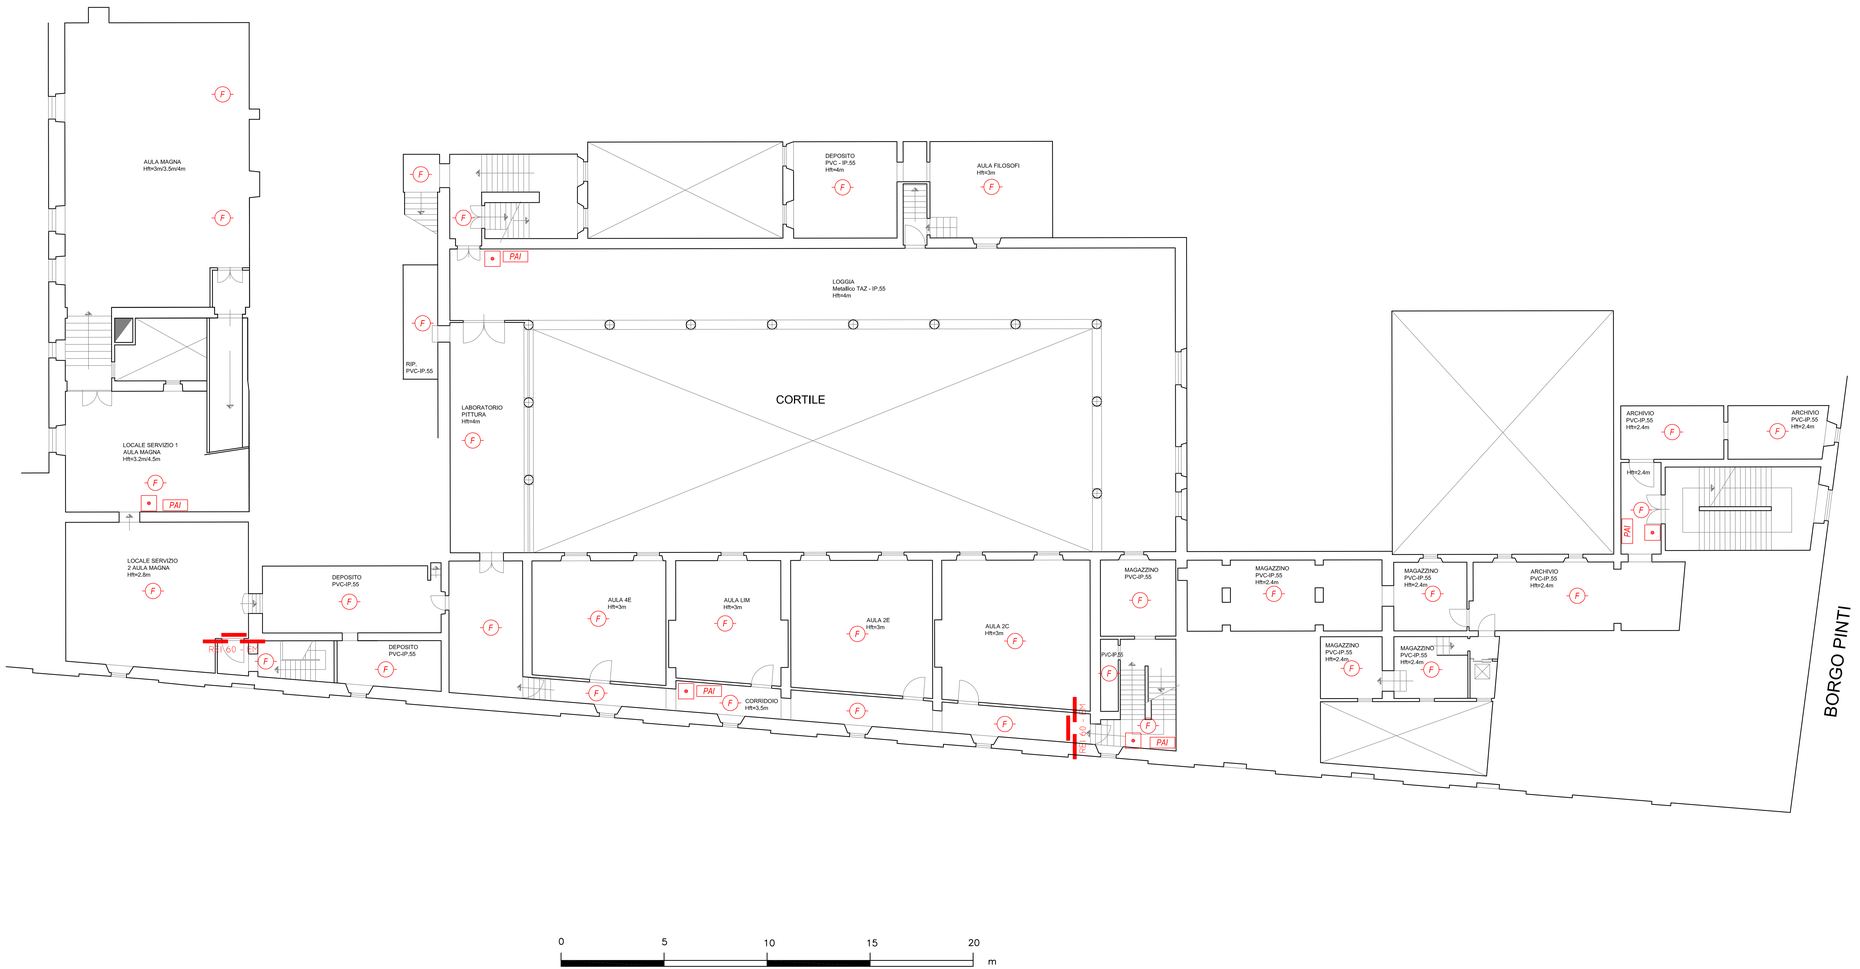

LEGENDA

	combinatore telefonico con scheda GSM
	centrale rilevazione fumi a indirizzamento
	tastiera e display di ripetizione allarmi e stati
	rilevatore ottico di fumo
	rilevatore di fumo termovelocimetrico
	rilevatore di gas naturale
	rilevatore ottico di fumo lineare (emettitore)
	rilevatore ottico di fumo lineare (ricevitore)
	pulsante ad eccesso protetto attivazione manuale allarme
	pannello allarme incendio del tipo ottico acustico
	sirena allarme incendio per esterni
	ripetizione segnalazione luminosa fuori porta intervento del rilevatore
	porta REI 60 dotata di dispositivo di chiusura
	porta REI 60 NA dotata di dispositivo di chiusura ed elettromagnete

STUDIO ASSOCIATO Frusi & Partners Società d'Ingegneria S.r.l.
Via Cavour, 1 - 50129 Firenze
Tel. +39 055 571155 Fax +39 055 5216814
e-mail: info@studiofrusi.com - pec: studiofrusi@pec.studiofrusi.com - web: www.studiofrusi.com
Soci: Ing.ti Frusi Ulderigo - Frusi Andrea - Frusi Lorenzo
Sede legale Via F. Tonelli, 7/1 - 50144 Firenze
Iscritti all'Albo degli Ingegneri della Provincia di Firenze n. 1.813 A (Frusi) e n.5.442 B (Frusi Lorenzo)

Città Metropolitana di Firenze

LICEO MICHELANGELO

Via della colonna,9/11 - 50121 Firenze

Rifacimento degli impianti elettrici finalizzati all'ottenimento del certificato di prevenzione incendi

PROGETTAZIONE ESECUTIVA
I° LOTTO

Committente:	*CITTA' METROPOLITANA DI FIRENZE* *Via Cavour n.1* *FIRENZE* *C.F. 80016450480*
Indirizzo intervento:	*Via della Colonna, 9/11 - Firenze*
Tecnico incaricato:	*STUDIO ASSOCIATO Frusi & Partners Srl* *Per. Ind. ULDERIGO FRUSI - FI 808*

Oggetto :
PLANIMETRIA PIANO MEZZANINO
- Impianto rilevazione fumi
- Legenda simboli

Data: Novembre 2018	*Commessa n° 077/18*	*Scala: 1:100*	*n. Tavola*
Rev.	*Rev.*	*Rev.*	IE.07
Rev.	*Rev.*	*Rev.*	

Software CAD-ACAD 14 2008 IT 032 FM
Licenza d'uso n° 3481-35189/H

Copyright © 2018 Studio ASSOCIATO Frusi & Partners Società d'Ingegneria S.r.l.
Se non autorizzato è vietata la riproduzione, anche parziale, del presente disegno