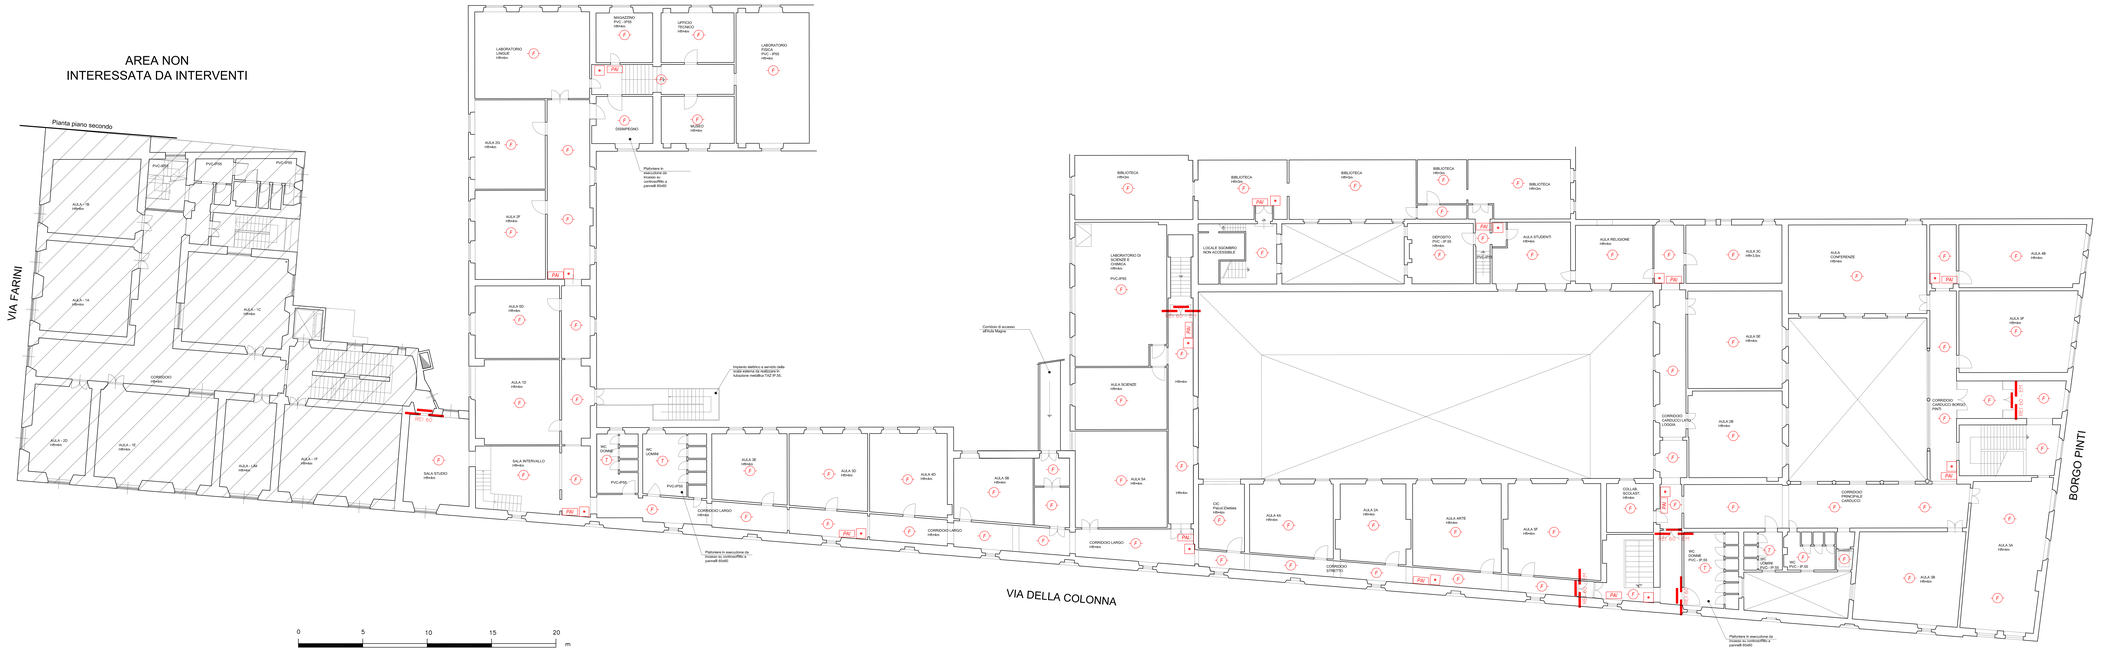
AREA NON
INTERESSATA DA INTERVENTI
Pianta piano secondo
VIA FARINI
VIA DELLA COLONNA
BORGO PINTI
LABORATORIO LINGUE
MAGAZZINO
UFFICIO TECNICO
LABORATORIO FISICA - IPSS
AULA 2G
DISEGNO
MUSEO
AULA 3F
AULA 5D
AULA 1D
SALA INTERVALLO
AULA 3E
AULA 5D
AULA 4D
AULA 5B
AULA 5A
BIBLIOTECA
LOCALE SGOMBRO NON ACCESSIBILE
LABORATORIO DI CHIMICA E CHIMICA
AULA SCIENZE
AULA 4A
AULA 2A
AULA 3A
AULA ARTE
AULA 3F
AULA STUDENTI
AULA RELIGIONE
AULA 1C
AULA 3E
AULA 2B
AULA CONFERENZE
AULA 4B
AULA 3F
AULA 5A
AULA 5B
AULA 1A
AULA 1C
AULA 2D
AULA 1E
AULA LIM
AULA 1F
SALA STUDIO
CORRIDOVO
CORRIDOIO LARGO
CORRIDOIO STRETTO
CORRIDOIO CARDUCCI VERSA
CORRIDOIO CARDUCCI BORGO PINTI
Controllo di accesso APAGA Magna
Impianto elettrico e servizio della rivelazione incendi da eseguire in tubazione metallica Tipo IP 55.
Platoriere in esecuzione da fissare su controsoffitto a pannelli 60x60
Platoriere in esecuzione da fissare su controsoffitto a pannelli 60x60
Platoriere in esecuzione da fissare su controsoffitto a pannelli 60x60
RE 60
RE 90
RE 120
RE 60 - EI 120
RE 60 - EI 120
RE 60 - EI