


Le lavorazioni all'interno dell'istituto dovranno essere eseguite sempre da almeno due addetti equipaggiati con i relativi DPI.

Le zone sottostanti e limitrofe alla zona di lavoro dovranno essere SEMPRE delimitate da tansenne di tipo metallico.

Le zone di lavoro dovranno essere sempre munite di astinfore.

I lavoratori che operano in una determinata zona dovranno essere sempre equipaggiati con idonei sistemi di comunicazione (telefoni o radio).

Le singole fasi di lavoro ed il loro andamento temporale e spaziale sarà definito in corso d'opera da CSE in consultazione della tipologia di lavoro, della zona di intervento e del periodo.

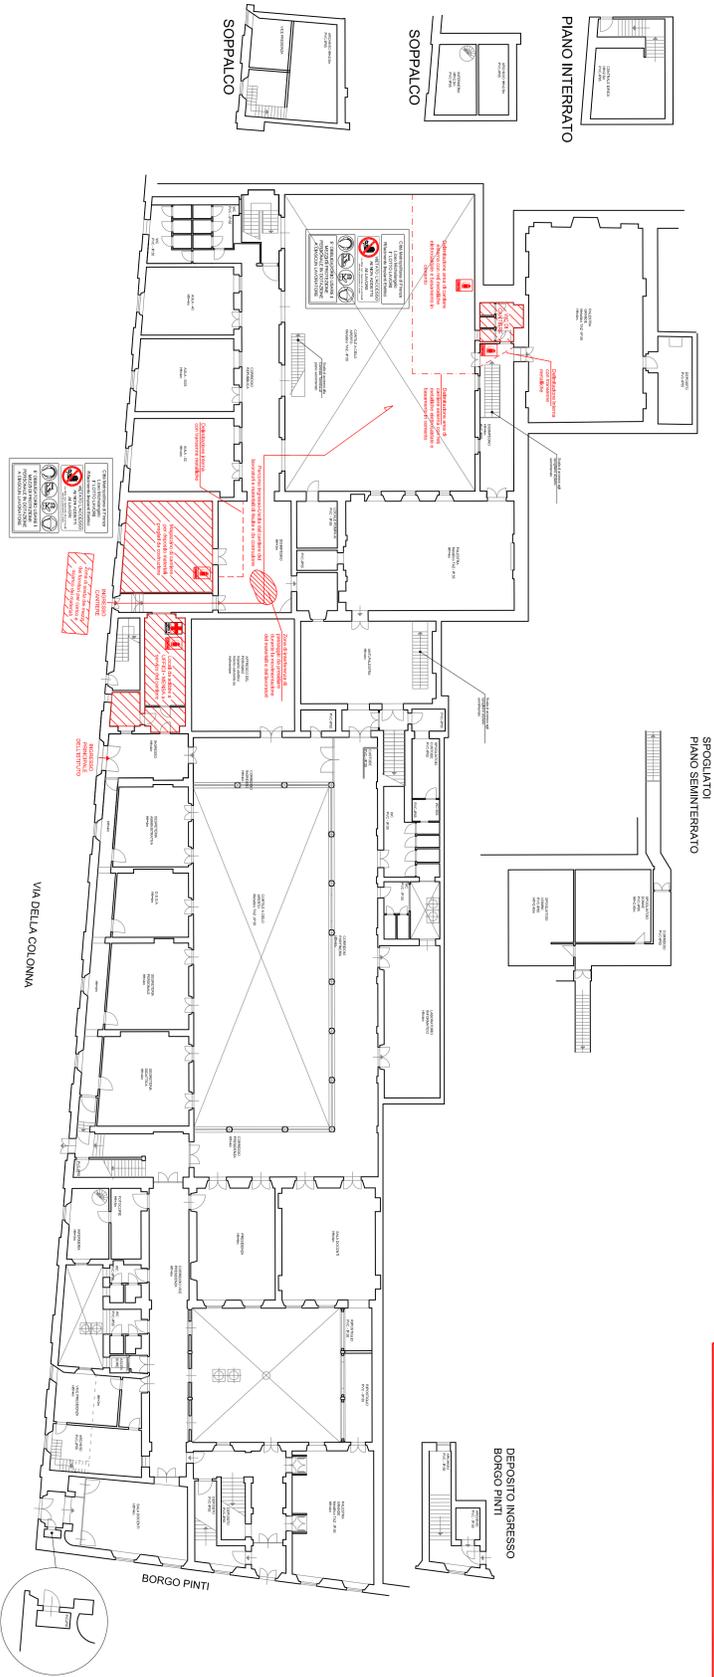

Città Metropolitana di Firenze

LICEO MICHELANGELO
Via della colonna, 9/11 - 50121 Firenze

Ritardamento degli impianti elettrici finalizzati all'ottenimento del certificato di prevenzione incendi

PROGETTAZIONE ESECUTIVA

Commenti:
CITTA METROPOLITANA DI FIRENZE
N.1
FIRENZE
C.F. 80076450480

Indirizzo intervento:
Via della Colonna, 9/11 - Firenze
STUDIO ASSOCIATO Frusi & Partners Srl
Per. Ind. Marco Tocchi - FI 2151

Tecnico incaricato:
[Redacted]

Oggetto: PIANO DI SICUREZZA E COORDINAMENTO
- Layout di cantiere

DATA: novembre 2012

Completato il 27/12/12

Scale: 1:200

11. Titolo

SC.02

STUDIO ASSOCIATO Frusi & Partners Società d'ingegneria S.r.l.

Sede operativa: Viale Europa, 133 - 50126 Firenze
Tel. +39 055 531122 Fax. +39 055 521614
e-mail: studio@studioassociatofrusi.com - pec: info@pec.studioassociatofrusi.com - web: www.studioassociatofrusi.com
Sede legale: Via P. Tondelli, 72 - 50134 Firenze
Iscrizione C.C.I.A.A. Firenze con Cod. Fisc. e P.Iva: 05909560483