PARTICOLARE IMPIANTO TIPO AULE

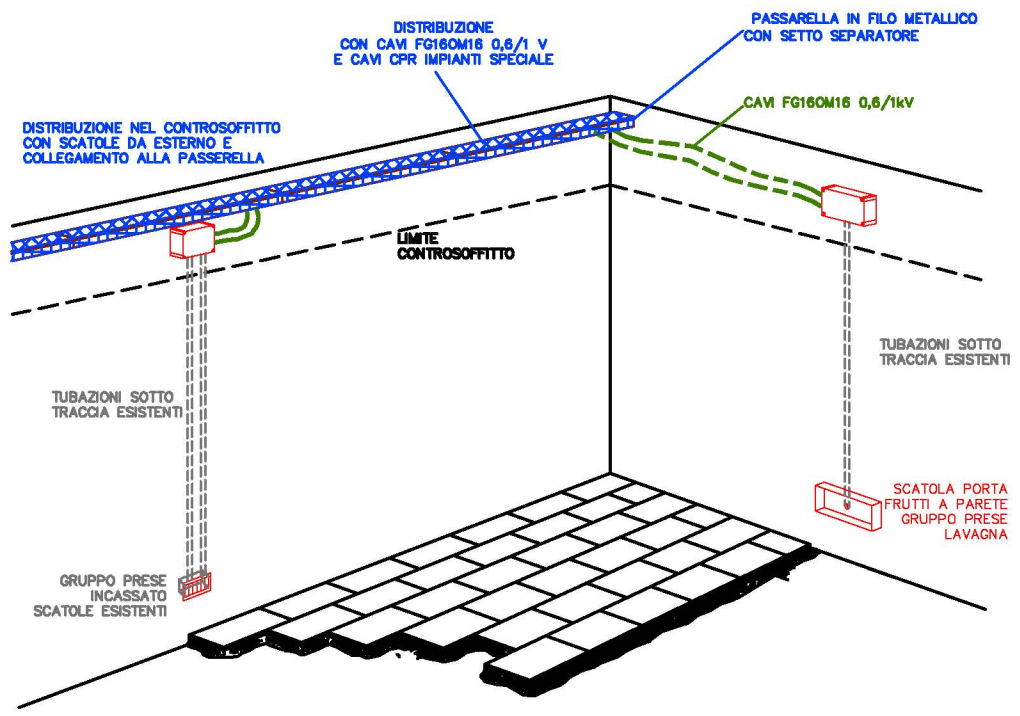

PARTICOLARE PLAFONIERE CONTROSOFFITTO

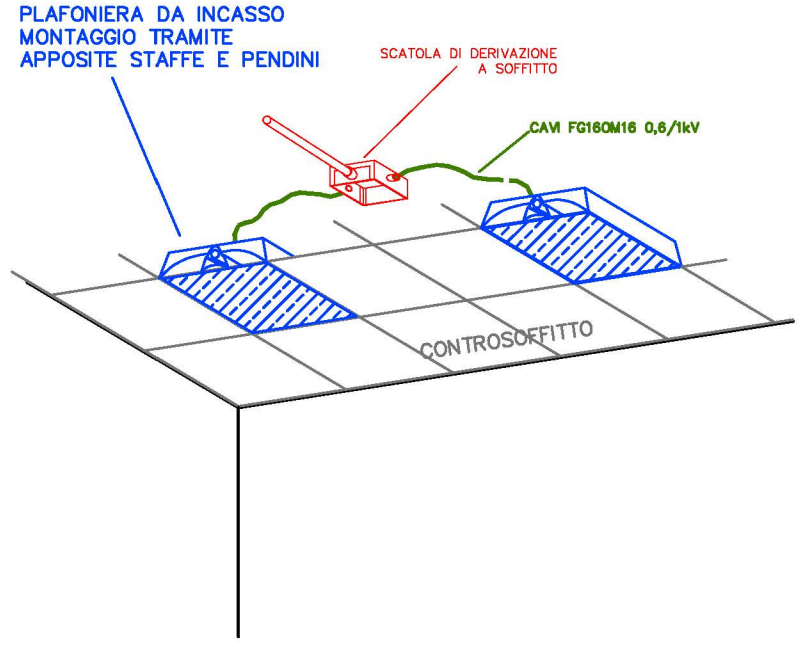

PARTICOLARE PLAFONIERE DI EMERGENZA A PARETE

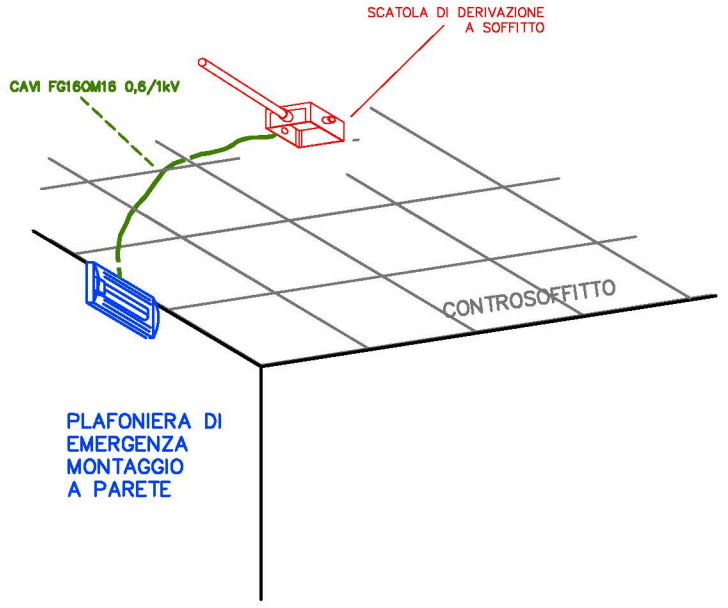

PARTICOLARE MONTAGGIO LAMPADA DI EMERGENZA

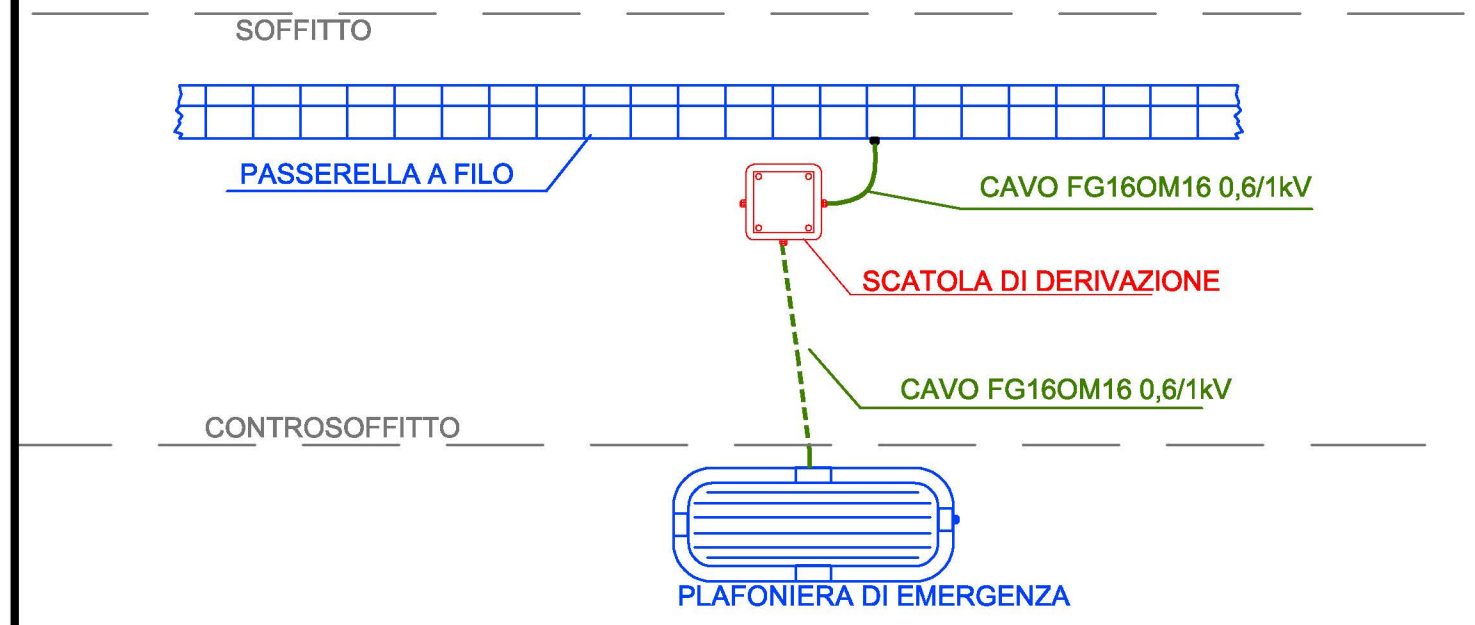

PARTICOLARE IMPIANTO TIPO PALESTRA

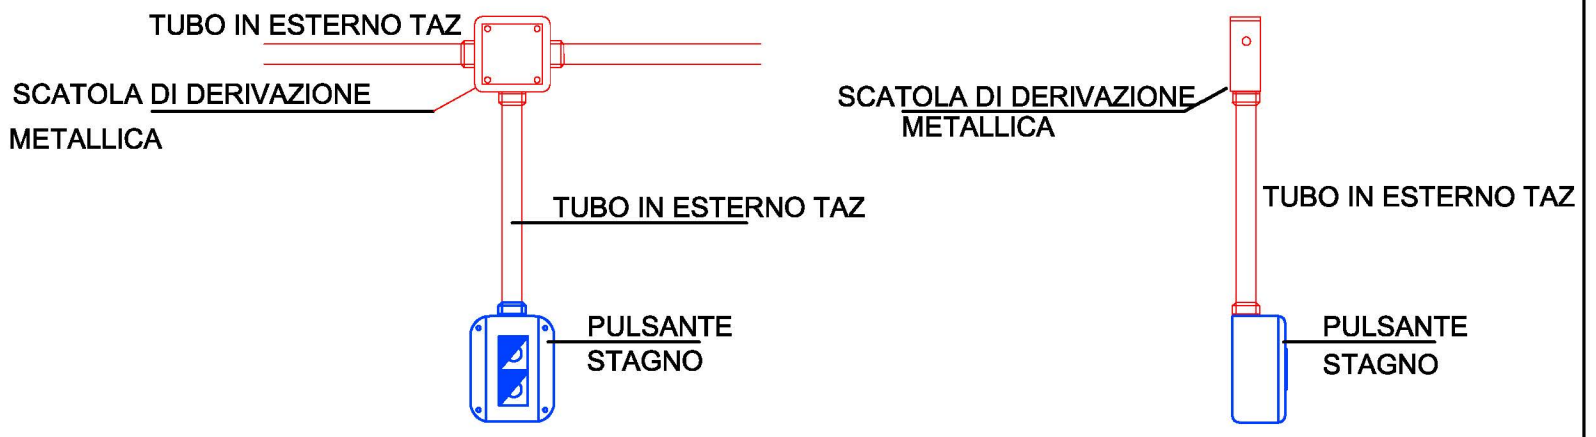

PARTICOLARE PLAFONIERA STAGNA

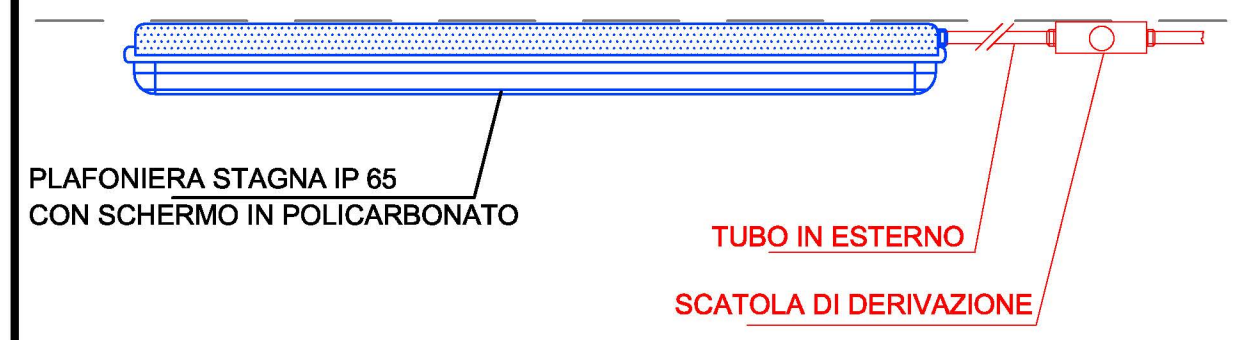

PARTICOLARE PRESE TIPO AULE

PRESE INCASSATE SU
SCATOLE PORTAFRUTTI ESISTENTI

PRESE SERVIZIO F.M.
N.1 PRESA UNEL 10/16A
N°1 PRESA PETTINE 10/16A

TUBAZIONE PVC

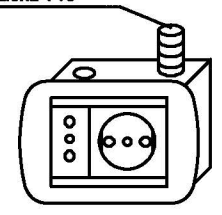

PRESE A PARETE SU
SCATOLE PORTAFRUTTI NUOVE

PRESE LAVAGNA
N.1 INTERRUTTORE BIPOLARE 2x16A
N.2 PRESE UNEL 10/16A
N°2 PRESA PETTINE 10/16A

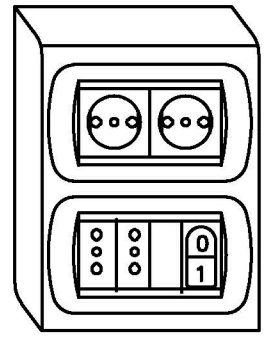

LICEO SCIENTIFICO STATALE "N. RODOLICO"

Lavori di manutenzione straordinaria relativi agli adeguamenti normativi e funzionali della palestra spogliatoi

LICEO N. RODOLICO"
via Baldovinetti, n.5
Firenze

CUP:B15B18009930003
CODICE STR: ----------

PROPRIETÁ:
CITTA' METROPOLITANA
DI FIRENZE
LEGALE RAPPRESENTANTE:
RESPONSABILE DELLA DIREZIONE
Ing. Gianni Paolo Cianchi

CITTA' METROPOLITANA DI FIRENZE Direzione Edilizia

data: ottobre 2018
REVISIONE:

responsabile del procedimento
Arch. A. Bazuzi
PROGETTISTA:
arch. Paolo Carideo

PROGETTISTA IMPIANTI ELETTRICI:
Dott. Ing. Marcello CEI
Viale Alessandro Guidoni, 135
50127 FIRENZE (FI)

PROGETTO ESECUTIVO

IMPIANTI ELETTRICI
particolari costruttivi

elaborato n°
IE_05