


PIANO COPERTURA


LATO SX LATO DX

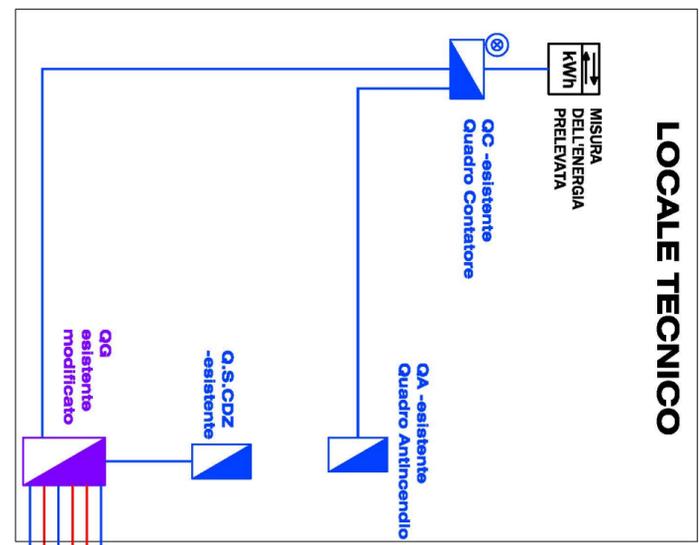

PIANO TERRA

PIANO 1

PIANO INTERRATO

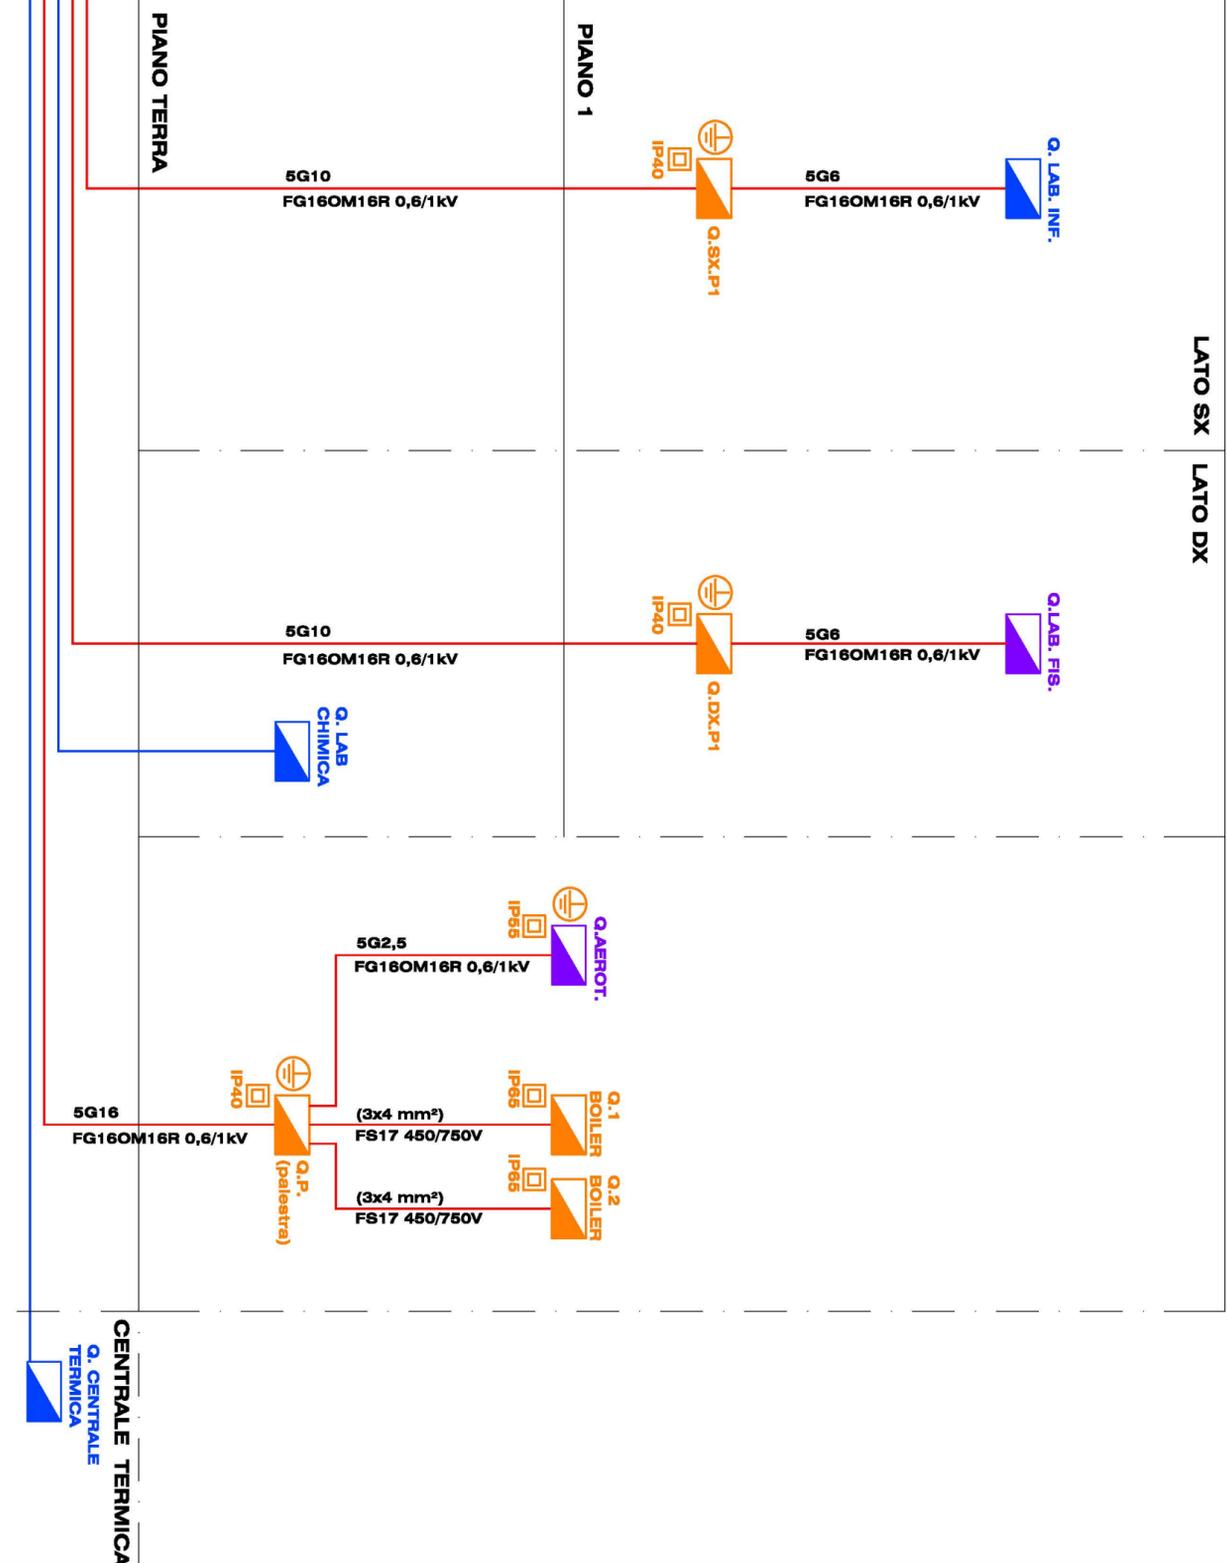

■ **NUOVI IMPIANTI ELETTRICI**

■ **IMPIANTI ELETTRICI ESISTENTI**

■ **QUADRI ELETTRICI NUOVI**

■ **QUADRI ELETTRICI ESISTENTI**

■ **QUADRI ELETTRICI ESISTENTI E MODIFICATI**

Ⓢ **Quadro con interruttore equipaggiato con bobina di sgancio a lancio di corrente 230Vac**

□ **doppio isolamento**

⊕ **Nodo di terra posto all'interno del quadro**

LICEO SCIENTIFICO STATALE "N. RODOLICO"

Lavori di manutenzione straordinaria relativi agli adeguamenti normativi e funzionali della palestra spogliatoi



LICEO N. RODOLICO"
via Baldovinetti, n.5
Firenze

CUP:B15B18009930003

CODICE STR:

PROPRIETÀ:
CITTA' METROPOLITANA
DI FIRENZE
LEGALE RAPPRESENTANTE:
RESPONSABILE DELLA DIREZIONE
Ing. Gianni Paolo Cianchi

CITTA' METROPOLITANA DI FIRENZE Direzione Edilizia

data: ottobre 2018
REVISIONE:

responsabile del procedimento
Arch. A. Bazuzi
PROGETTISTA:
arch. Paolo Carideo

PROGETTISTA IMPIANTI ELETTRICI:
Dott. Ing. Marcello CEI
Viale Alessandro Guidoni, 135
50127 FIRENZE (FI)



PROGETTO ESECUTIVO
IMPIANTI ELETTRICI
schema altimetrico quadri elettrici

elaborato n°
IE_06