LICEO SCIENTIFICO STATALE "N. RODOLICO"

Lavori di manutenzione straordinaria relativi agli adeguamenti normativi e funzionali della palestra spogliatoi

LICEO N. RODOLICO"
via Baldovinetti, n.5
Firenze

CUP: B15B18009930003

CODICE STR: ----------

PROPRIETA':
CITTA' METROPOLITANA DI FIRENZE
LEGALE RAPPRESENTANTE:
RESPONSABILE DELLA DIREZIONE
Ing. Gianni Paolo Cianchi

CITTA' METROPOLITANA DI FIRENZE Direzione Edilizia

data: settembre 2018
REVISIONE:

responsabile del procedimento
Arch.A.Bazuzi
PROGETTISTA:
arch. Paolo Carideo
progetto sicurezza:
computi metrici:
DISEGNATORE:
arch. Paolo Carideo

PROGETTO ESECUTIVO

PROGETTO

TAV n°1

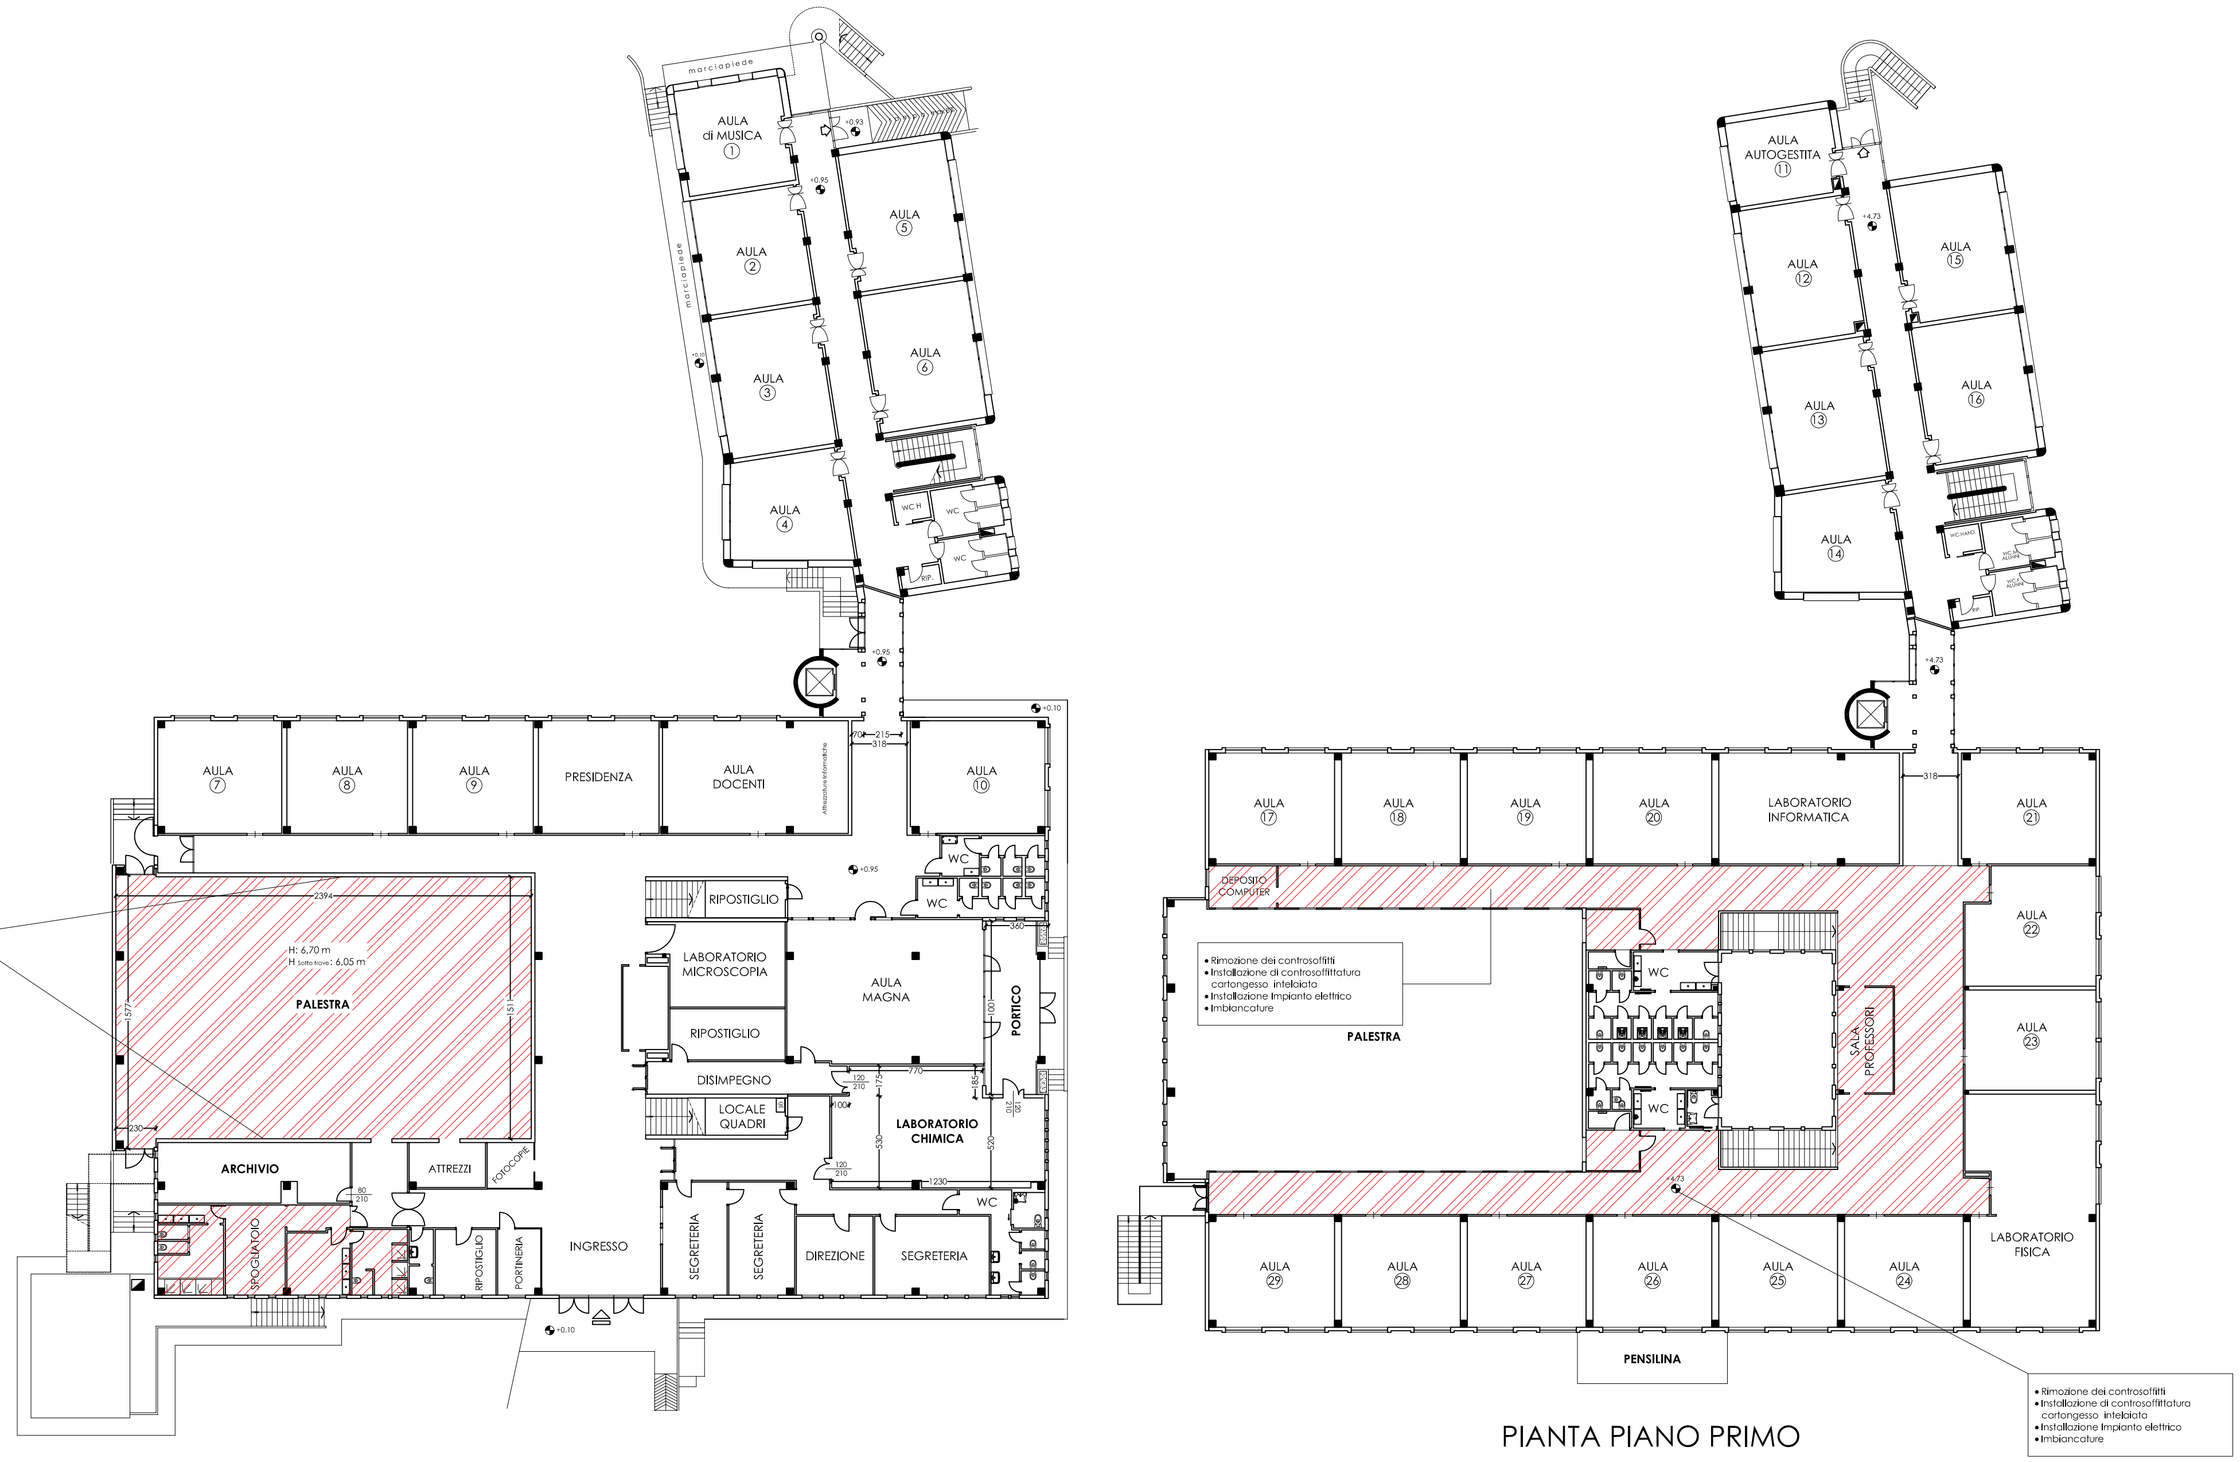

PIANTA PIANO TERRA

PIANTA PIANO PRIMO

SEZIONE TIPO PARETE

• Istallazione di pareti ignifuga tagliafuoco EI120 divisorie interne costituiti da orditura metallica in acciaio zincato spessore circa 6/10 fissata a pavimento o muratura e al soffitto tramite idonei punti di fissaggio e da profili montanti tipo a c in lamiera d'acciaio .Rivestimento delle due facce dell'orditura metallica con singolo strato di lastre in gesso

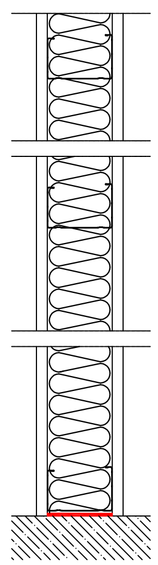

SEZIONE TIPO CONTROSOFFITTO

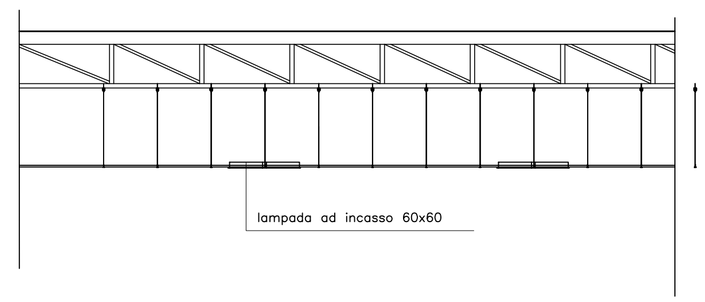

• Rimozione dei controsoffitti
• Installazione di controsoffittatura cartongesso intelaiata
• Installazione impianto elettrico
• Imbiancature

• Istallazione di controsoffitti ignifuga tagliafuoco EI120 su orditura metallica con profili in acciaio zincato spessore circa 6/10 , il rivestimento dell'orditura e realizzata con uno strato di lastre di rivestimento in gesso rivestito dello spessore circa di mm 12,5 , avvitata con viti autoperforanti fosfatate ad idoneo interrasse .La struttura metallica sarà realizzata con profili perimetrali e portanti dello spessore circa di mm30 .