

LICEO STATALE "G. PASCOLI"

LAVORI DI RIPRISTINO SOLAI PIANO PRIMO - II LOTTO



LICEO STATALE "G. PASCOLI"
 Viale Don Minzoni, 58
 50129 Firenze
 CIG:
 CUP:
 CODICE STR:
 PROPRIETÀ:
 CITTÀ METROPOLITANA
 DI FIRENZE
 LEGALE RAPPRESENTANTE:
 RESPONSABILE DELLA DIREZIONE:
 Dott. Ing. Gianni Paolo Cianchi

responsabile del procedimento:
 Ing. Gianni Paolo Cianchi

PROGETTISTA:
 PROGETTAZIONI SPECIALISTICHE:
 progetto architettonico:
 Arch. Agustin Bazuzi

progetto strutturale:
 Ing. Luca Stocchi
 progetto impianti elettrici:
 Ing. Luca Stocchi

progetto sicurezza:
 Ing. Luca Stocchi
 computi metrici:
 Ing. Luca Stocchi

PROVINCIA DI FIRENZE - Direzione Patrimonio, Espropri, Gestione Immobili e T.P.L.
 data agosto 2018
 REVISIONE:

PROGETTO ESECUTIVO

PROGETTO STRUTTURALE
 Scala 1:100 - 1:50 - 1:10

elaborato n°
ST01



SCUOLA GIOVANNI PASCOLI

CONSOLIDAMENTO SOLAI

PIANO PRIMO


Scala 1:100

-  Intervento tipo 1
-  Intervento tipo 2
-  Intervento tipo 3

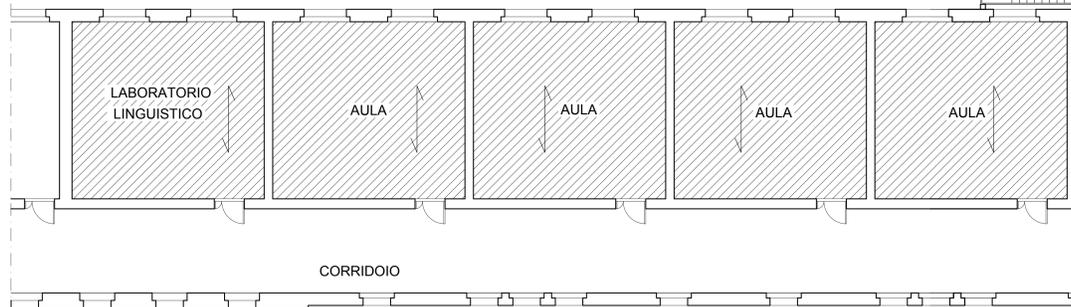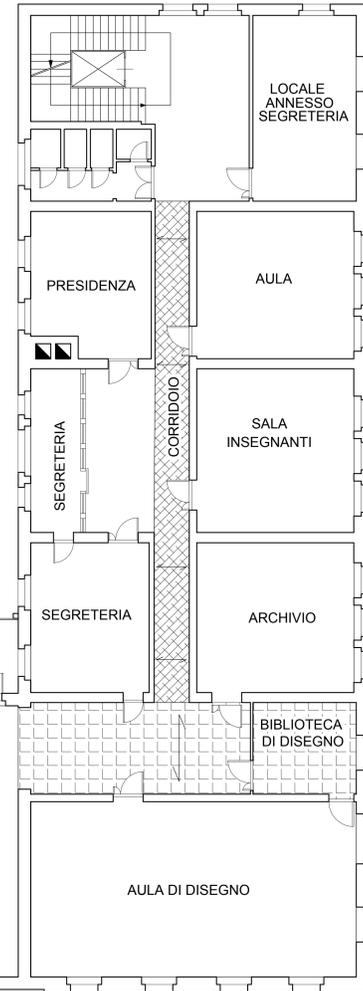


INTERVENTO TIPO 2

Scala 1:50

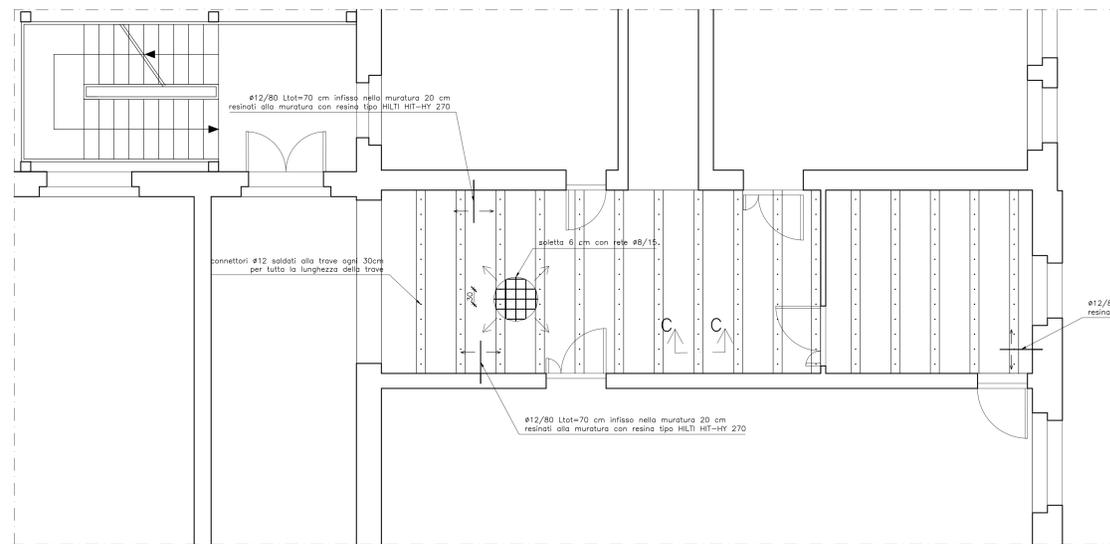


SEZ. C-C

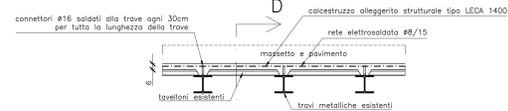

Scala 1:25



SEZ. D-D

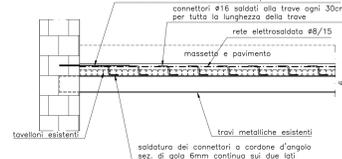


Scala 1:25

INTERVENTO TIPO 3

Scala 1:50

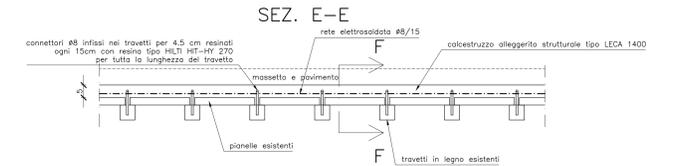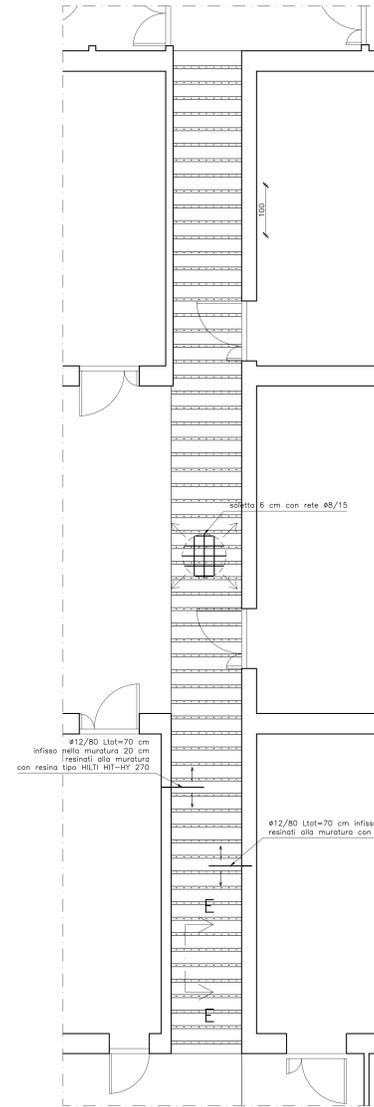

Scala 1:10

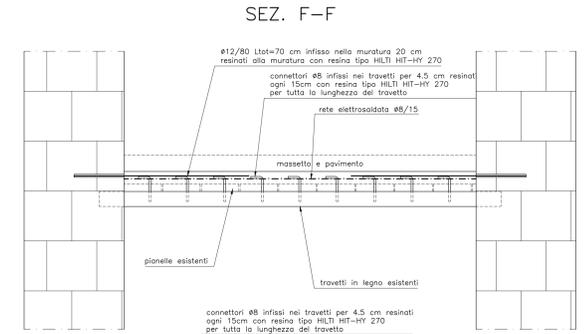


Scala 1:10

PRESCRIZIONI Calcestruzzo premiscelato alleggerito strutturale tipo Laterlite Lecac1400
 Resina per ancoraggi su muratura e legno tipo HILTI HIT-HY 270 seguire attentamente le prescrizioni per la messa in opera riportate nella scheda tecnica
 Acciaio per cemento armato tipo B450C, acciaio per reti elettrosaldate tipo B450A


Prima di accettare i materiali in cantiere accertarsi che sussista uno dei seguenti casi:
 A. che sia un prodotto per il quale sia disponibile, per l'uso strutturale previsto, una norma europea armonizzata il cui riferimento sia pubblicato su GUUE. Al termine del periodo di coesistenza il loro impiego nelle opere è possibile soltanto se corredati dalla "Dichiarazione di prestazione" e della Marcatura CE, prevista al Capo II del regolamento UE 305/2011
 B. che sia un prodotto per uso strutturale per il quale non sia disponibile una norma europea armonizzata oppure la stessa ricada nel periodo di coesistenza, per i quali sia invece previsto la qualificazione con le modalità e le procedure indicate nelle norme tecniche vigenti. È fatto salvo il caso in cui, nel periodo di coesistenza della specifica norma armonizzata, il fabbricante abbia volontariamente optato per la marcatura CE.
 C. nel caso sia un materiale per uso strutturale non ricadente nella tipologia "A" o "B", il fabbricante sia pervenuto alla marcatura CE sulla base della pertinente "Valutazione tecnica Europea" (ETA), oppure abbia ottenuto un "Certificato di Valutazione Tecnica" rilasciato dal Presidente del consiglio dei Lavori Pubblici, previa istruttoria del Servizio Tecnico Centrale, anche sulla base di Linee Guida approvate dal Consiglio Superiore Pubblici.

INTERVENTO TIPO 1

Scala 1:50

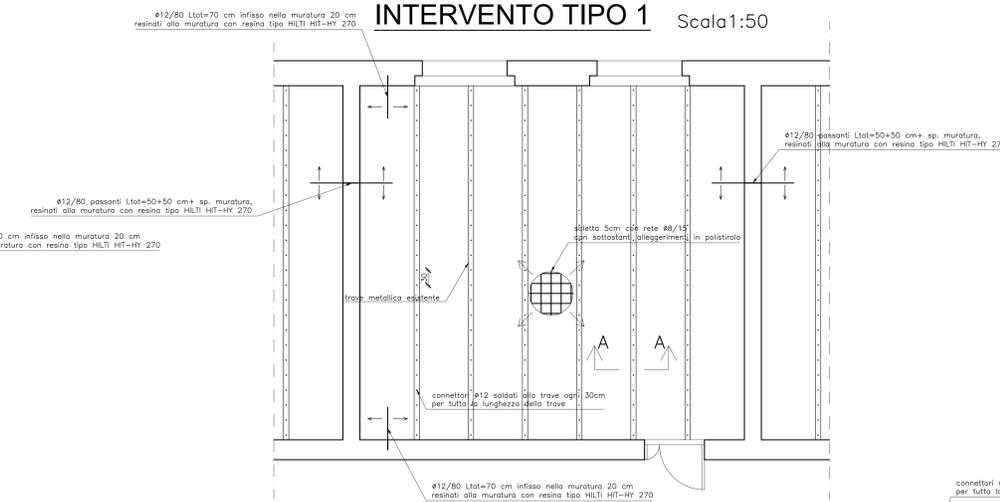

SEZ. A-A

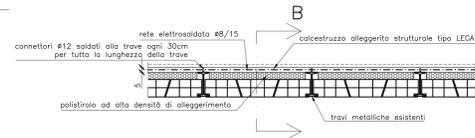

Scala 1:25

SEZ. B-B



Scala 1:25