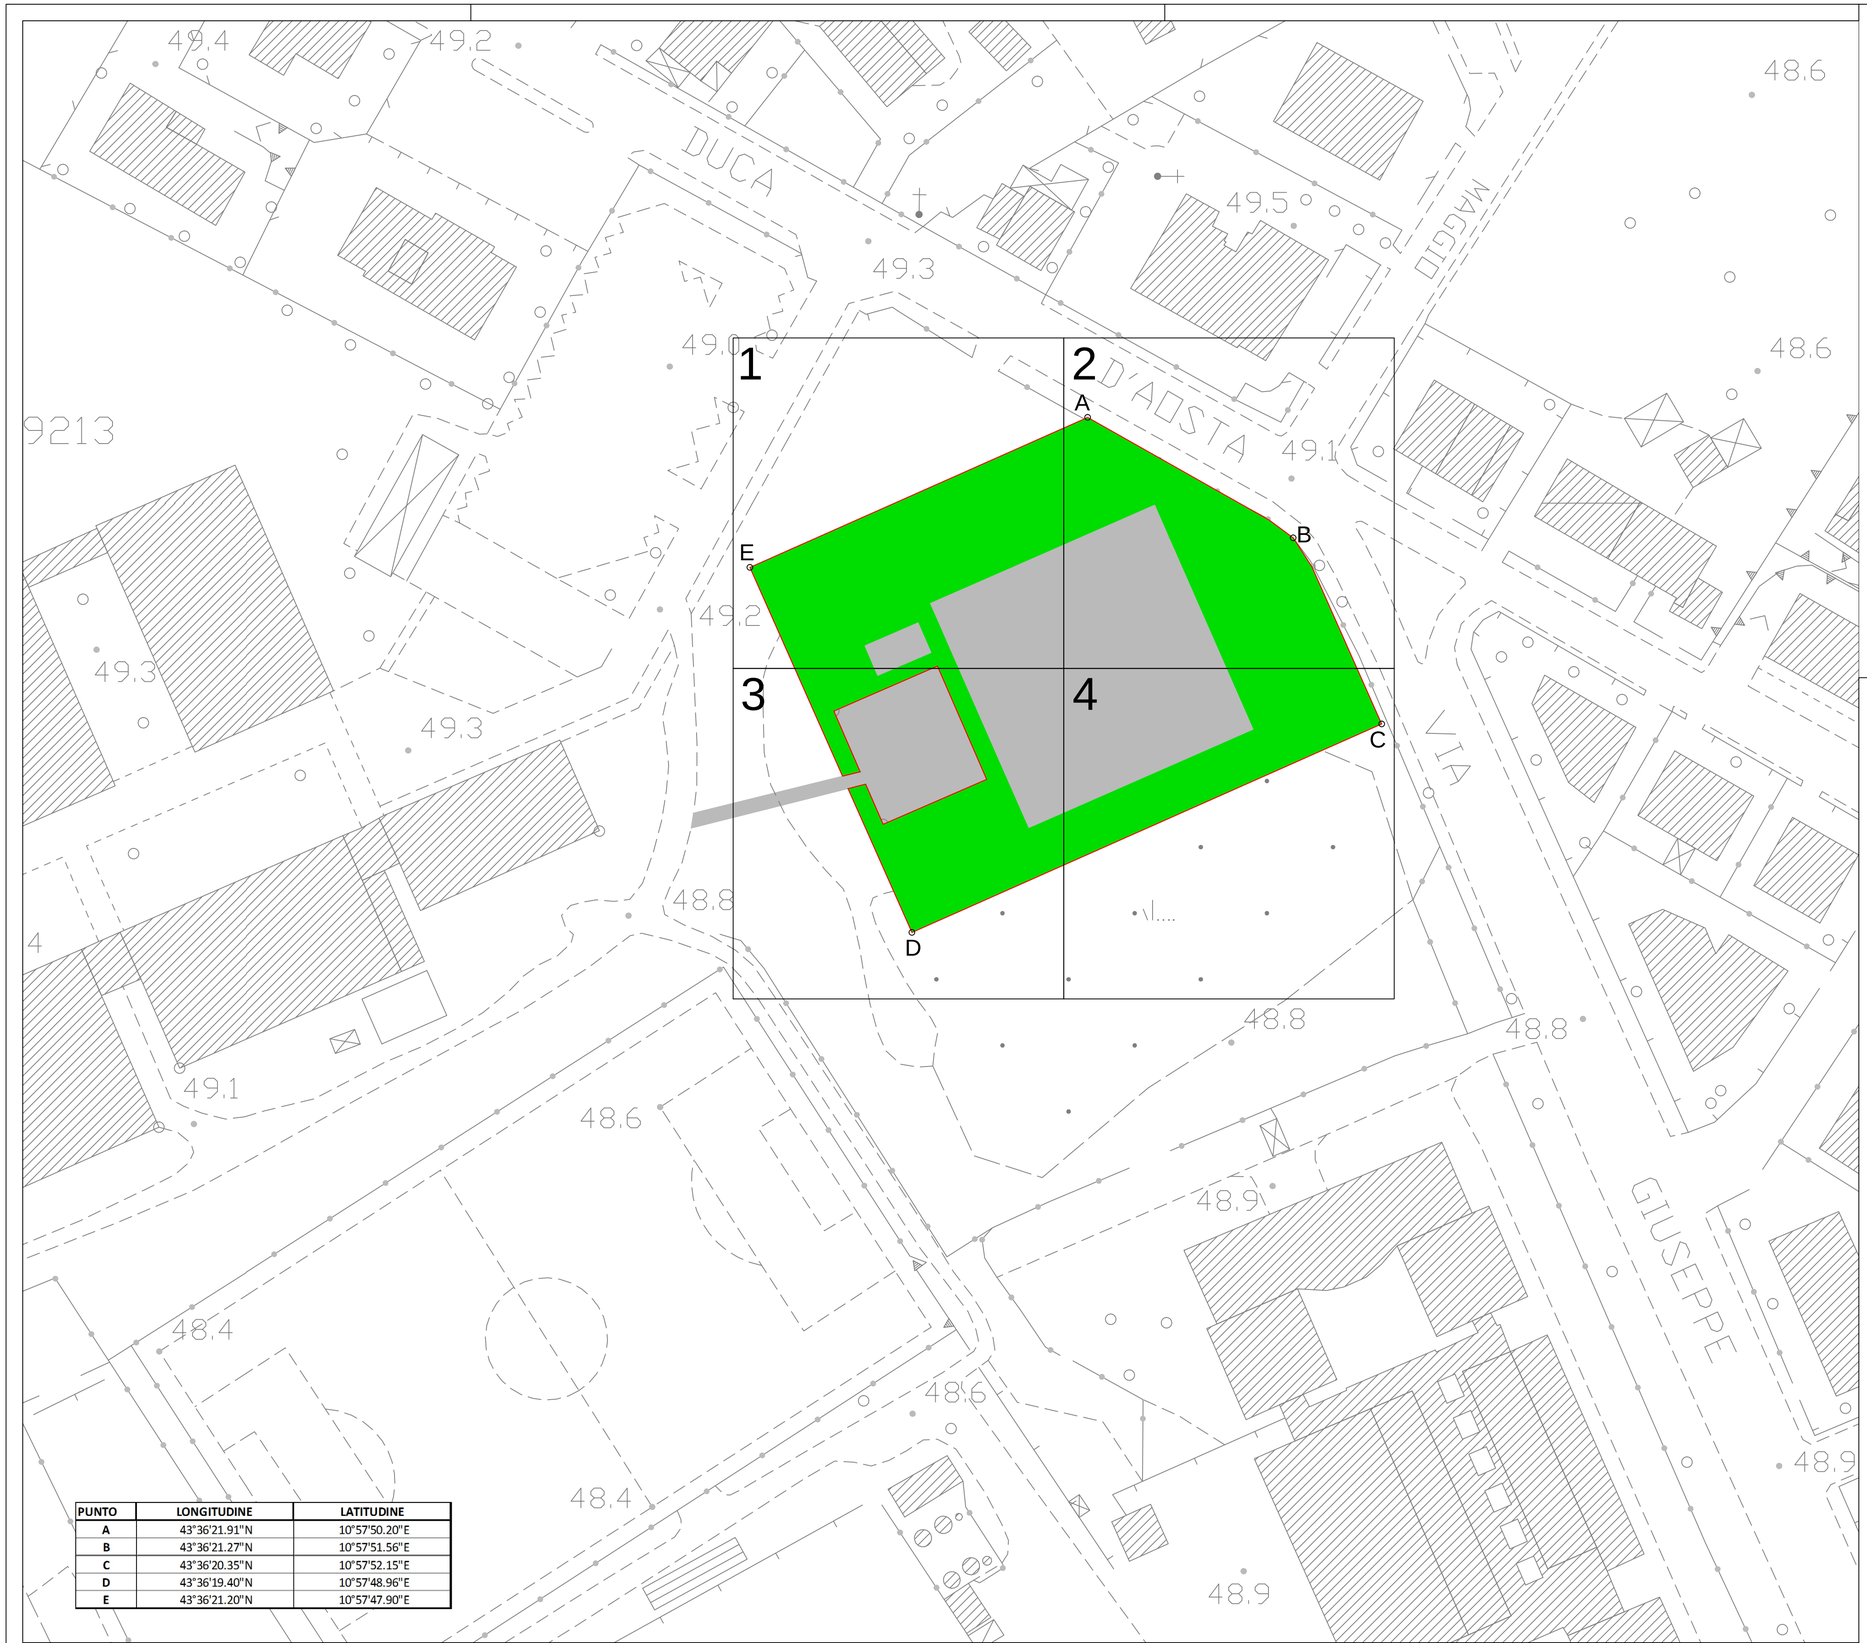

PUNTO	LONGITUDINE	LATITUDINE
A	43°36'21.91"N	10°57'50.20"E
B	43°36'21.27"N	10°57'51.56"E
C	43°36'20.35"N	10°57'52.15"E
D	43°36'19.40"N	10°57'48.96"E
E	43°36'21.20"N	10°57'47.90"E

VILONA UXO s.r.l.

Sede Legale: Via G. Leopardi, 12 - 71016 San Severo (FG)
Sede Operativa - Uffici: Corso Roma, 187 - 71043 Manfredonia (FG)
C.F. e Partita IVA 04189690714 E-mail: info@vilonauxo.it

ELABORATO GRAFICO BST
redatto secondo la Direttiva Tecnica GEN-BST-001 aggiornata al 06/10/2017

Oggetto:

Nuova copertura della piscina annessa all'I.S.I.S.S. "Federigo Enriques" Comune di Castelfiorentino
Viale Duca d'Aosta, 65

Inquadramento intervento:

Titolo:	Pratica n.:	Tavola:
ELABORATO GRAFICO BST **allegata al DUB n. 003-BST-TER Rev. 0 del 03/07/2019**	–	1 di 1
	Parere Vincolante Prot.: –	Scala 1:500

LEGENDA:

Bonifica profonda da eseguire mediante scavo a carattere BCM con vaglio del materiale di risulta e successiva garanzia del fondo scavo e/o trivellazioni proporzionalmente ridotte fino alla profondità di mt. 3,00 dal p.c. con garanzia di mt. 4,00 dal p.c. - Mq. 2.613,00.

Campi lavoro

Stazione appaltante - Soggetto interessato:

PROVINCIA DI FOGGIA
DIREZIONE GENERALE INFRASTRUTTURE

DIREZIONE VIABILITA' LL.PP
PROTEZIONE CIVILE, FORESTAZIONE
E GESTIONE IMMOBILI

Società B.C.M. esecutrice:

VILONA UXO
UneXploded Ordnance

La Società B.C.M.:

MASSIMILIANO VINCENZO VILONA
IL LEGALE RAPPRESENTANTE - DIRIGENTE TECNICO BCM
Firma digitale