

Agenzia delle Entrate
CATASTO FABBRICATI
Ufficio Provinciale di
Firenze

Dichiarazione protocollo n. _____ del _____

Comune di Firenze

Via Dei Ginori

civ. 10

Identificativi Catastali:

Sezione:

Foglio: 161

Particella: 17

Subalterno: 509

Compilata da:
 Ferrari Beatrice

Iscritto all'albo:
 Architetti


Prov. Prato

N. 262

Planimetria
Scheda n. 5 Scala 1:500

- 17/509
- 18/6
- 19/4
- 20
- 21
- 241/506

LOCALE AMMEZZATO tra 1° e 2°

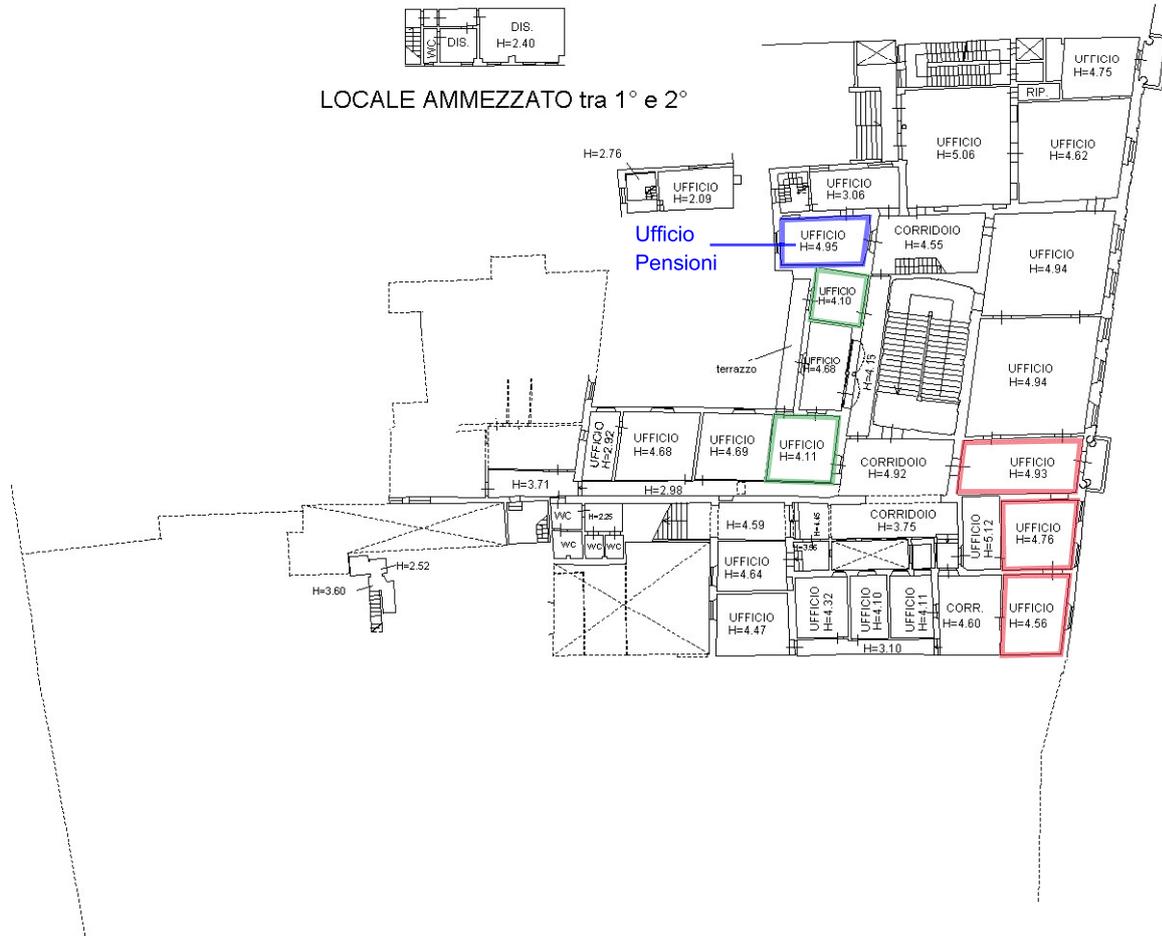

PIANO PRIMO - lato palazzo Pinucci e Rinuccini

Nord



