PLANIMETRIA NUOVE CANALE E RELATIVI SCARICHI

scala 1:100

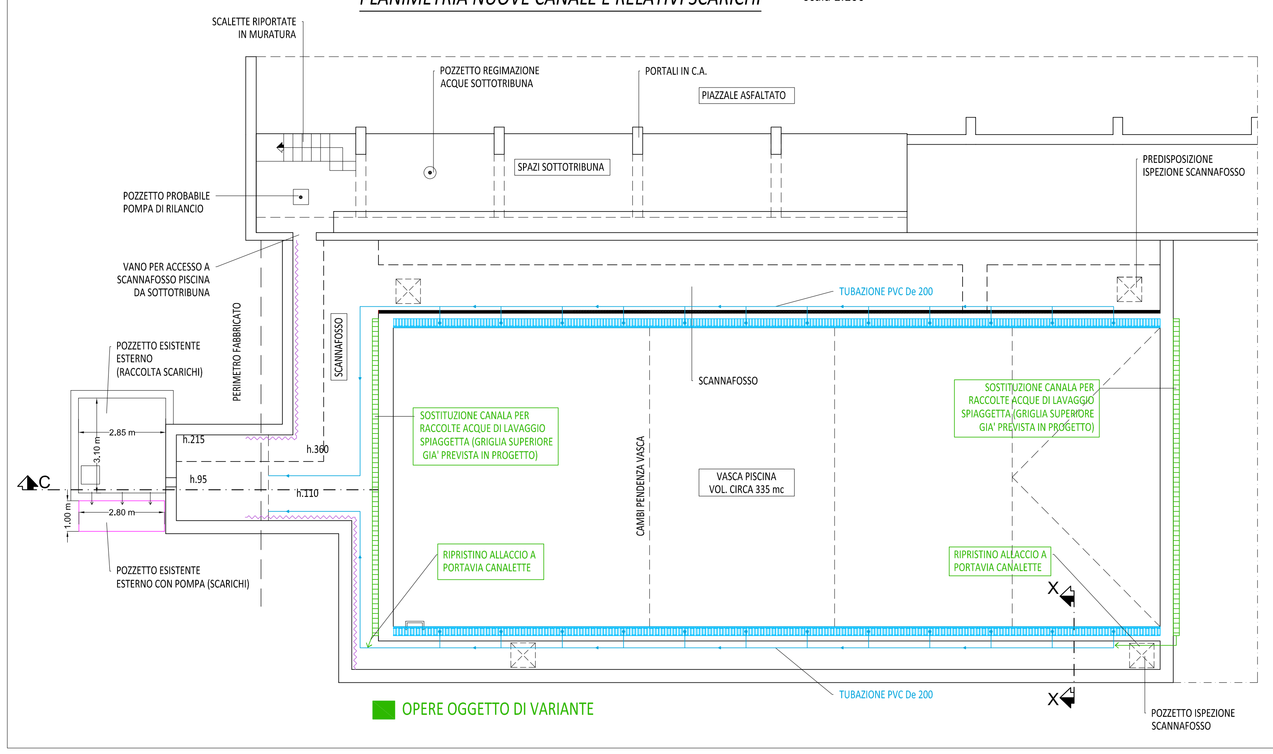

PLANIMETRIA IMPIANTI DISTRIBUZIONE IMMISSIONE E RIPRESA

scala 1:100

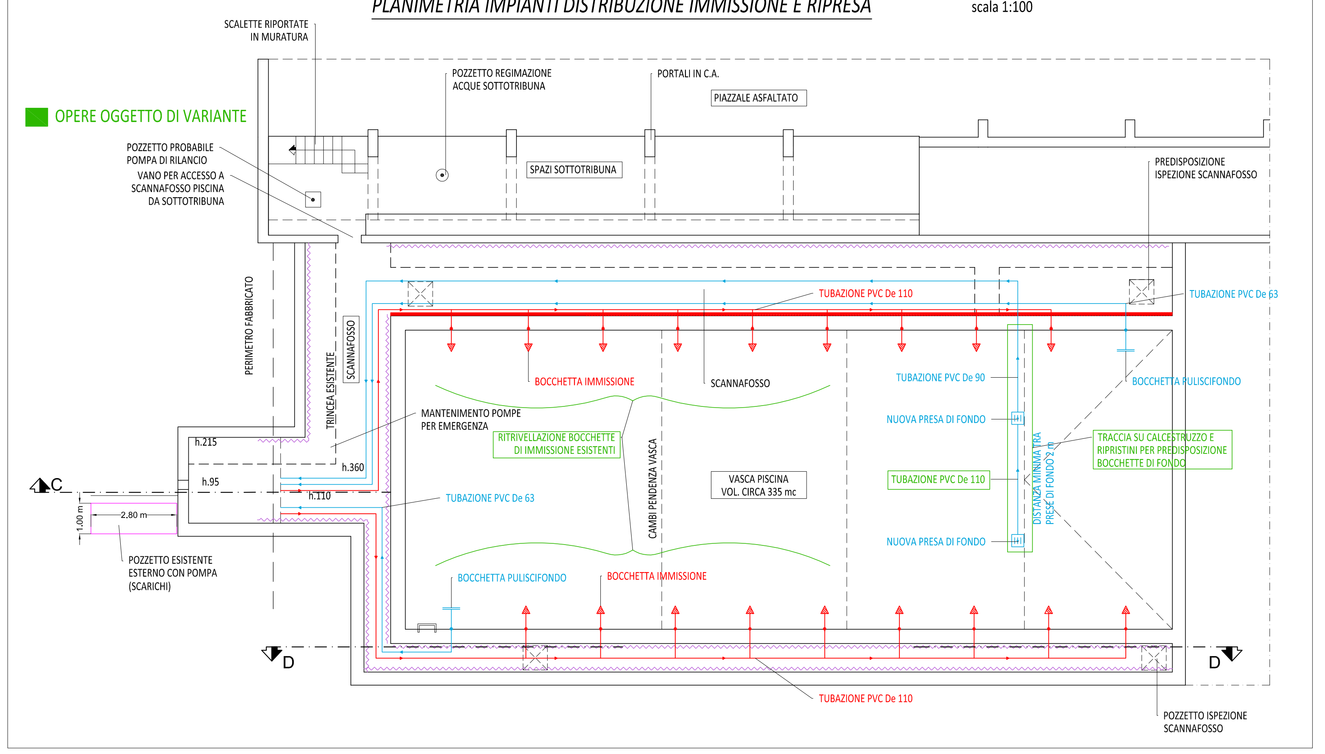

PIANTA LIVELLO VASCA E SCANNAFOSSI

scala 1:100

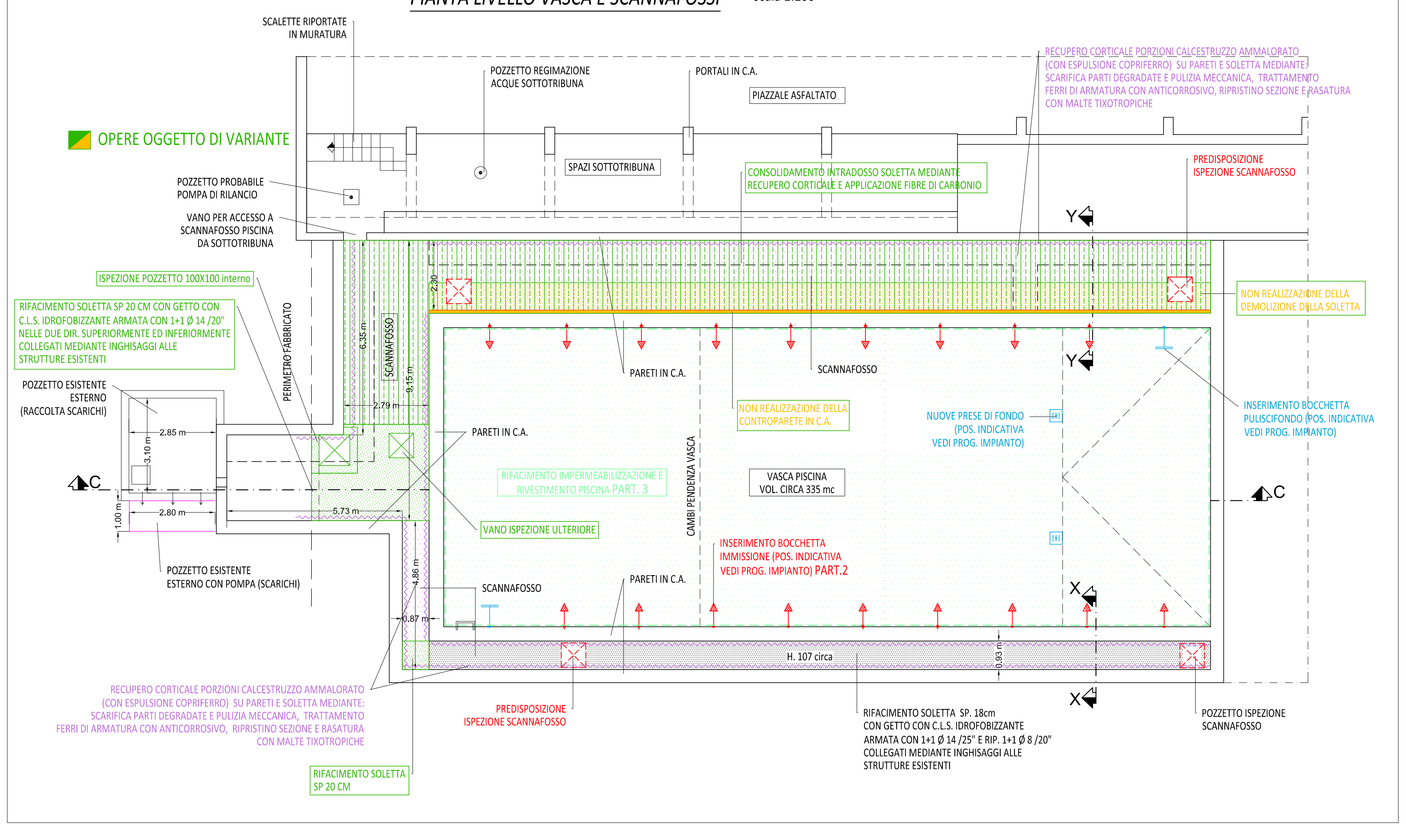

Dott. Ing. Daniele Lapi - Per. Ind. Eligio Dati - Geom. Paolo Caroni

Il Progettista opere edili
- Ing. Daniele Lapi

Il Progettista impianti
Per. Ind. Eligio Dati

Coord. D.lgs 81/2008 in fase di progett.
Geom. Paolo Caroni

Il R.U.P.
Ing. Gian Paolo Cianchi

CITTA' METROPOLITANA DI FIRENZE

COMMITTENTE : CITTA' METROPOLITANA DI FIRENZE

PARTE D'OPERA :
- ■ STRUTTURE
- ■ ARCHITETTONICO

□ FATT. TECNICO ECONOMICA
□ Prog. DEFINITIVO
■ Prog. ESECUTIVO

VARIANTE IN CORSO D'OPERA -BOZZA

ADEGUAMENTO FUNZIONALE PISCINA
LICEO LEONARDO DA VINCI FIRENZE - LOTTO 1

OGGETTO : PLANIMETRIE CANALE E OPERE EDILI

TIPOLOGIA MATERIALI

CLS Fondazioni	CLS elev.	CLS elev. travi	Acciaio per getti	Acciaio da carpenteria	Soletture	Bulonature	Malte cementizie	Resine	Legnane	Murature
-	-		-	-	-	-		-		-

TUTTE LE MISURE DOVRANNO ESSERE VERIFICATE IN CORSO D'OPERA

PROGETTO	data	VAR CORSO D'OPERA	data
FATT. TECNICO ECON.			
DEFINITIVO	Dicembre 2018		
ESECUTIVO	Dicembre 2018	Luglio 2019	

COLLABORATORI: Geom. Francesco Battista

LICENZE per i programmi calcolo strutturale : MODEST cod. 5034 / XFINEST cod. 29W
MASTERSAP cod. 35782-35783-35784
LICENZE per il programma di disegno: AUTOCAD (640-00877176/341 ; 18101989) (345-75988313)

Questo documento appartiene allo studio tecnico Ing. Lapi ed è protetto a termine di legge . E' vietata la riproduzione anche parziale senza esplicita autorizzazione scritta, i trasgressori saranno perseguiti per legge

elab n.6

TAV.1_V

SCALA: 1 : 100