


ITINERARIO “TOSCANA TERRA ETRUSCA” da Fucecchio a Fiesole

PARTECIPAZIONE AL BANDO REGIONALE PER LA CONCESSIONE DI CONTRIBUTI A SOSTEGNO INVESTIMENTI PER INFRASTRUTTURAZIONE ITINERARI ETRUSCHI DELLA TOSCANA DI CUI AL PROGETTO INTERREGIONALE “IN ETRURIA”

**COORDINATORE DEL PROGETTO: CITTA' METROPOLITANA FIRENZE
COMUNI PARTECIPANTI: FUCECCHIO, CERRETO GUIDI, VINCI, CAPRAIA E LIMITE,
CARMIGNANO, SIGNA, CAMPI BISENZIO, FIRENZE E FIESOLE.**

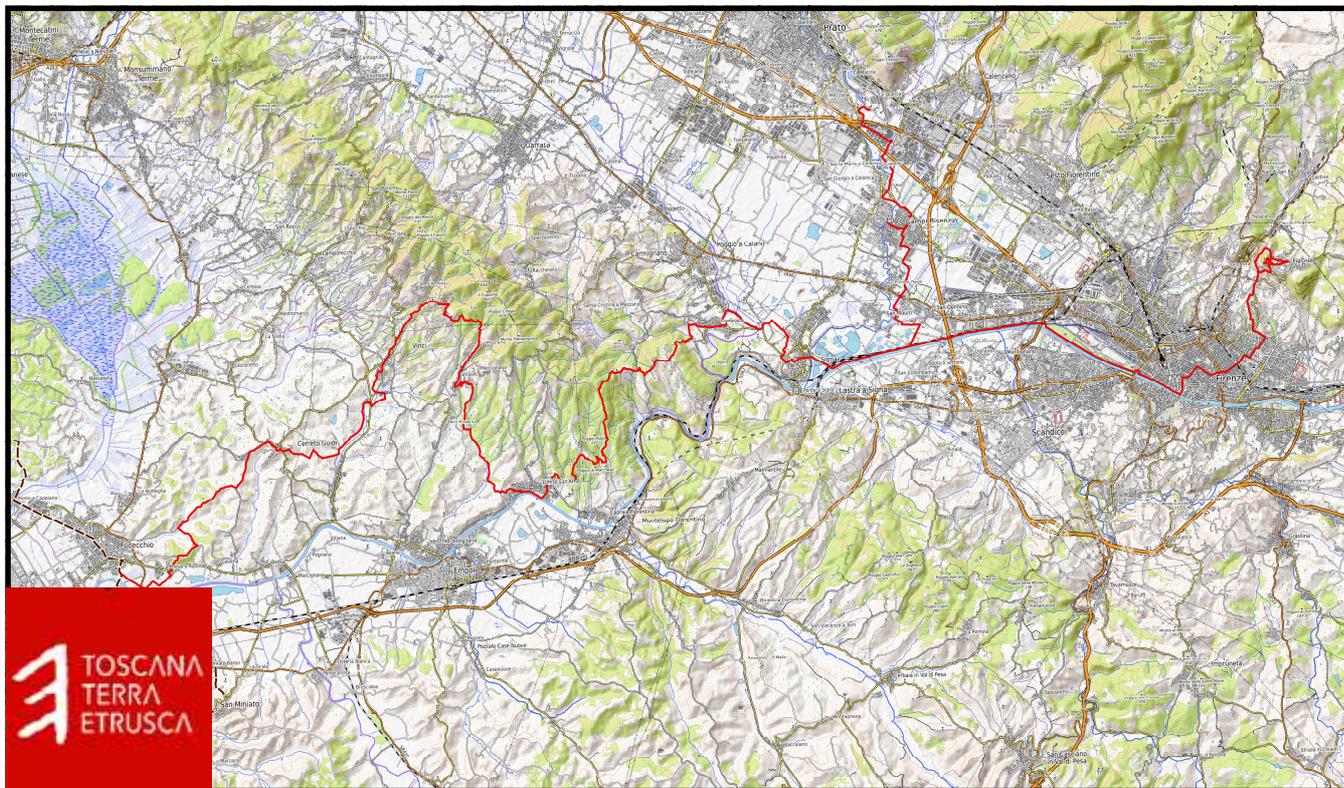

**ELABORATO: Allegato “B” - Elaborati grafici
Messa in sicurezza tratti della SP 13 e della SP 43**

Febbraio 2020




DIPARTIMENTO TERRITORIALE
DIREZIONE PROGETTI STRATEGICI

ITINERARIO "IN ETRURIA" da Fucecchio a Fiesole

PROGETTO DEFINITIVO PER LA MESSA IN SICUREZZA DEL SENTIERO
PER I TRATTI CHE INTERFERISCONO CON LA S.P. 13 E LA S.P. 43


GRUPPO DI LAVORO CITTA' METROPOLITANA DI FIRENZE
Arch. Nadia Bellomo – P.O. Pianificazione Strategica – Responsabile del progetto
Arch. Daniela Angelini
Arch. Marco Vannuccini

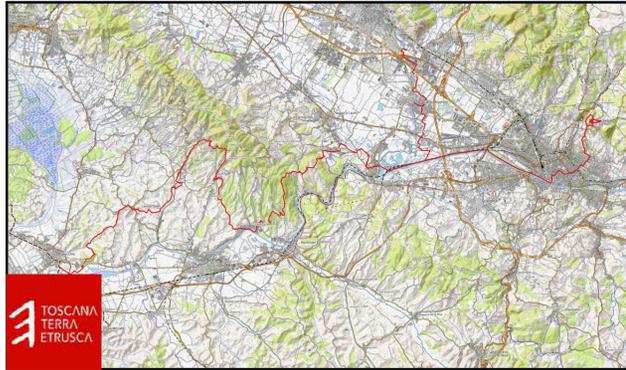


Novembre 2019



PIANTA - scala 1:250

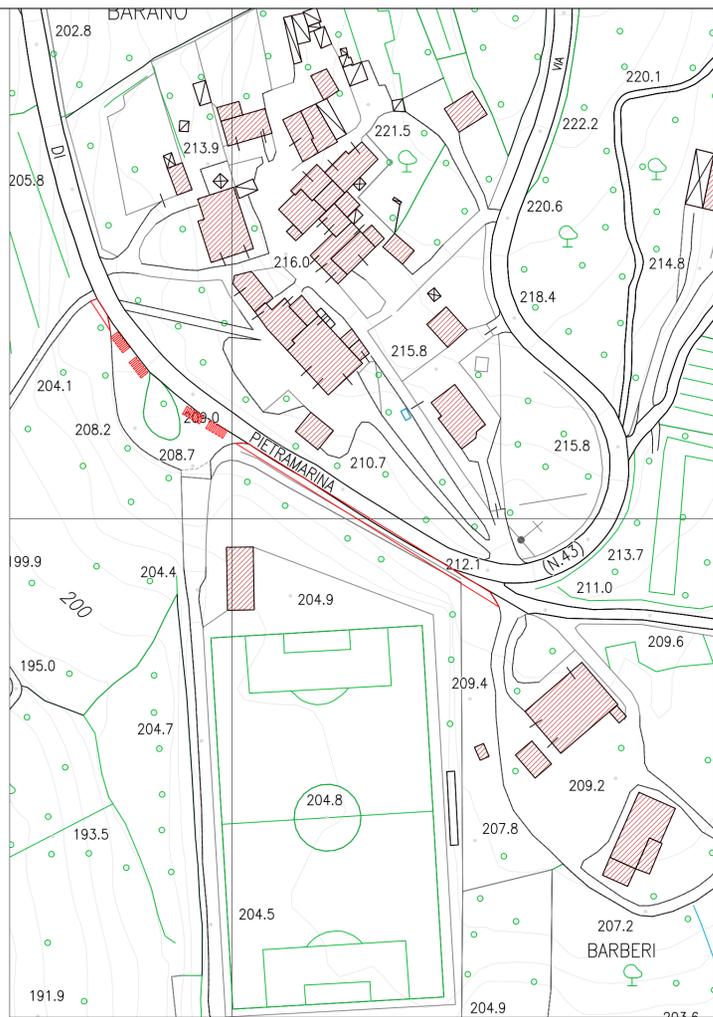

PLANIMETRIA - scala 1:1000

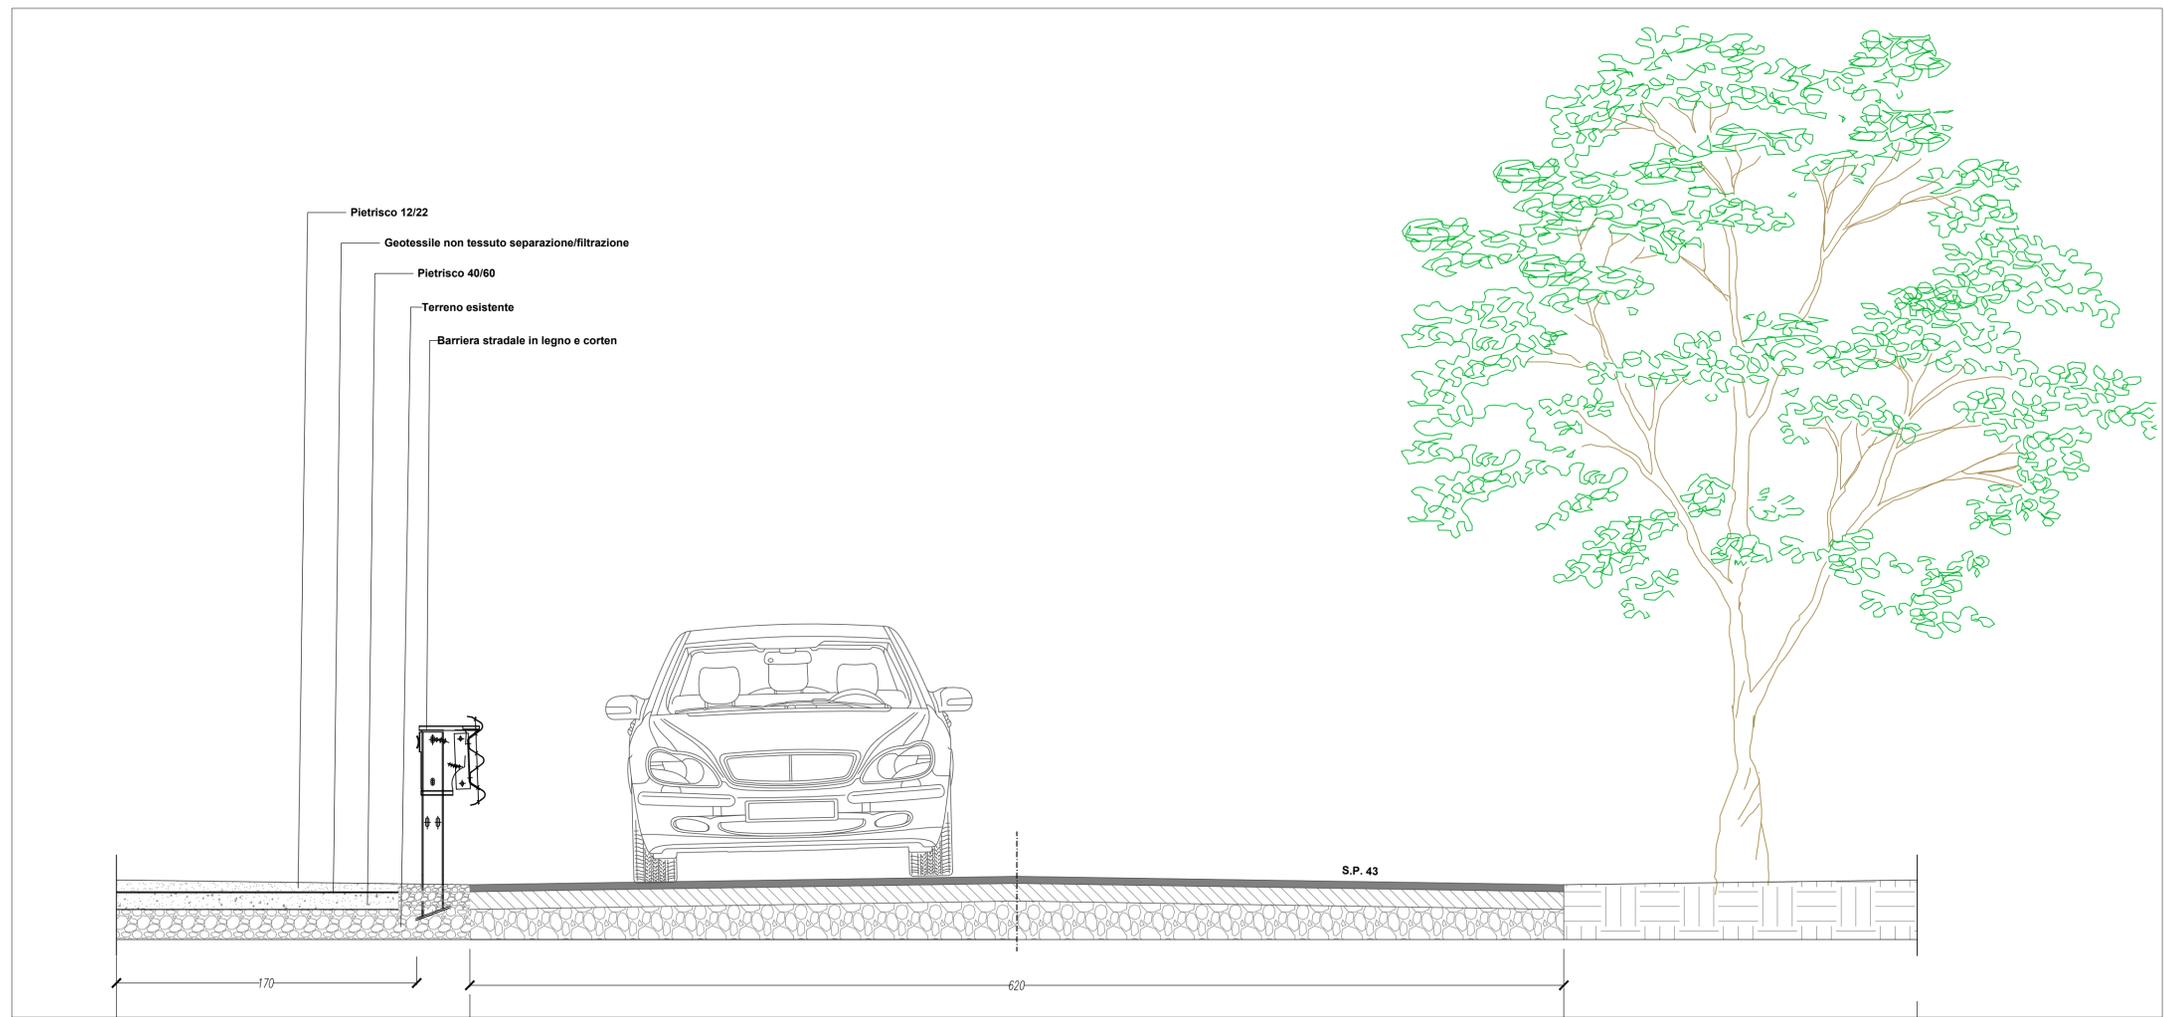

SEZIONE - scala 1:50




DIPARTIMENTO TERRITORIALE
DIREZIONE PROGETTI STRATEGICI


ITINERARIO "IN ETRURIA" da Fucecchio a Fiesole

PROGETTO DEFINITIVO PER LA MESSA IN SICUREZZA DEL SENTIERO
PER I TRATTI CHE INTERFERISCONO CON LA S.P. 13 E LA S.P. 43


GRUPPO DI LAVORO CITTÀ METROPOLITANA DI FIRENZE
Arch. Nadia Bellomo – P.O. Pianificazione Strategica – Responsabile del progetto
Arch. Daniela Angelini
Arch. Marco Vannuccini

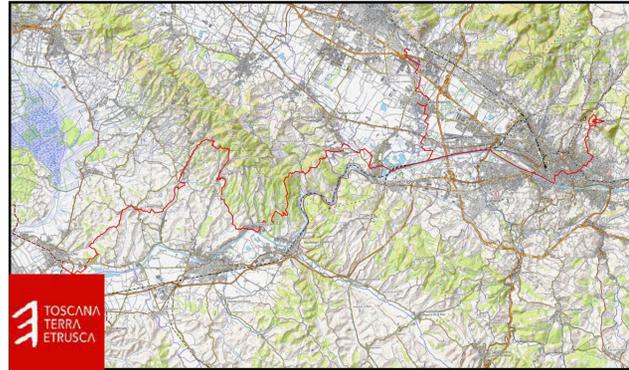


Novembre 2019

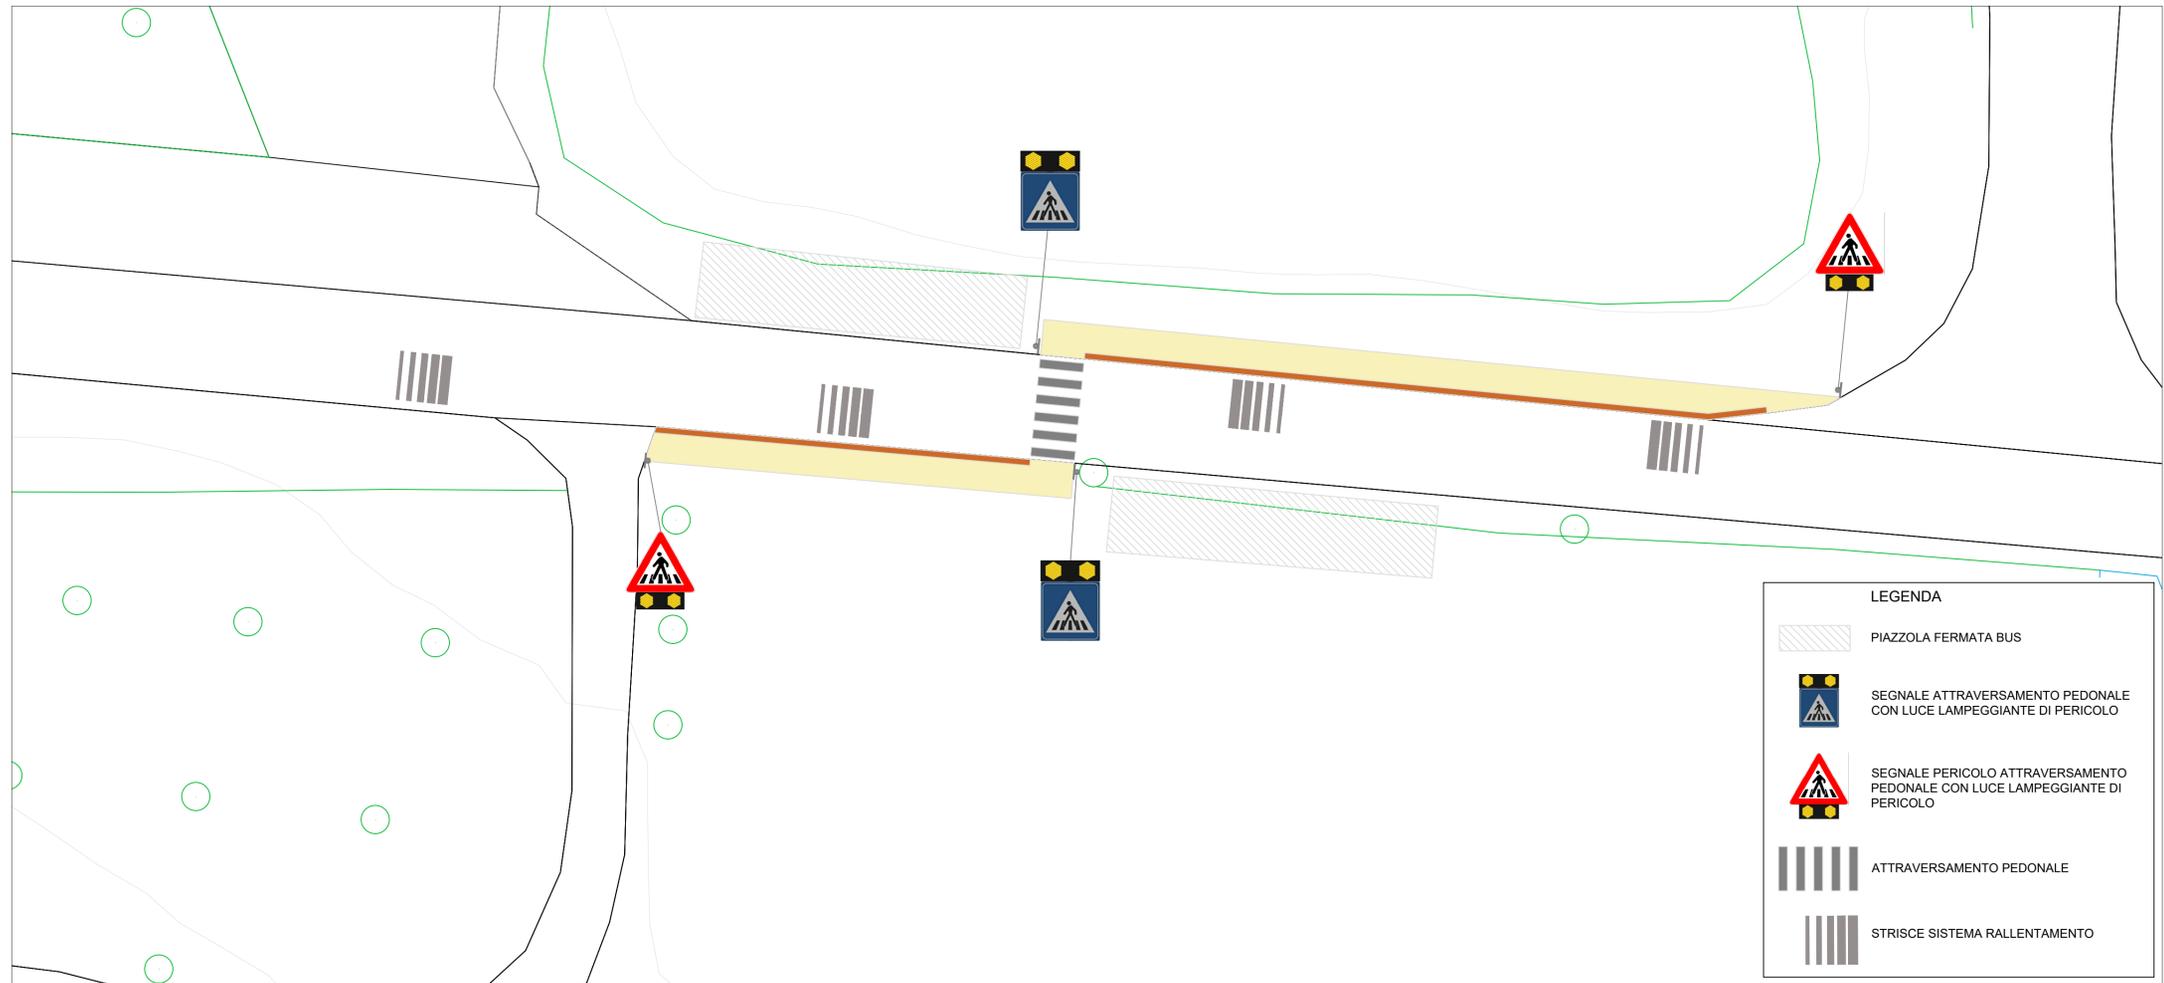

PIANTA - scala 1:200

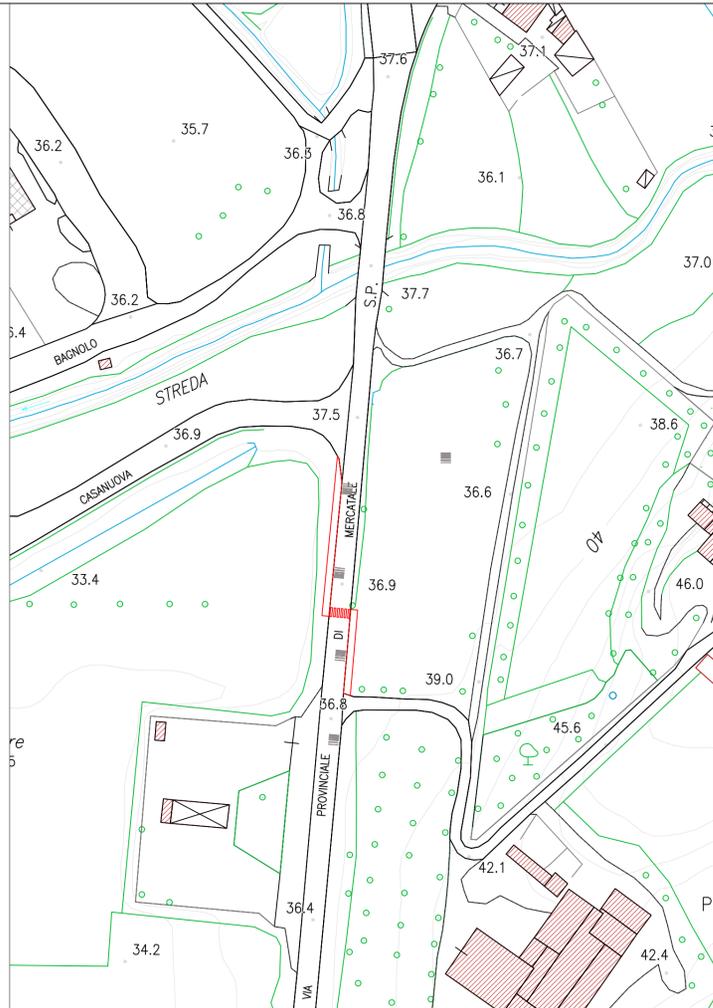

PLANIMETRIA - scala 1:1000

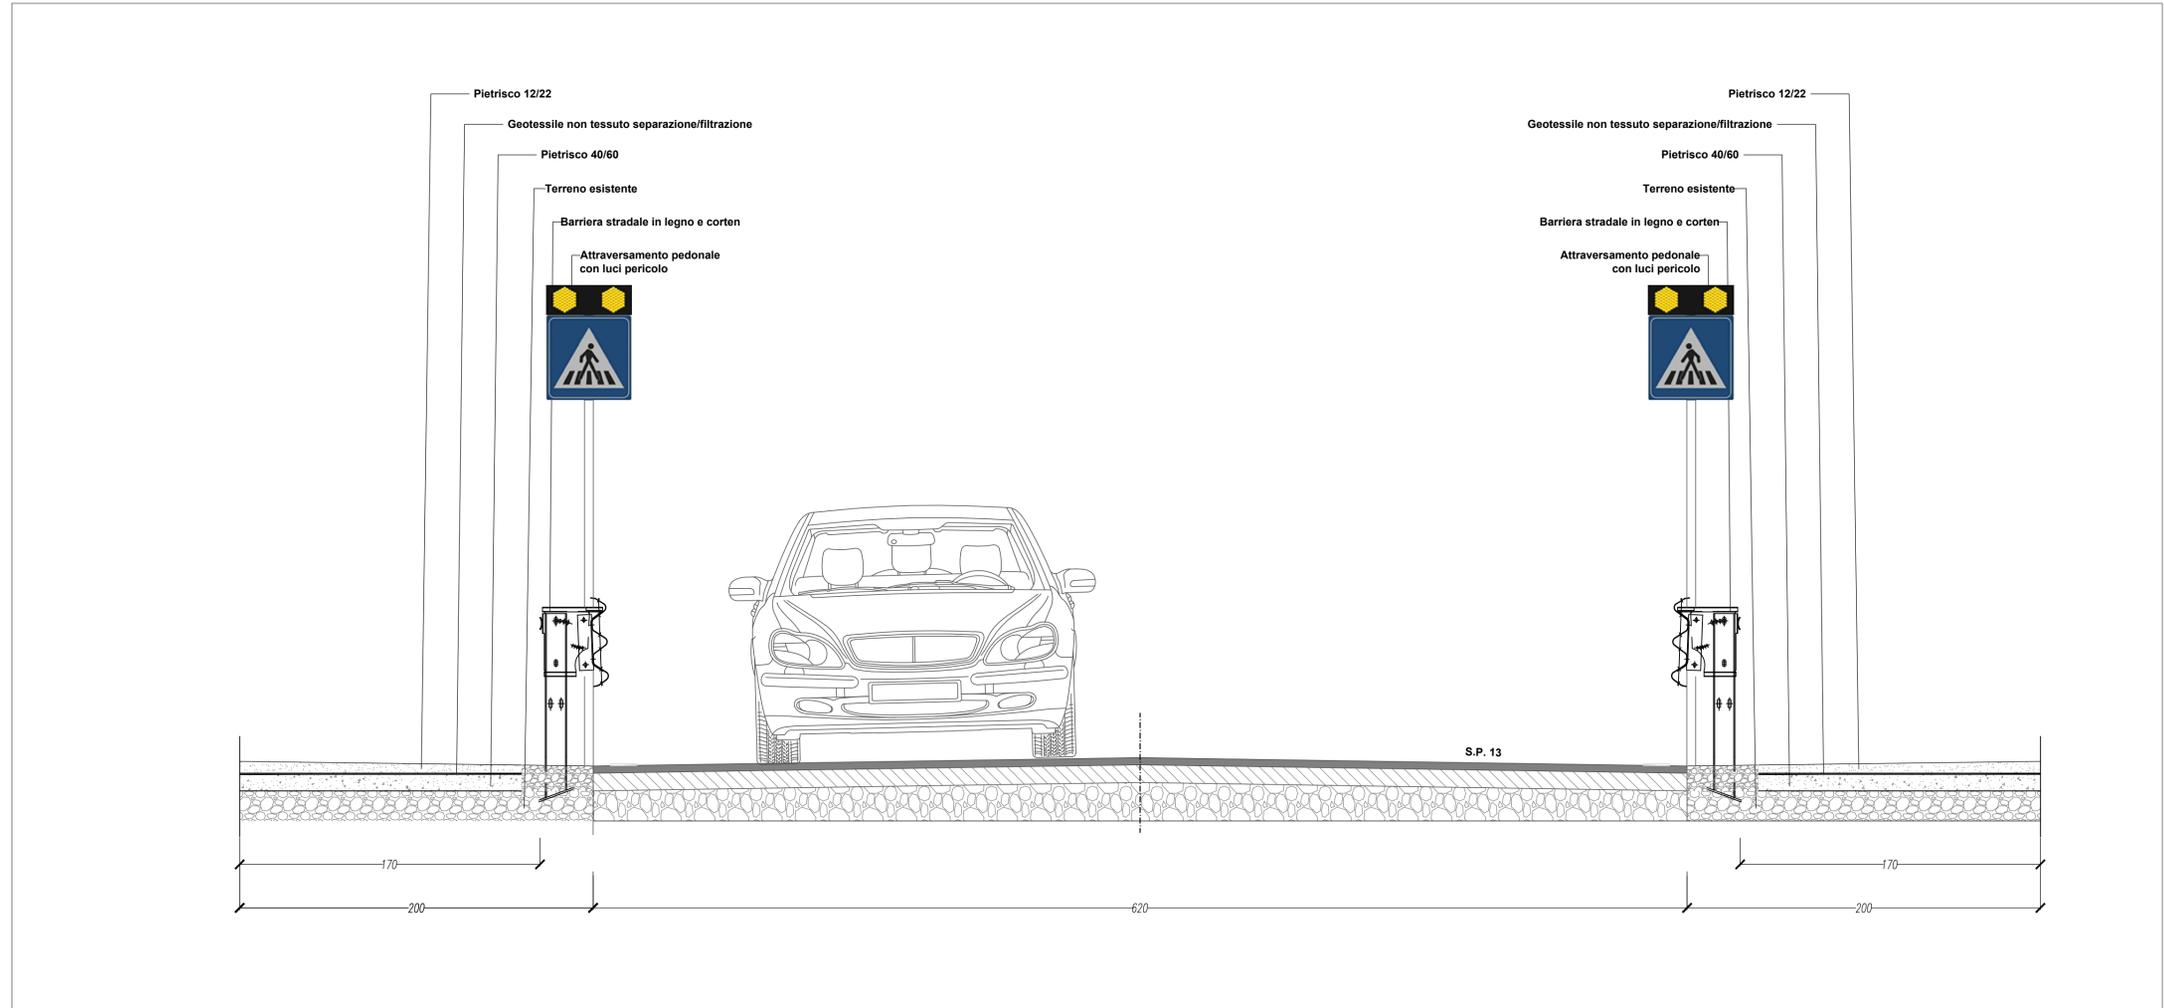

SEZIONE - scala 1:50