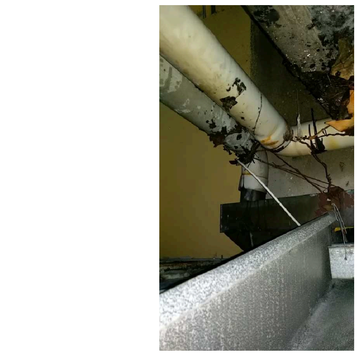

FOTO 8 TUBAZIONI DEI PLUVIALI CHE CURVANO E VANNO A SCARICARE SU FALDA PIANA (DA RIMUOVERE)

FOTO 7 TUBAZIONI DEI PLUVIALI CHE CURVANO E VANNO A SCARICARE SU FALDA PIANA (DA RIMUOVERE)

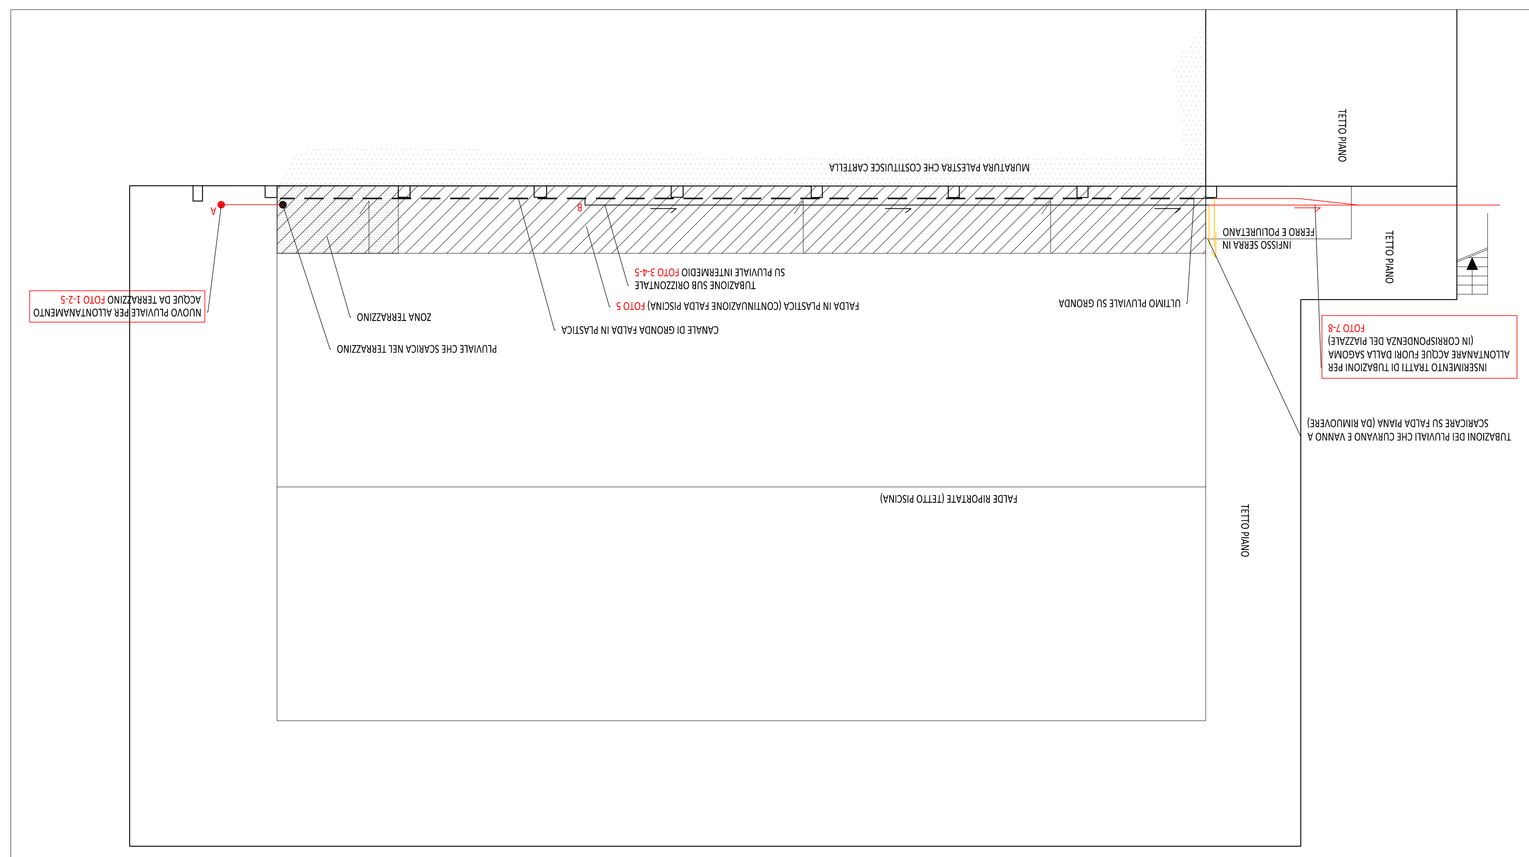

FOTO 3 PLUVIALE INTERMEDIO TETTINO E TUBAZIONE DI ALLONTANAMENTO

FOTO 4 PLUVIALE INTERMEDIO TETTINO E TUBAZIONE DI ALLONTANAMENTO

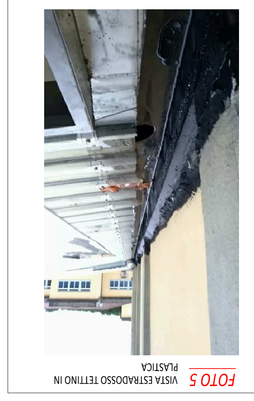

FOTO 5 VISTA ESTRADOSSO TETTINO IN PLASTICA

FOTO 6 ALLACCIO PLUVIALE ESISTENTE DA RIMUOVERE

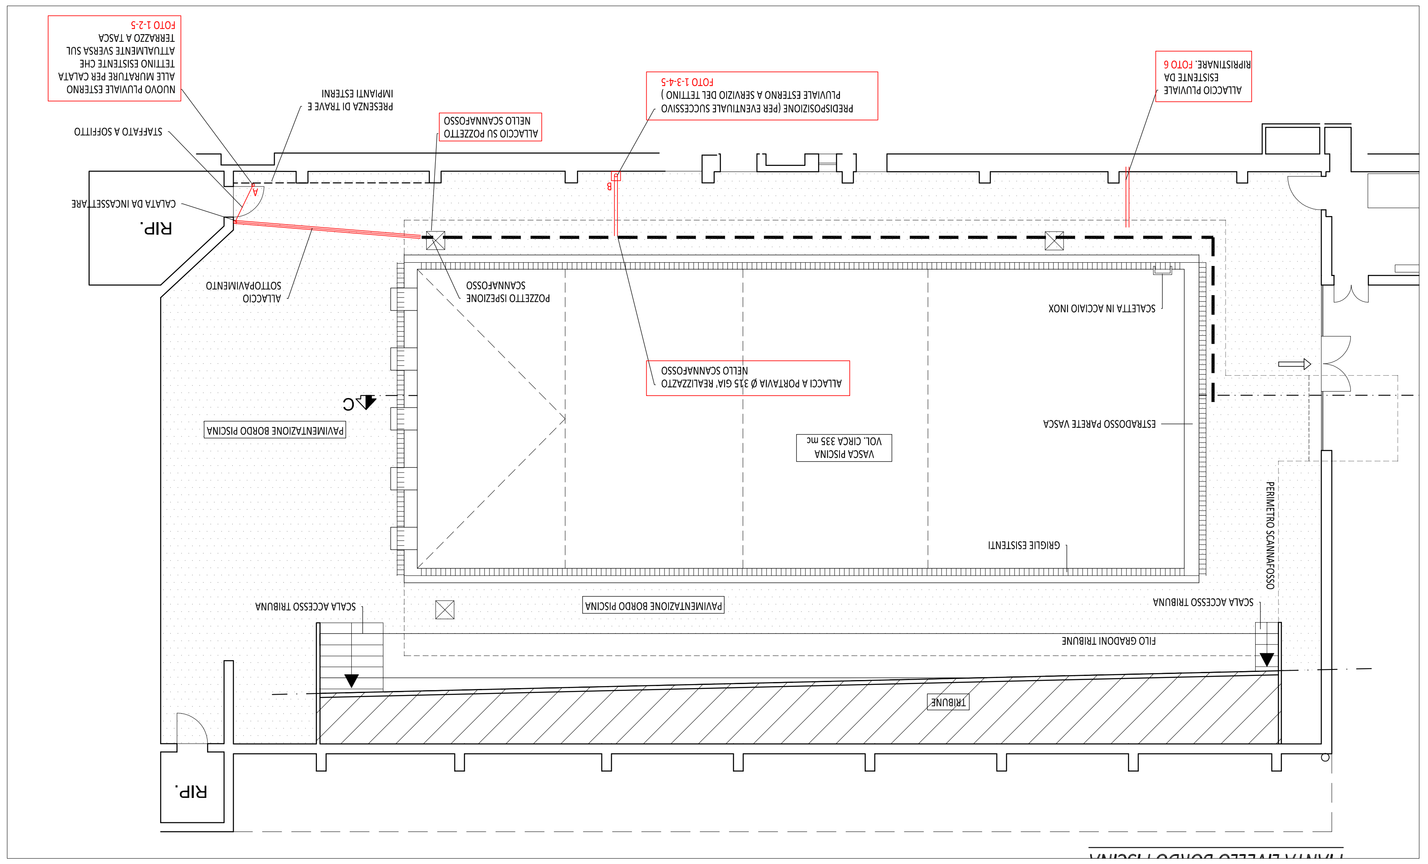

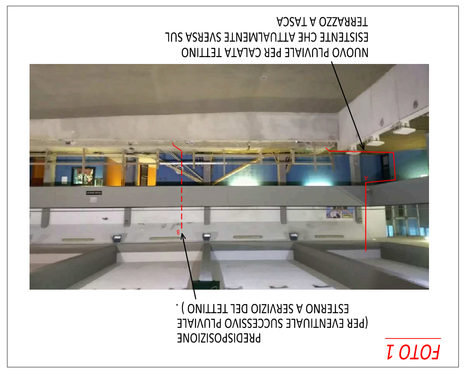

FOTO 1 PREDISPOSIZIONE (PER EVENTUALE SUCCESSIVO PLUVIALE ESTERNO A SERVIZIO DEL TETTINO) . NUOVO PLUVIALE PER CALATA TETTINO ESISTENTE CHE ATTUALMENTE SVERSA SUL TERRAZZO A TASCA

FOTO 2 DETTAGLIO PLUVIALE TETTINO CHE SCARICA NEL TERRAZZINO

OPERE DI VARIANTE N.2

COMMITTENTE : CITTA', METROPOLITANA DI FIRENZE

CITTA' METROPOLITANA DI FIRENZE

PARTE D'OPERA:
■ STRUTTURE
■ ARCHITETTONICO

VARIANTE IN CORSO D'OPERA N.2
ADEGUAMENTO FUNZIONALE PISCINA
LICEO LEONARDO DA VINCI FIRENZE - LOTTO 1

□ STATI TECNICO-ECONOMICA
□ Prog. definitivo
■ Prog. esecutivo

OGGETTO : PLANIMETRIE INTERVENTI VARIANTE E ALLEGATO FOTOGRAFICO (INTERVENTI SU PLUVIALI)

TIPOLOGIA MATERIALI

C.L.S. fondazioni	C.L.S. travi	C.L.S. travi	Acciaio per carpenteria	Acciaio per getti	-	-	-	-	-	-
C.L.S. travi	C.L.S. travi	Solaio tipo	Blocchi in laterizio	Malta cementizia	Resine	Legname	Manufatto			

TUTTI GLI ALTRI DOVRANNO ESSERE RIMOSSI IN CORSO D'OPERA

PROGETTO	data	VAR CORSO D'OPERA	data
DEFINITIVO	Dicembre 2018	-	
ESECUTIVO	Dicembre 2018	Febbraio 2020	

COLLABORATORI: Gianni, Francesco Battista

LICENZE per programmi usati in questo elaborato: AUTOCAD 2018 - 930/1998 (Win 7/8/8.1/10)
LICENZE per programmi usati per la stesura: AUTOCAD (840-00872172/343 ; 1810159981 (Win 7/8/8.1/10)
MASTERSAP cod. 35783 35783 35784
LICENZE per programmi usati per la stesura: NANOSTI cod. 5034 / NANOST cod. 2794

Questo documento appartiene alla studio tecnico Ing. Lapi e pertanto è tutelato dalla legge. E' vietata la riproduzione anche parziale senza espressa autorizzazione scritta. I trasgressori saranno perseguiti per legge

SCALA: 1 : 100

elab n.6

TAV.1_V2

Dott. Ing. Daniele Lapi - Per. Ind. Eligio Bati - Geom. Paolo Canoni

Il Progettista opere edili
- Ing. Daniele Lapi

Il Progettista impianti
Per. Ind. Eligio Bati

Coord. D.lgs 81/2008 in fase di progett.
Geom. Paolo Canoni

Il R.U.P.
Ing. Gian Paolo Cianchi