ALLEGATO A

PERCORSO FOGNARIO
OGGETTO DI ASSERVIMENTO

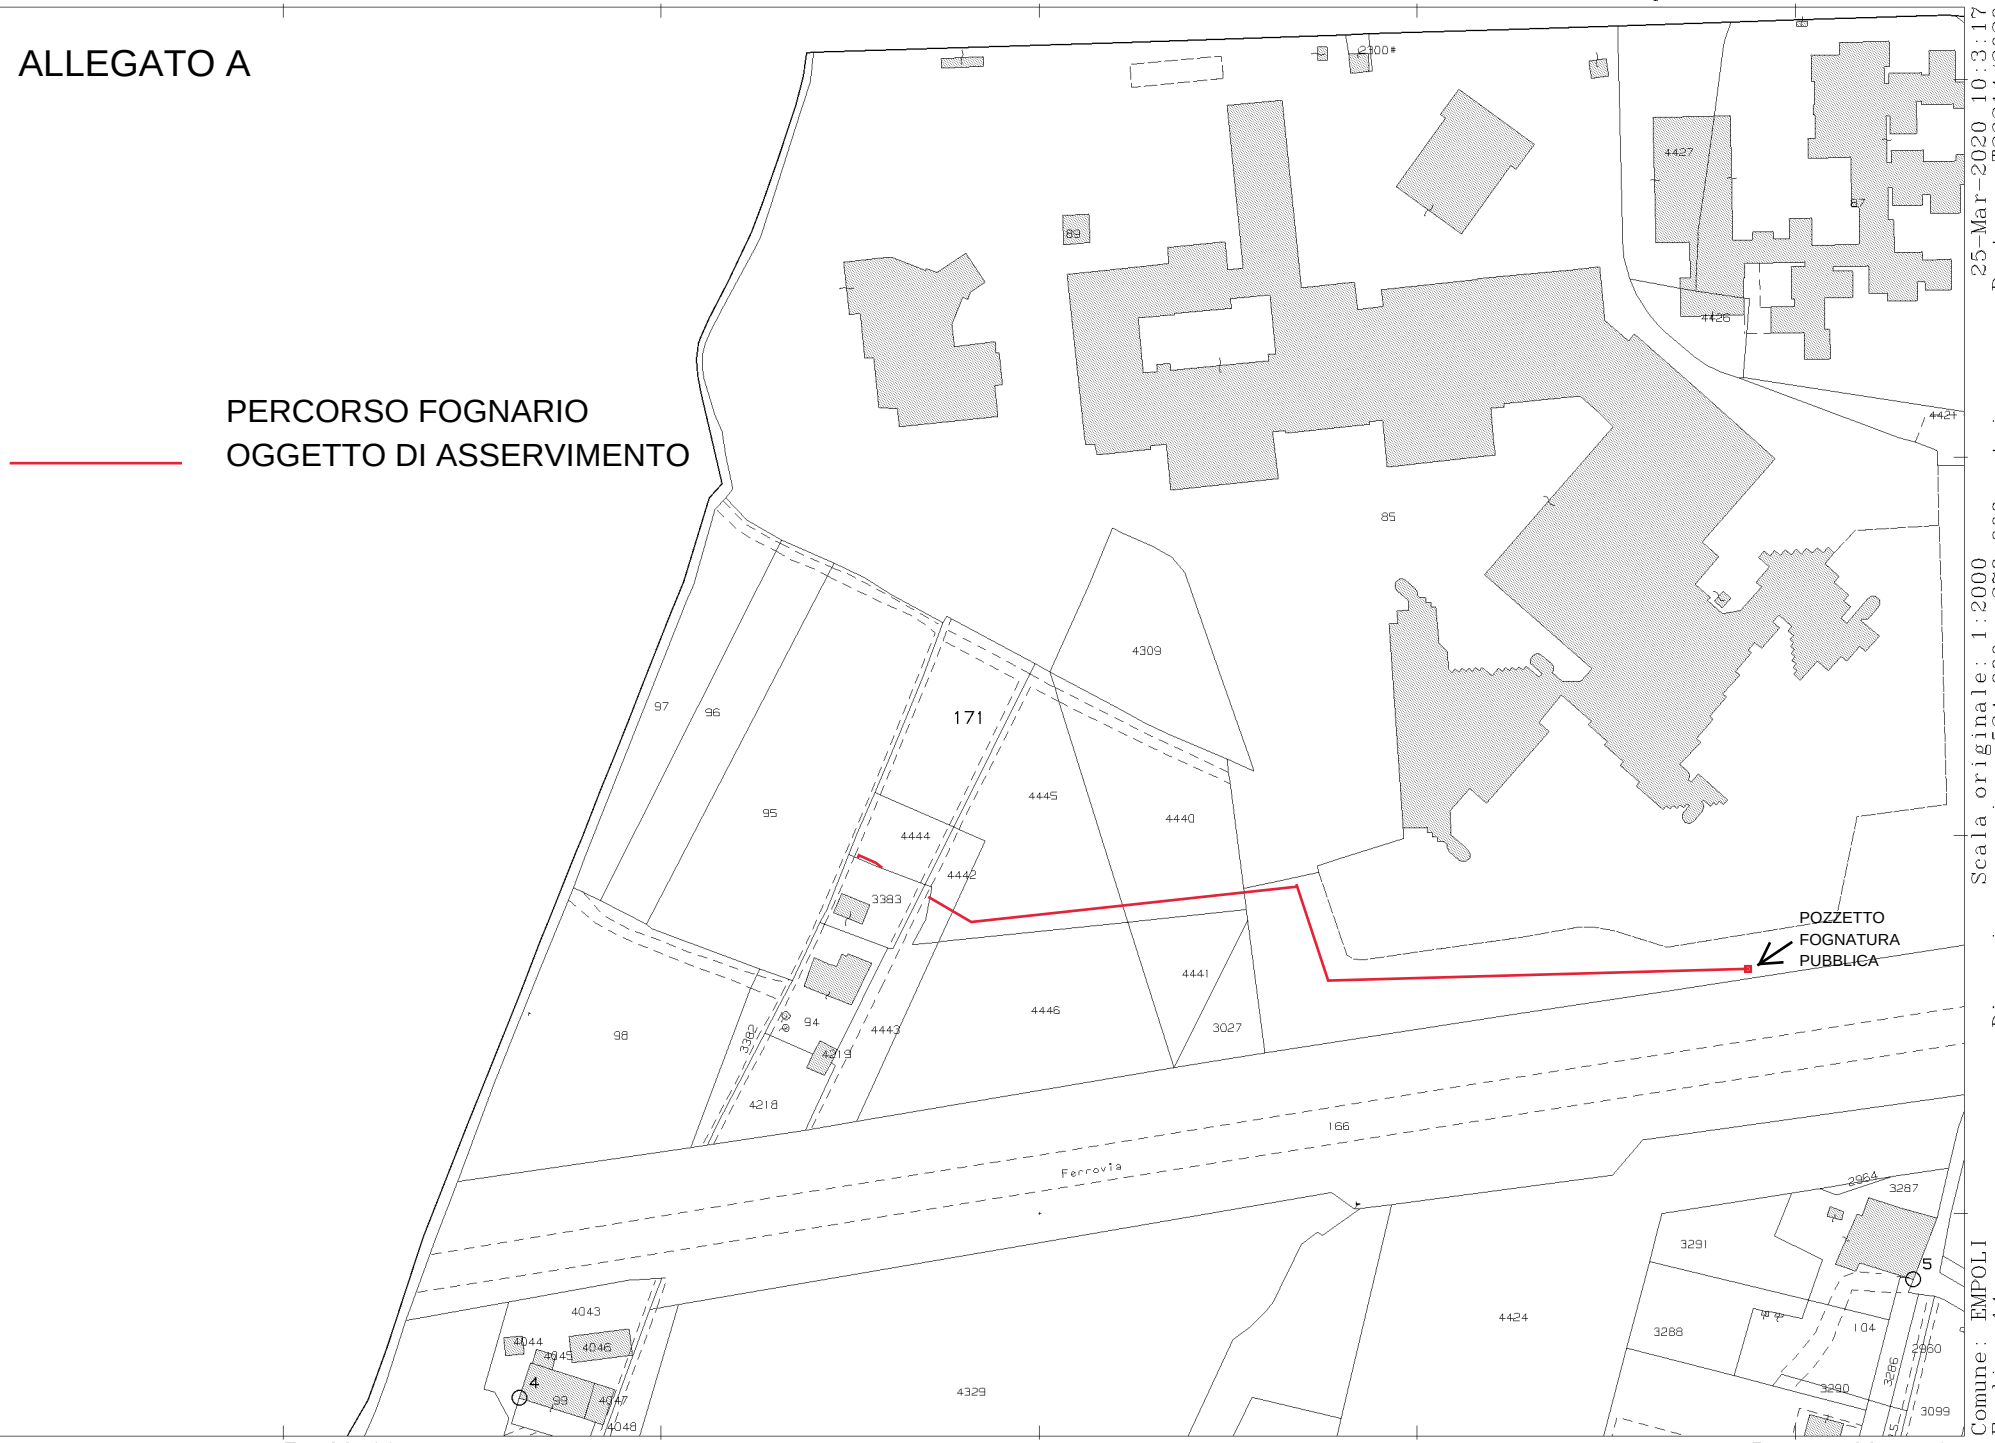

25-Mar-2020 10:3:17
Prot. n. T23214/2020
Scala originale: 1:2000
Dimensione cornice: 534.000 x 378.000 metri
Comune: EMPOLI
Foglio: 14