


ALLEGATO A

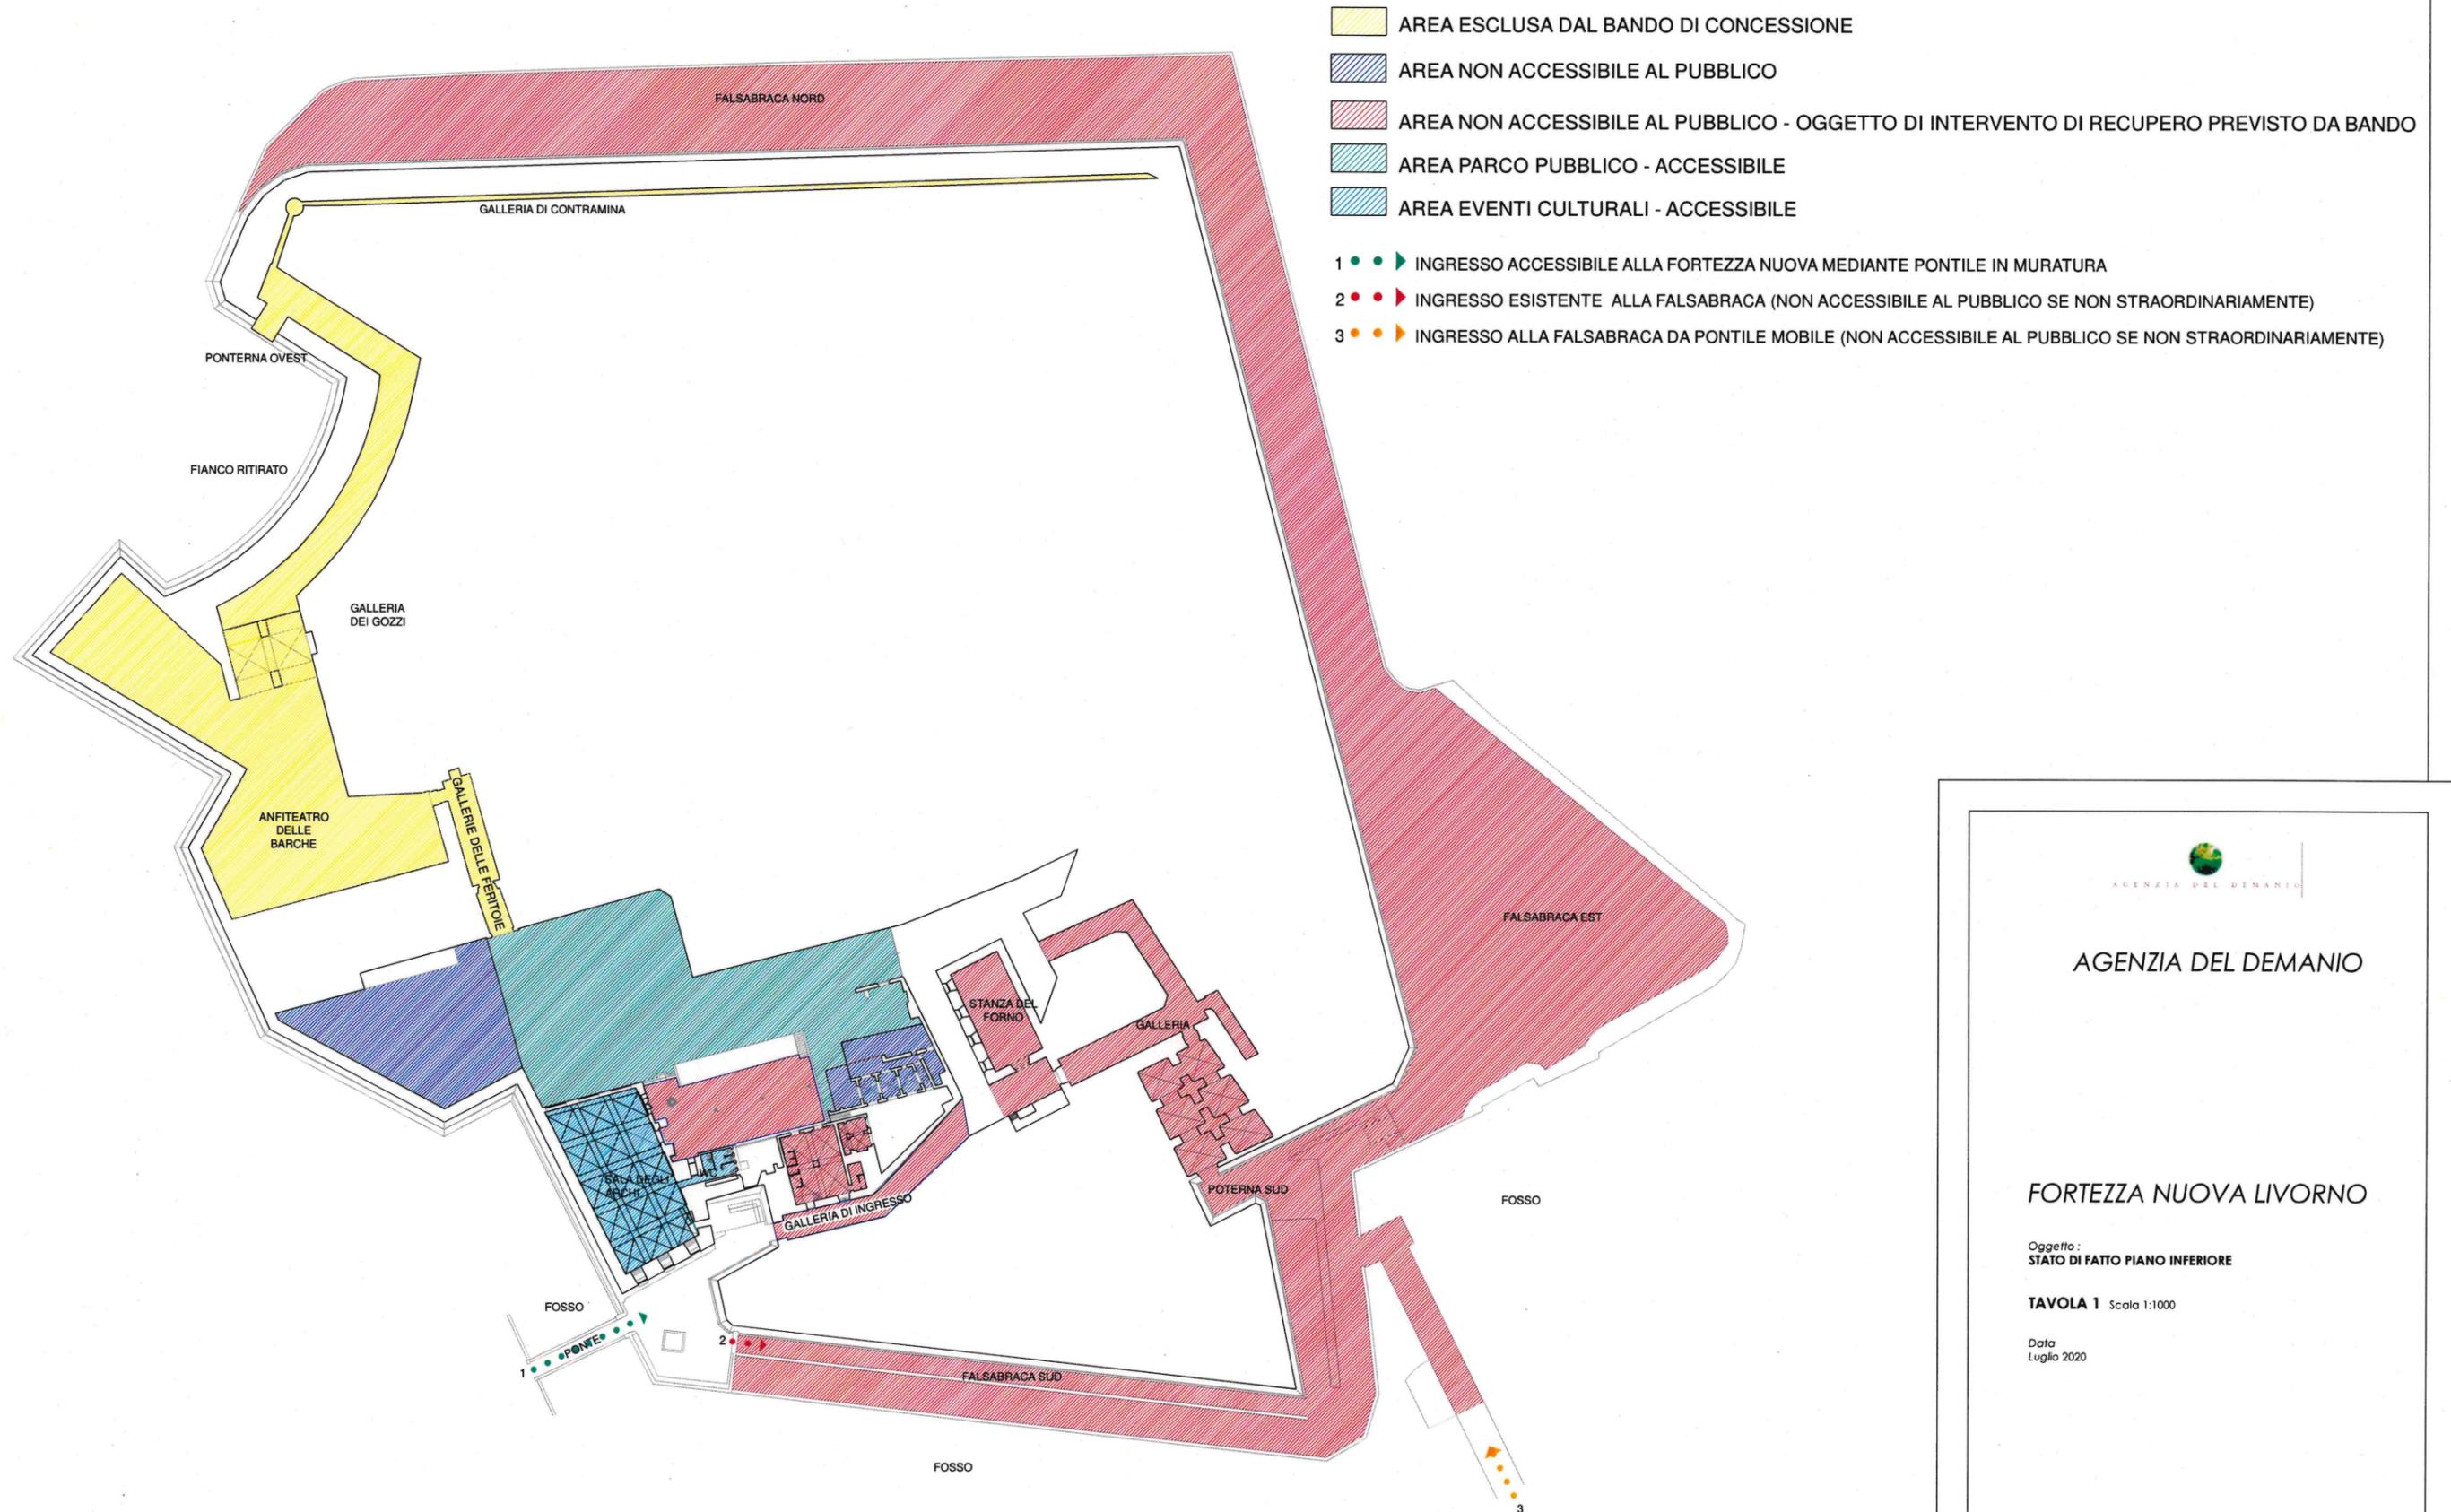

AGENZIA DEL DEMANIO

AGENZIA DEL DEMANIO

FORTEZZA NUOVA LIVORNO

Oggetto:
STATO DI FATTO PIANO INFERIORE

TAVOLA 1 Scala 1:1000

Data
Luglio 2020



- AREA ESCLUSA DAL BANDO DI CONCESSIONE
- AREA NON ACCESSIBILE AL PUBBLICO
- AREA NON ACCESSIBILE AL PUBBLICO - OGGETTO DI INTERVENTO DI RECUPERO PREVISTO DA BANDO
- AREA PARCO PUBBLICO - ACCESSIBILE
- AREA EVENTI CULTURALI - ACCESSIBILE



AGENZIA DEL DEMANIO

AGENZIA DEL DEMANIO

FORTEZZA NUOVA LIVORNO

Oggetto:
STATO DI FATTO PIANO SUPERIORE

TAVOLA 2 Scala 1:1000

Data
Luglio 2020