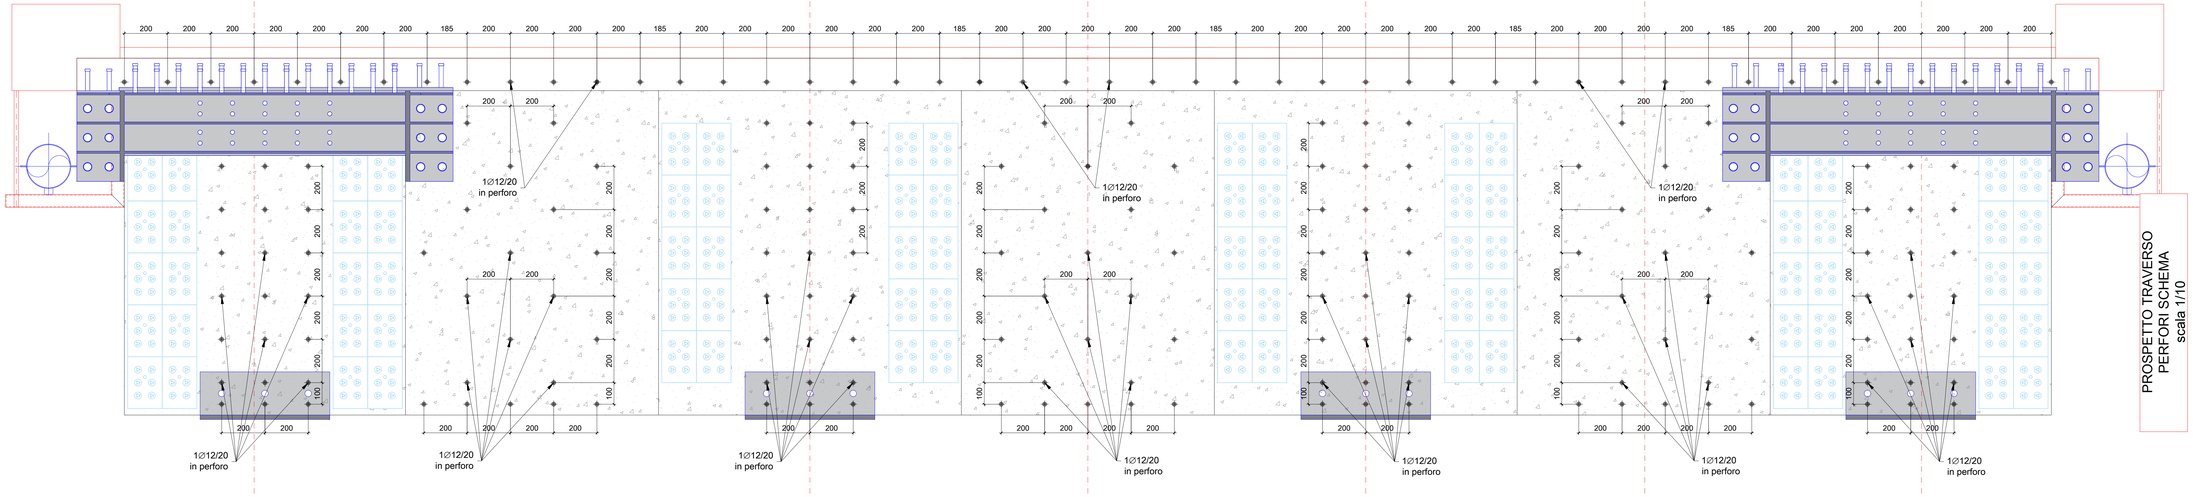

PROSPETTO TRAVERSO
PERFORI SCHEMA
scala 1/10

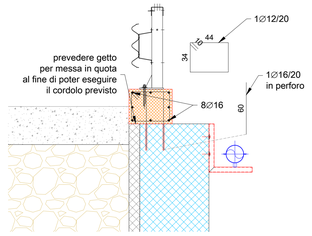

CORDOLO SPALLE
scala 1/50

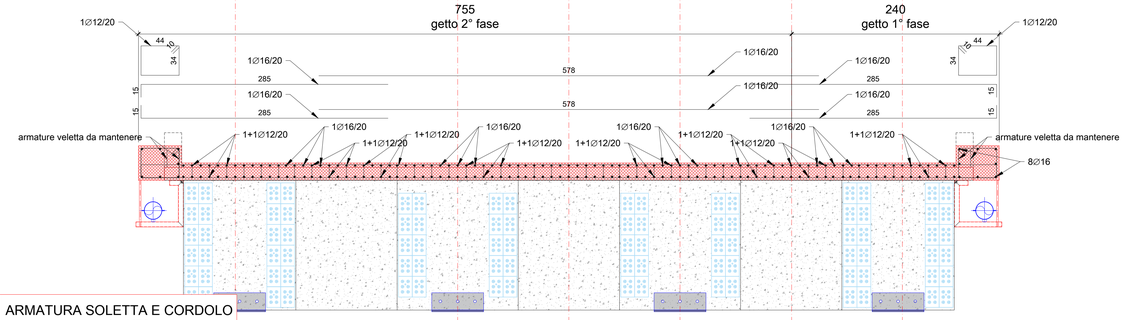

ARMATURA SOLETTA E CORDOLO
scala 1/50

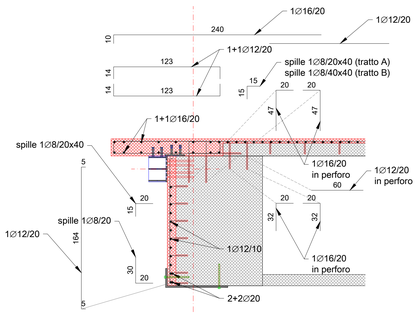

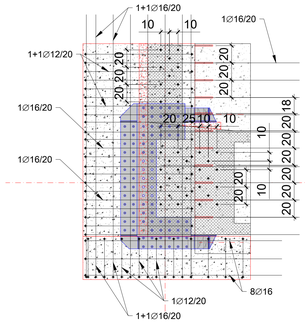

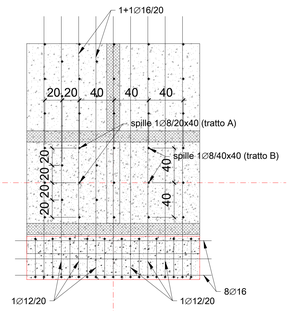

ARMATURA MURO PARAGHIAIA
scala 1/50

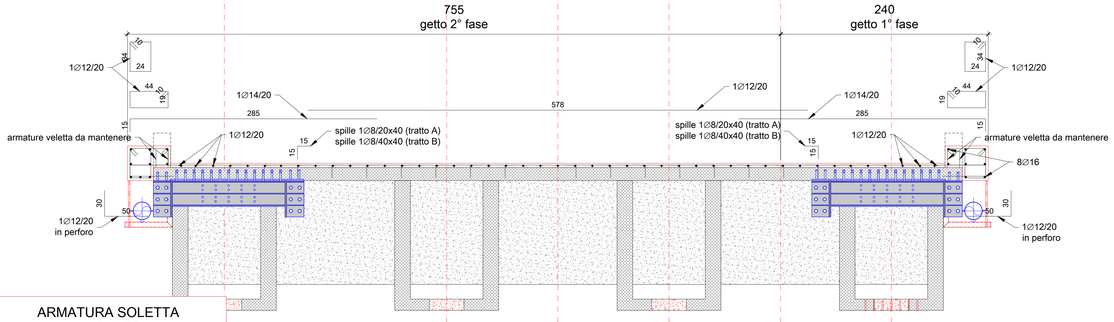

ARMATURA SOLETTA
scala 1/50

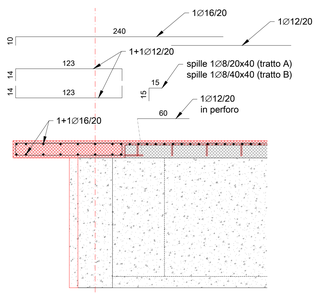

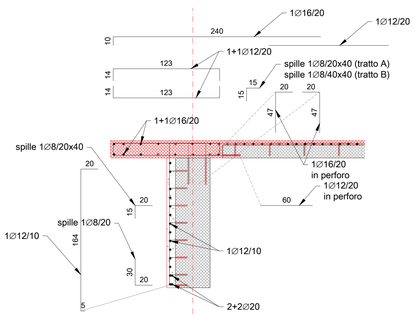

ARMATURA SOLETTA E CORDOLO
scala 1/50

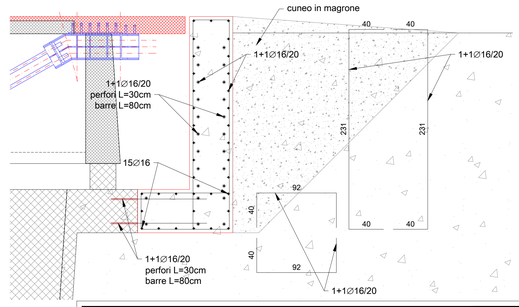

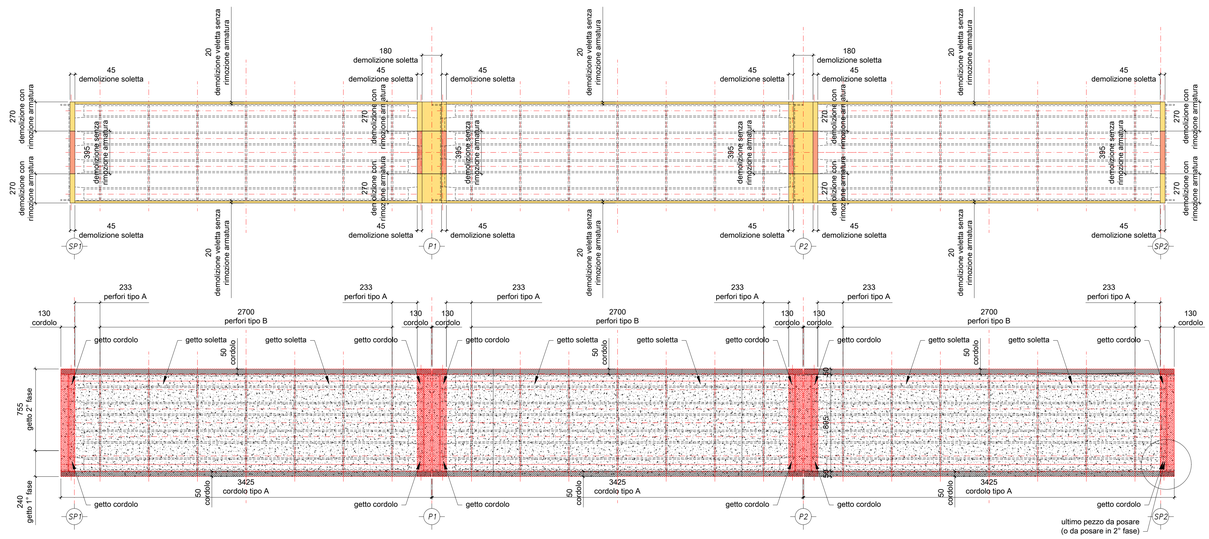

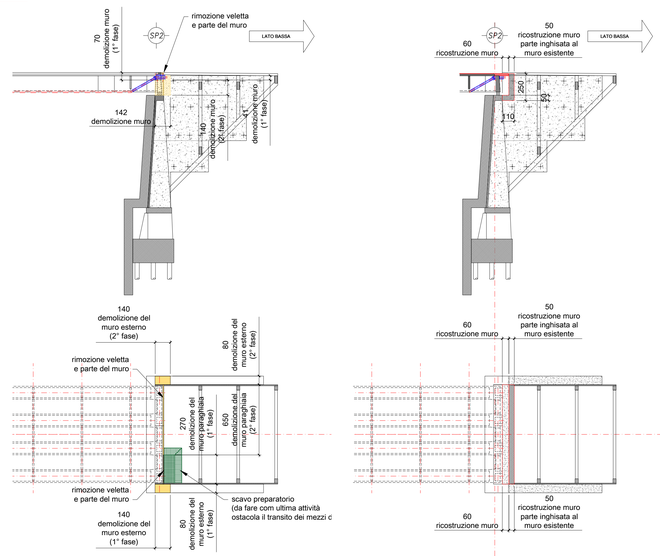

DEMOLIZIONI E RICOSTRUZIONI
MURO PARAGHIAIA
scala 1/200

CITTÀ METROPOLITANA DI FIRENZE
DIPARTIMENTO SVILUPPO
AREA TERRITORIALE

INTERVENTO DI RISANAMENTO
DELL'IMPALCATO DEL PONTE SUL FIUME ARNO
TRA LE LOCALITA' MARCIGNANA E BASSA
SULLA S.P. 11 PISANA PER FUCECCHIO

CIG: Z3E2B2A40D

PROGETTO DEFINITIVO/ESECUTIVO

INTERVENTO SPALLA LATO BASSA
ITNERVENTTI SU CORDOLI E SOLETTA
DETTAGLIO PERFORI

TAVOLA N.
S.05
SCALA VARIE

NOME FILE: S.05-09 dettagli progetto

C.U.P.: *PRATICA N.*

Data redazione elaborato:
Giugno 2020

R.U.P.: Ing. Carlo Ferrante

PROGETTISTA:
Ing. Lorenzo Panerai
Via del Porcellatico, 17
59100 Prato

COLLABORATORI:
ACS Ingegneri
Via Catani 28/c 59100 Prato

CSP (SICUREZZA):
Ing. Monica Fiorillo
Viale Montegrappa, 177
59100 Prato

Percorso: \\SERVER2019\Users\ACS\Documenti\Data\DIA\Commesse aperte\19001 - Città Metropolitana Ponte alt Motta Arno\5. intervento impalcato\dwg\2-2020.06.20 revisione generale emissione\modificati