NOTA ESECUTIVA:
1. I PEZZI DI CARPENTERIA DEVONO ESSERE RIGEOMETRIZZATI (MEDIANTE RILIEVO DI DETTAGLIO) DURANTE I LAVORI
2. I PEZZI DI CARPENTERIA DEVONO ESSERE POSATI UNA VOLTA TRATTATE LE TRAVI (TRATTAMENTO CORTICALE PREVISTO)
3. SE NECESSARIO PRIMA DELLA POSA DEI PEZZI OCCORRE RETTIFICARE LE SUPERFICI IN MODO CHE SIA GARANTITA LA PERFETTA ADESIONE DA PEZZO DI CARPENTERIA E SUPPORTO IN C.A.

VISTE DA INTERNO DELL'IMPALCATO

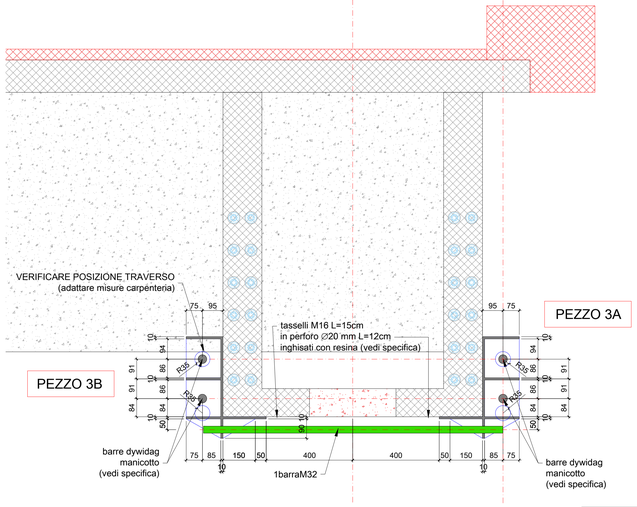

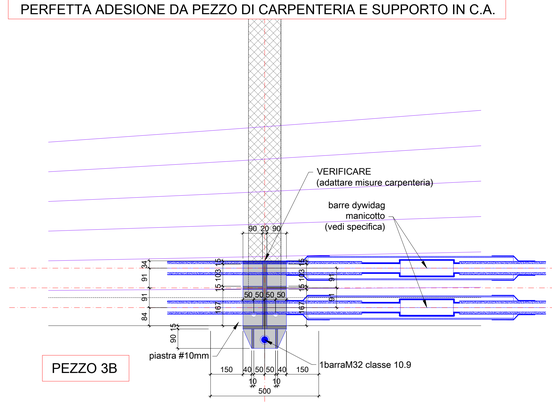

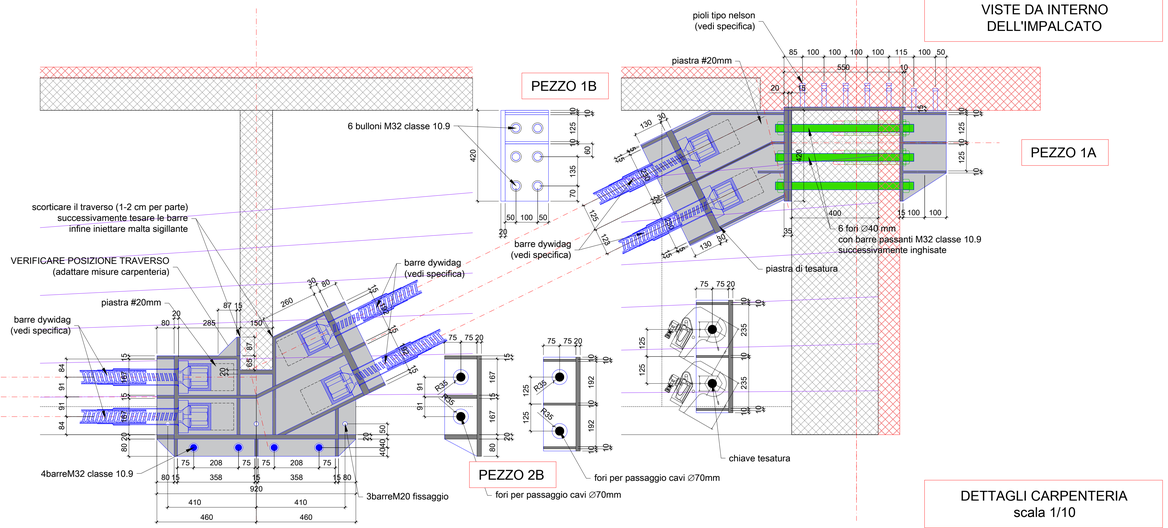

DETTAGLI CARPENTERIA
scala 1/10

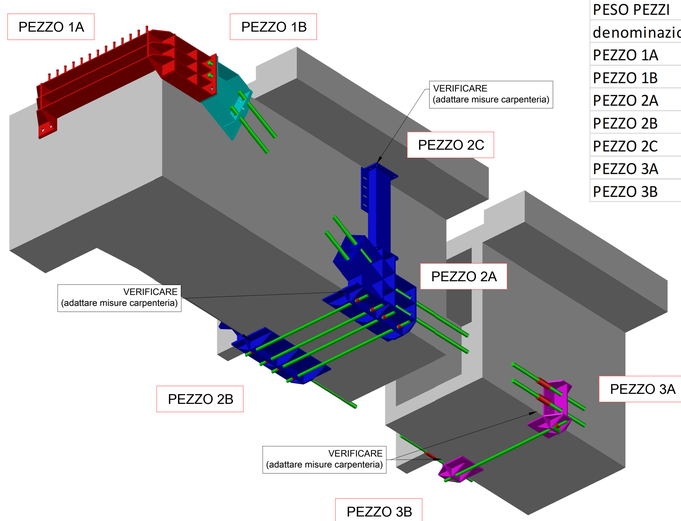

PESO PEZZI	
denominazione	peso (kg)
PEZZO 1A	350
PEZZO 1B	125
PEZZO 2A	245
PEZZO 2B	260
PEZZO 2C	75
PEZZO 3A	50
PEZZO 3B	50

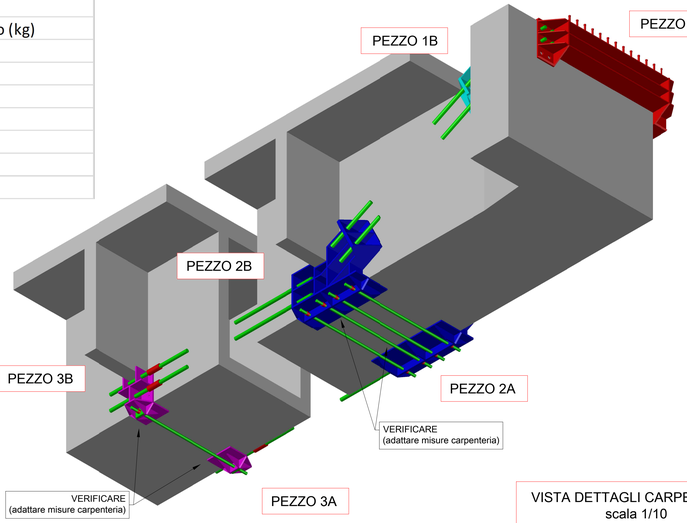

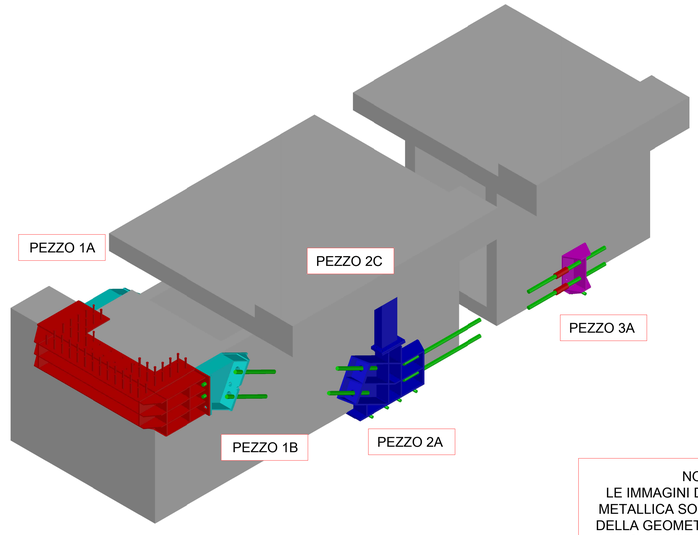

VISTA DETTAGLI CARPENTERIA
scala 1/10

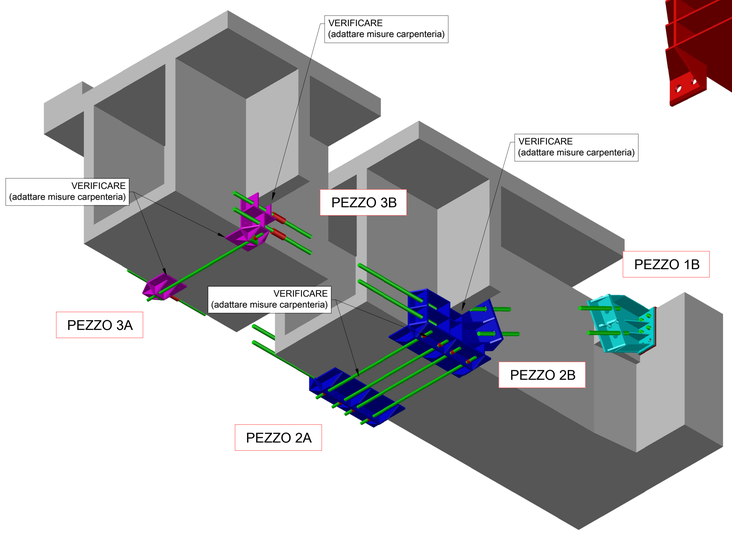

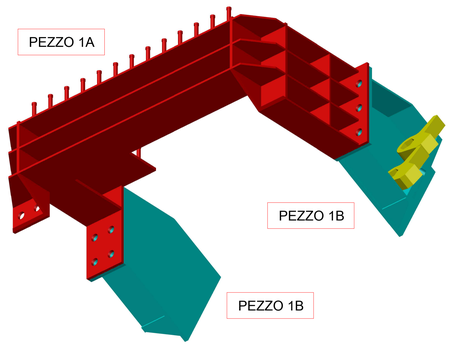

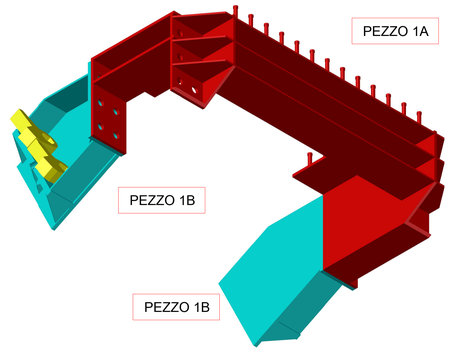

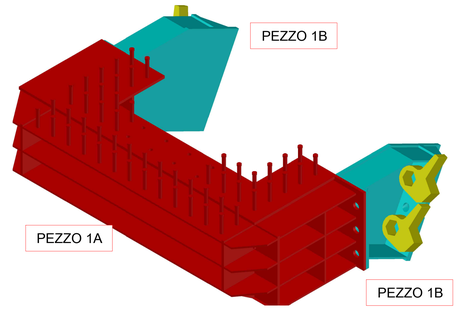

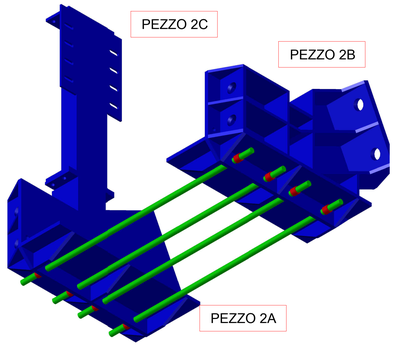

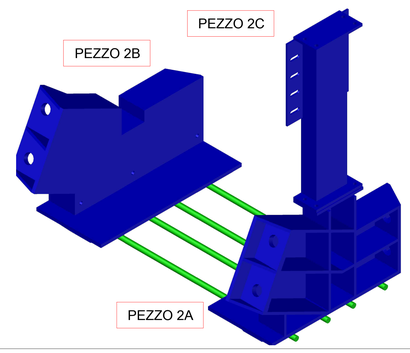

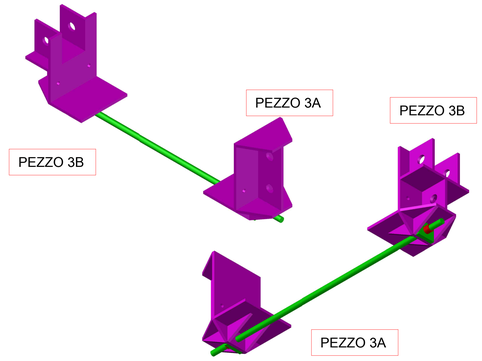

NOTA GENERALE:
LE IMMAGINI DEI PEZZI DI CARPENTERIA METALLICA SONO SOLO RAPPRESETATIVE DELLA GEOMETRIA GENERALE E POSSONO ANCHE DIFFERIRE PER DIMENSIONI DAI PEZZI REALI E QUINDI PER I DETTAGLI FARE RIFERIMENTO AI DISEGNI

CITTA METROPOLITANA DI FIRENZE
DIPARTIMENTO SVILUPPO AREA TERRITORIALE

INTERVENTO DI RISANAMENTO DELL'IMPALCATO DEL PONTE SUL FIUME ARNO TRA LE LOCALITA' MARCIGNANA E BASSA SULLA S.P. 11 PISANA PER FUCECCHIO

CIG: Z3E2B2A40D

PROGETTO DEFINITIVO/ESECUTIVO

INTERVENTO RINFORZO TRAVI ESTERNE DETTAGLI E VISTE

TAVOLA N. ***S.07***

SCALA 1: 10

NOME FILE: S.05-09 dettagli progetto

Data redazione elaborato: ***Giugno 2020***

C.U.P.: *PRATICA N.*

R.U.P.: Ing. Carlo Ferrante

PROGETTISTA:
Ing. Lorenzo Panerai
Via del Porcellatico, 17
59100 Prato

COLLABORATORI:
ACS Ingegneri
Via Catani 28/c 59100 Prato

CSP (SICUREZZA):
Ing. Monica Fiorillo
Viale Montegrappa, 177
59100 Prato

Percorso: \\SERVER2019\Users\ACS\Documents\Data\DVA\Commesse aperte\19001 - Città Metropolitana Ponte all Motta Arno\5. Intervento impalcato\output\2020.06.20 revisione generale emissione\modifiche