

# Istituto "RUSSELL-NEWTON"

## LAVORI DI REALIZZAZIONE NUOVI SPAZI DIDATTICI



Via Fabrizio De André 6  
50018 Scandicci - FIRENZE

PROPRIETÀ:  
**CITTÀ METROPOLITANA  
DI FIRENZE**

LEGALE RAPPRESENTANTE:  
RESPONSABILE DELLA DIREZIONE  
Ing. Gianni Paolo Cianchi

CITTÀ METROPOLITANA DI FIRENZE Direzione Edilizia

responsabile del procedimento  
Ing. Gianni Paolo Cianchi

PROGETTISTA:  
geom. Daniele Brunori

progetto sicurezza:  
geom. Chiara Milli

computi metrici:  
geom. Chiara Milli

DISEGNATORE:  
Luciana Pinzani

PROGETTO ESECUTIVO


PIANTE  
Scala 1:100

elaborato n°

**AR**





data: Luglio 2020  
REVISIONE:

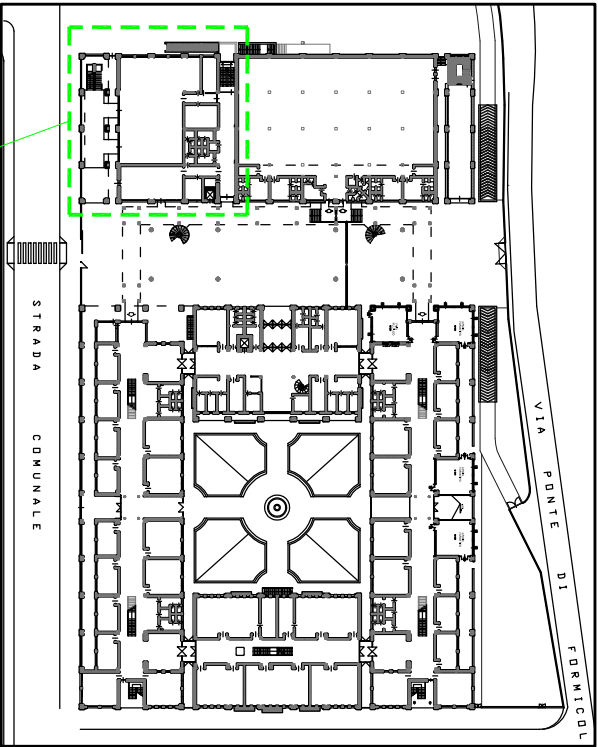


ZONA INTERESSATA DALL'INTERVENTO


STATO ATTUALE

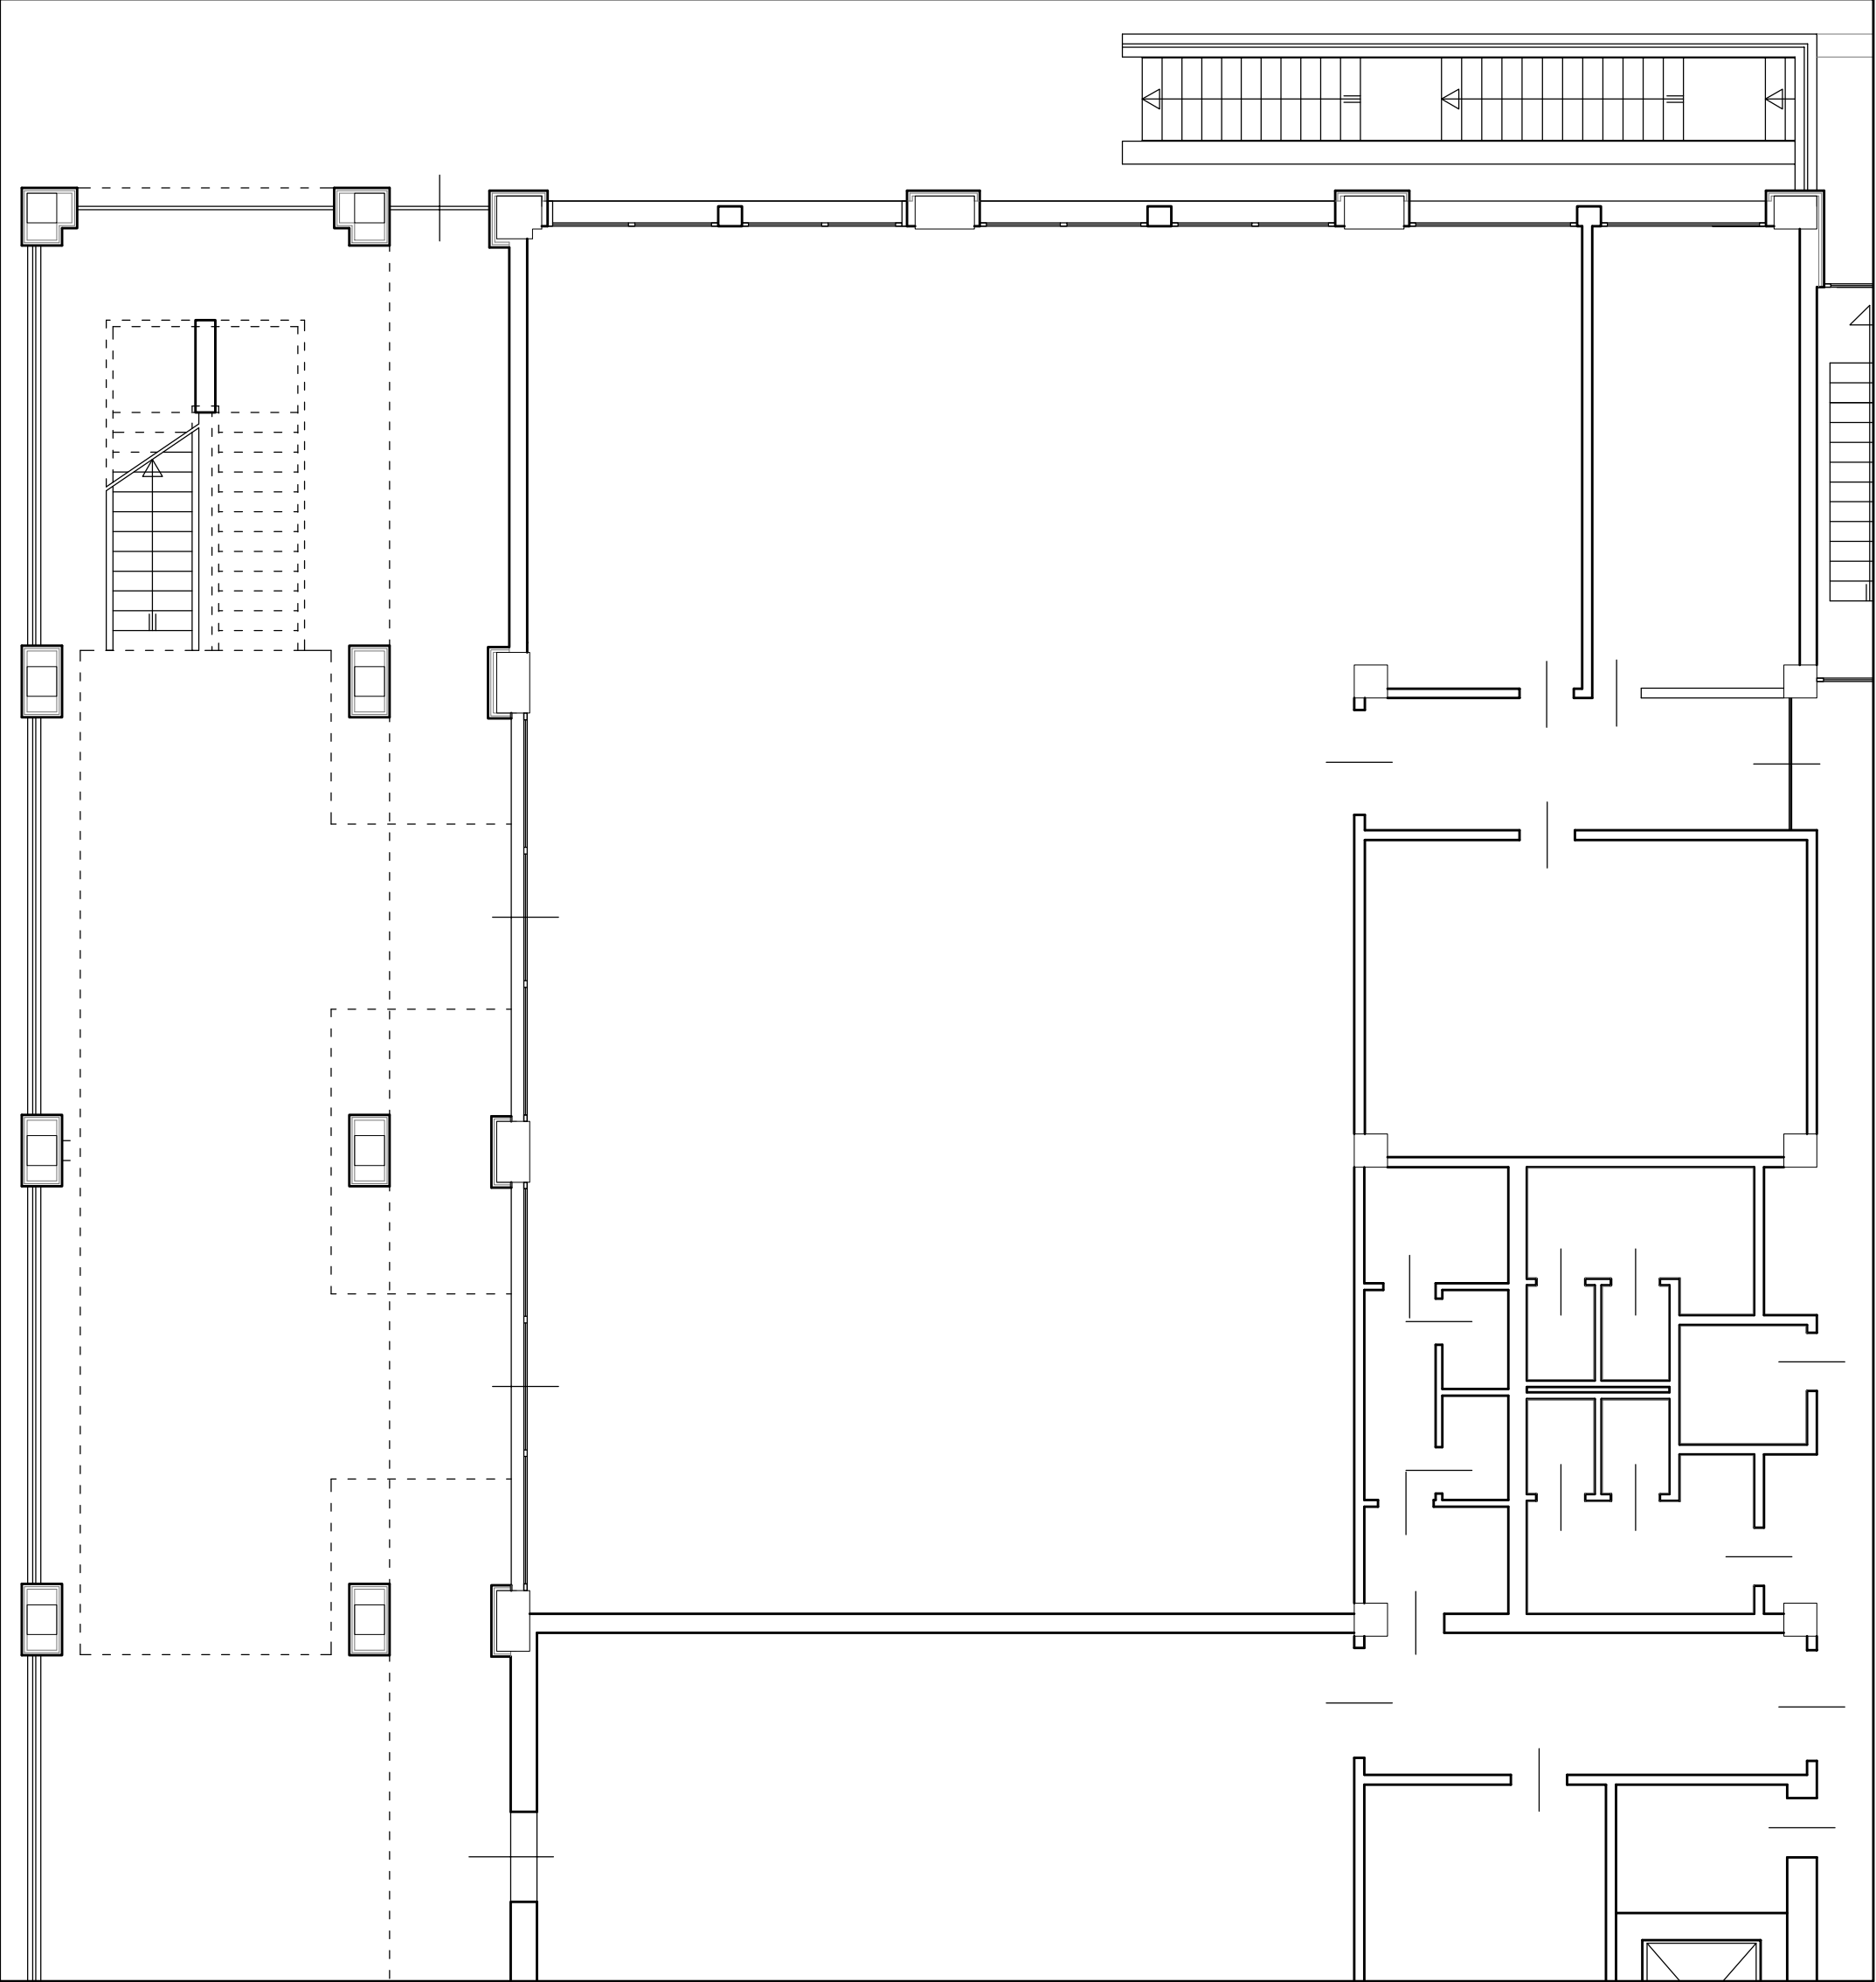

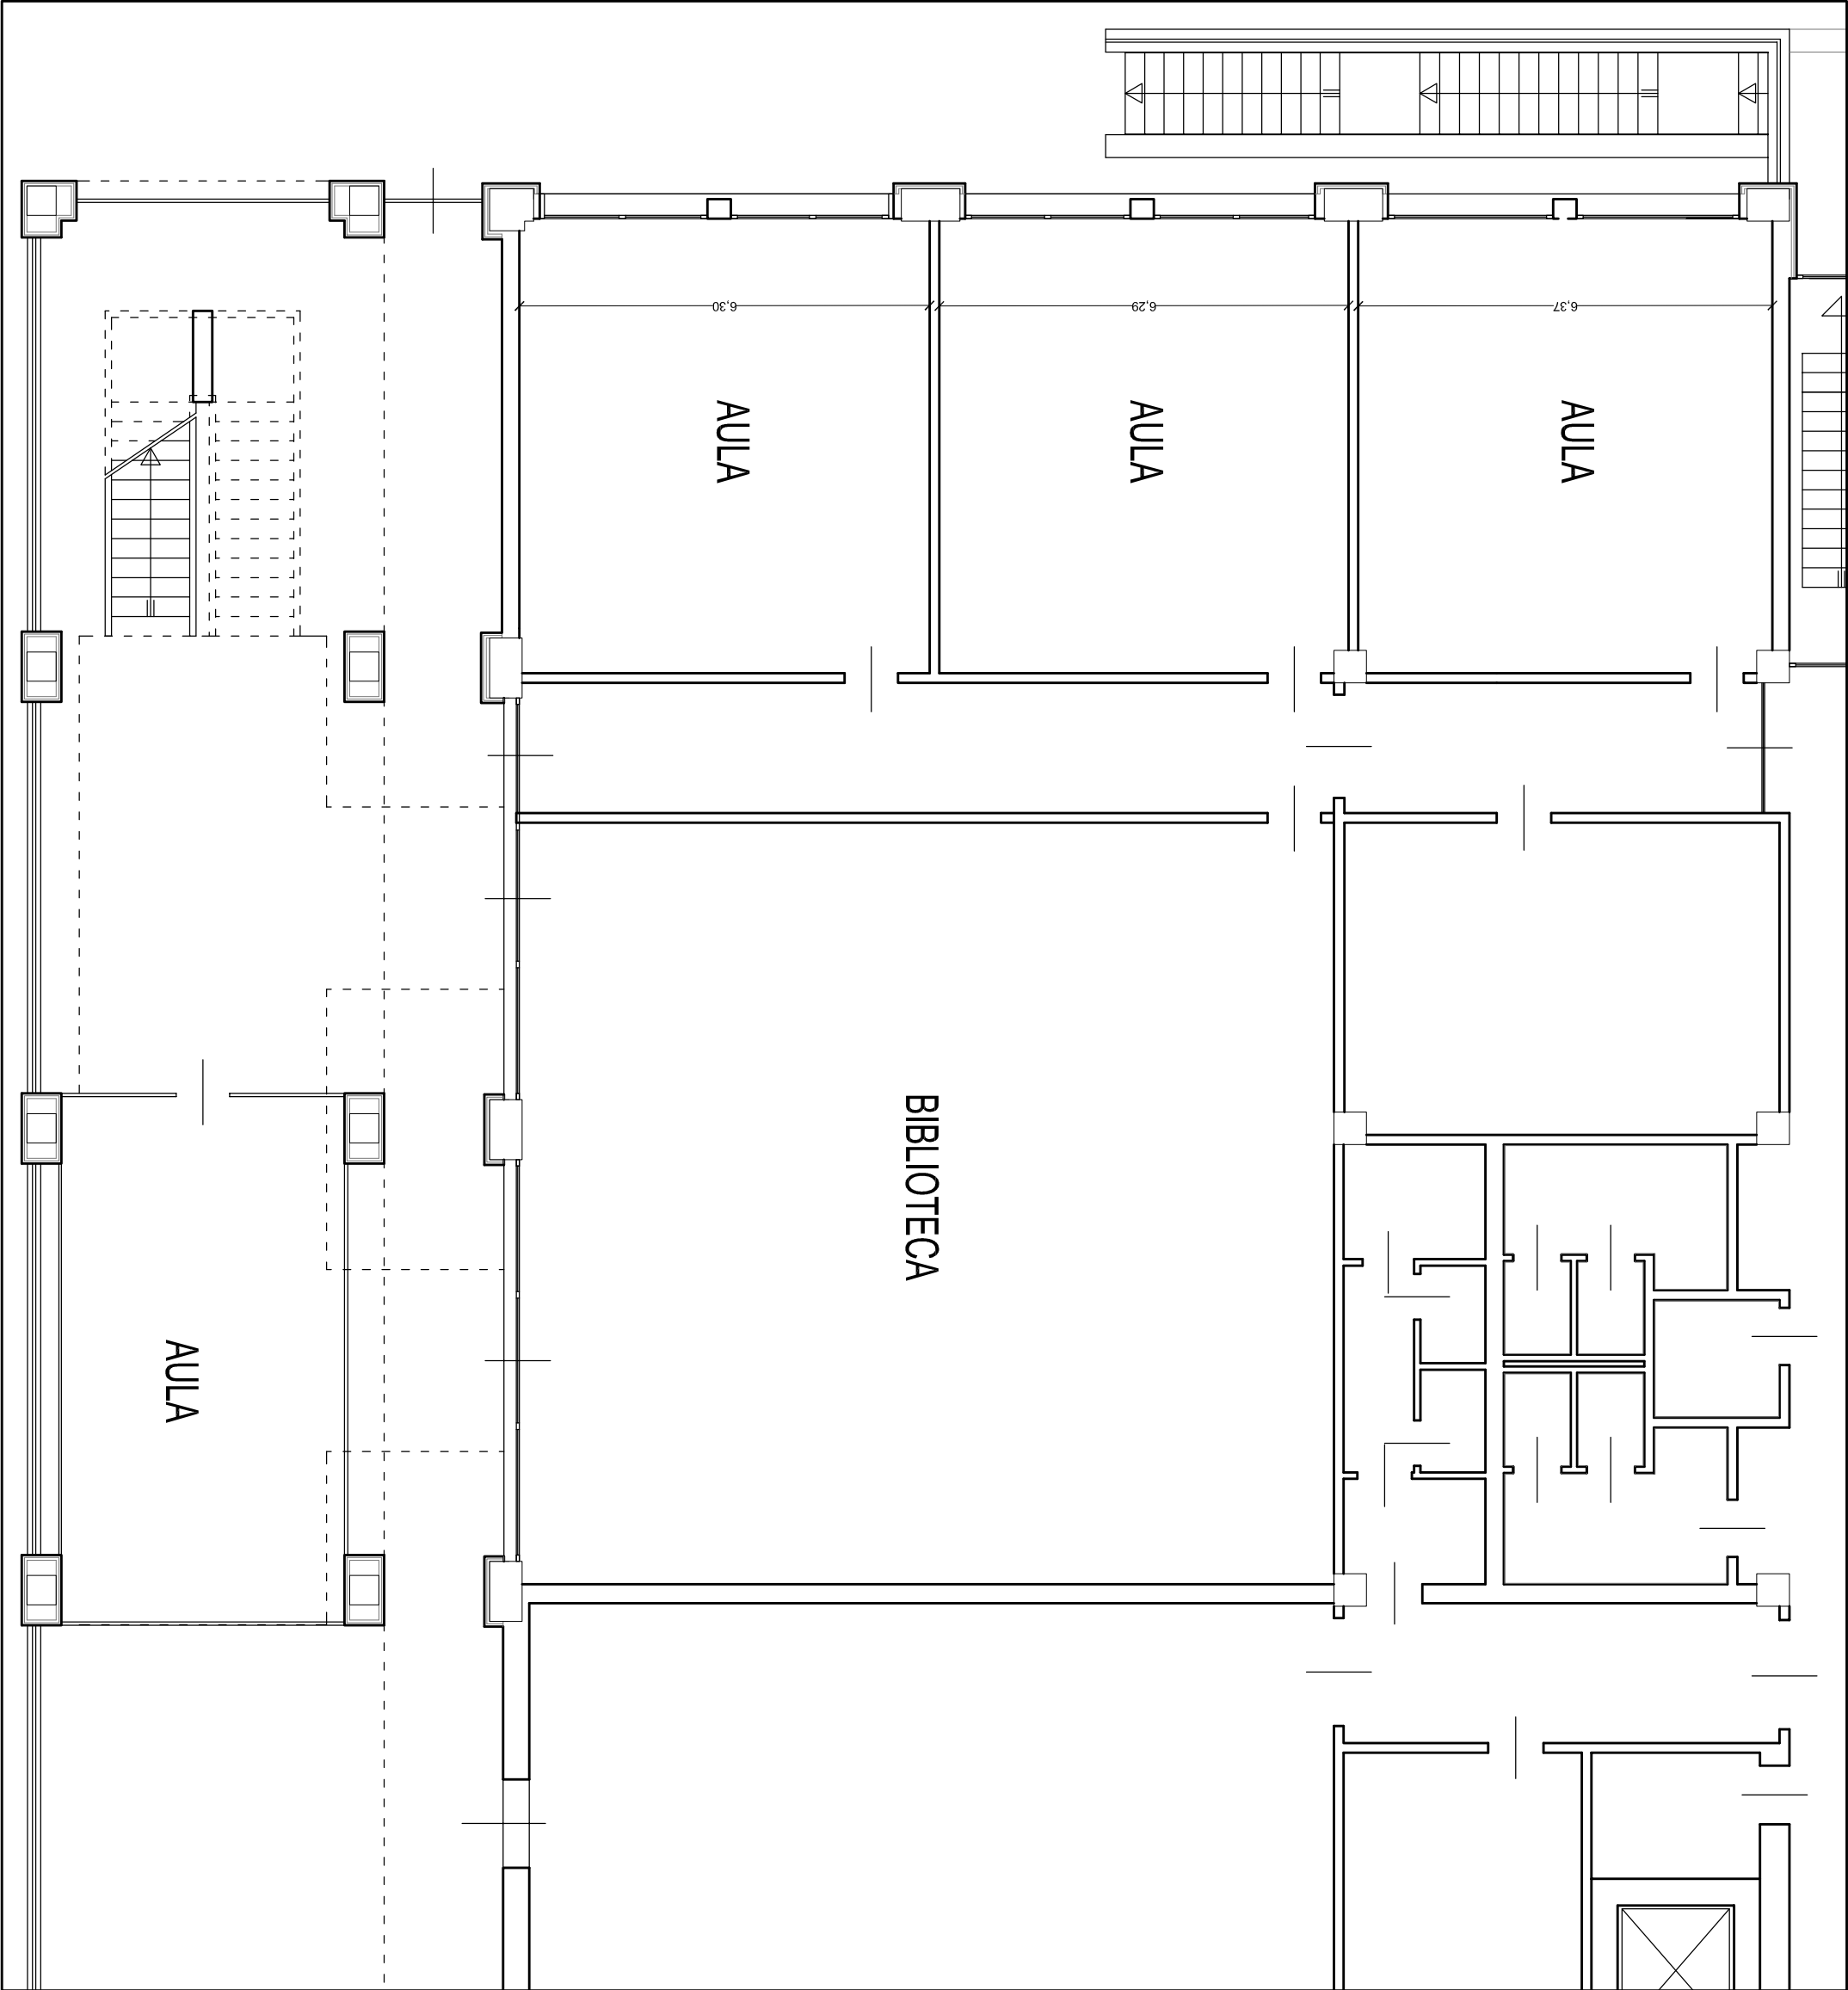

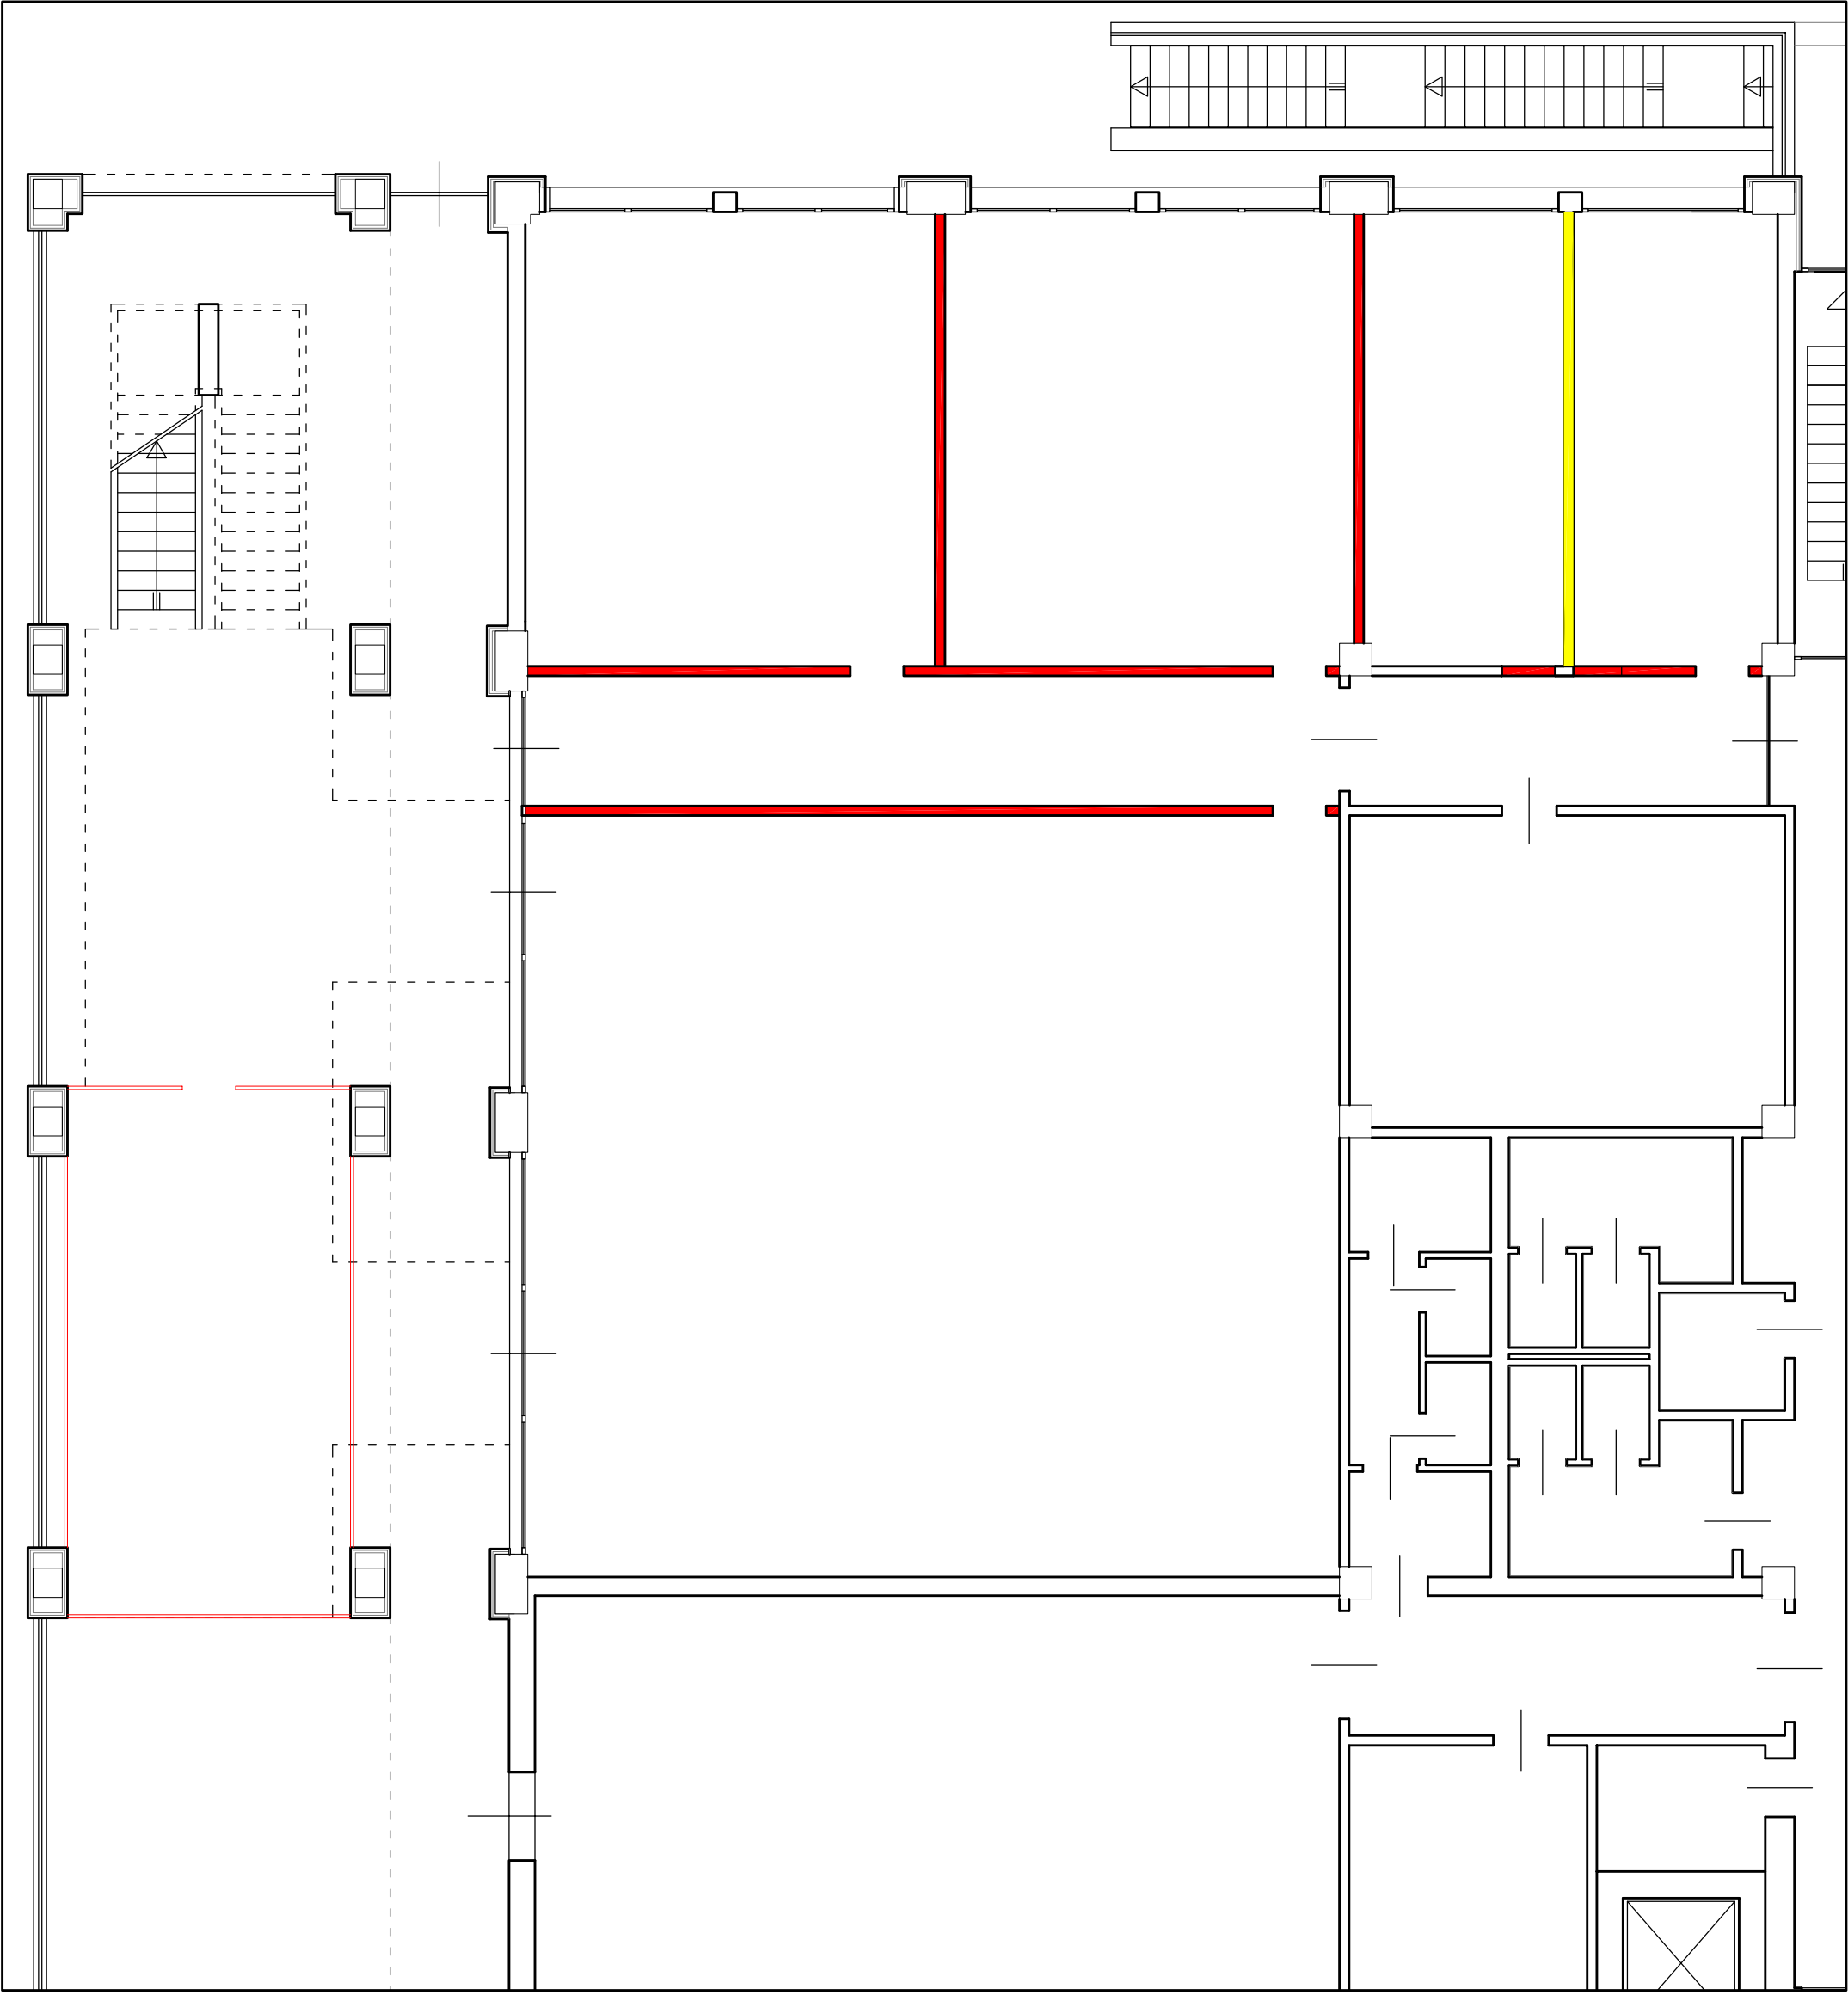

PIANO SECONDO

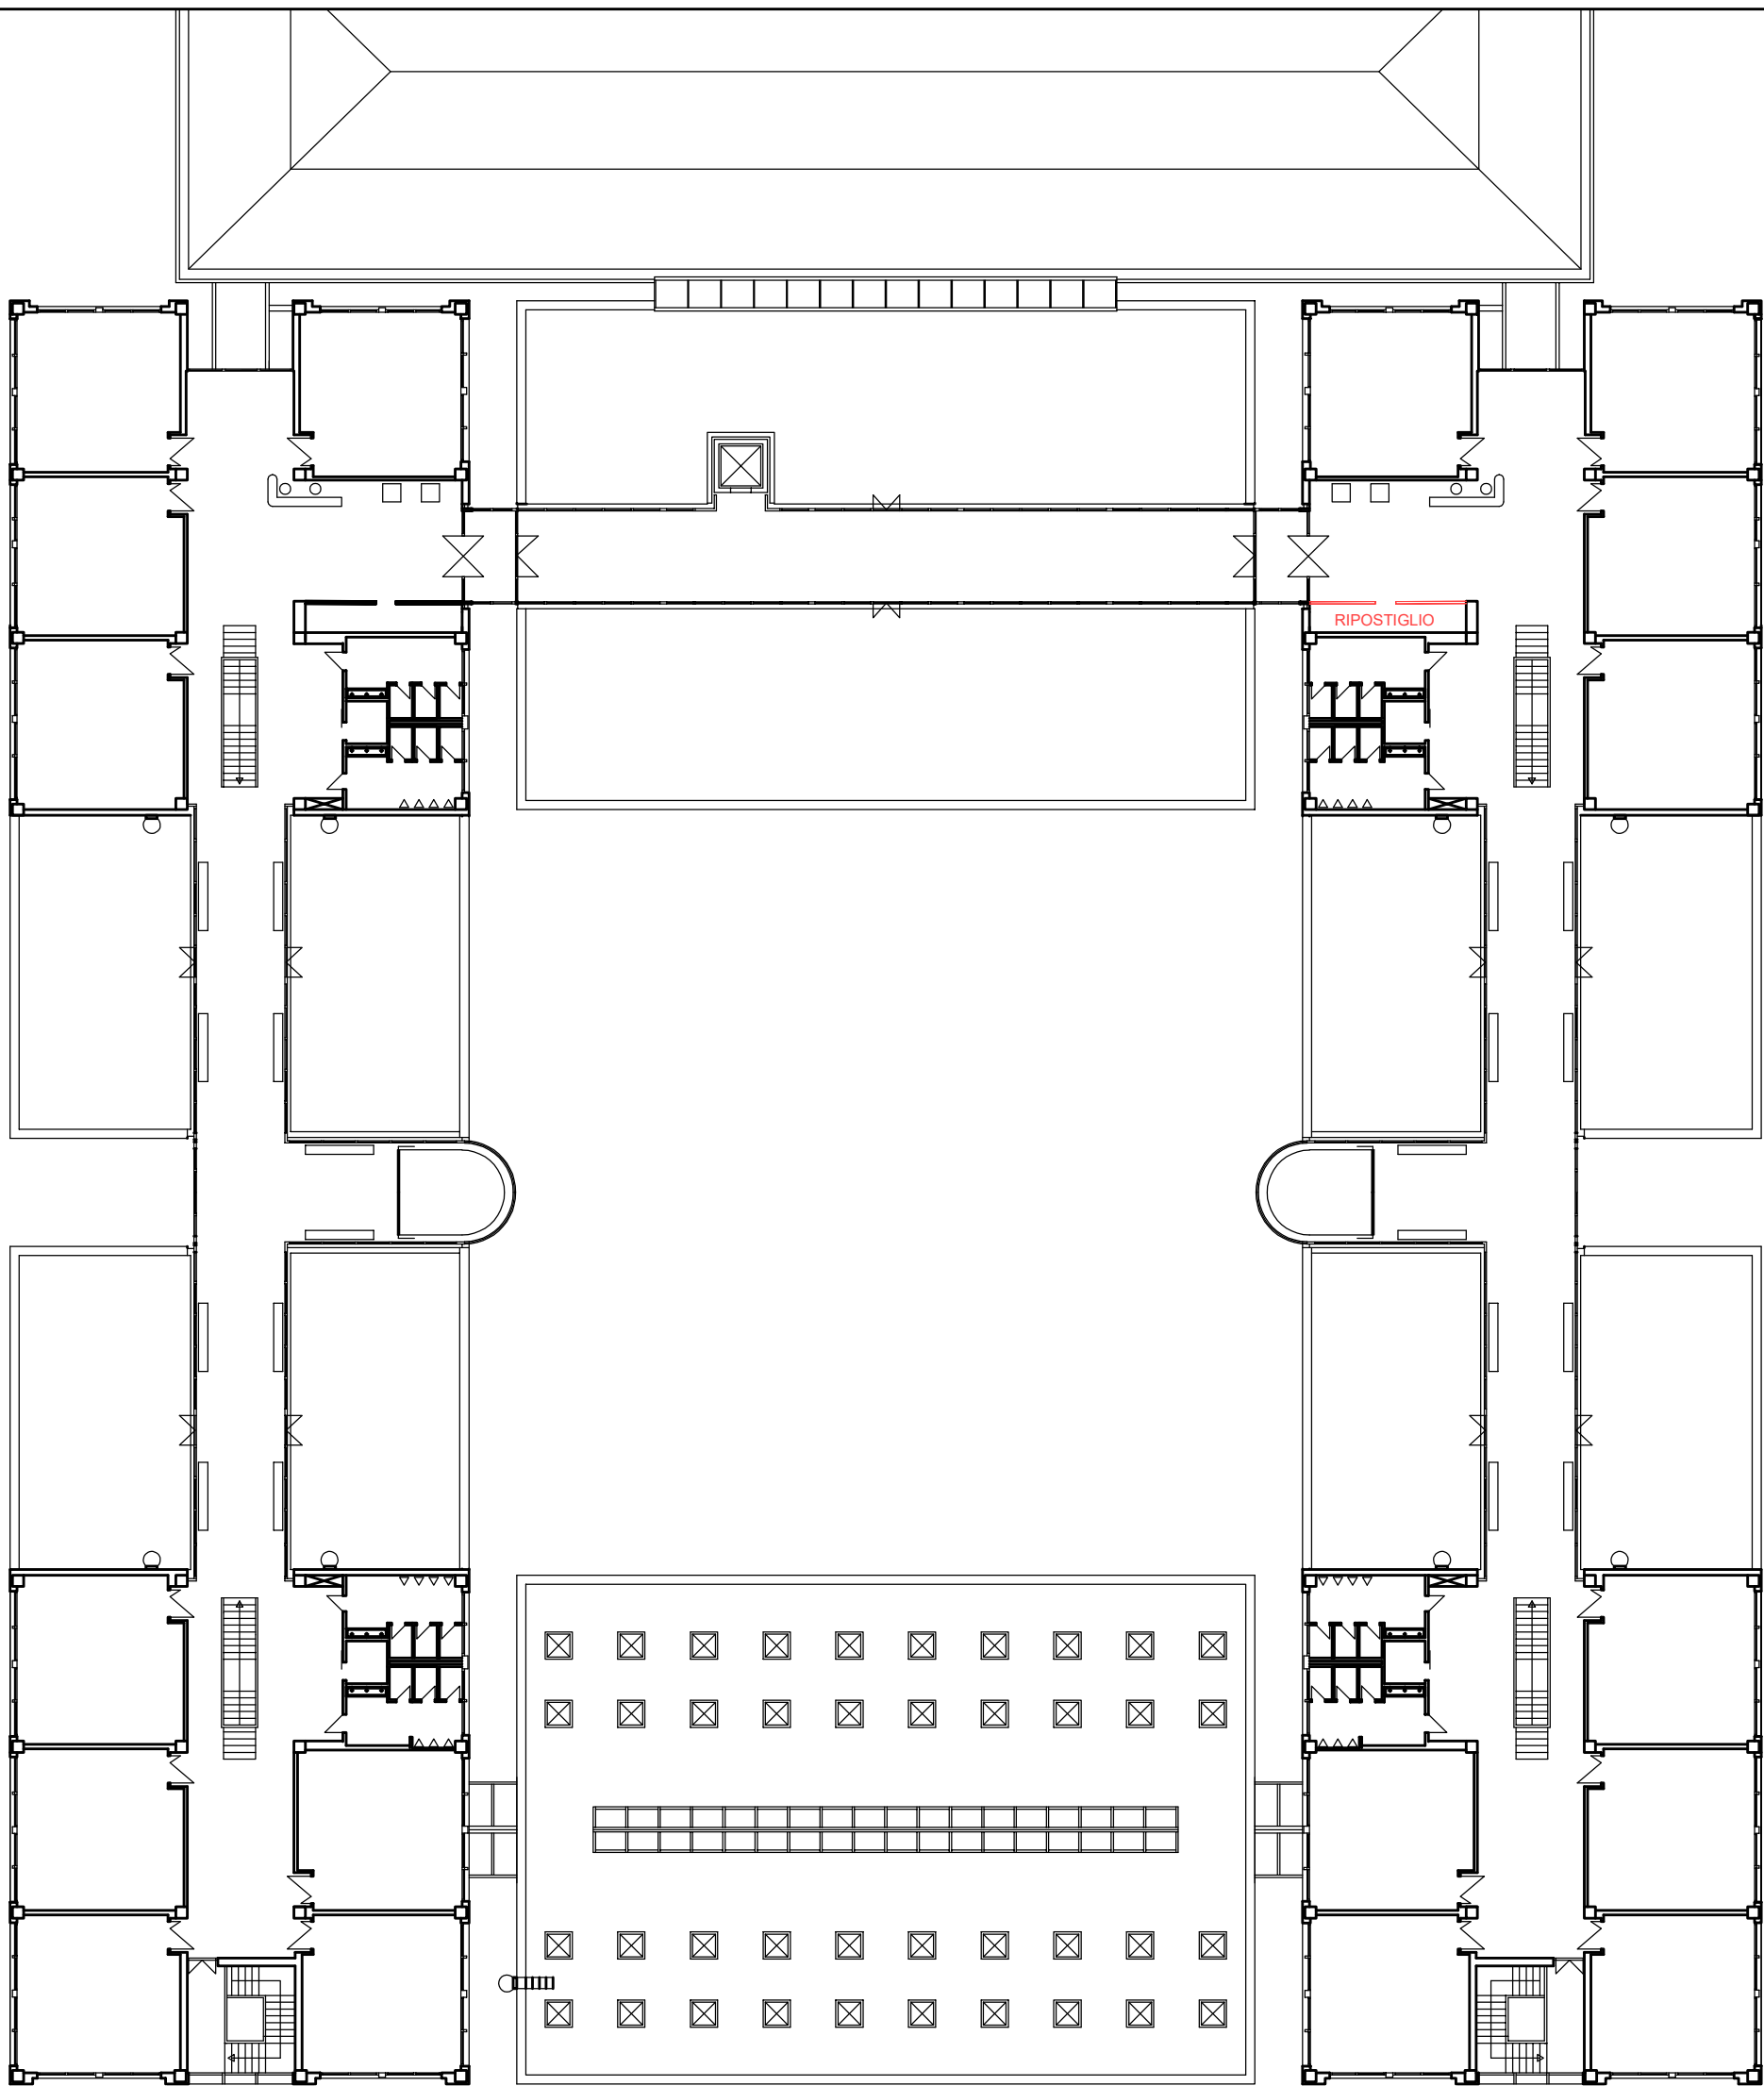

PIANO TERRENO

