
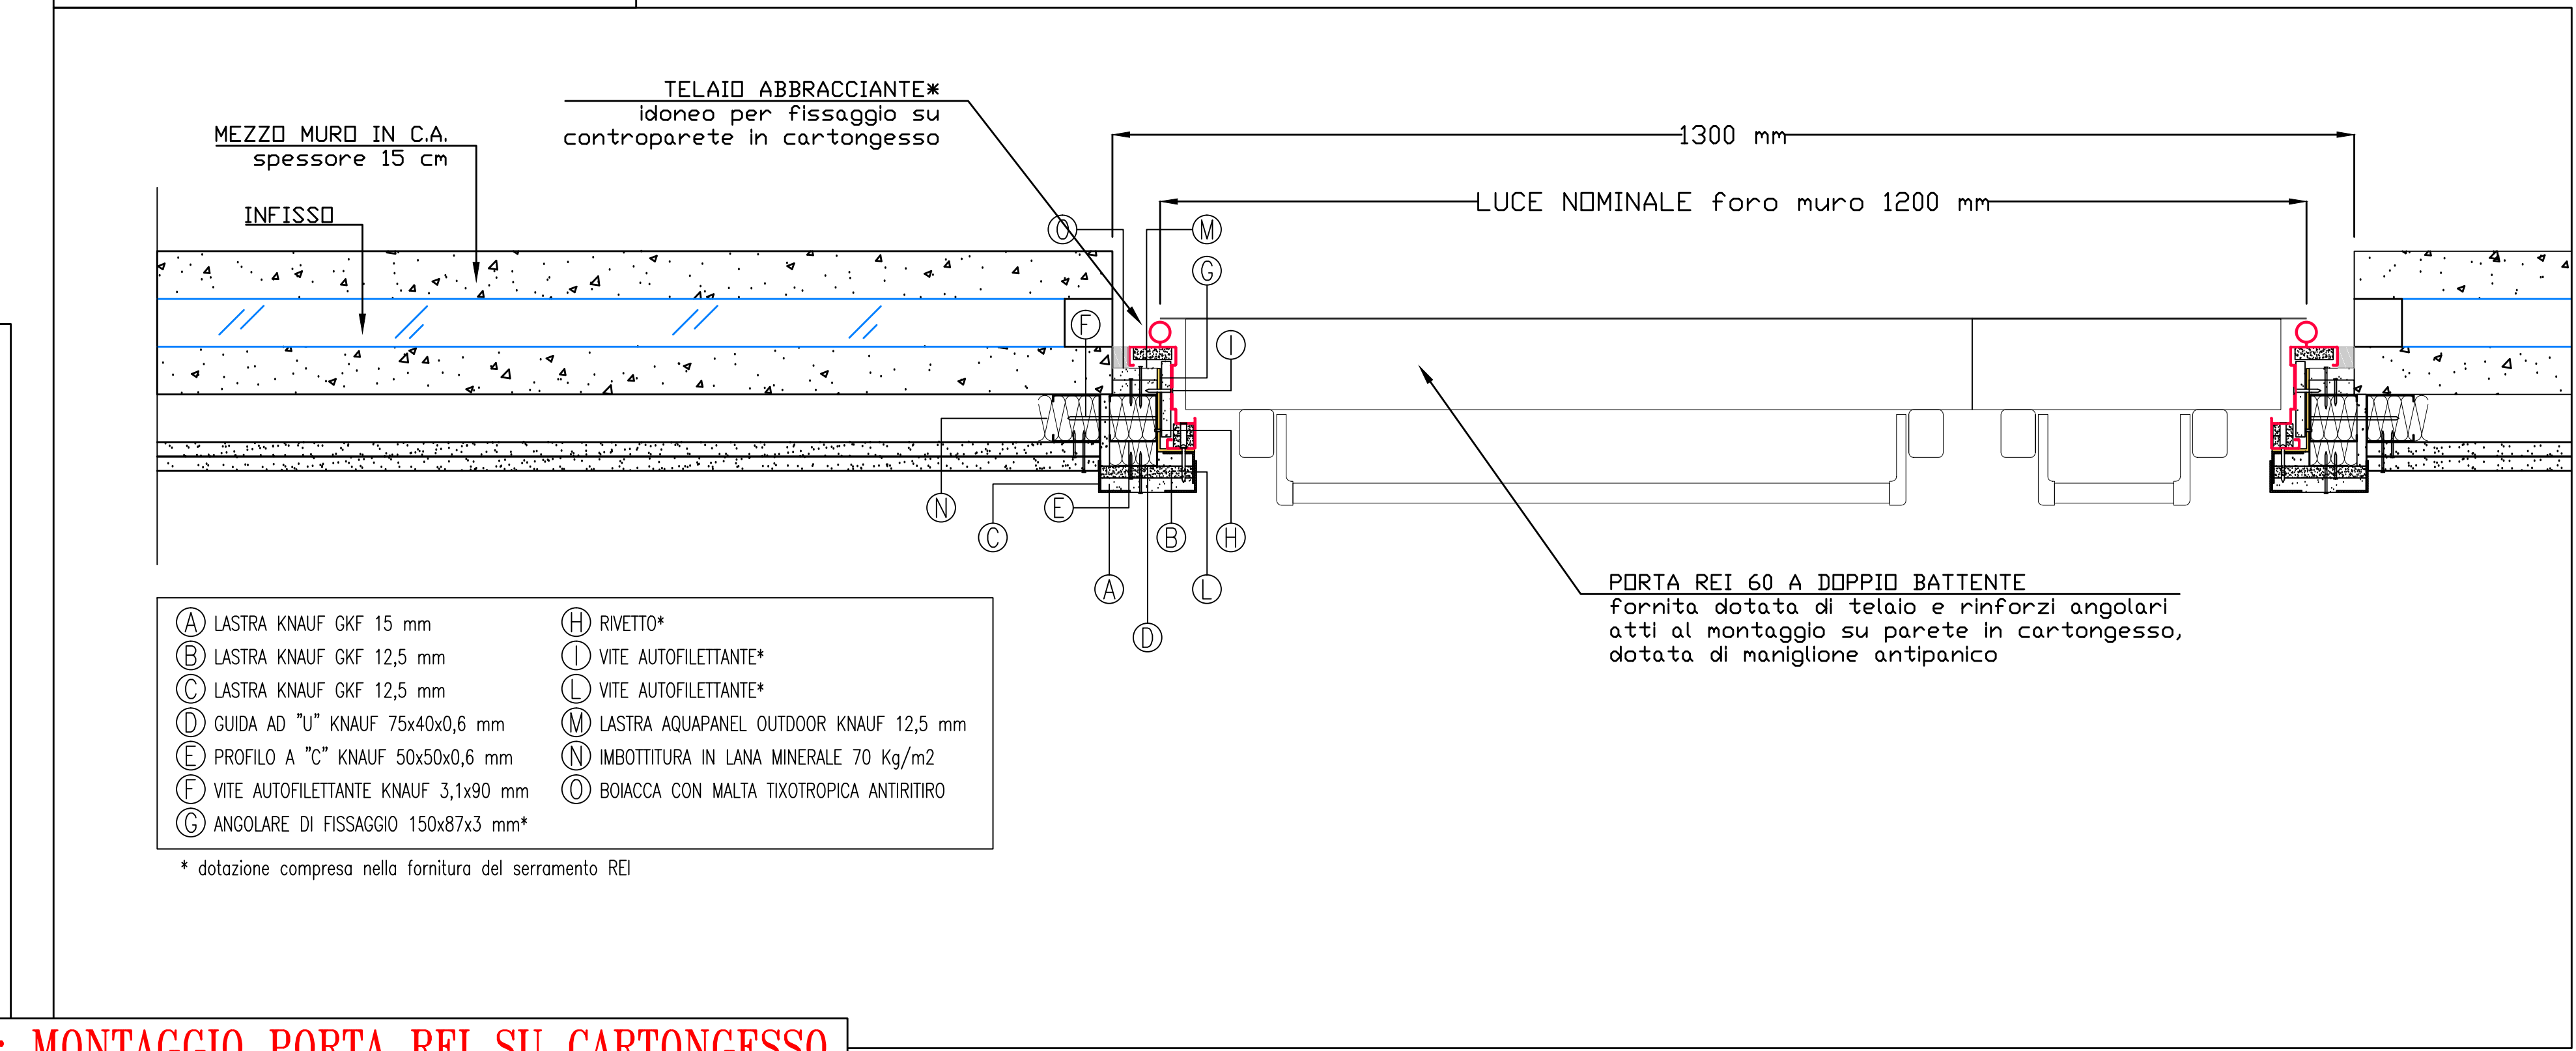
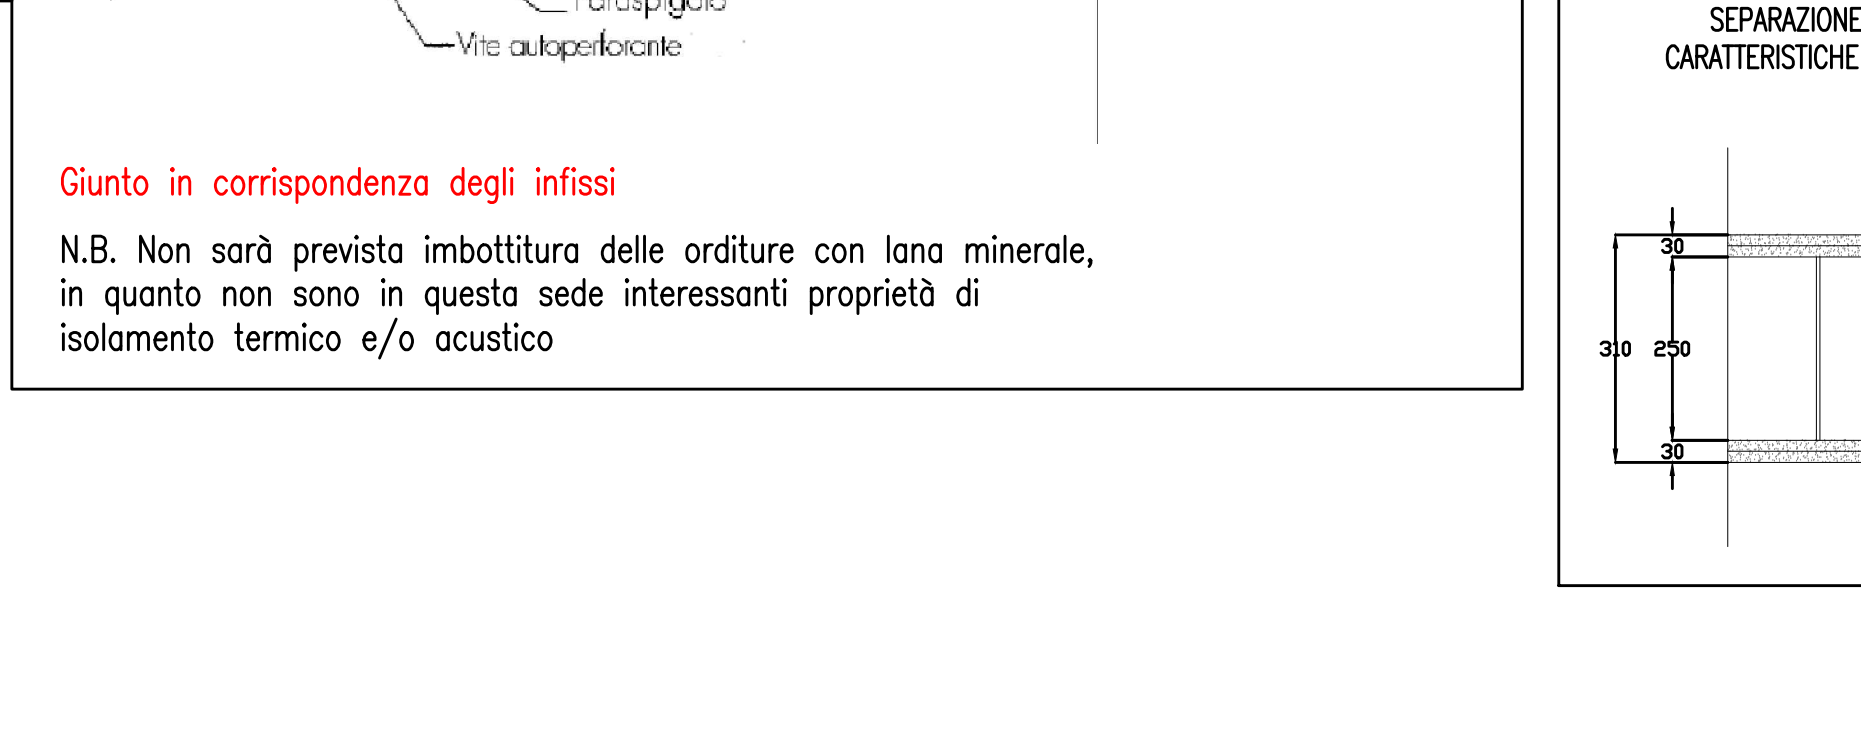
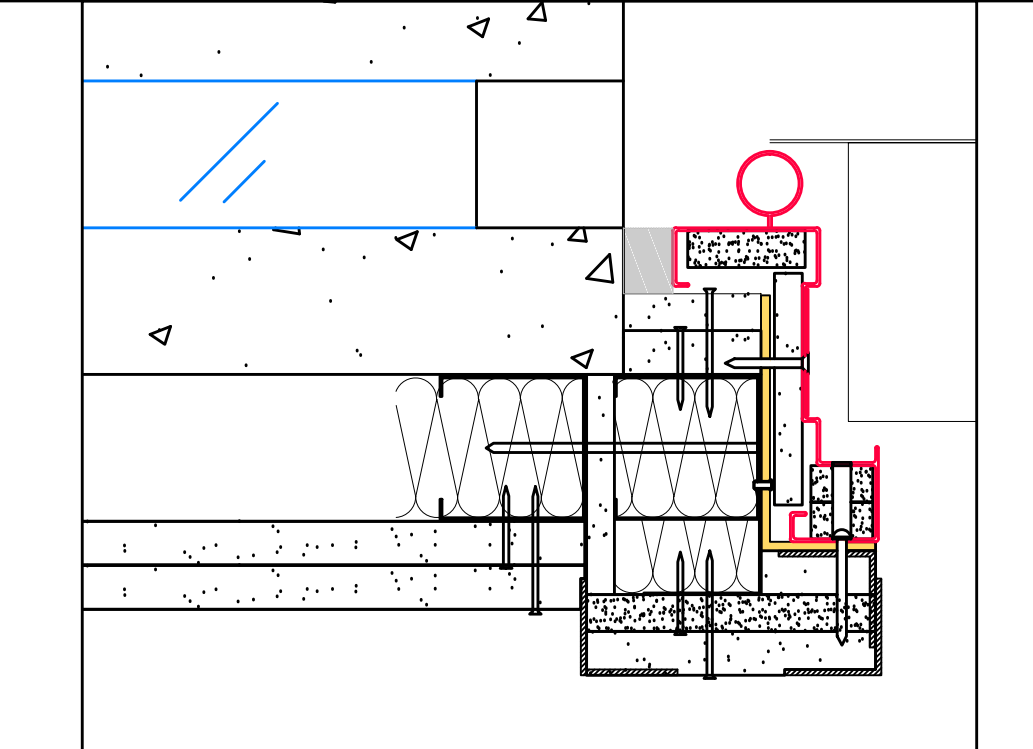
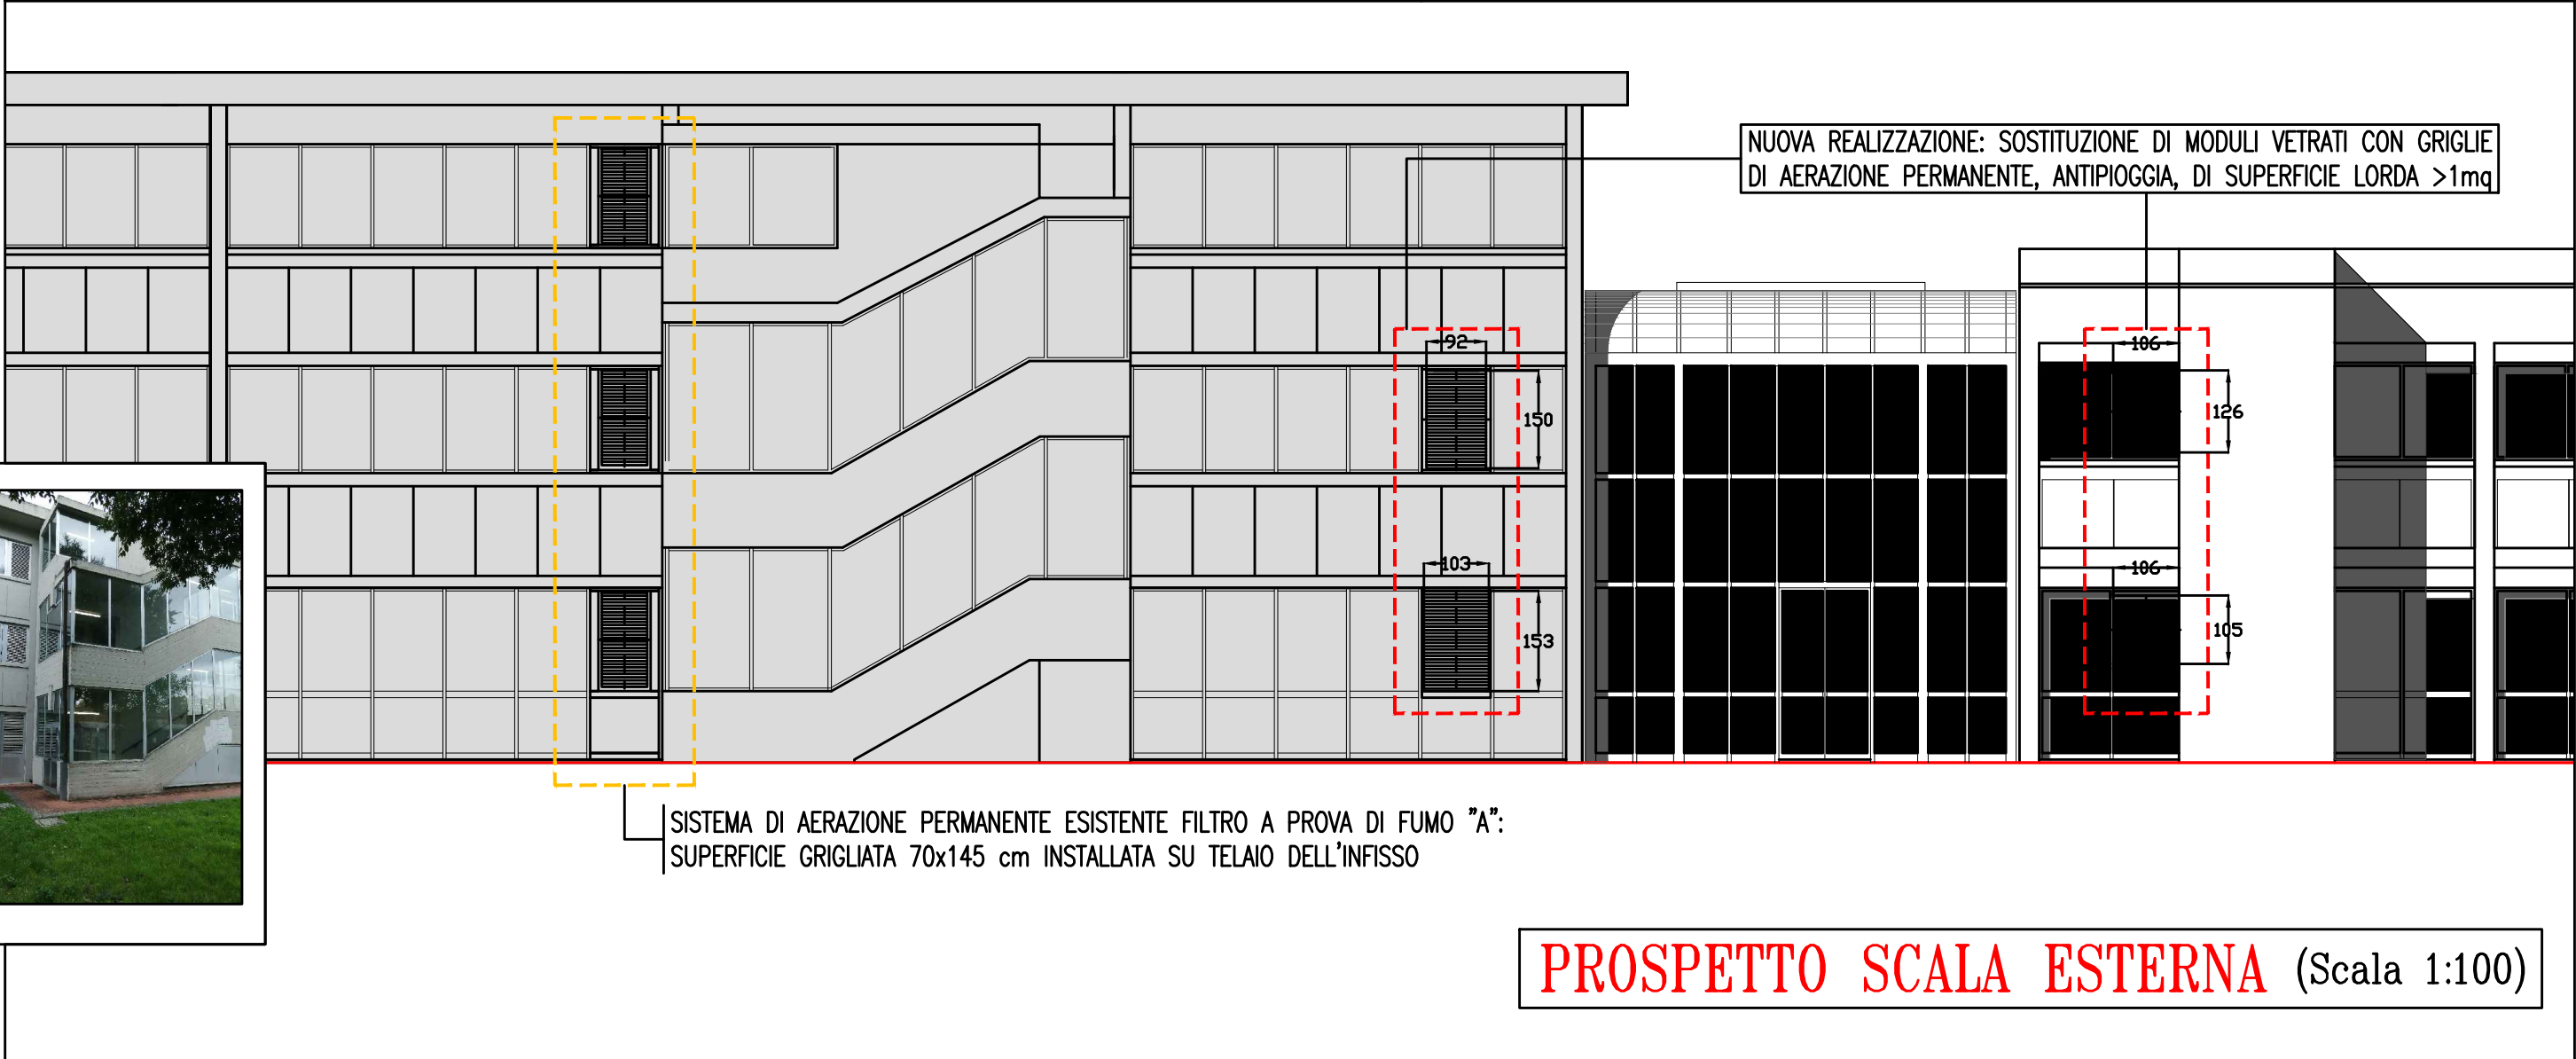
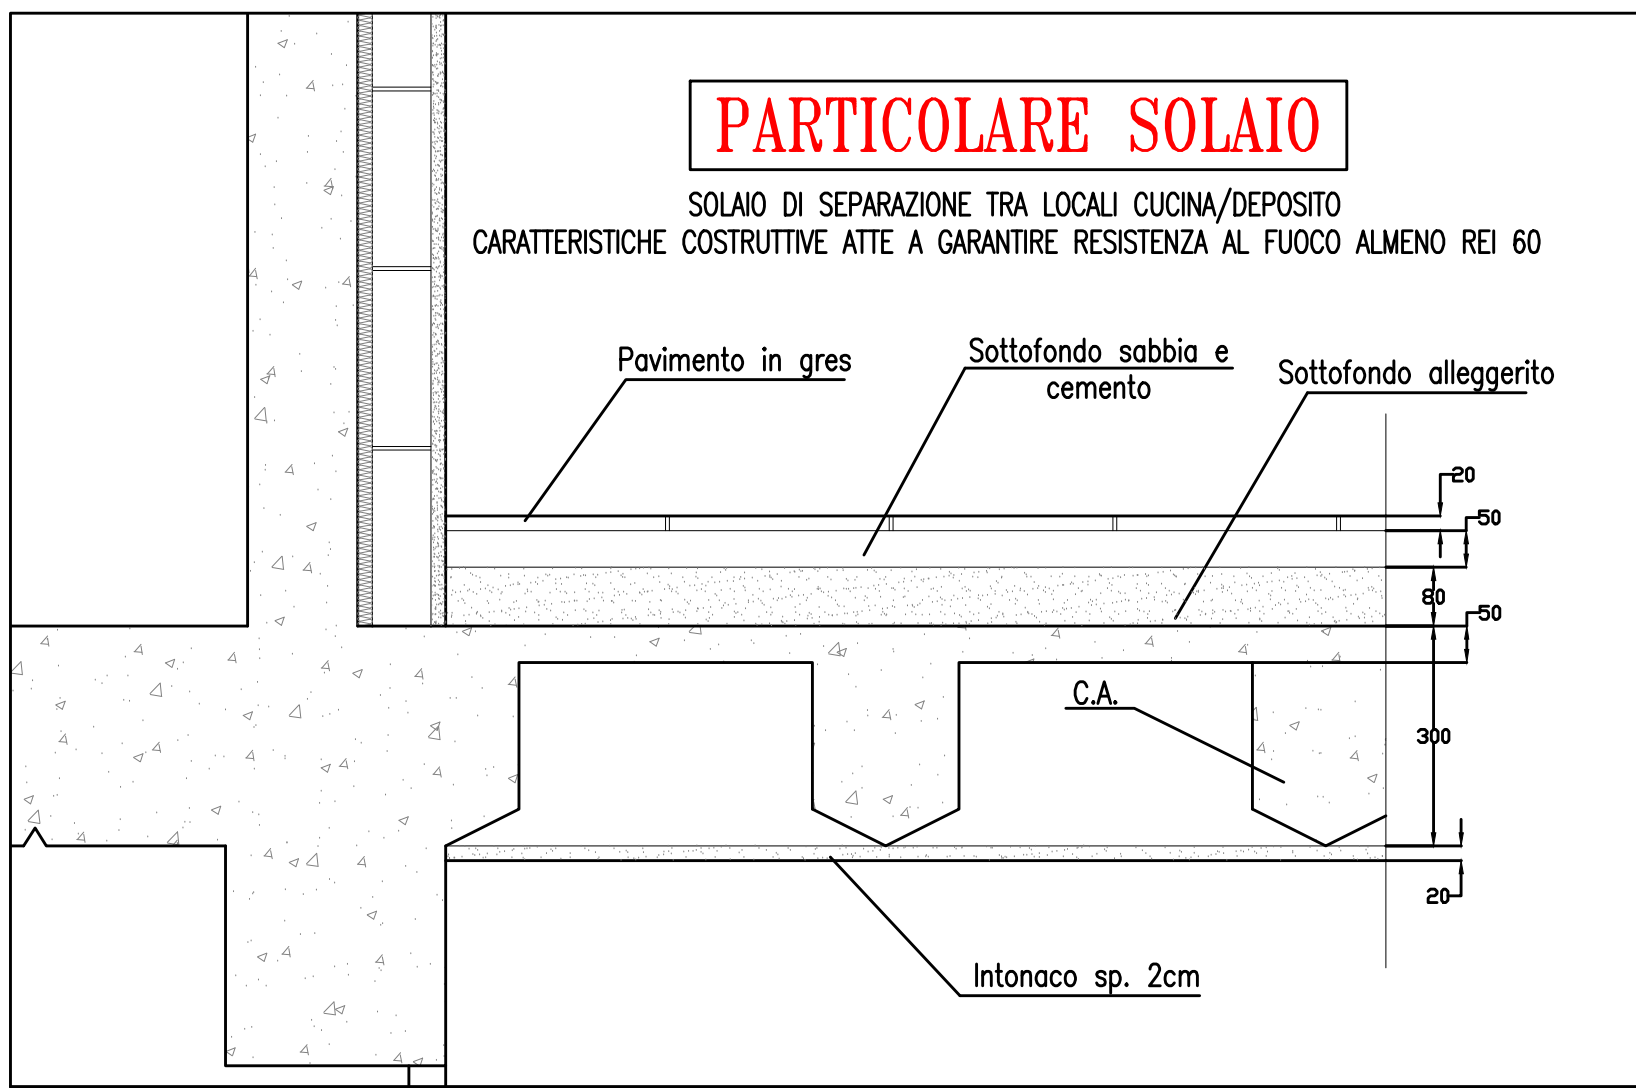
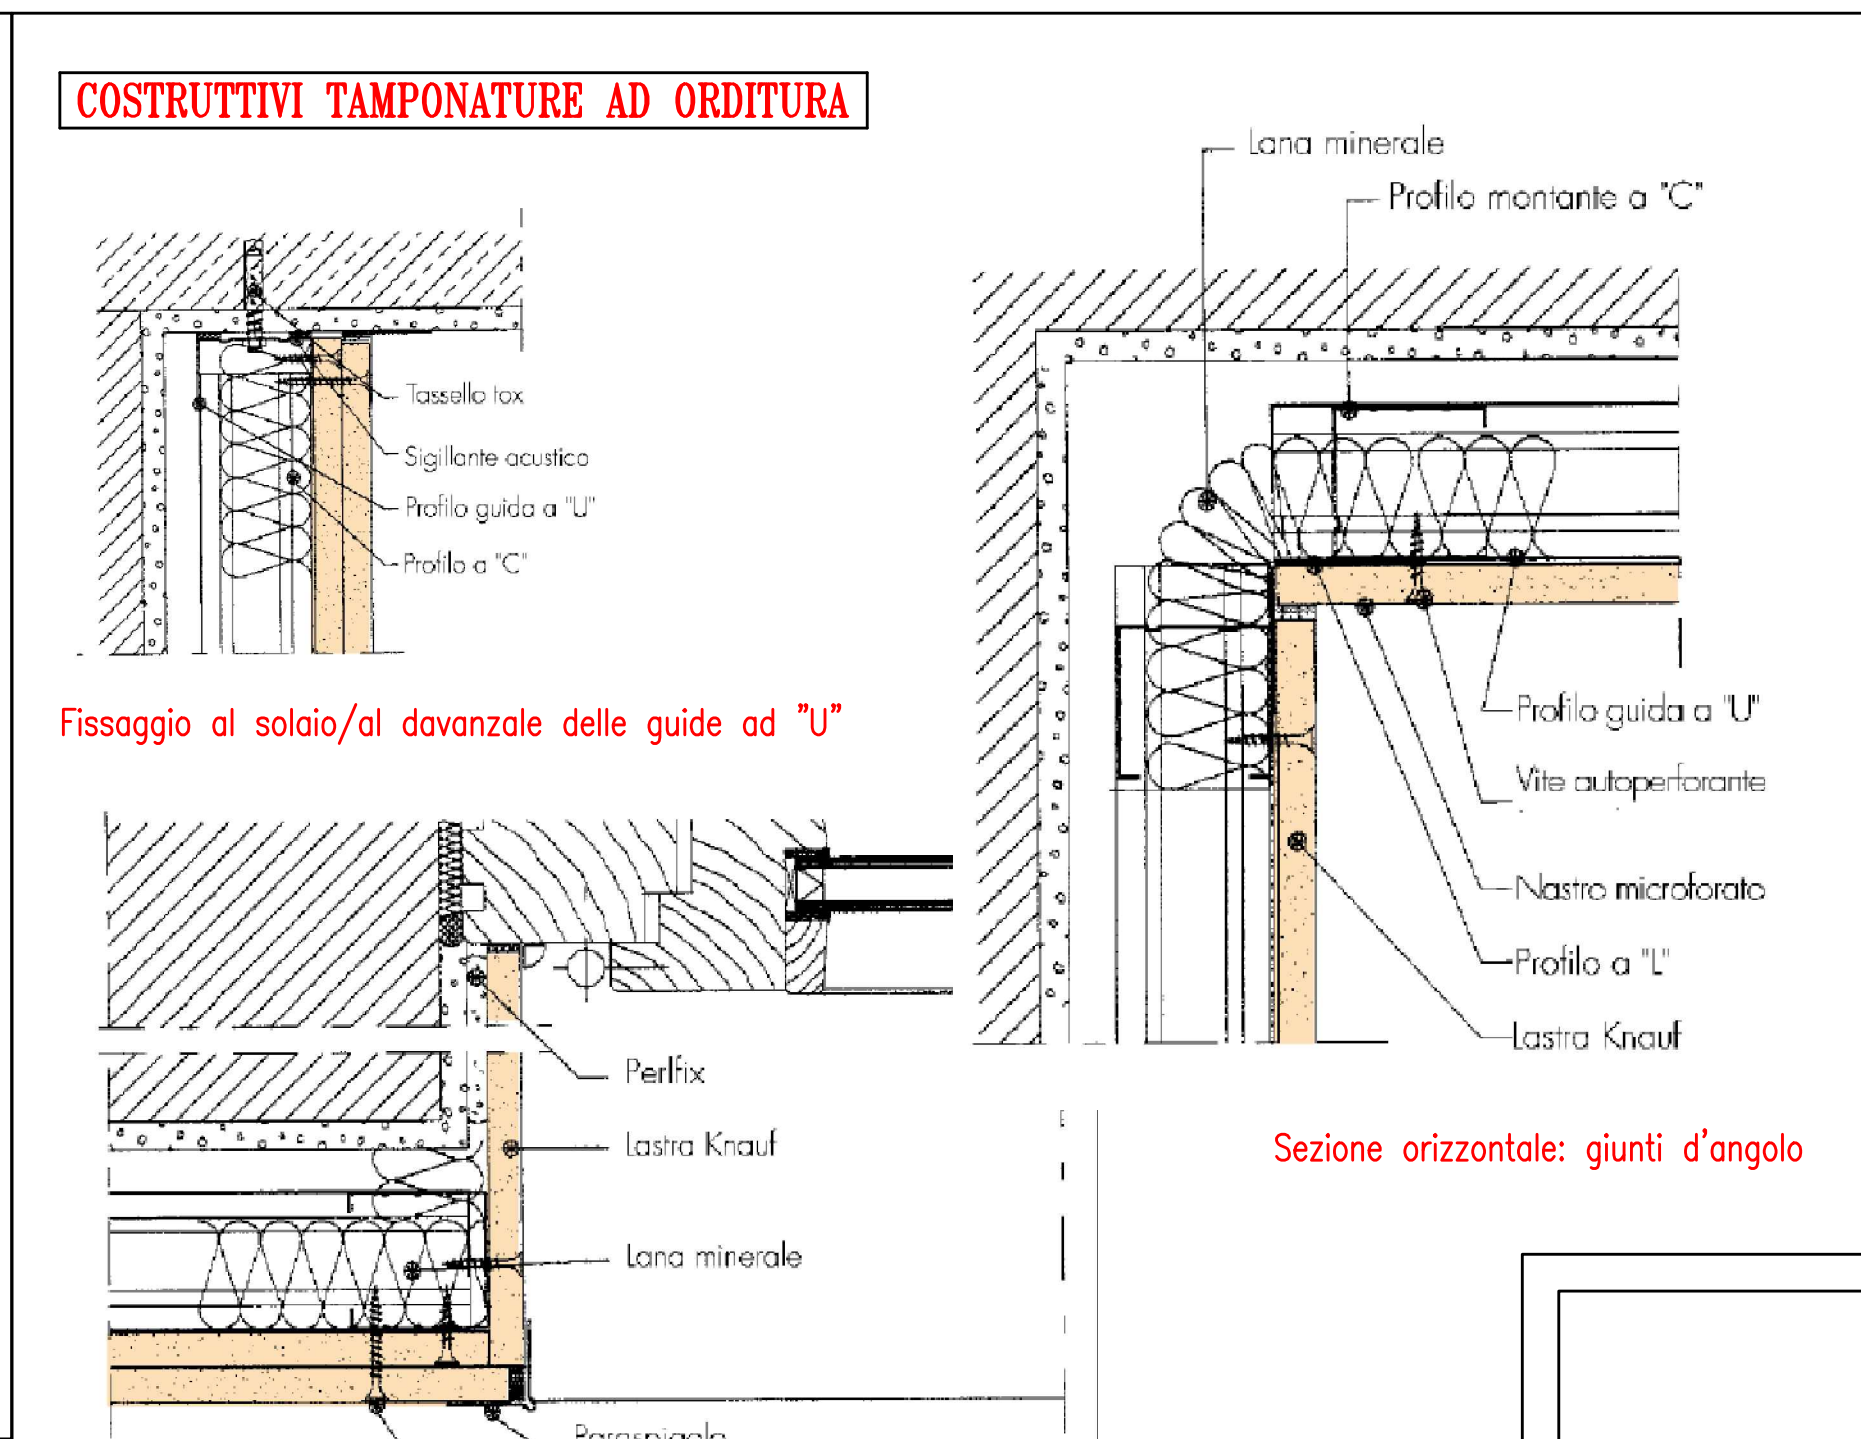
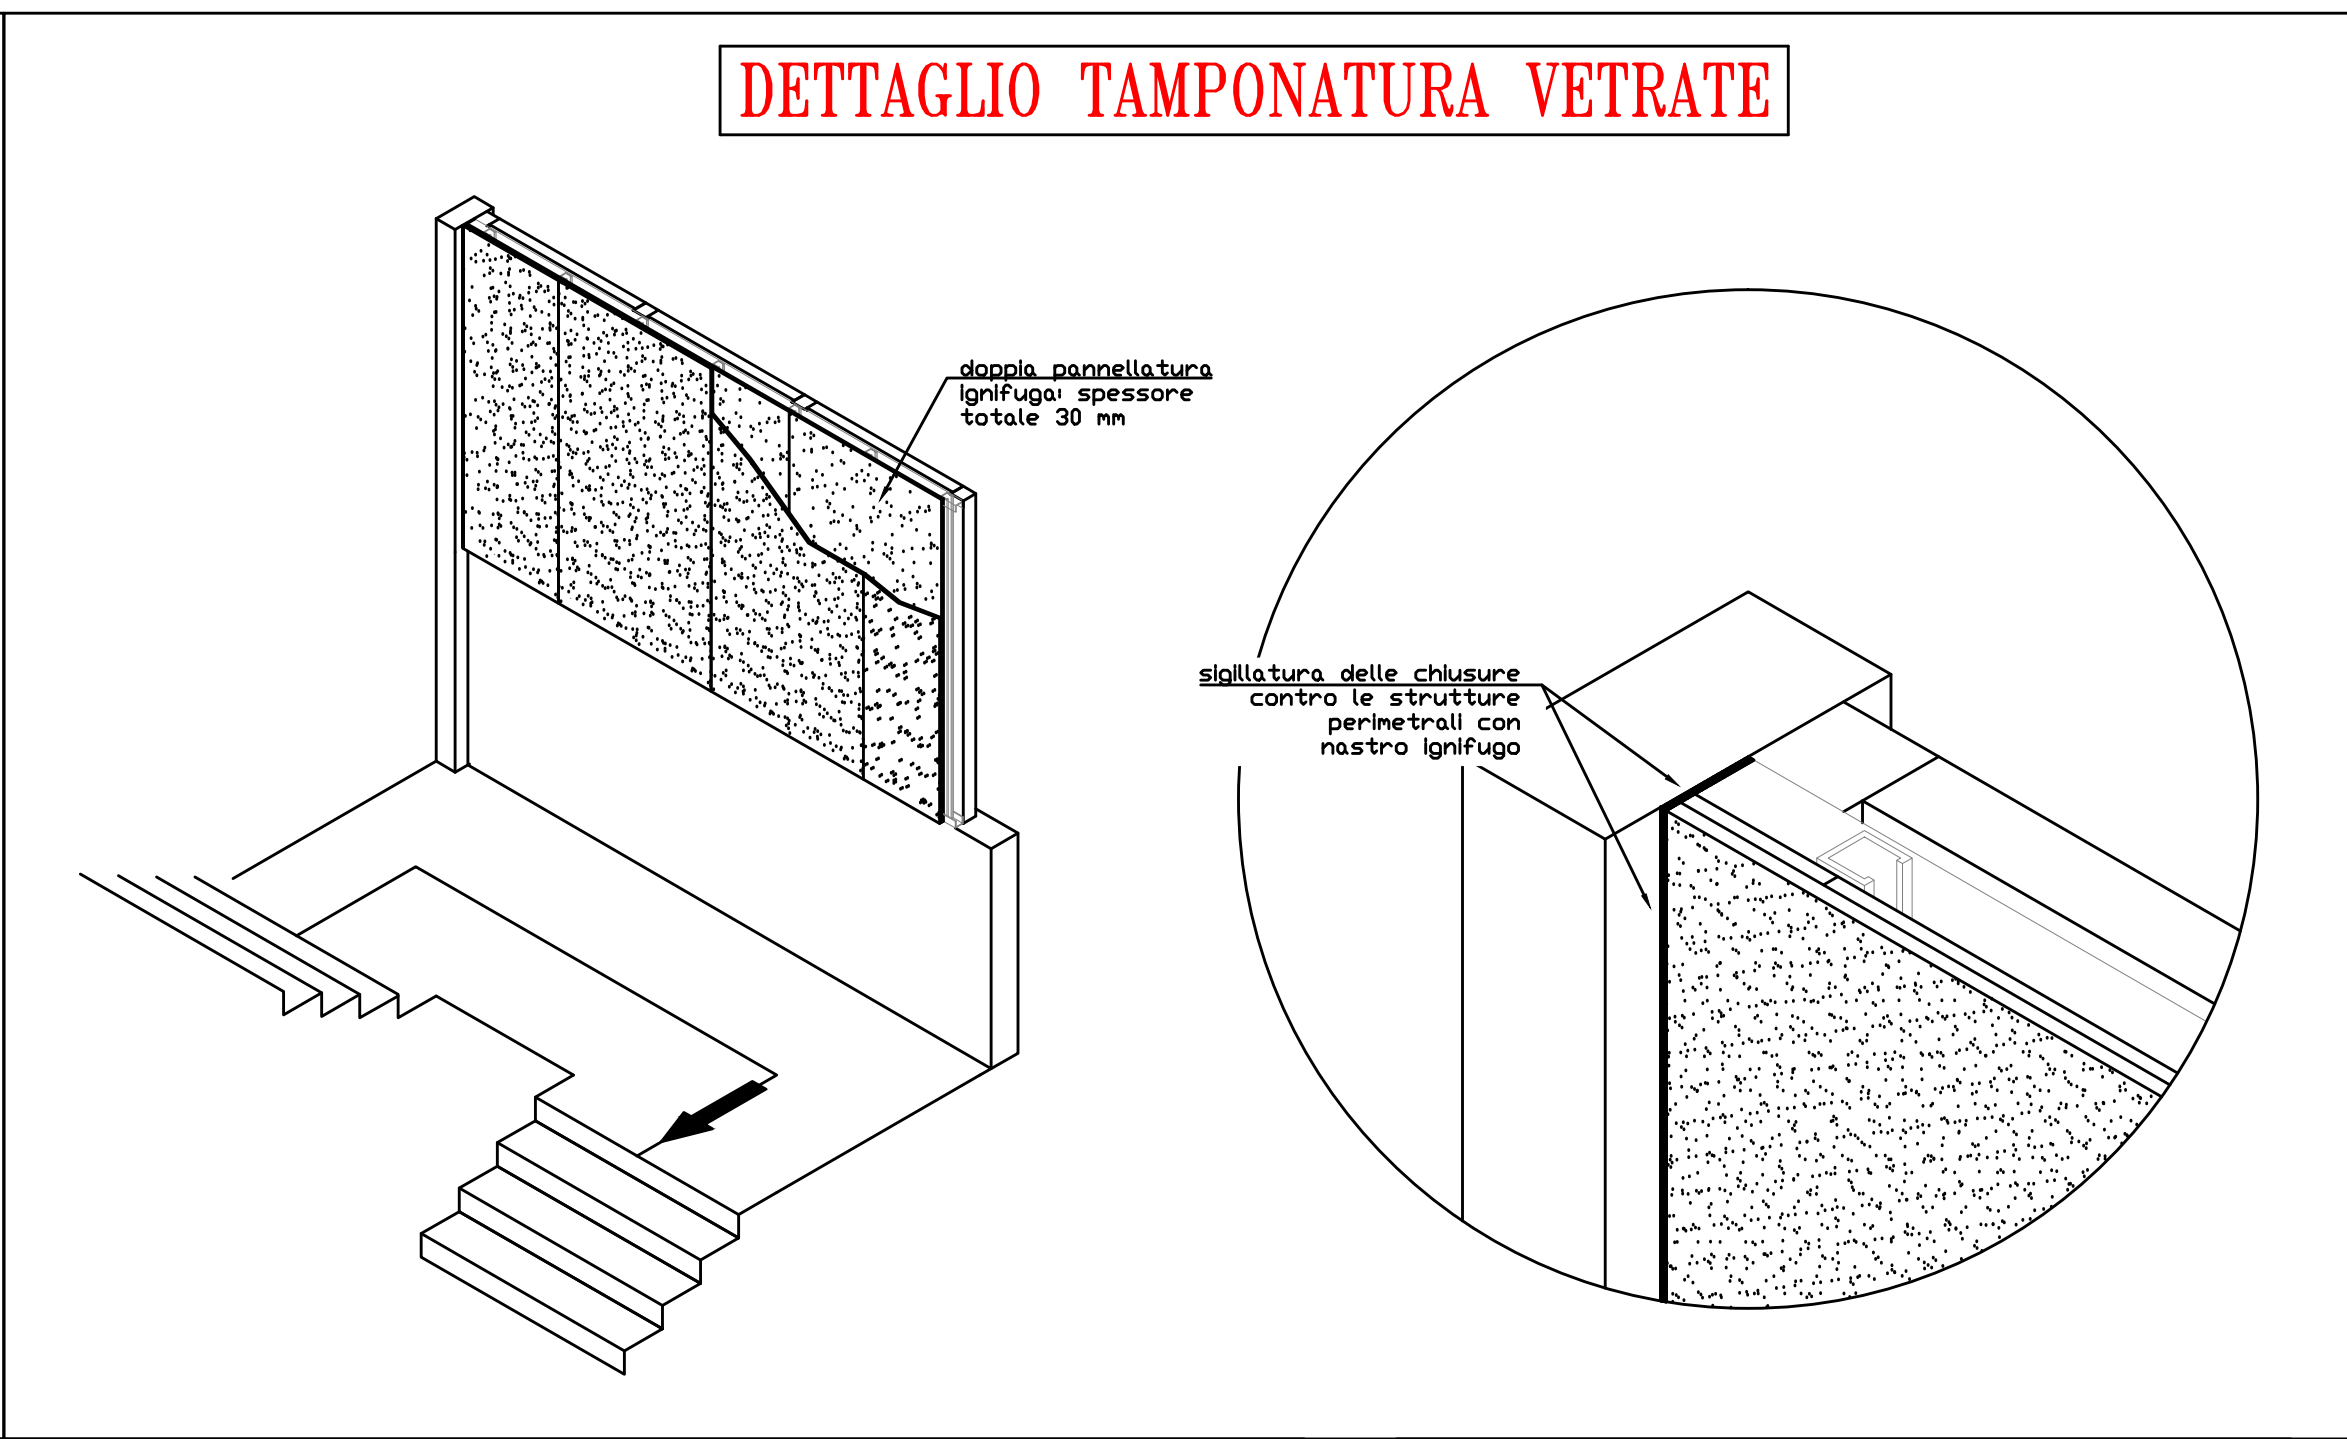
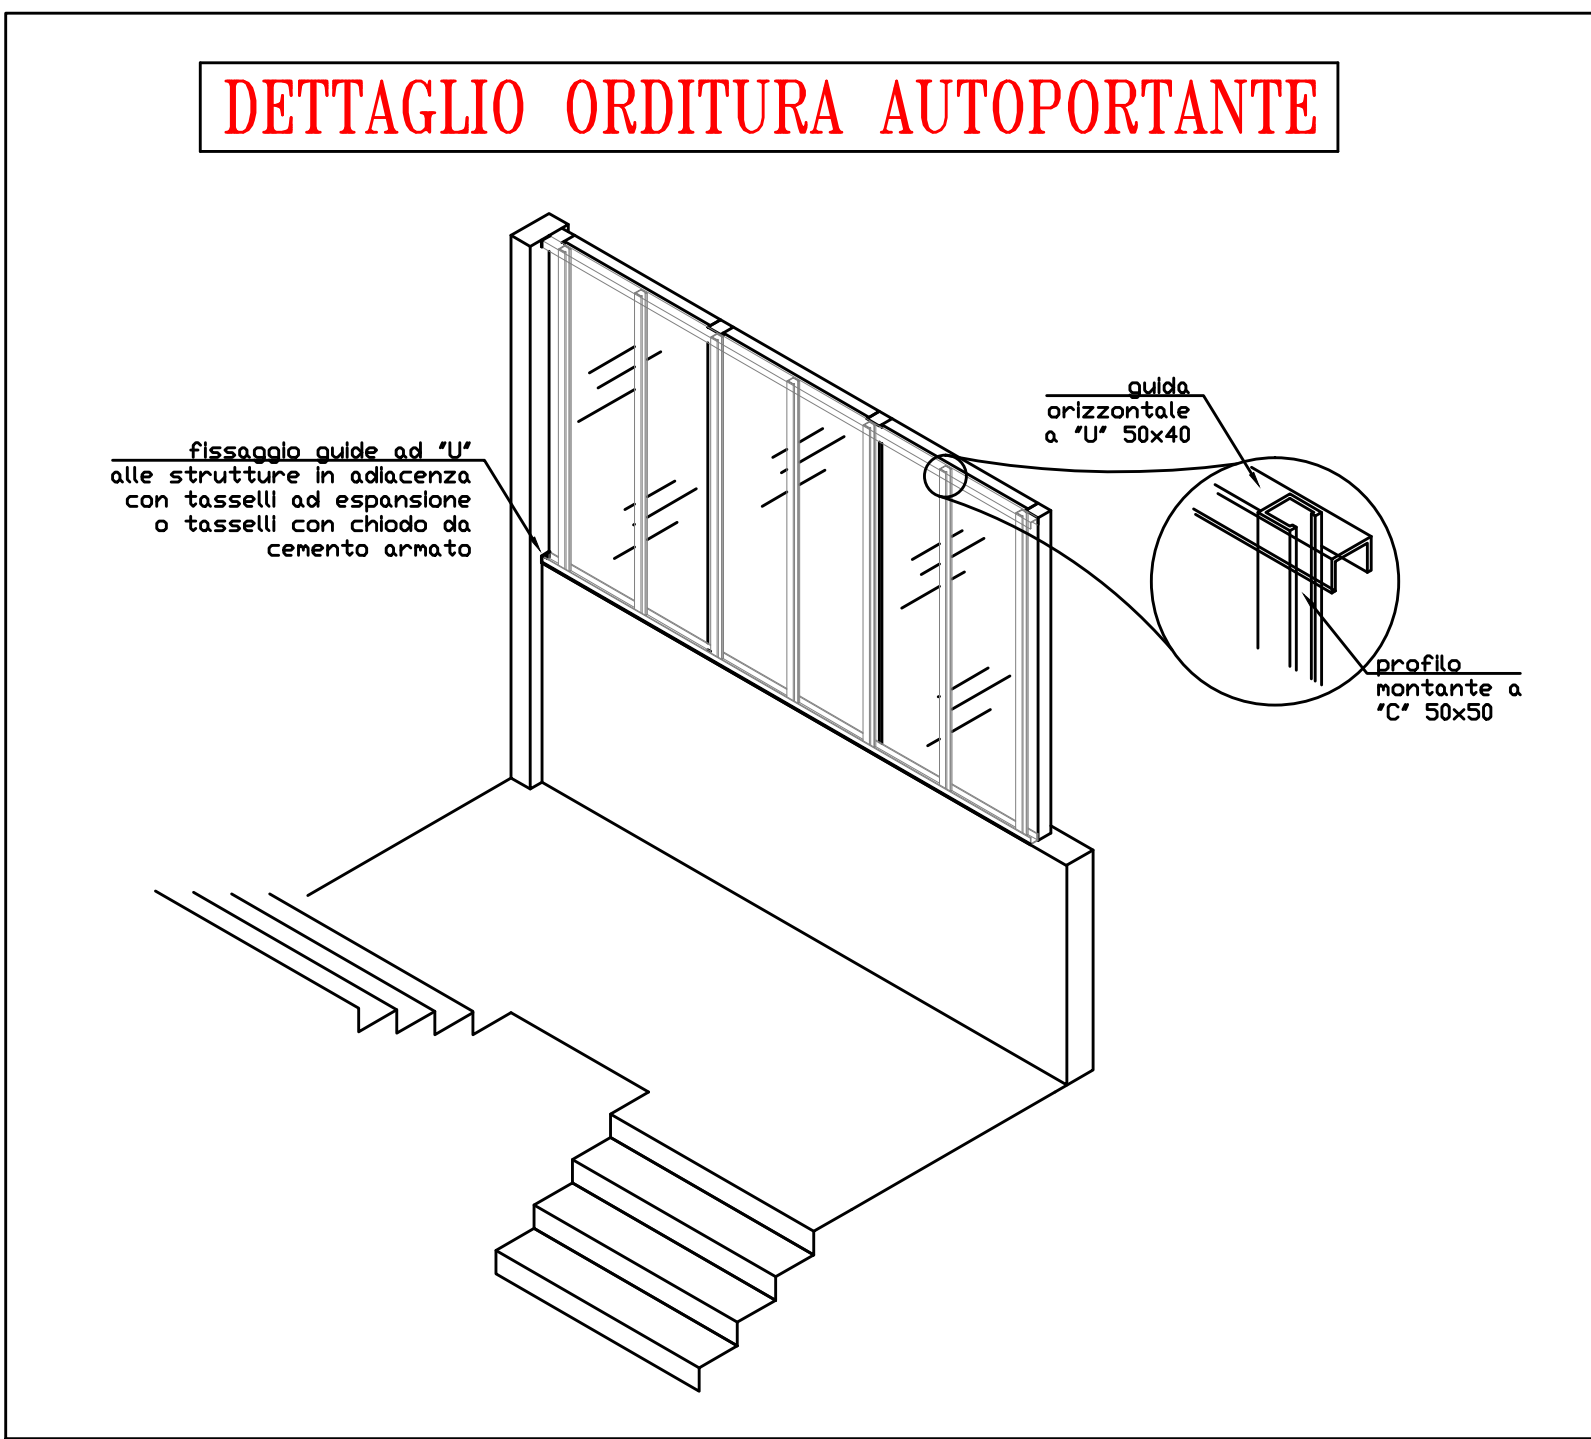


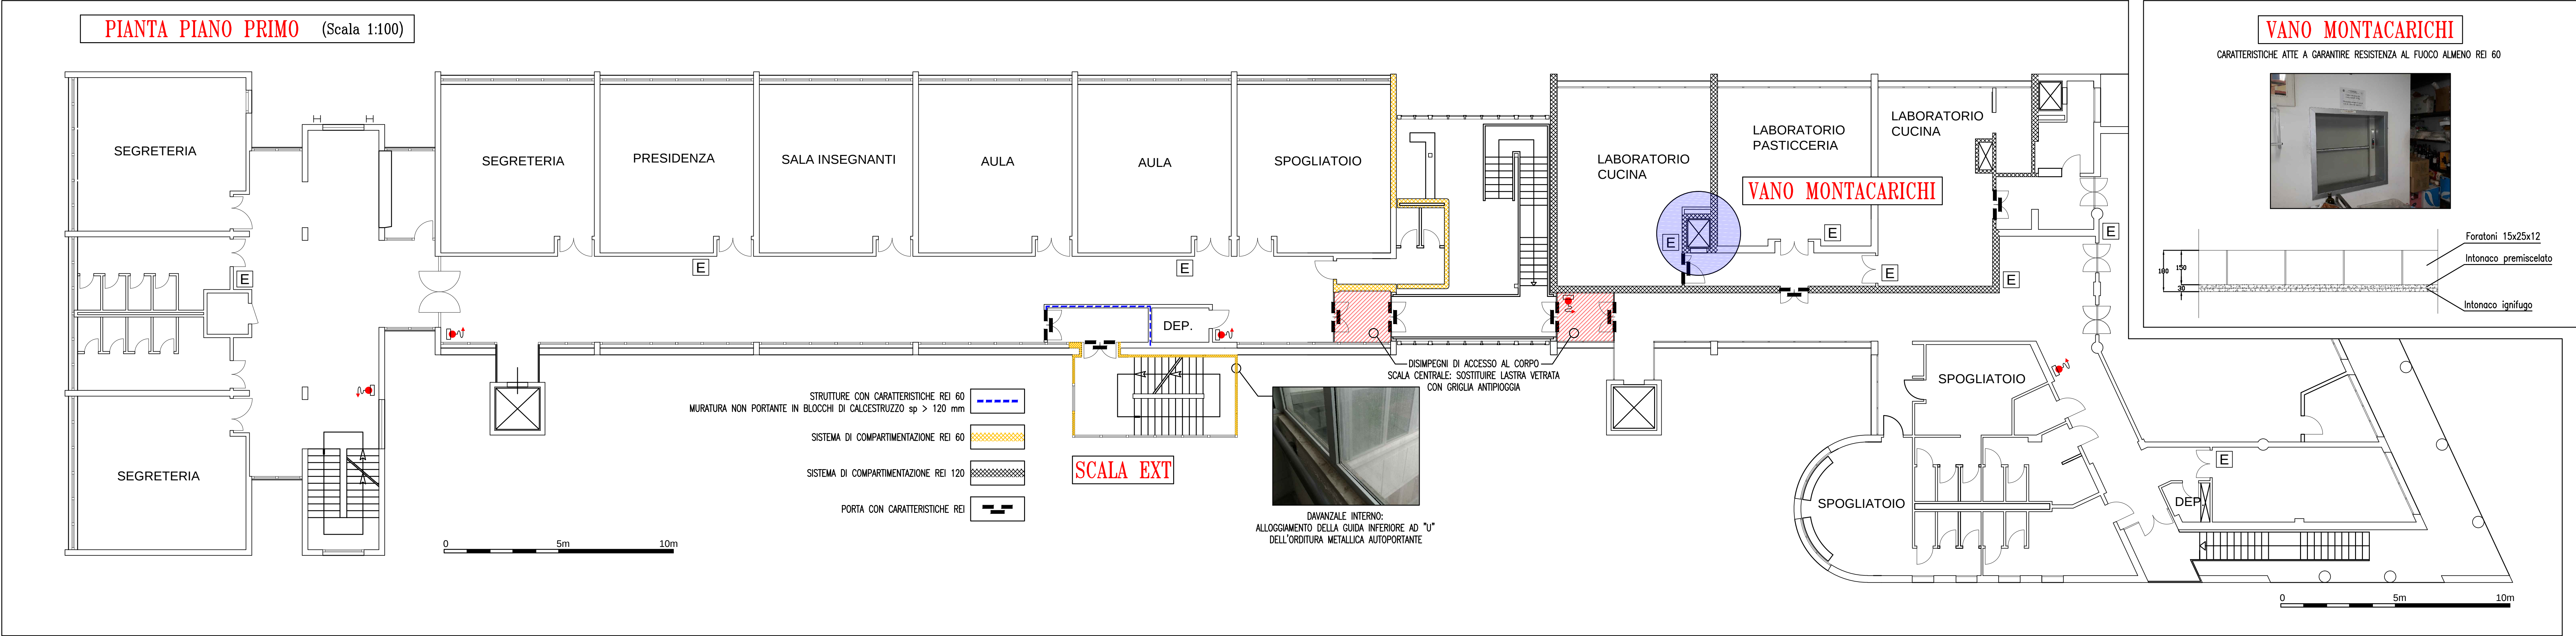

NOTE

DISSEGNO NON VALDO AI FINI ARCHITETTONICI | VERIFICARE LE MISURE EFFETTIVE E LE SITUAZIONI PARTICOLARI DI INSTALLAZIONE IN LUOGO

PER LA REALIZZAZIONE DEGLI IMPIANTI ELETTRICI, DOVRÀ ESSERE VERIFICATA IN LUOGO LA POSSIBILITÀ DI REALIZZARE I PASSAGGI DELLE CAVITÀ/CONDUZIONI E/O DELLE TUBAZIONI E IL POSIZIONAMENTO DELLE APPARECCHIATURE ELETTRICHE IN FUNZIONE DELLA COSTRUZIONE EDILE/ARCHITETTONICA, DEGLI IMPIANTI MECCANICI, DEGLI EVENTUALI INGOMBRANTI FISSI PRESENTI.

LA ESISTENZA DI ALTEZZA DI INSTALLAZIONE DELLE APPARECCHIATURE ELETTRICHE DOVRÀ ESSERE CONCORDATA E STABILITA IN CORSO D'OPERA.

PER GLI ATTRAVERSAMENTI DELLE PARETI E DEI SOLAI "REI" DA PARTE DI CONDOTTI E CONDUTTORI DEGLI IMPIANTI ELETTRICI E SPECIALI DOVRANNO ESSERE REALIZZATI IDONEI SETTI SAGOMANDO PER IL PERCORSO DELLA COMPARTIMENTAZIONE DI PRODOTTO.

CON TIPOLOGIA DI IMPIANTO SARÀ DOTATA DI SCATOLE DI DERIVAZIONE E TUBAZIONI INDIPENDENTI DI DONDA D'INGROSSO.

LA SOSTITUZIONE DEI MODULI VETRATI DEGLI INFISSI CON GRIGLIE METALLICHE DI AERAZIONE PERMANENTE DOVRÀ ESSERE REALIZZATA TRAMITE TELAI E GRIGLIATI COSTRUITI SU MISURA, VERIFICANDO LE PARTICOLARI SITUAZIONI DI INSTALLAZIONE IN LUOGO, AFFINCHÉ SI GARANTISCA IN BASE ALLA DICHIARATA PERCENTUALE DI SUPERFICIE DI AERAZIONE NELLA DIMENSIONE LARGA DELLA GRIGLIA, UNA SEZIONE TRASVERSALE DI AERAZIONE DI ALMENO 1 mq.

LE TAMPONATURE REI A PROTEZIONE DELLA SUPERFICIE VETRATA DEL VANO DI SCALA ESTERNA DOVRANNO ESSERE INSTALLATE DA PERSONALE QUALIFICATO, SECONDO LE INDICAZIONI DEL PRODUTTORE. IL SISTEMA DI SOLLICITAZIONE DEI QUANTI E DELLE ADERENZE ALLE STRUTTURE PERMANENTI DOVRÀ AVVENIRE CON SOLLICITANTI, NASTRI COPRISODDIO E STUCCHI DI TIPO IGNIFUGO E RESISTENTE AL FUOCO.

COMUNE DI FIRENZE

**INTERVENTO DI ADEGUAMENTO
ALLA NORMATIVA DI PREVENZIONE INCENDI
I.P.S.S.E.O.A.
"AURELIO SAFFI"**

PROGETTO DEFINITIVO

OGGETTO: Interventi di ripristino della compartimentazione
Realizzazione aperture di aerazione

TAVOLA: 02_AI

IL PROGETTISTA: SANI società di ingegneria srl
Via Sesto Reggiano 40
50129 Firenze (FI)
Tel. 055-489113 - 055-483458
info@saningegneria.com
www.saningegneria.com
C.F. e P.Iva 0674955480

IL COMMITTENTE: Città Metropolitana di Firenze
Piazzale Medeo Riccardi
via Ginori, 10 - 50129, Firenze

DOCUMENTO: Elaborato grafico

SCALA: -

DATA: Novembre 2020

REVISIONE	DATA	DESCRIZIONE
00	Dicembre 2020	Emissione

SPAZIO RISERVATO ALL'UFFICIO