


Piantimetria
 Scheda n. 2 Scala 1: 200

Agenzia delle Entrate
CATASTO FABBRICATI
 Ufficio provinciale di
 Firenze

Dichiarazione protocollo n. del
 Comune di Firenze
 Via Del Girlandajo
 civ. 40

Identificativi Catastali:
 Sezione:
 Foglio: 105
 Particella: 63
 Subalterno: 515

Completata da:
 Sarti Stefano
 Iscritto all'albo:
 Architetti
 Prov. Firenze N. 05875

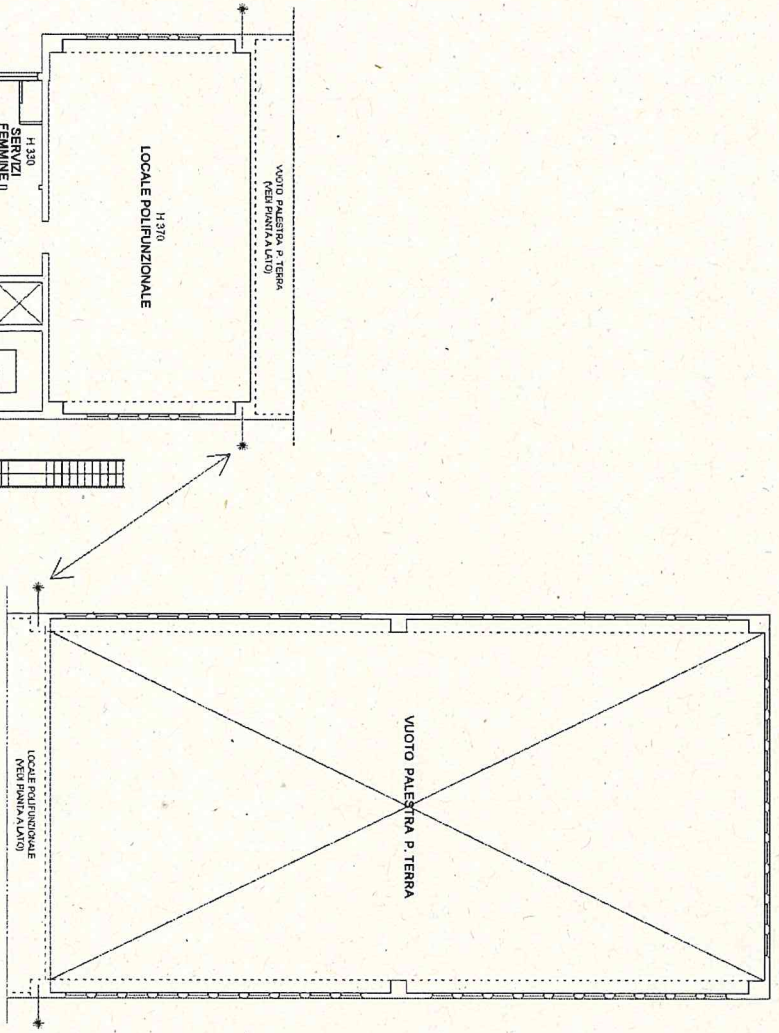

PIANO PRIMO
 (P.LLA 63/515)

