




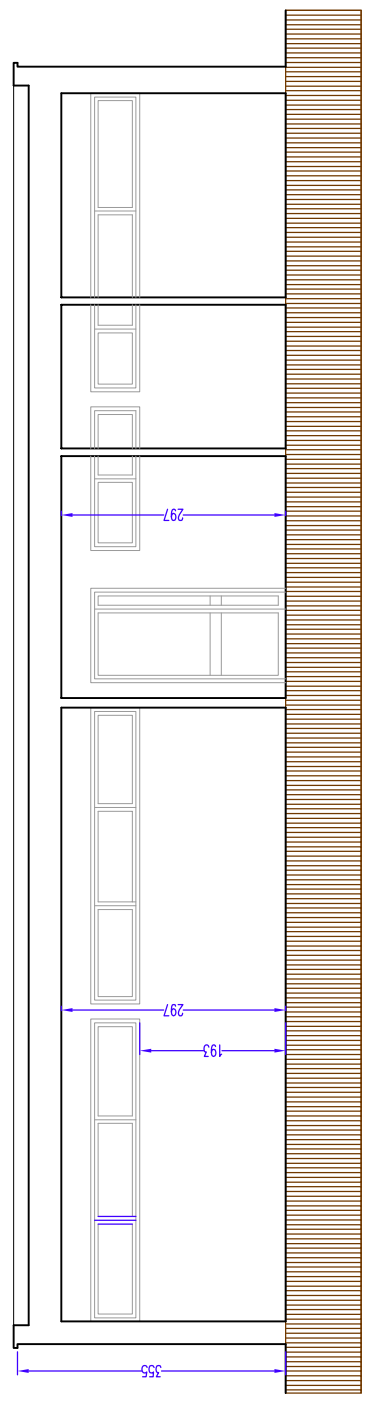


SEZIONE B-B

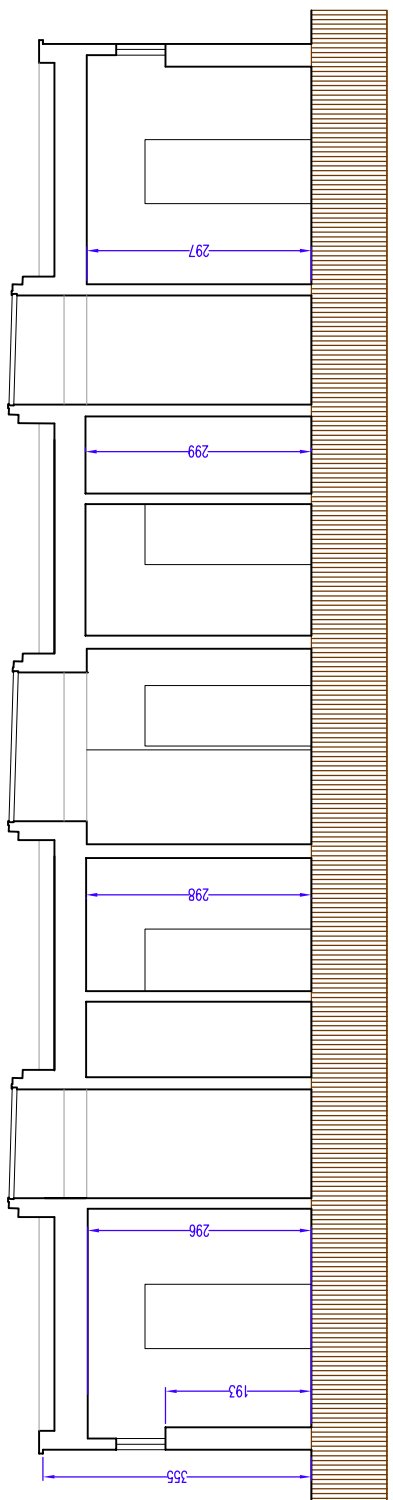


SEZIONE C-C

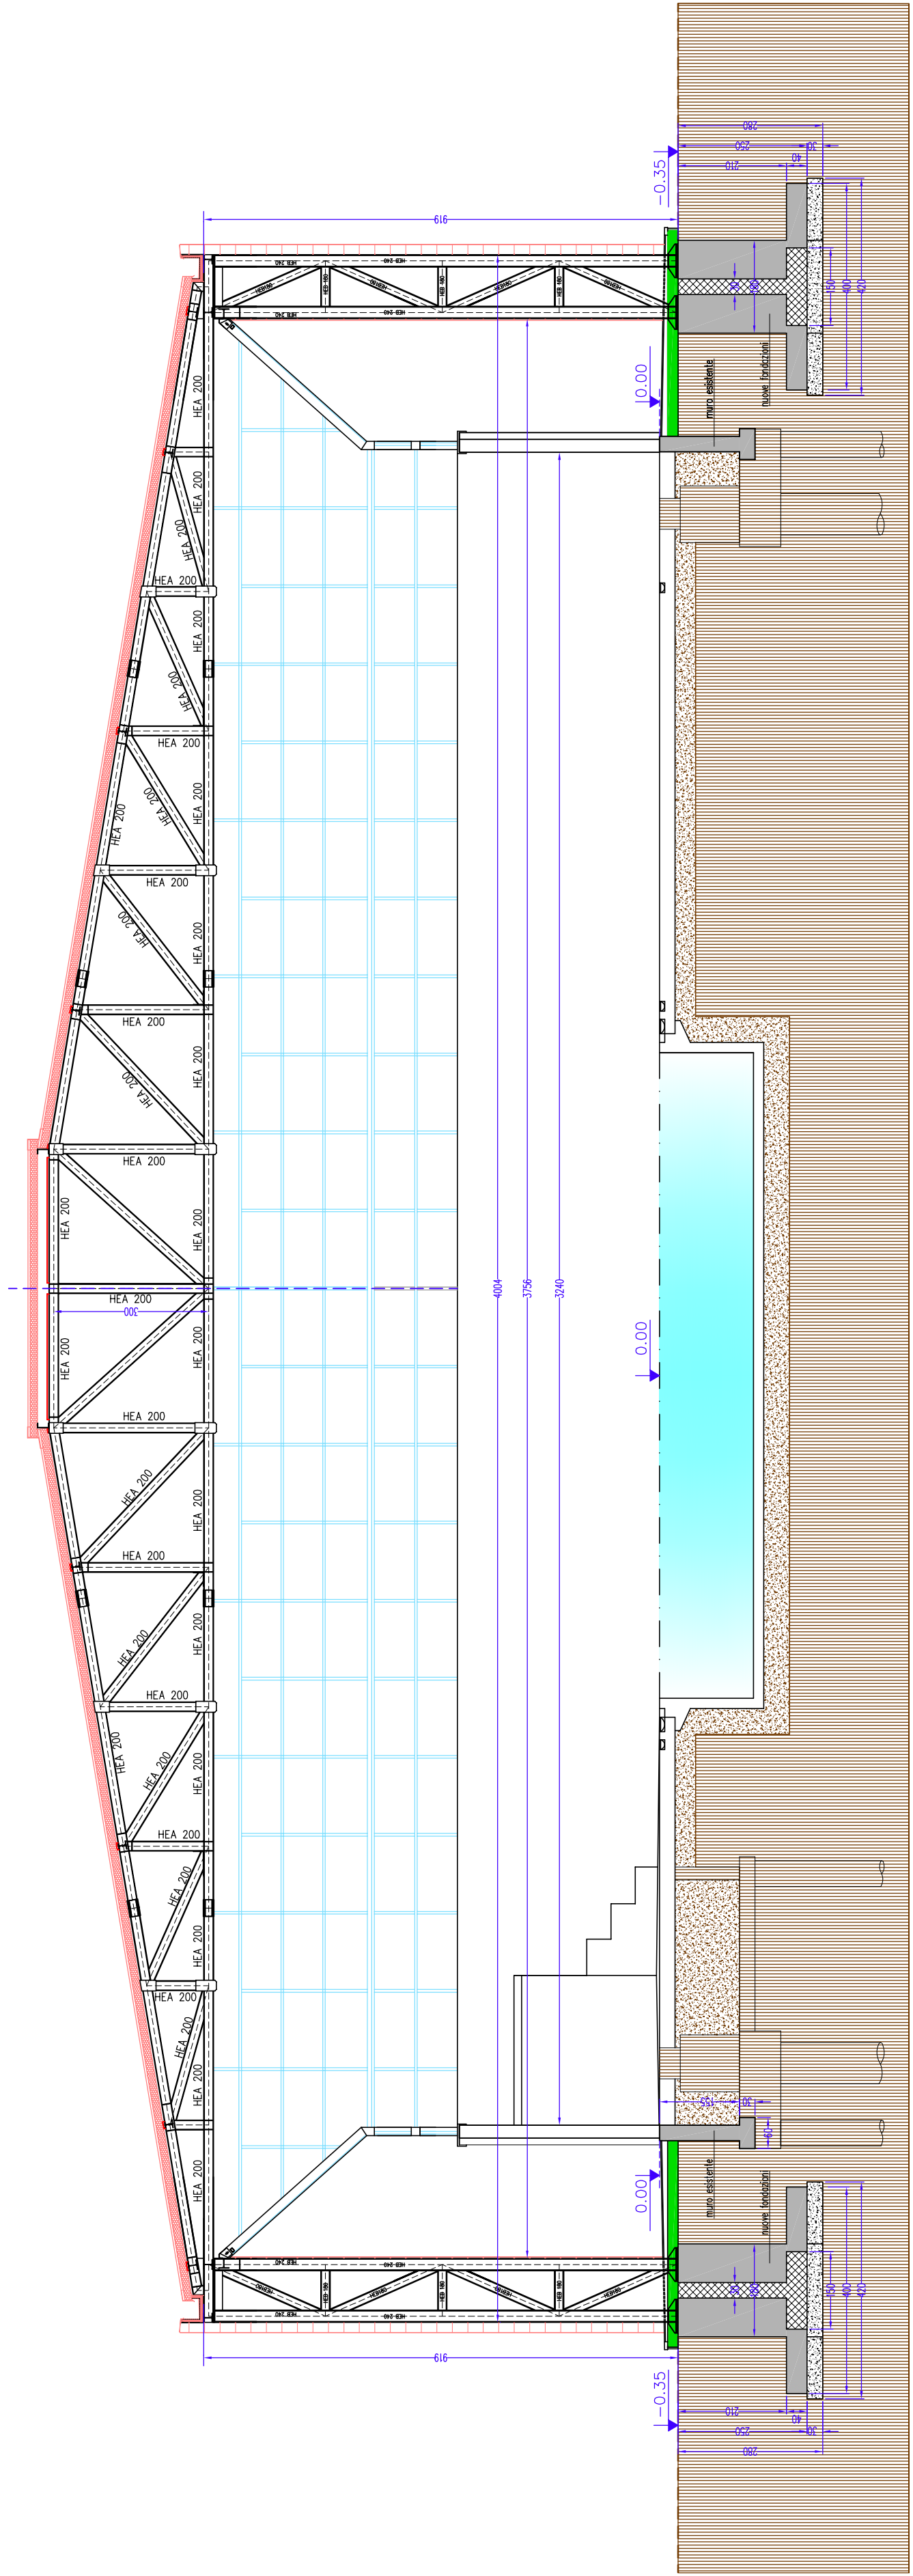


SEZIONE A-A

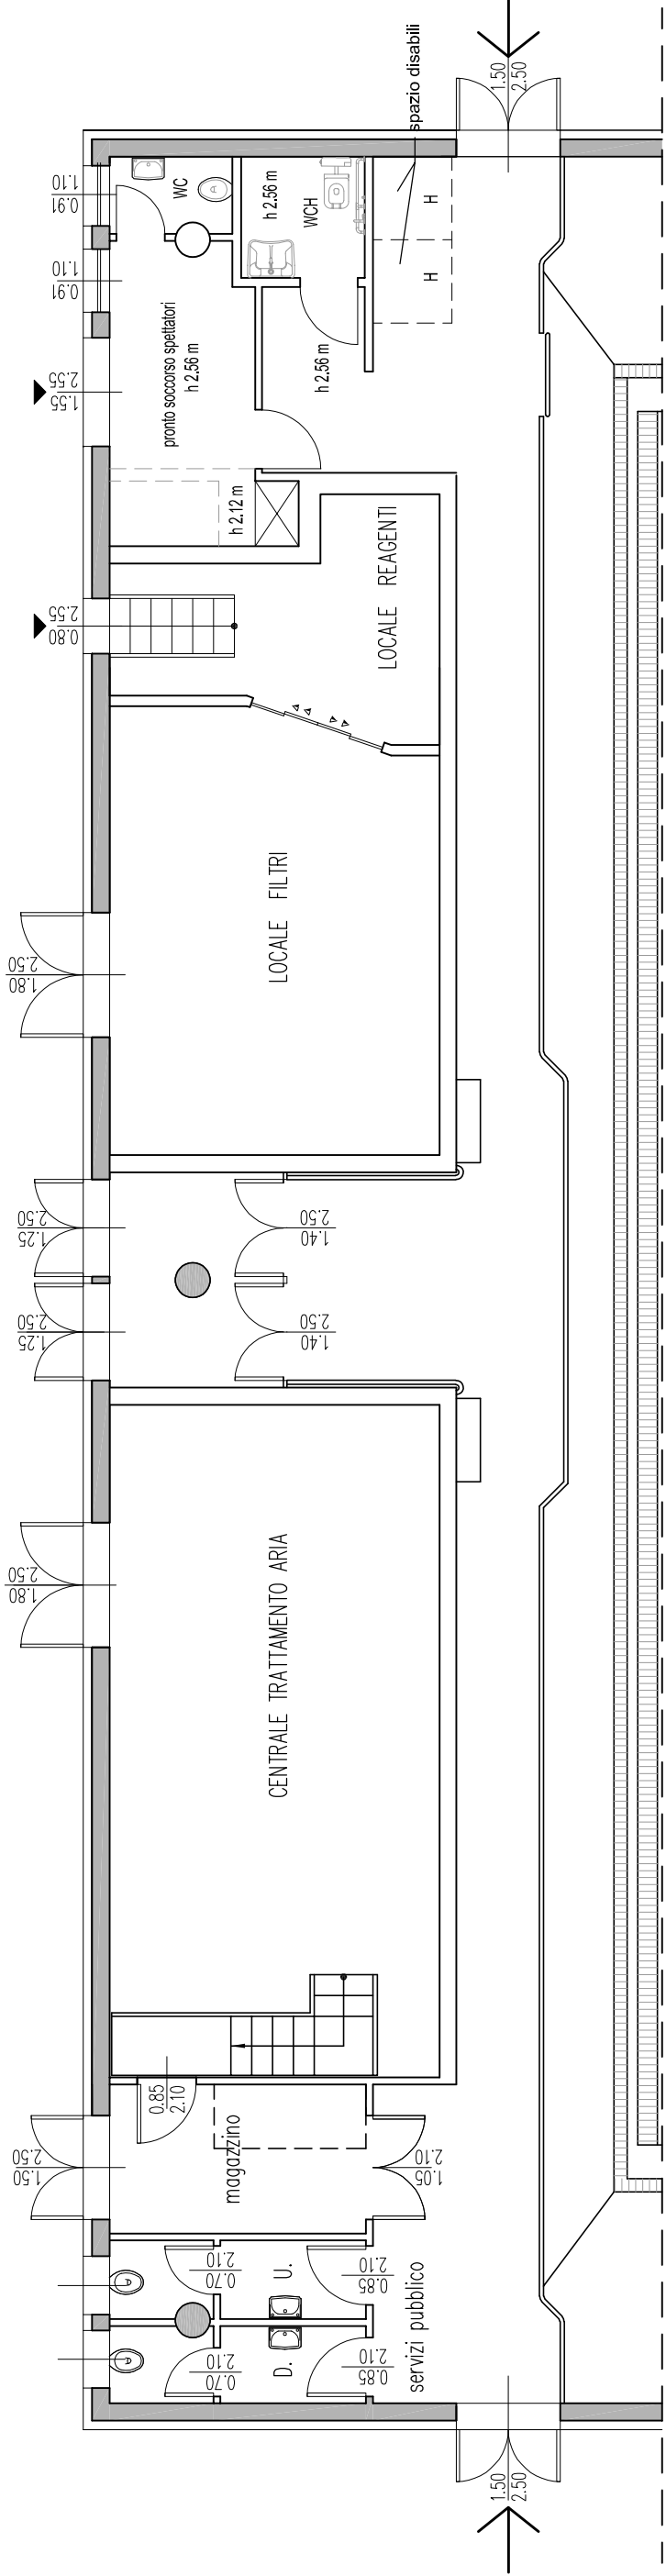


PIANTA SOTTOTRIBUNA

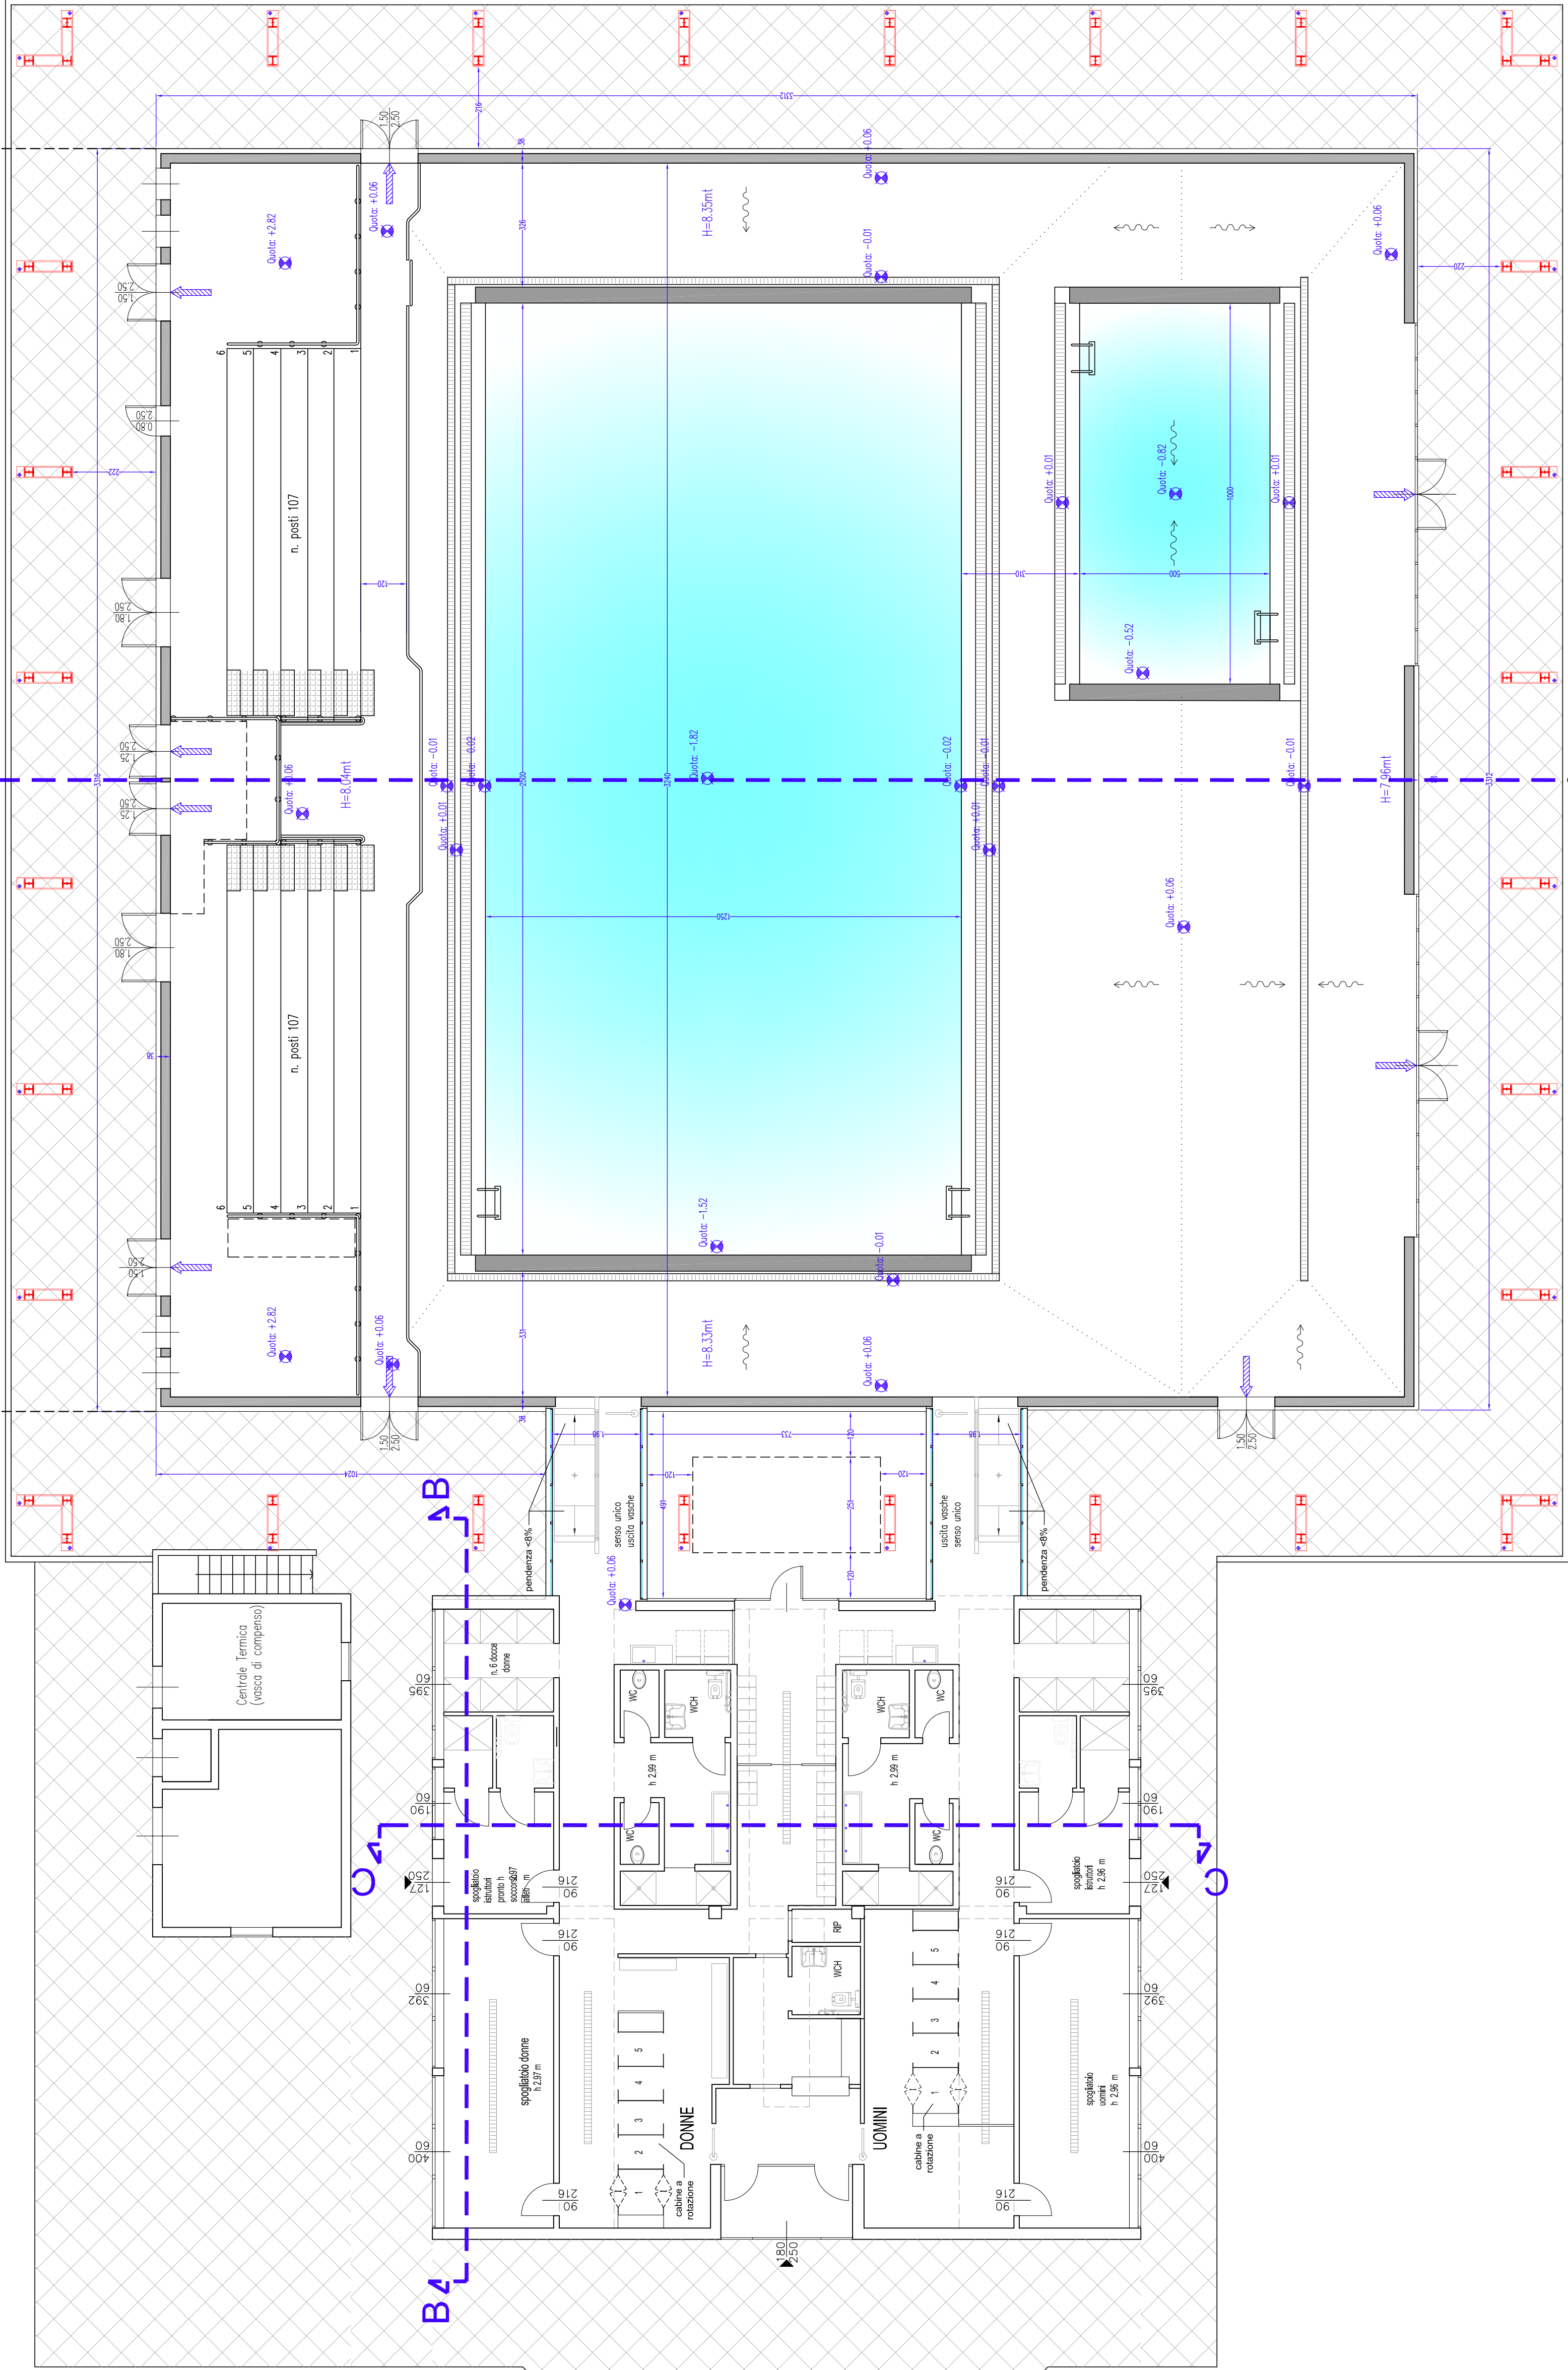



PIANTA PISCINA

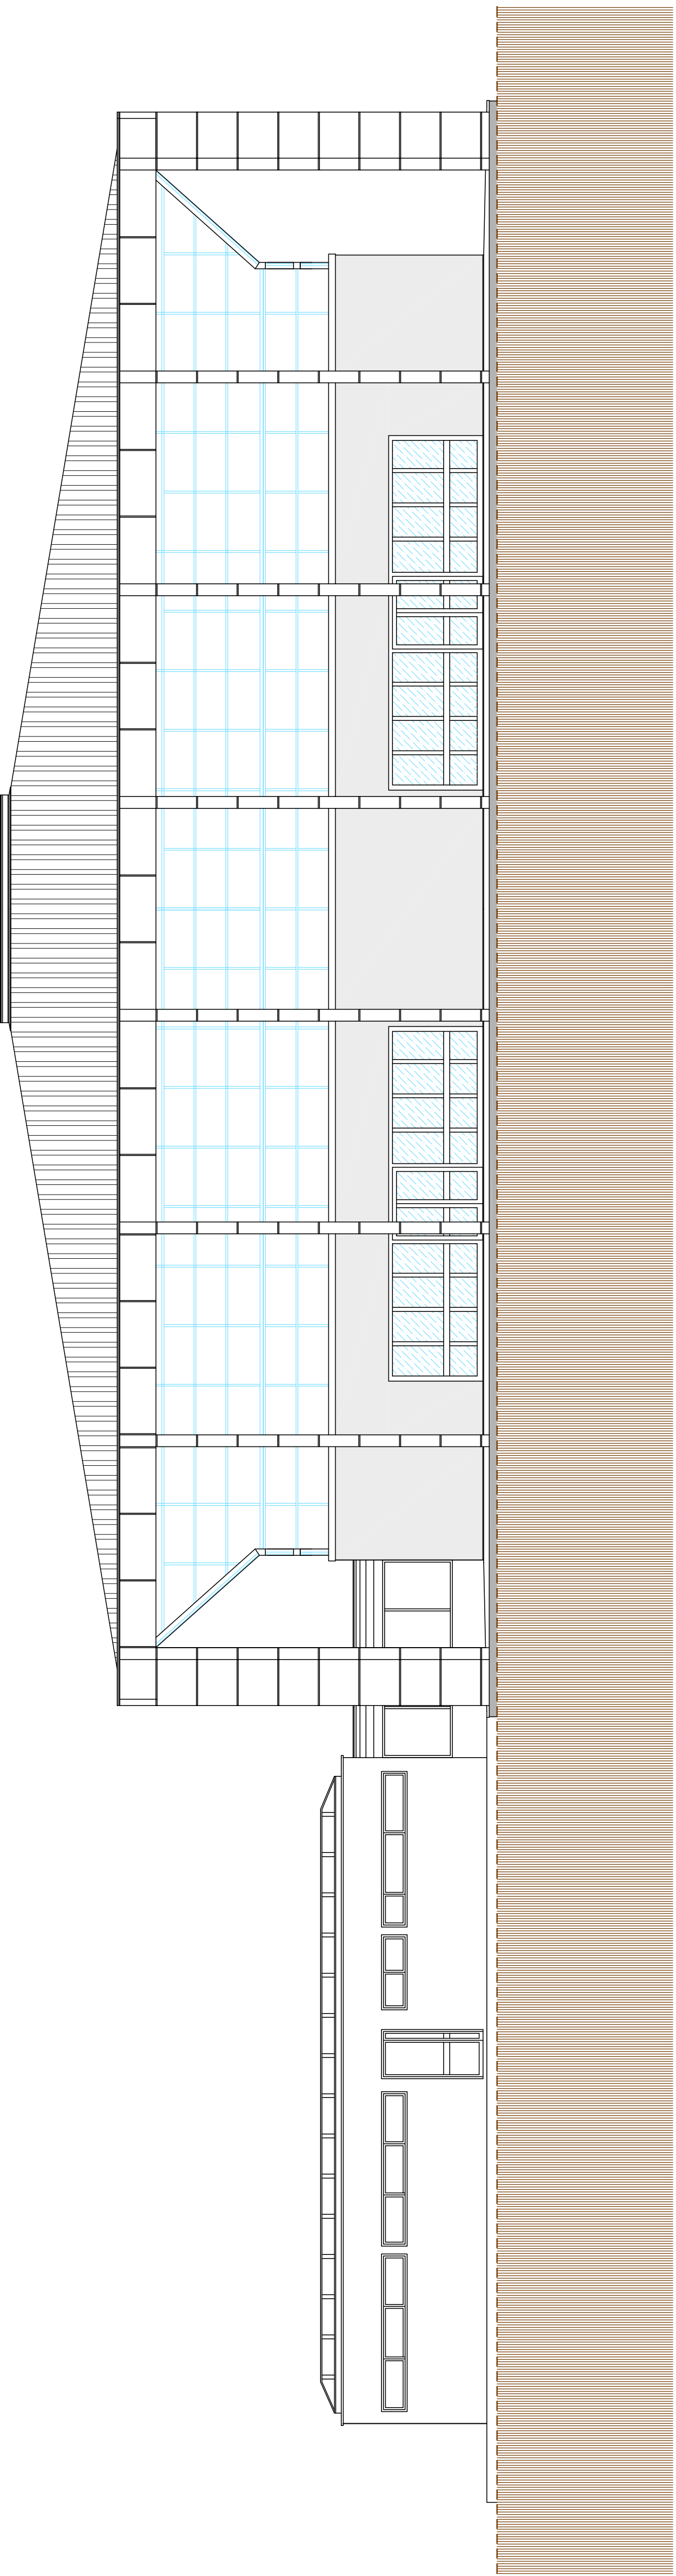


PROSPETTO SUD

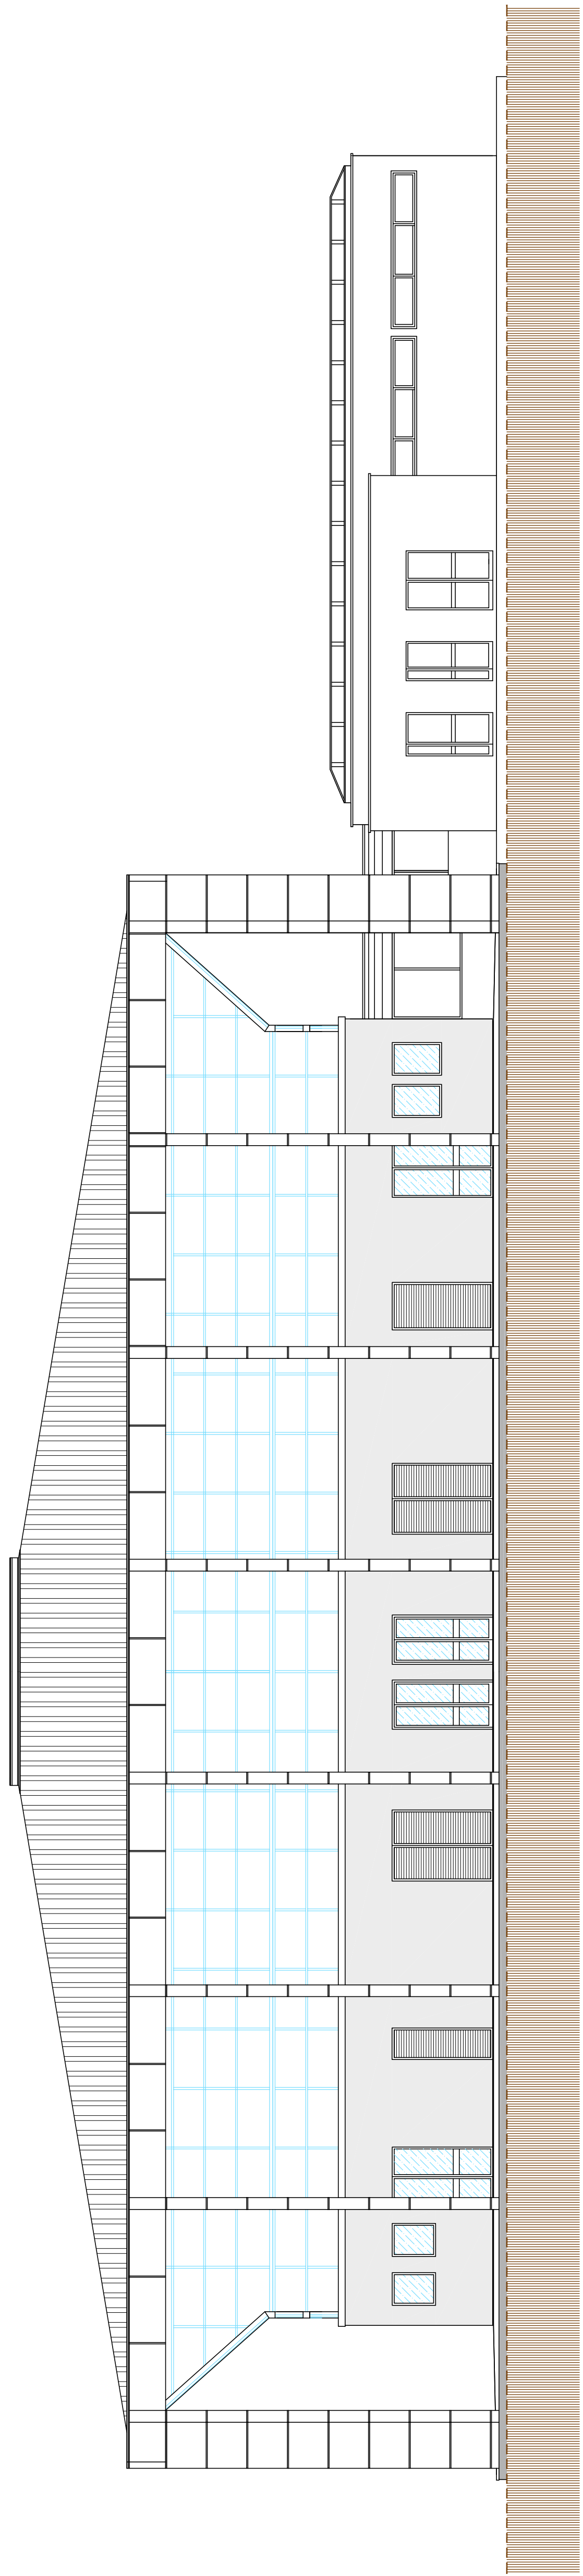

PROSPETTO NORD

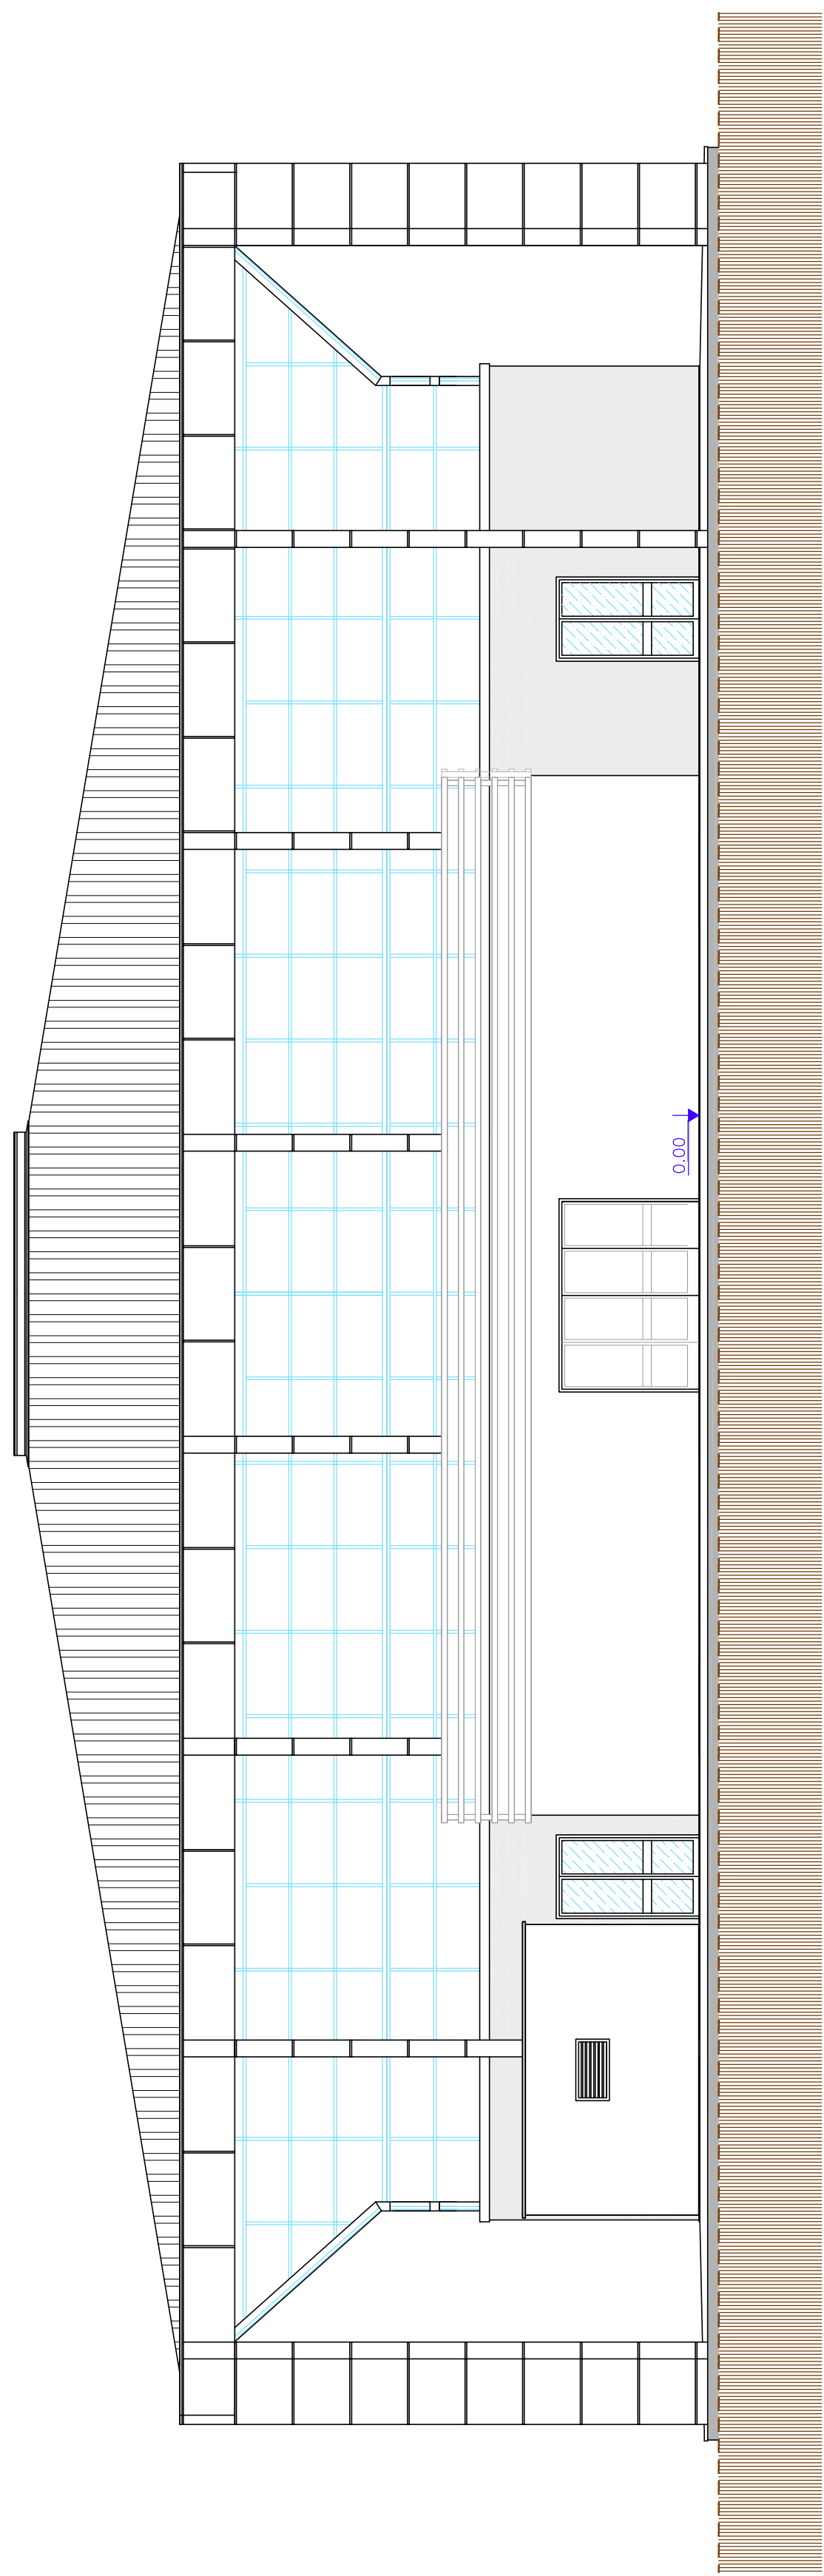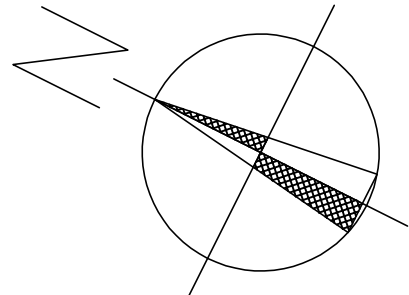

PROSPETTO OVEST

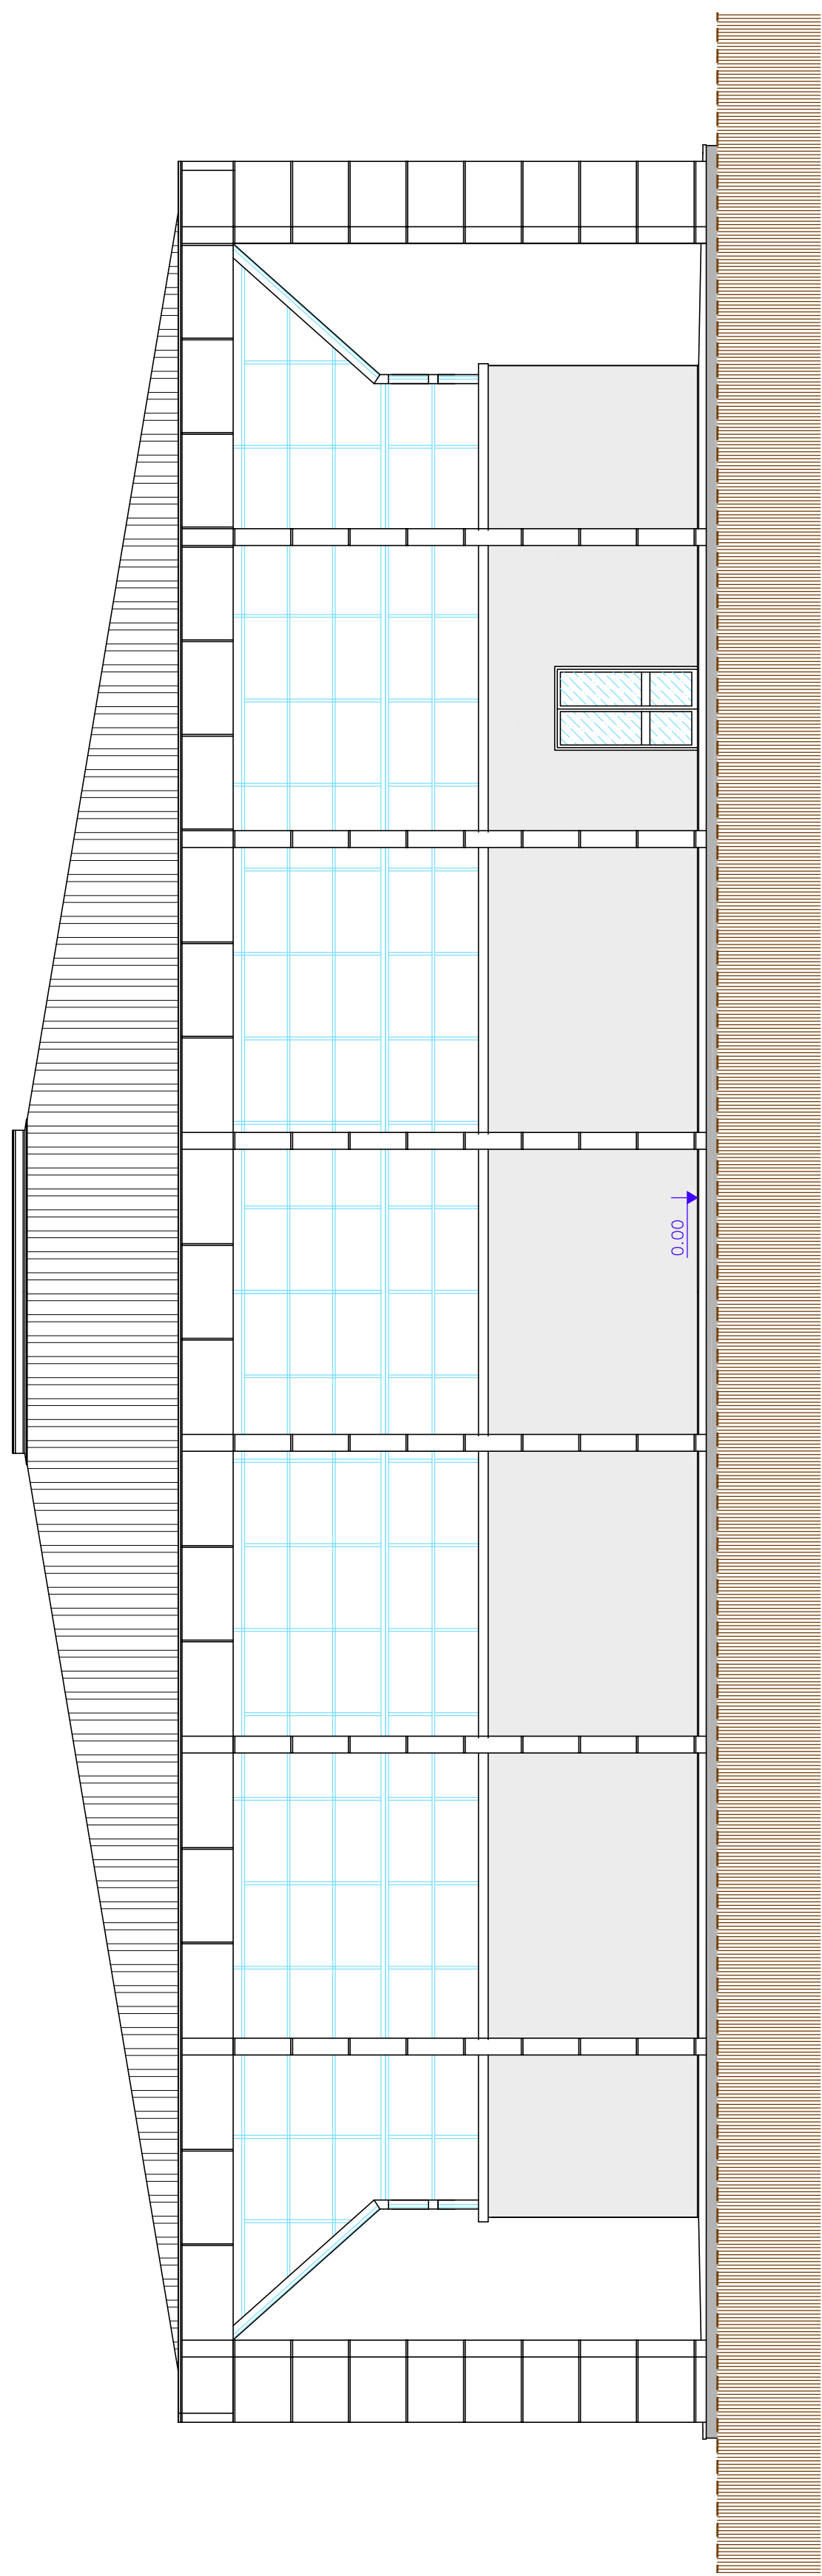

PROSPETTO EST

CITTA' METROPOLITANA
DI FIRENZE

Progetto esecutivo relativo alla nuova copertura della piscina
annessa all'I.S.S. "Federigo Enriques" viale Duca d'Aosta n. 65
Comune di Castelfiorentino (FI) - C.U.P. B3BE1800270003

COMMITTENTE:
CITTA' METROPOLITANA DI FIRENZE

TAVOLA
A.1

PROGETTO ESECUTIVO
STATO DI PROGETTO
PIANTA - SEZIONE - PROSPETTI

SCALA
1:100

PROGETTO:
Ing. Gino Venturucci
via F.lli Cervi, 31 - 50065 Pratolino (FI)
email: gino.venturucci@gmail.com

Collaboratori
Ing. Andrea Pignatelli
Ing. Giovanni Pignatelli
Geom. Francesco Baldoni

RUP:
Geom. SAVERIO BUGIALLI
c/o Citta' Metropolitana di Firenze

REVISIONE	DATA	FILE	REDAITTO	APPROVATO
01	18/03/2021	A1_copia di progetto.dwg		