

"Granfondo del Gallo Nero 2022" #GFGN22

(Manifestazione del 18 Settembre 2022)



RELAZIONE TECNICA ASSEVERATA

(Art. 4 D.P.R. n° 311 del 28/05/2001)

UBICAZIONE

Radda in Chianti – Capoluogo (Partenza/Arrivo)

RICHIEDENTE

Chianti Classico Company

TECNICO INCARICATO

P.I. Paolo Stazzoni

Radda in Chianti, il 04/08/2022.



Relazione Tecnica per Manifestazioni/Spettacoli

Punto 1 – Premessa

Punto 2 – Descrizione Generale

Punto 3 – Descrizione Manifestazione – Gara Ciclistica

Punto 4 – Descrizione Viabilità, Attrezzature ed Aree di Pertinenza

Punto 5 – Servizi, Assistenza e Primo Soccorso

Punto 6 – Impianti Tecnologici

Punto 7 – Asseverazione/Prescrizioni

Punto 8 – Allegati

Normative di riferimento

- Decreto Ministeriale del 19 Agosto 1996
- Decreto Ministeriale del 18 Marzo 1996
- Decreto Ministeriale del 10 Marzo 1998
- Accordo Stato-Regioni n. 91 del 05/08/2014
- Delibera Giunta Regionale Toscana n. 149 del 23/02/2015
- Circolare del Capo della Polizia n. 555/OP/0001991/2017/1 del 07/06/2017
- Circolare del Capo Dipartimento dei Vigili del Fuoco n. 11464 del 19/06/2017
- Direttiva modelli organizzativi per manifestazioni pubbliche del 28/07/2017 (Linee-Guida del Ministero dell'Interno)
- Normativa COVID-19 in vigore
- Regolamento e Protocolli della Federazione Ciclistica Italiana (FCI)
- Regolamento dettato dall'Ente Organizzatrice

RELAZIONE TECNICA

1. PREMESSA

Oggetto della presente relazione è la descrizione della "Granfondo del Gallo Nero", manifestazione sportiva (competizione ciclistica) organizzata dalla "Chianti Classico Company" a ricorrenza annuale e prevista nel territorio Chiantigiano con partenza e arrivo dai Giardini del Capoluogo di Radda in Chianti.

Giunta alla sua IX° Edizione, è prevista per il giorno di Domenica 18 Settembre, con apertura del Village per la registrazione e la consegna dei pacchi gara nella giornata di Sabato 17.



All'iniziativa sono previsti circa 700/1.000 partecipanti, fra amatori e professionisti, che potranno scegliere fra due diversi percorsi: uno di 135 km (Granfondo) ed uno di 83 km (Mediofondo), entrambi immersi nella cornice del territorio del "Gallo Nero".

Di seguito si allega la locandina della manifestazione:







2. DESCRIZIONE GENERALE

La manifestazione è individuata principalmente lungo la viabilità pubblica, attraversando i Comuni di Radda in Chianti, Greve in Chianti, San Casciano Val di Pesa, Tavernelle Val di Pesa, Castellina in Chianti, Gaiole in Chianti e Castelnuovo Berardenga.

Per come sopra specificato, la partenza e l'arrivo sono previsti ai Giardini Pubblici del Capoluogo di Radda in Chianti, dove sarà allestito il "Village" con gli specifici spazi per:

- registrazione e premiazione dei partecipanti;
- esposizione e vendita prodotti degli sponsor;
- riposo e ristorazione;
- servizi per i partecipanti, accompagnatori e personale di servizio.

Lungo la viabilità pubblica saranno effettuate le seguenti attività:

- Viale Giacomo Matteotti → Area partenza/arrivo;
- Piazza IV Novembre 💙 Area partenza/arrivo;
- Giardini Pubblici → Area Village;
- Via del Cimitero \rightarrow Area Village.

Per quanto riguarda i servizi questi sono individuati:

- Viale Giacomo Matteotti → bagni chimici (Tipo "Sebach")
- Giardini Pubblici ightarrow bagni chimici (Tipo "Sebach")
- Viale Undici Febbraio → bagni e spogliatoi per personale di servizio (c/o i locali della Misericordia)

Per quanto riguarda la direttiva per garantire alti livelli di sicurezza in occasione di manifestazioni pubbliche, si precisa che la Granfondo del Gallo Nero (per come da programma e secondo quanto disposto dalla "Tabella per la Classificazione del Rischio – Safety", allegati) viene classificata a "LIVELLO DI RISCHIO MEDIO".



3. DESCRIZIONE MANIFESTAZIONE - GARA CICLISTICA

Le principali attività previste per la manifestazione sono la "Gara Ciclistica" (che si svilupperà lungo le strade pubbliche) ed il "Village" (che si svilupperà presso i Giardini Pubblici di Radda in Chianti e la Viabilità limitrofe).

L'intera manifestazione è prevista per l'intera giornata di Domenica 18 Settembre (indicativamente dalle ore 7,00 alle ore 16,00) e nel pomeriggio di Sabato 17 (indicativamente dalle ore 14,00 alle ore 18,00).

MANIFESTAZIONE - GARA CICLISTICA

La gara ciclistica è prevista nella giornata di Domenica 18 Settembre, con partenza generale di tutti i partecipanti alle ore 9,00 da Piazza IV Novembre.

Per come comunicato dall'organizzazione, alla manifestazione sono previsti circa 700/1.000 iscrizioni.

Lungo il Viale Giacomo Matteotti è prevista l'area destinata al passaggio ed alla sosta degli atleti sia in partenza che all'arrivo.

Nelle suddette aree sono previste le seguenti attrezzature:

- americana per partenza/arrivo;
- gazebo con tavolo e sedie per addetti (cronometristi);
- transenne in metallo per delimitazione area passaggio ciclisti-spettatori;
- servizi igienici per ciclisti-spettatori, con quattro w.c. chimici (tipo "Sebach"), di cui uno per persone con ridotte o impedite capacità motorie.

Prescrizioni

Per l'intera manifestazione è prevista la chiusura al traffico veicolare di Piazza IV Novembre (in parte), di Viale Giacomo Matteotti e di Via del Cimitero.

In funzione della partenza generale dei partecipanti alla gara (ore 9,00 di Domenica 18 Settembre), è stata prevista la temporanea chiusura della viabilità pubblica adiacente a Piazza IV Novembre (Viale XX Settembre e Viale XI Febbraio) con interruzione del traffico veicolare e relativa deviazione lungo la Circonvallazione Santa Maria.

Tale servizio è regolamentato dai Vigili Urbani di Radda in Chianti, con relativa Ordinanza.

Per quanto sopra, si prescrive che l'inizio della gara sarà possibile solamente in seguito alla segnalazione di "traffico interrotto e deviato" da parte del suddetto personale di servizio presente.



Successivamente alla partenza, sarà cura dello stesso personale di servizio riattivare il regolare traffico veicolare lungo i Viali XX Settembre e XI Febbraio.

Per quanto riguarda l'arrivo dei partecipanti, si precisa che essendo atteso distribuito nel tempo, non si prevedono particolari accorgimenti.

Per quanto sopra, si prevedono due modalità di gestione degli interventi:

- <u>la prima</u>, limitata al tempo strettamente necessario alla partenza di tutti i partecipanti (stimato in circa un'ora);
 - o stimate circa 700/1.000 presenze nelle aree dedicate (Piazza IV Novembre, Viale Giacomo Matteotti, Via del Cimitero e Giardini Pubblici), fra partecipanti, accompagnatori e personale di servizio;
 - o orario previsto dalle ore 08,30 alle ore 09,30;
- <u>la seconda</u>, riguardante la restante parte della manifestazione;
 - stimate circa 200/250 presenze medie nelle aree dedicate (Piazza IV Novembre, Viale Giacomo Matteotti, Via del Cimitero e Giardini Pubblici) fra partecipanti, accompagnatori e personale di servizio;
 - o nell'arco della giornata di Domenica 18 e del pomeriggio di Sabato 17 (durante la manifestazione).

Per la prima modalità, prevista per un tempo limitato, oltre a quanto precisato in riguardo alla viabilità pubblica ed al traffico veicolare, si prevede la necessità della presenza di personale di servizio (addetti alla sicurezza) nel numero minimo di 3/4 unità (1 ogni 250 persone, per come previsto dalle normative), tra cui un coordinatore.

Per la seconda modalità, prevista per l'intera durata della manifestazione, oltre a quanto precisato in riguardo alla viabilità pubblica ed al traffico veicolare, si prevede la necessità della presenza di personale di servizio (addetti alla sicurezza) nel numero di 1 unità (per come previsto nella misura minima dalle normative), tra cui un coordinatore.

I nominativi delle suddette persone, con i relativi contatti di riferimento, saranno indicati dall'ente organizzatore dell'evento prima dell'effettivo inizio della manifestazione e riportati su pannelli indicatori posti nell'area di partenza/arrivo.

La messa in opera delle attrezzature e/o di quanto necessario allo svolgimento della manifestazione è prevista da parte dell'ente organizzatrice con il proprio personale di servizio.

A causa delle sempre più frequenti avverse condizioni meteorologiche, si precisa quanto di seguito in caso di "ALLERTA METEO":

- per "vento forte", si prescrive:
 - o di non utilizzare i gazebi;
 - o verificare che le transenne/delimitazioni siano stabilmente appoggiate sul suolo.



Le suddette azioni saranno attivate in seguito alla segnalazione di "allerta meteo" da parte degli enti preposti ed attuate dal personale di servizio dell'ente organizzatore della manifestazione.

In caso di <u>EVENTO SISMICO</u>, si riporta al personale di servizio presente, indirizzare i presenti verso la zona di uscita verso il PUNTO SICURO presente nelle immediate vicinanze, per come individuato e indicato nella planimetria allegata.

<u>Per quanto riguarda il rispetto delle normative vigenti in merito all'attuale situazione sanitaria, si riporta a quanto prescritto nell'apposito documento allegato alla presente relazione.</u>

AREA "VILLAGE"

L'area "Village" è prevista nel pomeriggio di Sabato 17 (indicativamente dalle ore 14,00 alle ore 18,00) e nella giornata di Domenica 18 Settembre (indicativamente dalle ore 07,00 alle ore 16,00), all'interno dei Giardini Pubblici e lungo la viabilità pubblica (Via del Cimitero).

All'interno dei Giardini saranno presenti:

- area per registrazione/premiazione partecipanti, con palco e gazebo per Dj e per deposito premi;
- area per gli sponsor, con gazebo per esposizione e vendita dei prodotti;
- area gastronomia, con gazebo per la consegna di un "sacchetto ristoro" (con panino e bevanda);
 - (detta consegna non prevede preparazione/sporzionatura; i sacchetti sono già pronti)
- servizi igienici per ciclisti-spettatori, con quattro w.c. chimici (tipo "Sebach").

Lungo Via del Cimitero saranno presenti:

- <u>area per consumazione sacchetto (panino + bibita) e riposo</u>, con gazebo, tavoli e sedie:
- area a parcheggio per auto di servizio (già esistente);
- area a parcheggio per le biciclette dei partecipanti, delimitata con recinzione modulare in pannelli mobili di lamiera zincata elettrosaldata e sorvegliata dal personale di servizio;

Prescrizioni

Per l'intera manifestazione è prevista la chiusura del traffico veicolare di Via del Cimitero; l'area dei Giardini è già interdetta per il proprio uso.

Per quanto riguarda il numero degli addetti alla sicurezza, si prevede quanto già indicato al punto precedente.



4. DESCRIZIONE VIABILITA', ATTREZZZATURE ED AREE DI PERTINENZA

VIABILITA'

Per lo svolgimento della manifestazione, nonché per quanto necessario ai fini di protezione e difesa delle aree pedonali, si precisa quanto di seguito in merito alla viabilità pubblica:

- il traffico veicolare sarà interdetto in Piazza IV Novembre (in parte), in Viale Giacomo Matteotti e in Via del Cimitero con ordinanza di Polizia Municipale (per come già specificato al punto precedente) dal pomeriggio di Sabato 17 all'intera giornata di Domenica 18 e comunque relativamente alla durata della manifestazione;
- per quanto riguarda Via del Cimitero, saranno posizionate delimitazioni atte ad impedire la circolazione dei veicoli, favorendo il solo passaggio pedonale e l'eventuale accesso dei mezzi di soccorso in caso di necessità;
- il passaggio dei mezzi di servizio, necessari per il carico/scarico delle materie prime, dei rifiuti e delle attrezzature, non potrà essere effettuato durante la manifestazione e comunque durante l'affluenza dei partecipanti, degli accompagnatori e di tutte le persone in genere, limitandolo pertanto nell'arco della mattina e/o della tarda serata;
- in caso di necessità, i mezzi di soccorso potranno raggiungere direttamente le zone con presenza di persone (ma interdette al traffico veicolare) ed eseguire le manovre necessarie per come i mezzi di servizio (per come indicato nella planimetria allegata con linea tratteggiata di colore "blu"):
 - o l'interno dei Giardini attraverso l'attuale passaggio esistente;
 - o l'area antistante il cimitero attraverso Via del Cimitero.

Detti interventi saranno a cura della Committenza con il proprio personale di servizio.

ATTREZZATURE ED AREE DI PERTINENZA

Per quanto indicato in precedenza, si precisa che non sono previste particolari attrezzature in quanto è prevista la sola consegna ad ogni partecipante di un sacchetto con panino e bibita in bottiglia.

Di conseguenza non viene prevista preparazione e/o sporzionatura di alimenti ed i sacchetti sono già pronti per la consegna in quanto preparati da ditta esterna.

La consumazione ed il riposo sono previsti nell'area indicata di cui al successivo Punto "3".



La suddetta area ha una superficie pari a circa 2.500/3.000 mq, con fondo in terreno battuto e ghiaia, con presenza di aiuole, alberi di alto fusto, fontana e giochi per bambini.

A margine dei giardini, lungo l'intera parte retrostante, a confine con la scarpata ed il sottostante bosco, è prevista la zona da adibire ad area gastronomica e di seguito descritta (per come evidenziato nella tavola grafica allegata – Planimetria Generale n° 2):

Riferimento "1"

Modulo esistente per attività all'interno dei giardini.

Consegna "pacco-gara" e "sacchetto ristoro" (con panino + bibita).

- Riferimento "2"

Area per la sosta dei mezzi di servizio (necessaria per il carico-scarico) e la viabilità di accesso-uscita all'area riservata al personale di servizio (per come al punto precedente), con delimitazione in pannelli e/o rete da cantiere e ombreggiante, senza copertura, pavimento in terreno battuto e ghiaia.

Il traffico veicolare necessario per il carico/scarico delle materie prime e/o dei rifiuti, per come riportato nel precedente Punto 4, non potrà essere effettuato durante l'affluenza alla manifestazione, limitandolo pertanto nell'arco della mattina e/o della tarda serata.

Detta area sarà utilizzata, in caso di necessità, anche dai mezzi di soccorso.

A ridosso della delimitazione, dovrà essere mantenuto libero il passaggio per l'eventuale necessità di accesso-uscita al fabbricato posto a valle dei giardini.

Superficie pari a circa 40 mg (5 x 8 mt), senza copertura.

- Riferimento "3"

Gazebo-tendone per area consumazione del sacchetto ristoro (panino + bibita) e riposo, con struttura in ferro (tipologia a "capanna") e copertura con telo in materiale plastico, pavimento in terreno battuto e ghiaia.

Superficie totale pari a circa 50 mq (5 x 10 mt), altezza minima 2,00 mt, altezza massima 3,00 mt.

Saranno messi in opera alcuni tavoli e sedie in materiale plastico.

Riferimento "4"

Per quanto riguarda i "servizi igienici", si precisa che per i partecipanti alla gara ciclistica, i relativi accompagnatori e comunque per le persone in genere, saranno messi a disposizione alcuni w.c. chimici (tipo "Sebach") per come di seguito descritto (in numero pari a uno per femmine ed uno per maschi ogni 250 persone, dei quali uno accessibile per disabili):



- o nº 2 in Viale Giacomo Matteotti;
- o nº 2 all'interno dei Giardini Pubblici, nei pressi dell'area giochi per i bambini.

Si precisa inoltre che saranno usufruibili anche i servizi pubblici:

- o n. 2 bagni in Via degli Ulivi (Scale Parcheggio Sotto Le Mura);
- o n. 1 bagno in Viale Giacomo Matteotti.

Per quanto riguarda il personale di servizio alla manifestazione, saranno usufruibili i locali assistenziali della Misericordia di Radda in Chianti (servizi igienici, spogliatoi, locali di riposo, deposito/magazzini per le attrezzature e/o le materie prime), posti nel fabbricato di proprietà in Viale XI Febbraio.

- Riferimento "5"

Palco per registrazione/premiazione dei partecipanti alla gara ciclistica, con struttura in ferro e pavimento in legno, direttamente posizionato su fondo in terreno battuto e ghiaia.

Superficie pari a circa 16 mg (6 x 4 mt), altezza costante 0,75 mt.

È prevista una scala in ferro, posta a lato della struttura, per il raggiungimento della quota del pavimento del palco e parapetti lungo i lati per evitare le eventuali cadute dall'alto.

Ai lati del palco sono previsti due gazebi, rispettivamente per il deposito dei premi e per il Dj.

Superficie pari a circa 9 mq (3 x 3 mt), altezza minima 2,00 mt, altezza massima 3,00 mt.

- Riferimento "6"

Nella Piazza IV Novembre, in corrispondenza dell'americana dedicata alla partenza/arrivo della gara e lungo il Viale Giacomo Matteotti, saranno posizionate apposite transenne in metallo per delimitare l'area di passaggio dei ciclisti con quella occupata dagli accompagnatori e/o spettatori in genere.

Riferimento "7"

Nella Piazza IV Novembre, in corrispondenza della partenza/arrivo della gara, sarà allestita un'americana con alla base un gazebo (con tavolo e sedie) per lo stazionamento dei cronometristi.

La fornitura, la messa in opera e la manutenzione delle attrezzature, per dove non espressamente specificato, sarà a cura della "richiedente" con il proprio personale di servizio.



5. SERVIZI, ASSSISTENZA E PRIMO SOCCORSO

SERVIZI ED ASSISTENZA

Per quanto riguarda il personale di servizio alla manifestazione, saranno usufruibili i locali assistenziali della Misericordia di Radda in Chianti (servizi igienici, spogliatoi, locali di riposo, deposito/magazzini per le attrezzature e/o le materie prime), posti nel fabbricato di proprietà in Viale XI Febbraio.

I suddetti servizi igienici saranno noleggiati dall'ente organizzatore dell'evento che garantirà la manutenzione e la pulizia durante l'intera manifestazione (con servizio dedicato dalla società fornitrice) e la disinfezione ad ogni utilizzo (da parte dell'utilizzatore con appositi disinfettanti).

Durante l'intera manifestazione sarà presente il personale di servizio che garantirà ai partecipanti l'assistenza necessaria per il regolare svolgimento della gara ciclistica.

SERVIZI DI PRIMO SOCCORSO

Si riporta a quanto indicato nel "Piano Sanitario".

Nell'area "Village", all'interno del gazebo relativo alla registrazione dei partecipanti, sarà presente una Cassetta di Pronto Soccorso.

Si precisa inoltre che in Viale XI Febbraio, civico 4/E, nel fabbricato di proprietà della Misericordia di Radda in Chianti è presente il PUNTO DI PRIMO SOCCORSO – PPS (distante circa 100 mt dal punto di partenza/arrivo della competizione ciclistica).

6. IMPIANTI TECNOLOGICI

Per quanto riguarda gli impianti tecnologici, necessari allo svolgimento della manifestazione, è richiesta la fornitura di energia elettrica (per una potenza pari a 20 Kw-trifase).

Per quanto sopra, si precisa che sarà cura del Committente richiedere apposita fornitura autonoma e realizzare gli impianti necessari con personale specializzato (secondo quanto disposto dal D.M. 37/08), che rilascerà idonea certificazione di conformità, previa comunicazione dell'assorbimento previsto e del relativo schema grafico di dettaglio se necessario.



Si precisa inoltre che:

- tutte le strutture presenti (gazebi-tendoni, area preparazione-cucina-braceria, ecc.) saranno dotate di impianto di illuminazione con regolare messa a terra;
- non saranno posati cavi a terra, ma verranno utilizzati esclusivamente cablaggi aerei, fissati a pareti o altri supporti esistenti e idonei allo scopo;
- sarà reperibile un tecnico specializzato (elettricista) per l'intera durata della manifestazione.

7. ASSEVERAZIONE/PRECISAZIONI

Il sottoscritto P.I. Paolo Stazzoni (C.F.: STZ PLA 73R05 I726A),

- nato a Siena il 05/10/1973 ed ivi residente in Via Casato di Sotto, civico 29;
- iscritto al Collegio dei Periti Industriali e Periti Industriali Laureati della Provincia di Siena al n° 702 (Specializzazione "Edilizia");
- con studio professionale a Radda in Chianti in Viale XI Febbraio, civico 4/D;
- incaricato dal Sig. Gianni Cantini, nato a Firenze il 02/12/1963 e residente a Greve in Chianti (Firenze) in Via Chiantigiana, civico 77 (C.F.: CNT GNN 63T02 D612C), in qualità di rappresentante della "Polisportiva AICS Firenze ASD", con sede a Firenze (50133) Via Luigi La Vista. 1/b, quale richiedente della manifestazione sportiva (competizione ciclistica), denominata "Granfondo del Gallo Nero 2021 IX° Edizione" ed avente luogo principale (per la partenza/arrivo e postazione del Village) nel Capoluogo di Radda in Chianti (principalmente in aree e/o viabilità pubbliche) nei giorni Sabato 18 e Domenica 19 Settembre p.v.:
- visto quanto disposto dal D.P.R. 28/05/2001, n° 311 circa la costituzione e la composizione della Commissione comunale di vigilanza sui locali/impianti di pubblico spettacolo;
- avente titolo a sottoscrivere la presente relazione/dichiarazione;
- tutto ciò premesso, sotto la propria responsabilità e consapevole delle conseguenze derivanti da dichiarazioni false e/o incomplete,

ASSEVERA

- che la manifestazione viene organizzata dalla suddetta "Polisportiva AICS Firenze ASD", rappresentata dal Sig. Gianni Cantini;



- che la manifestazione viene realizzata principalmente in area non delimitata (salvo quanto descritto al Punto 4 in merito alla messa in opera di apposite protezioni-barriere a tutela dell'incolumità delle persone presenti nelle aree destinate a pubbliche manifestazioni), assicurando in caso di necessità, idonee vie di fuga per il deflusso del pubblico;
- che l'affluenza massima di persone (partecipanti, accompagnatori, spettatori e personale di servizio) è prevista nell'area in oggetto (Piazza IV Novembre, Viale Giacomo Matteotti, Via del Cimitero e Giardini Pubblici) per il periodo limitato alla partenza della gara stessa, previsto per le ore 09,00 di Domenica 18 Settembre:
- che per tale periodo, stimato in circa un'ora, sono previste su tale area circa 2.500 persone;
- che successivamente, viene stimata un'affluenza media di circa 500 persone;
- che le strutture dovranno essere installate correttamente secondo quanto disposto dalle relative relazioni allegate e libretti d'uso e manutenzione;
- che le coperture dei gazebi-tendoni sono realizzate con materiale plastico del tipo "ignifugo" con Certificazione Europea;
- che all'interno dei giardini è stata prevista (per come da planimetria) una viabilità carrabile in ingresso ed uscita per i mezzi di servizio (carico-scarico) e/o, in caso di necessità, per i mezzi di soccorso;
- che non sono previsti posti a sedere, salvo per i tavolini presenti nei gazebi posti nell'area "Village" a disposizione del personale di servizio;
- che i mezzi di servizio potranno utilizzare tale viabilità solo durante le ore in cui non è in corso la manifestazione (indicativamente nell'arco della mattina di Sabato 17 e prima delle ore 07,00 o dopo le ore 16,00 di Domenica 18 Settembre) e che durante l'avvicinamento e/o l'allontanamento al punto di sosta dovrà essere presente un operatore a terra (che dovrà indossare idonei indumenti ad alta visibilità) al fine di garantire l'incolumità delle eventuali persone che potrebbero trovarsi nelle vicinanze;
- che in caso di terreno scivoloso (a causa di eventuali fenomeni atmosferici e/o quant'altro non prevedibile al momento della stesura del presente documento), dovranno essere ripristinate le condizioni di sicurezza per il passaggio carrabile e/o pedonale tramite la stesura di ghiaia;
- che all'interno dei gazebo-tendoni, nell'area cucina-preparazionedistribuzione, nel palco per le registrazioni/premiazioni, per come comunque evidenziato nella planimetria, dovranno essere posti idonei estintori al fine di evitare l'eventuale propagazione di incendi;
- che gli estintori dovranno essere del tipo portatile a "polvere" (polivalente per Fuochi di Classe "A-B-C"), con carica da 6 Kg (minimo "13A-89B");



 che nell'area "cucina" e comunque a ridosso del relativo estintore, dovrà essere presente una cassetta di Pronto Soccorso idonea al numero del personale di servizio presente;

PRECISA

che il referente della manifestazione sarà il Sig. GERARDO GIORGI, in qualità di rappresentante della "Chianti Classico Company", con sede a Tavarnelle Val di Pesa (Firenze) in Località Sambuca – Via Sangallo, civico 41 (P.IVA: 06349100484), reperibile e responsabile generale per l'intero svolgimento della manifestazione e nello specifico in merito al controllo dei partecipanti, all'assegnazione degli incarichi/compiti, dell'uso e manutenzione delle attrezzature e di quant'altro necessario per il corretto svolgimento dell'evento.

REFERENTE DELLA MANIFESTAZIONE

GERARDO GIORGI

(331) 633.29.07

giorgi@chianticlassico.com

La presente Relazione Tecnica, descritta in venti (20) pagine oltre allegati, è redatta dal sottoscritto Perito Industriale Edile Paolo Stazzoni (C.F.: STZ PLA 73R05 I726A), iscritto al Collegio dei Periti Industriali e dei Periti Industriali Laureati della Provincia di Siena al n° 702, con studio professionale a Radda in Chianti (53017 – Siena) in Viale XI Febbraio n°4/D, su incarico del Sig. Gianni Cantini, in qualità di rappresentante della "Polisportiva AICS Firenze ASD", per conto della "Chianti Classico Company".

Radda in Chianti, il 04/08/2022.

II RICHIEDENTE

IL TECNICO INCARICATO
P.I. Paolo Stazzoni





7. ALLEGATI

DOCUMENTI ALLEGATI IN COPIA

PLANIMETRIE UBICATIVE

INQUADRAMENTO GENERALE (INDIVIDUAZIONE CAPOLUOGO DI PAESE)
INQUADRAMENTO GENERALE (INDIVIDUAZIONE VIABILITA' PUBBLICA)
INQUADRAMENTO GENERALE (INDIVIDUAZIONE AREE PER MANIFESTAZIONE E SERVIZI)
INQUADRAMENTO GENERALE (INDIVIDUAZIONE PUNTO SICURO)

PLANIMETRIE DI DETTAGLIO

TAVOLA GRAFICA 1 – PLANIMETRIA GENERALE

TAVOLA GRAFICA 2 – PLANIMETRIA GENERALE CON INDIVIDUAZIONE AREE – SCALA 1:1000

RIFERIMENTO NORMATIVO

TABELLA PER LA CLASSIFICAZIONE DEL RISCHIO ("SAFETY")



INQUADRAMENTO GENERALE

Estratto Google Maps

INDIVIDUAZIONE CAPOLUOGO DI RADDA IN CHIANTI






INQUADRAMENTO GENERALE

Estratto Google Maps

INDIVIDUAZIONE VIABILITA' PUBBLICA

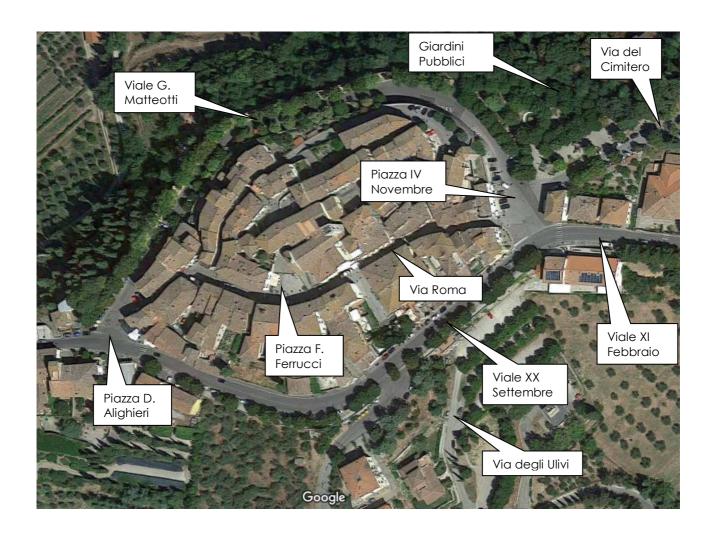




INQUADRAMENTO GENERALE

Estratto Google Maps

INDIVIDUAZIONE AREE ADIBITE PER SPETTACOLI E SERVIZI

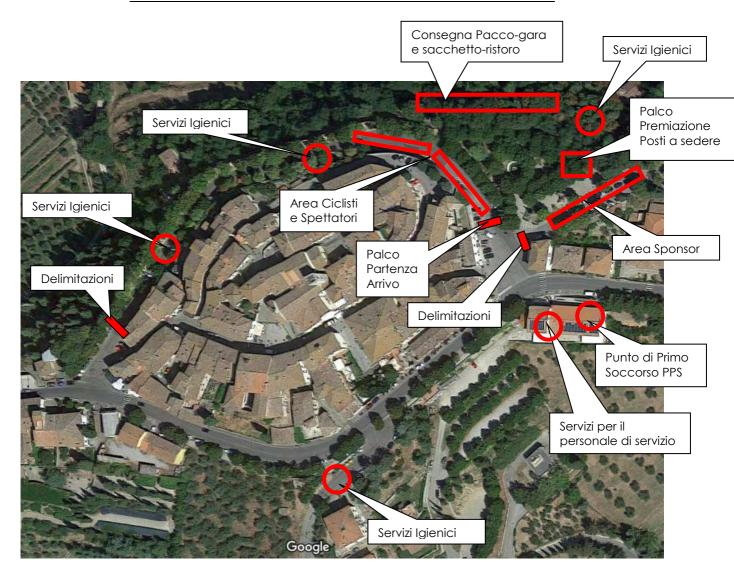




PUNTO SICURO

Estratto Google Maps

INDIVIDUAZIONE PUNTO SICURO

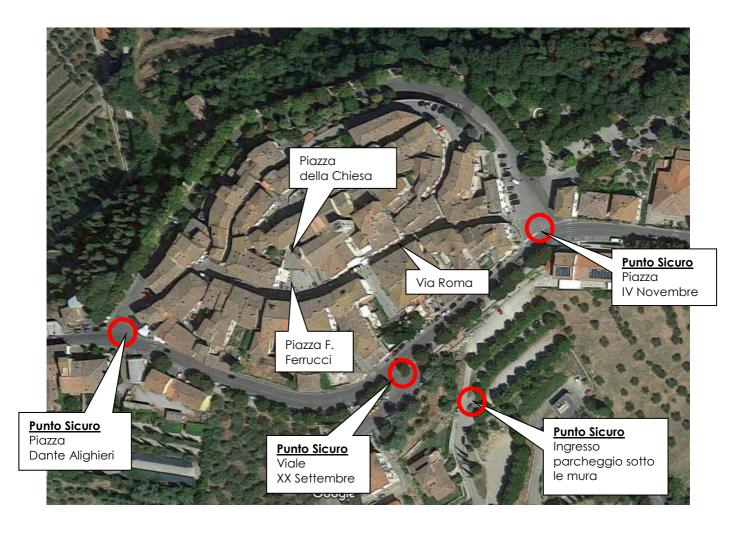




→ INDIVIDUAZIONE "PUNTO SICURO"

- Piazza IV Novembre
- Viale XX Settembre
- Piazza Dante Alighieri
- Ingresso Parcheggio sotto le mura

Comune di Radda in Chianti - Capoluogo

GRANFONDO DEL GALLO NERO 2022 "

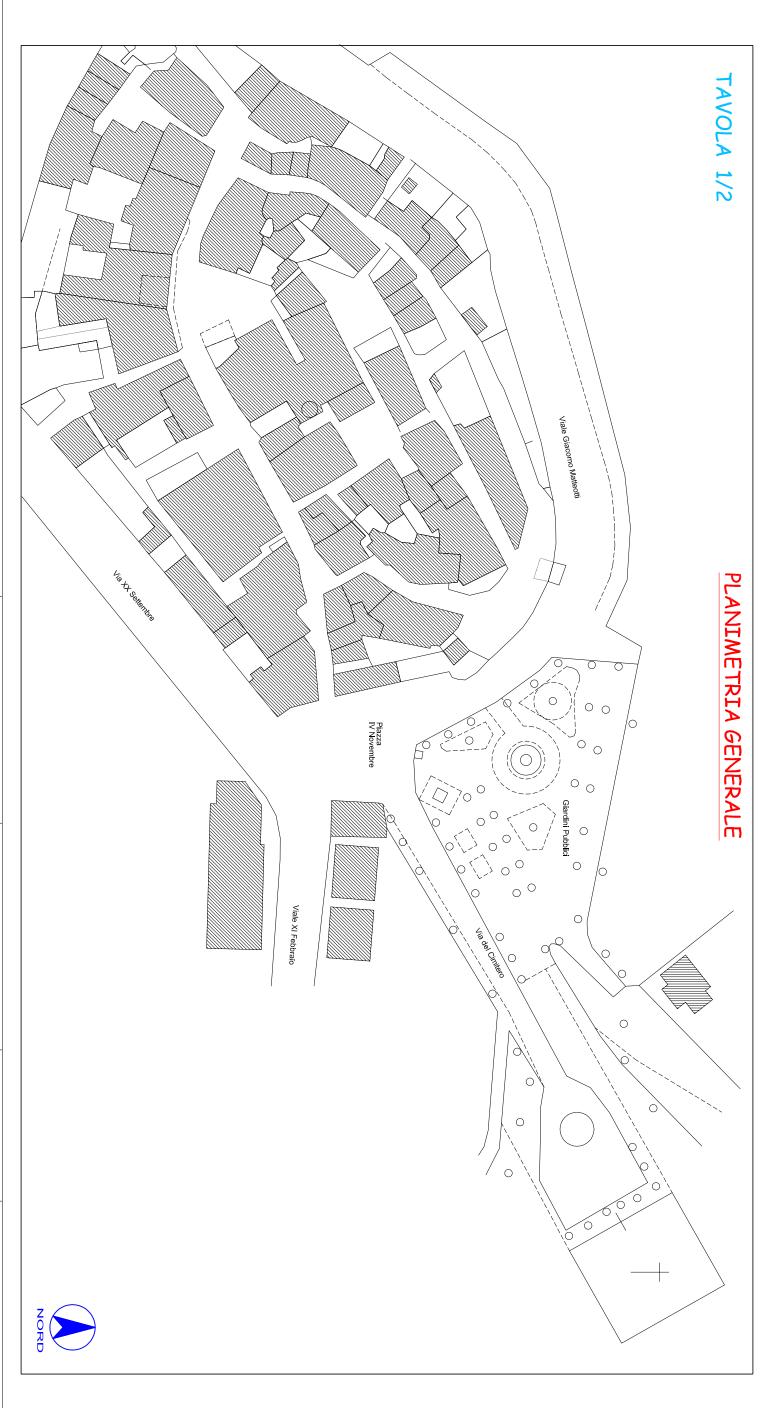



Viale XI Febbraio n° 4/d - 53017 Radda in Chianti (Siena) tel/fax (0577) 73.83.80 - cell. (338) 38.63.654 e-mail: info@tecnostudiochianti.it

Committente:

Chianti Classico Company Srl

Tecnico incaricato:

Perito Industriale Edile Paolo Stazzoni

.

Data:


Agosto 2022

Elaborati Grafici in Scala 1:1.000

a termini di legge mi riservo la proprietà di questo disegno con divieto di riprodurlo o di renderlo comunque noto a terzi, senza la mia autorizzazione scritta

Comune di Radda in Chianti - Capoluogo

GRANFONDO DEL GALLO NERO 2022 "

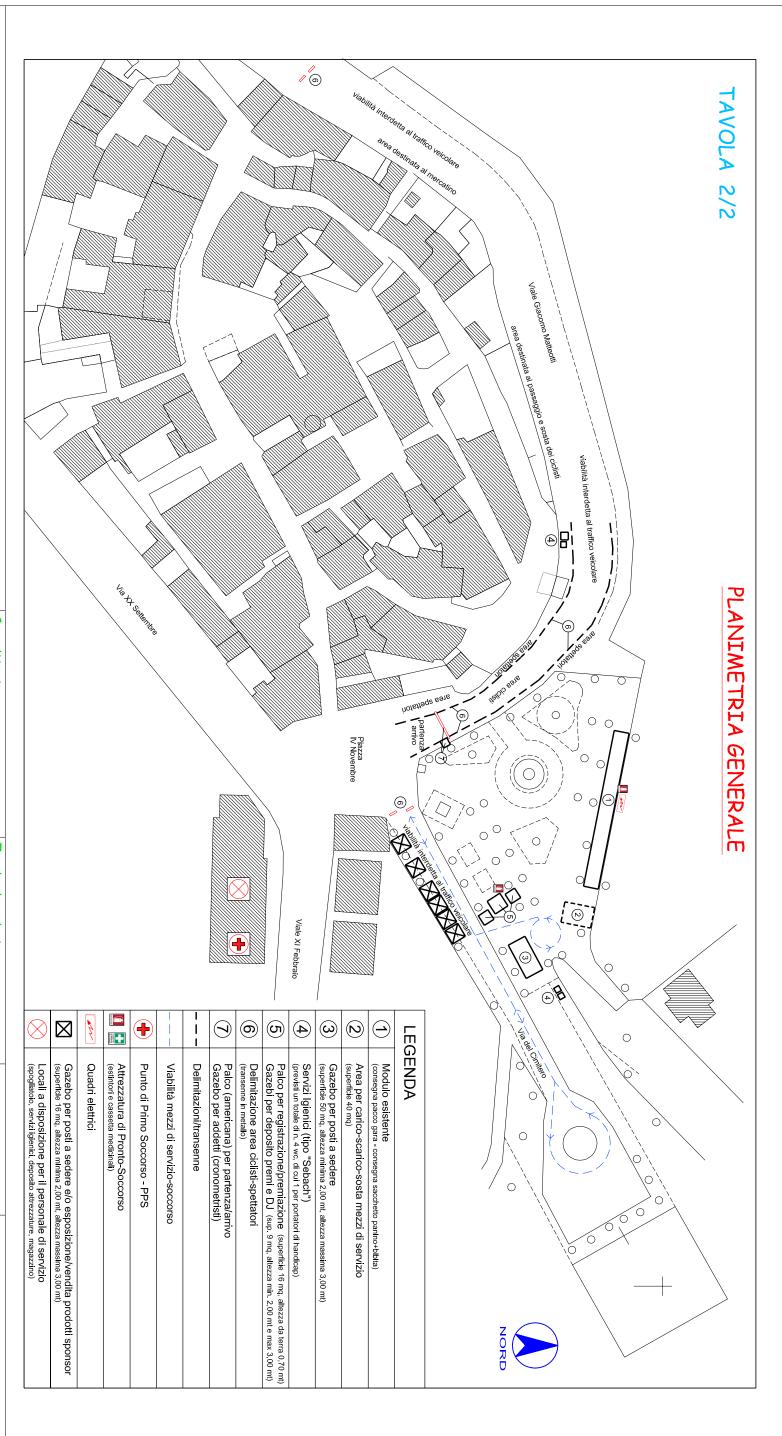



Viale XI Febbraio nº 4/d - 53017 Radda in Chianti (Siena) tel/fax (0577) 73.83.80 - cell. (338) 38.63.654 e-mail: info@tecnostudiochianti.it

Committente:

Chianti Classico Company Srl

Tecnico incaricato:

Perito Industriale Edile Paolo Stazzoni

Data:

Agosto 2022

a termini di legge mi riservo la proprietà di questo disegno con divieto di riprodurio o di renderlo comunque noto a terzi, senza la mia autorizzazione scritta

Elaborati Grafici in Scala 1:1.000

Da compilare a cura dell'organizzatore dell'evento/manifestazione

Ente Organizzatore	CHIANTI CLASSICO COMPANY	
Nome e Cognome Referente	Sig. Gerardo Giorgi	
Titolo Evento:	VIII° GRANFONDO DEL GALLO NERO	
Data Evento:	Manifestazione del 18 Settembre 2022	

Data Evento:	Manifestazione del 18 Settembre 2022		
Variabili legate all'evento			
Periodicità dell'evento	Annualmente	1	1
	Mensilmente	2	
	Tutti i giorni	3	
	Occasionalmente/all'improvviso	4	
Pinalagia di avanta	Religioso	1	
Γipologia di evento			
	Sportivo	1	1
	Intrattenimento	2	
	Politico, sociale	4	
	Concerto pop/rock	4	
Altre variabili (più scelte)	Prevista vendita/consumo di alcool	1	1
	Possibile consumo di droghe	1	
	Presenza di categorie deboli (bambini, anziani, disabili)	1	1
	Evento ampiamente pubblicizzato dai media	1	
	Presenza di figure politiche-religiose	1	
	Possibili difficoltà nella viabilità	1	
	Presenza di tensioni socio-politiche	1	
D	1		
Durata	<12 ore	1	1
	da 12 h a 3 giorni	2	
	> 3 giorni	3	
Luogo (più scelte)	In città	1	
	In periferia/paesi o piccoli centri urbani	2	2
	In ambiente acquatico (lago,fiume,mare,piscina)	2	
	Altro (montano, impervio, ambiente rurale)	2	
Caratteristiche del luogo (più scelte),	All'aperto	2	2
caratteristicité del luogo (più secite),	Localizzato e ben definito	1	
	Esteso> 1 campo di calcio		
		2	
	Non delimitato da recinzioni	1	1
	Delimitato da recinzioni	2	
	Presenza di scale in entrata e/o in uscita	2	
	Recinzioni temporanee	3	
	Ponteggio temporaneo, palco,coperture	3	3
Logistica dell'area (più scelte)	Servizi igienici disponibili	-1	-1
· · · · · · · · · · · · · · · · · · ·	Disponibilità d'acqua	-1	-1
	Punto di ristoro	-1	-1
	Difficoltosa accessibilità mezzi di soccorso VVF	1	
	Buona accessibilità mezzi di soccorso VVF	1	1
	Buona accessionna mezzi di soccoiso v v r	1	
Variabili legate al Pubblico			
Stima dei partecipanti	0-200	1	
	201-1.000	3	3
	1.001-5.000	7	
	5.001-10.000	10	
		Le manifestazioni con	
	>10.000	oltre 10.000 presenze	
	710.000	sono da considerarsi	
		sempre a rischio	
		elevato	
Età prevalente dei partecipanti	25-65	1	1
	<25 - >65	2	
Densità di partecipanti/mq	Bassa <0,7 persone/mq	-1	-1
	Medio bassa (da 0,7 a 1,2 persone/mq)	2	
	Medio alta (da 1,2 a 2 persone/mq)	2	
Condizione dei partecipanti	Rilassato		1
		1	1
	Eccitato	2	
	Aggressivo	3	
Posizione dei partecipanti	Seduti	1	
	In parte seduti	2	2
	In piedi	3	
		LE >>>>>>	17

timbro e firma	Organizzatore Evento	
----------------	----------------------	--