

**Agenzia delle Entrate**  
**CATASTO FABBRICATI**  
Ufficio provinciale di  
Firenze

Dichiarazione protocollo n. FIO190099 del 27/12/2017  
Planimetria di u.i.u. in Comune di Firenze  
Via Del Ghirlandaio  
civ. 52

Compilata da:  
Giusti Alessandro  
Iscritto all'albo:  
Geometri  
Prov. Firenze  
N. 3821

Identificativi Catastali:  
Sezione:  
Foglio: 105  
Particella: 56  
Subalterno: 510


Scala 1: 200

n.1

**Istituto di Istruzione Superiore**  
**"Morante - Ginori Conti"**  
**Via del Ghirlandaio, 52 Firenze**


### PIANO TERRA

### PIANO S1

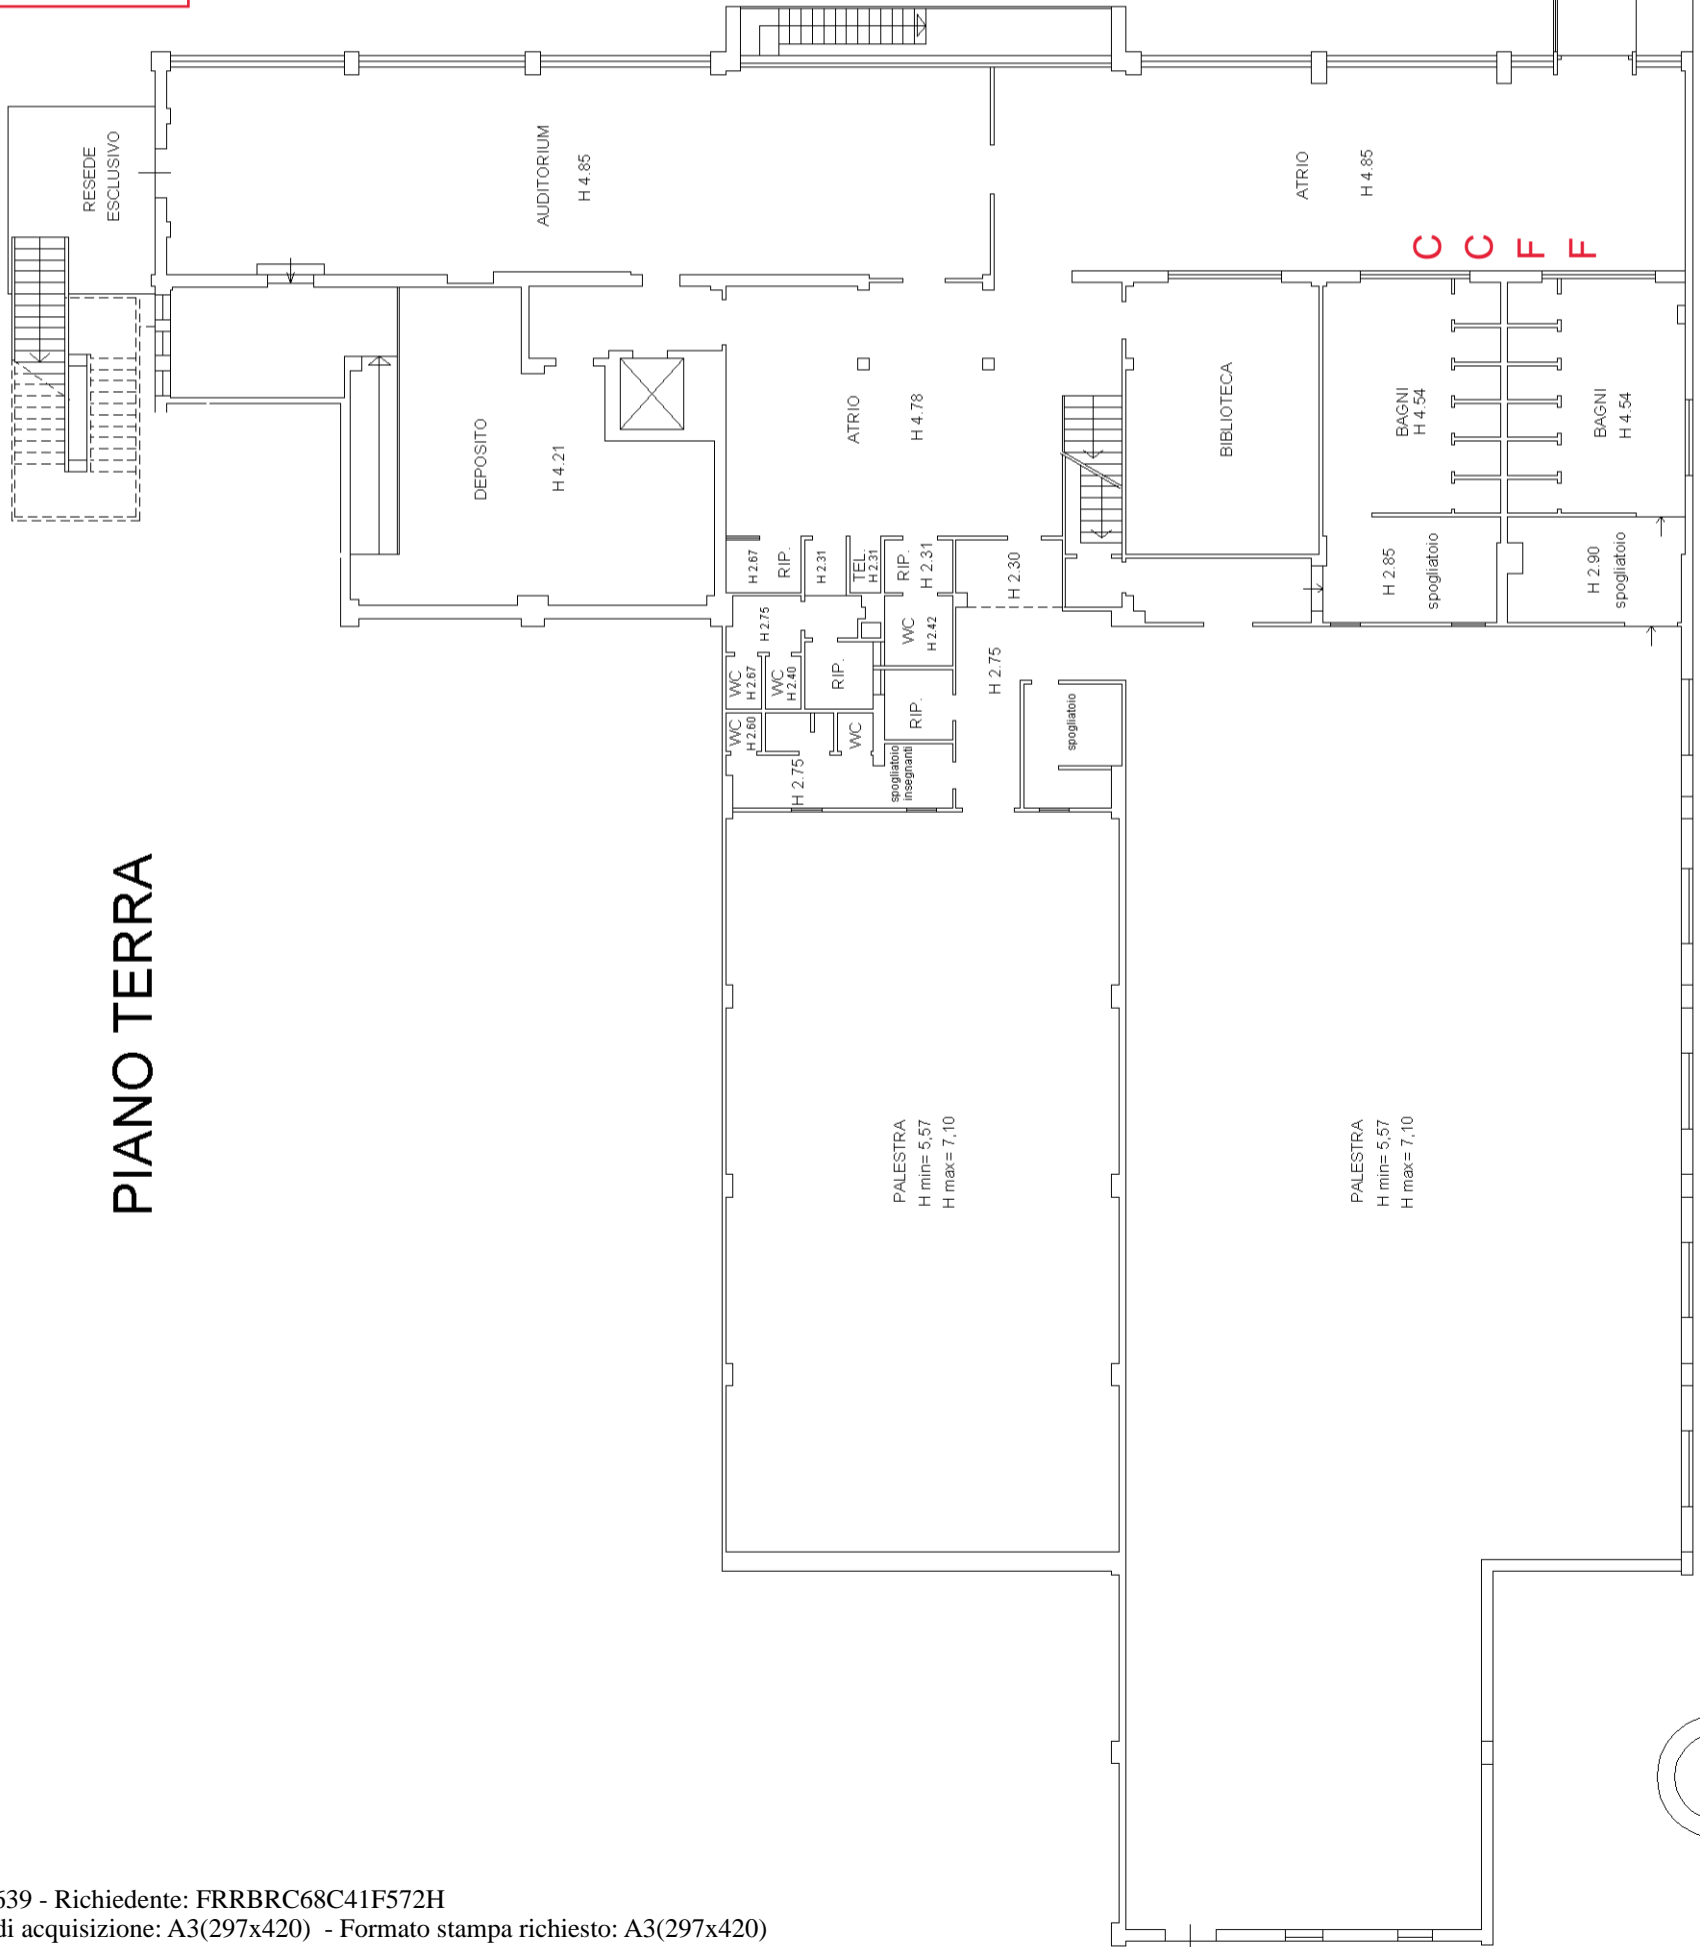

### LEGENDA

- C** DISTRIBUTORE BEVANDE CALDE
- F** DISTRIBUTORE BEVANDE FREDEDE

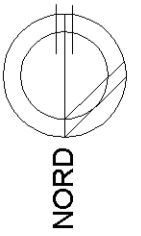

NORD