



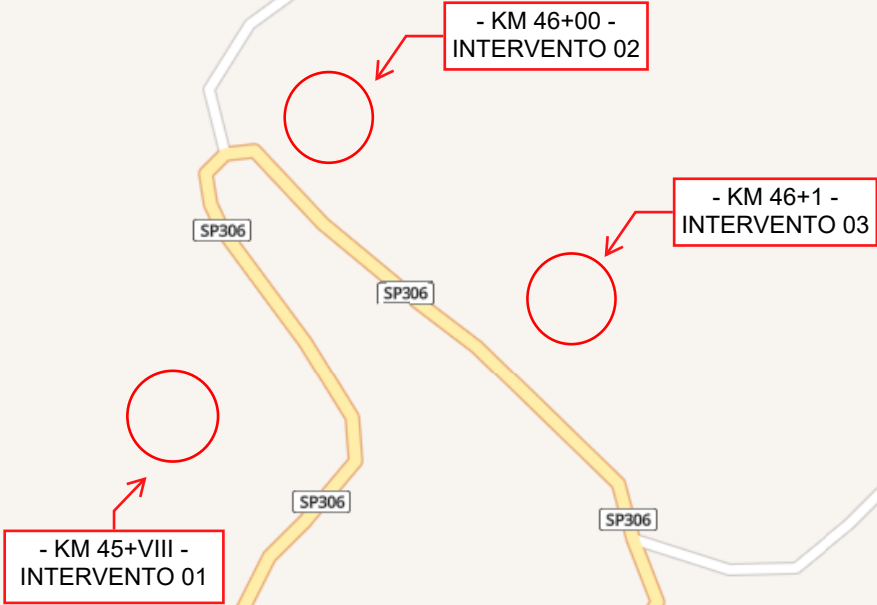

N.Iter	Data	01/07/2024	N.Progetto/Bozza/Studio
Regione	TOSCANA	Provincia	FIRENZE
Comune	MARRADI	Area	TOU - TOSCANA E UMBRIA
U.T.	FIRENZE	Località/Via	Via Carlo Bini, 2
Descrizione	SP306 dal Km 42+000 al Km 48+000 – Interventi di messa in sicurezza finalizzati alla tutela della pubblica e privata incolumità ripristino viabilità e infrastrutture stradali a seguito degli eventi calamitosi di Maggio 2023 – Comune di Marradi		Coordinate LatLong (11.598043 44.087438)
Pagina numero	1/1		
Rif.Autorizzativo/Responsabile	SARTONI ANDREA		Rif.Tecnico SARTONI ANDREA

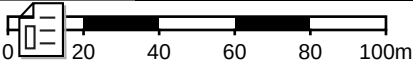

LEGENDA

Rami BT

Aereo Cavo, In Esercizio

Interrato, In Esercizio

In Esercizio

Nodi BT 7

Nodi BT 6


Morsetto a perforazione, In Esercizio

Rami MT

Aereo Cavo, In Esercizio

Nodi MT G

In Esercizio

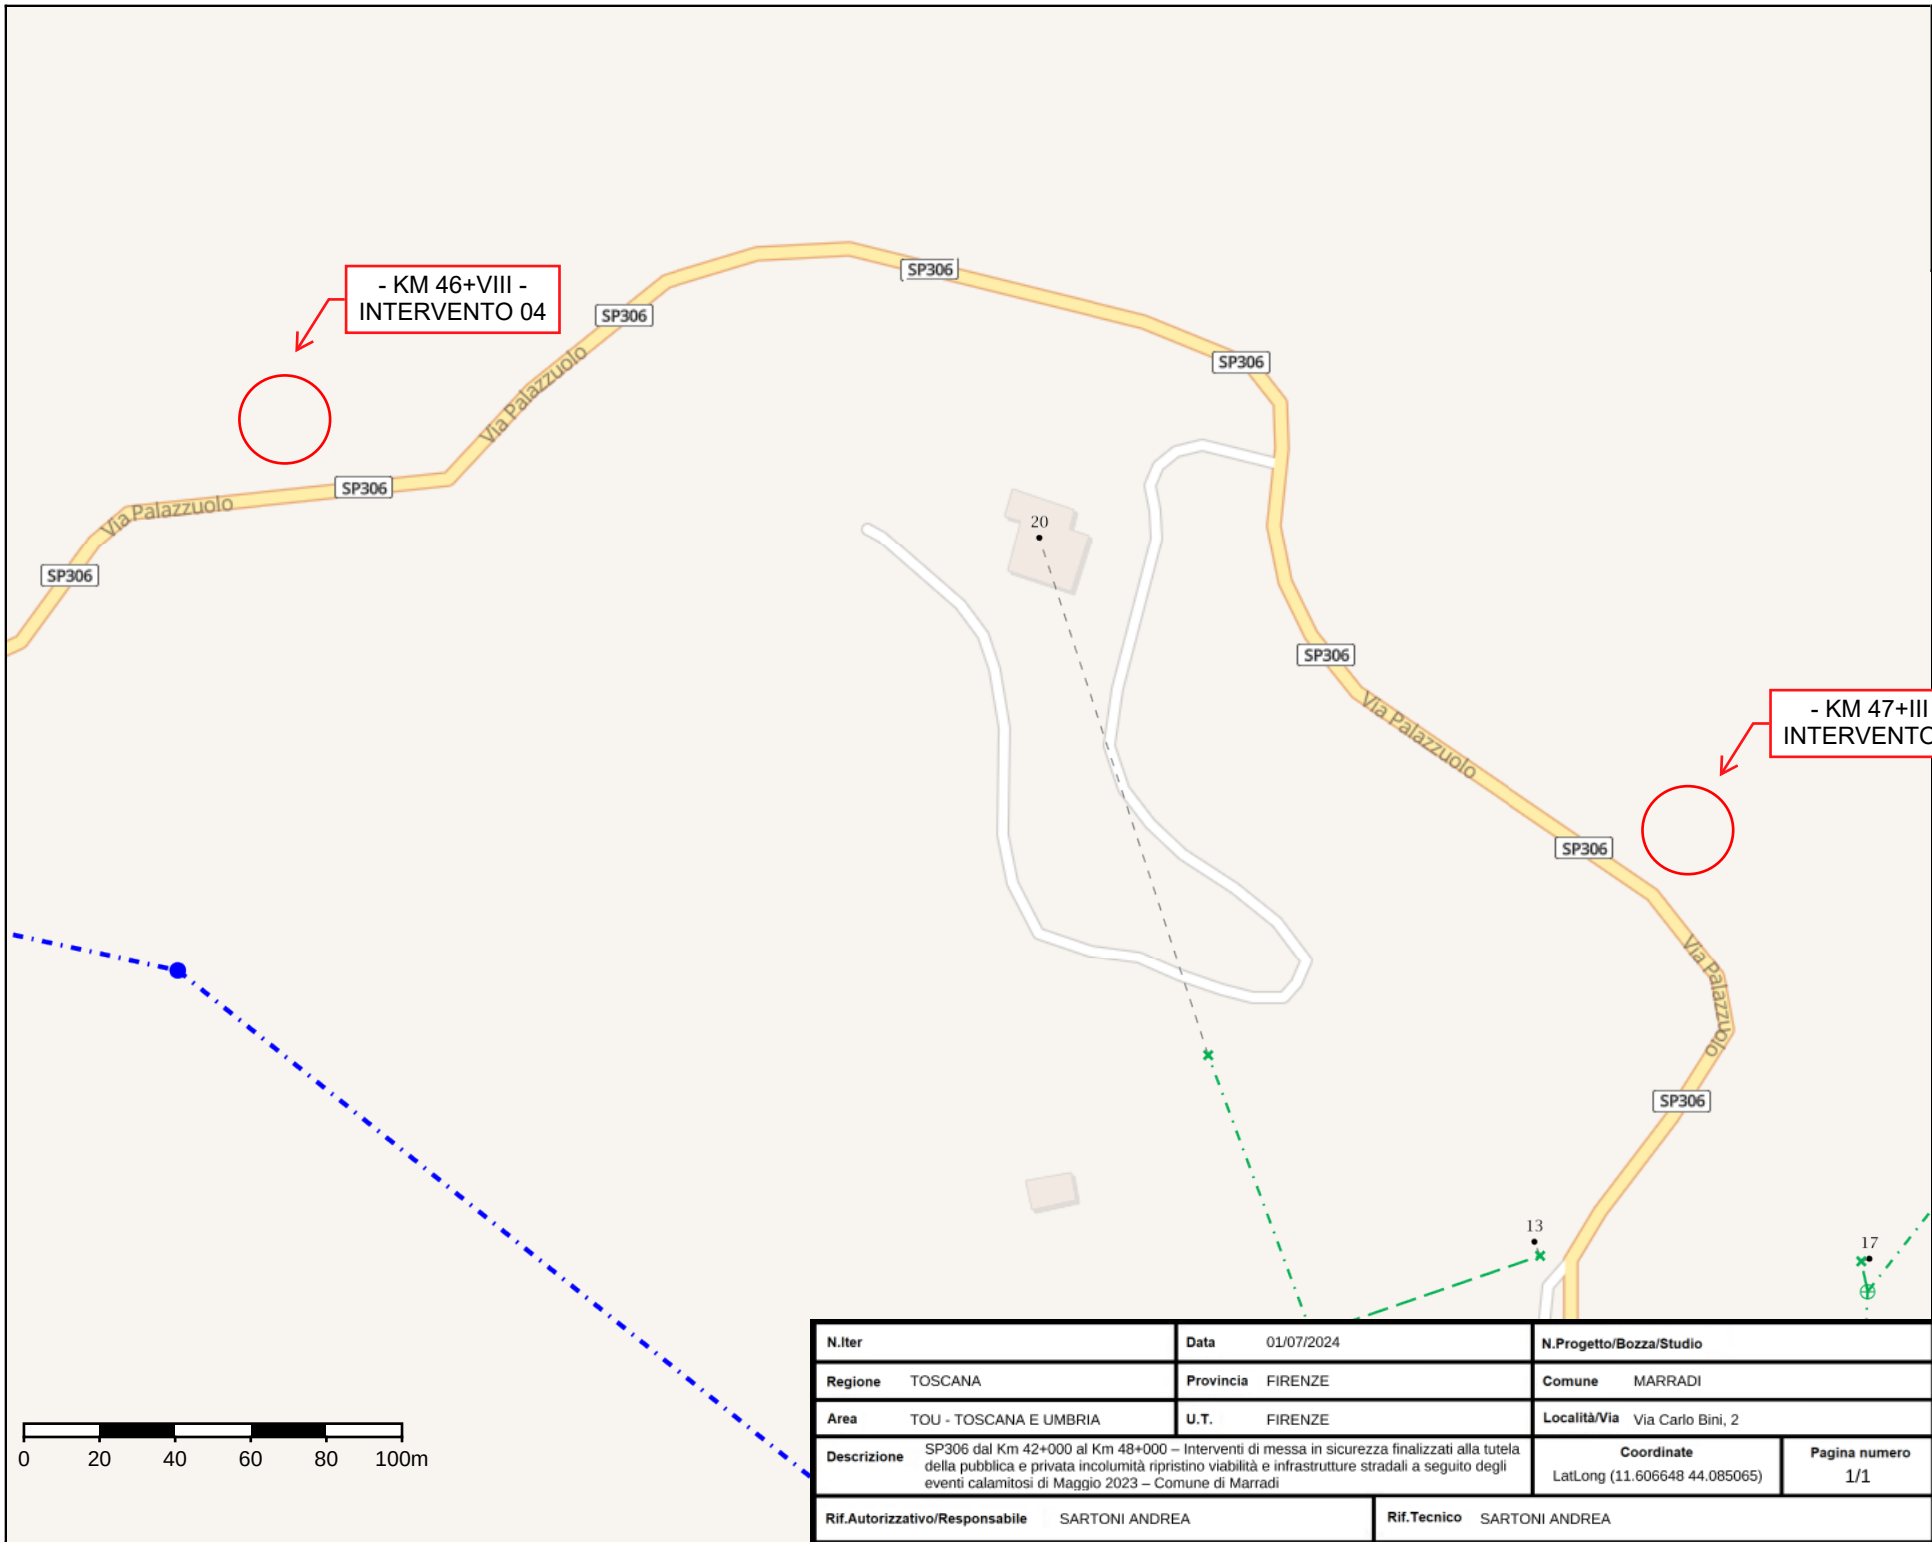

- KM 46+VIII -
INTERVENTO 04

- KM 47+III -
INTERVENTO 05

N.Iter		Data 01/07/2024		N.Progetto/Bozza/Studio		
Regione TOSCANA		Provincia FIRENZE		Comune MARRADI		
Area TOU - TOSCANA E UMBRIA		U.T. FIRENZE		Località/Via Via Carlo Bini, 2		
Descrizione		SP306 dal Km 42+000 al Km 48+000 – Interventi di messa in sicurezza finalizzati alla tutela della pubblica e privata incolumità ripristino viabilità e infrastrutture stradali a seguito degli eventi calamitosi di Maggio 2023 – Comune di Marradi			Coordinate	Pagina numero
					LatLong (11.606648 44.085065)	
Rif.Autorizzativo/Responsabile SARTONI ANDREA				Rif.Tecnico SARTONI ANDREA		

LEGENDA

Rami BT

Aereo Cavo, In Esercizio

Interrato, In Esercizio

Nodi BT 7


In Esercizio

Nodi BT 6

Morsetto a perforazione, In Esercizio

Rami MT

Aereo Cavo, In Esercizio

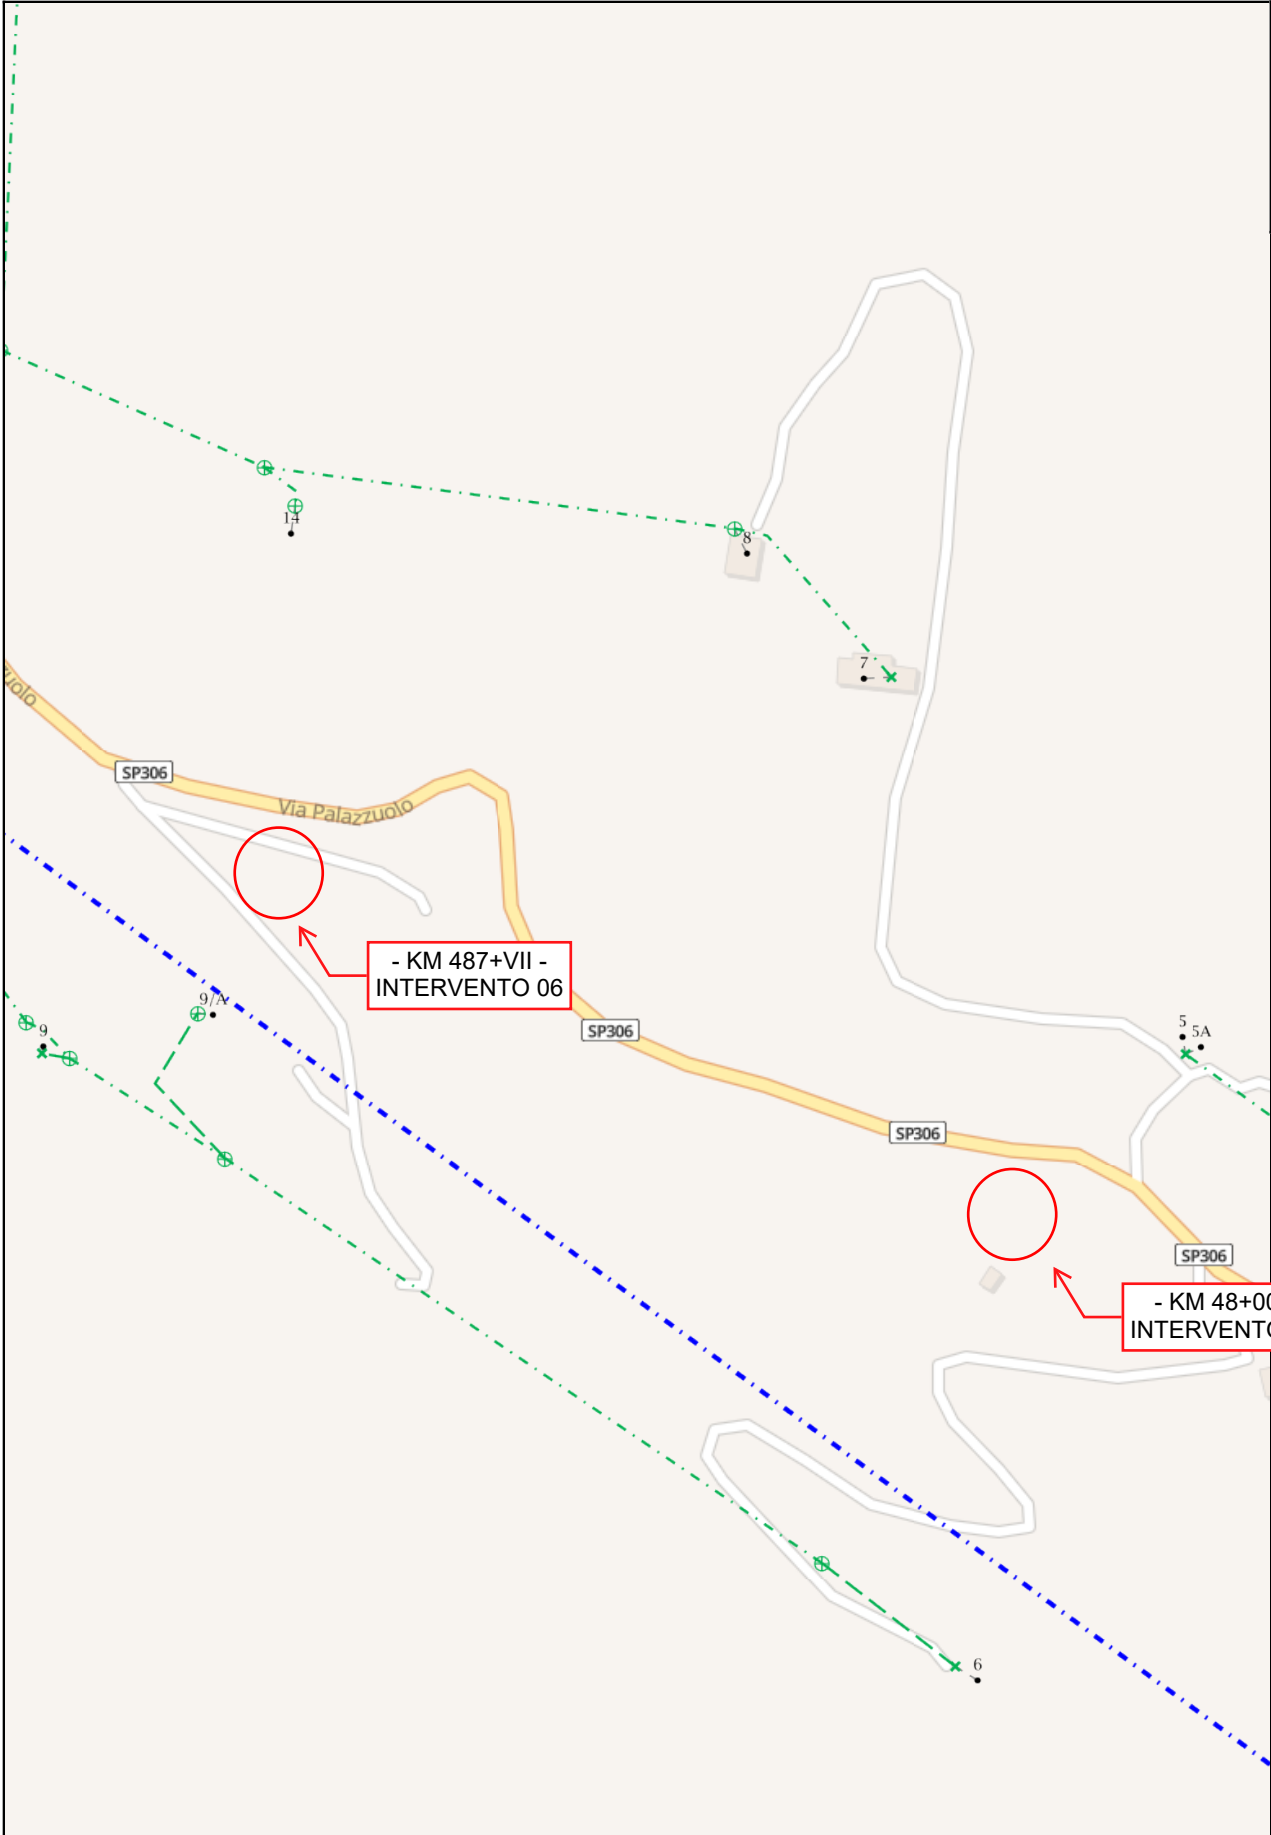

N.Iter	Data	01/07/2024	N.Progetto/Bozza/Studio
Regione	TOSCANA	Provincia	FIRENZE
Area	TOU - TOSCANA E UMBRIA	U.T.	FIRENZE
Descrizione	SP306 dal Km 42+000 al Km 48+000 – Interventi di messa in sicurezza finalizzati alla tutela della pubblica e privata incolumità ripristino viabilità e infrastrutture stradali a seguito degli eventi calamitosi di Maggio 2023 – Comune di Marradi		Località/Via
Rif.Autorizzativo/Responsabile		SARTONI ANDREA	Rif.Tecnico
		SARTONI ANDREA	Coordinate
		LatLong (11.611637 44.080999)	Pagina numero
			1/1