



Lavori di Completamento
RESTAURO EX SCUDERIE MEDICEE
PARCO DELLA VILLA DEMIDOFF



EX SCUDERIE
MEDICEE
Parco della Villa
Demidoff a Pratolino
Comune di Vaiglia
Firenze
Proprietà:
Città Metropolitana di
Firenze
Legale Rappresentante:
Responsabile Direzione
Ing. Carlo Ferrante

RESPONSABILI E DEL PROCEDIMENTO:
Geom. Giorgio Stalini

Progetto:
Arch. Lucia Ervoli
Geom. Francesco Acciai

PROGETTO DI RESTAURO

Progetto preliminare

Planimetria Generale - Doc. Fotografica

Maggio 2015

TAV. 01



Foto 1



2012.10.29

Foto 2



2012.11.30

Foto 3




2012.10.20

Foto 4



Foto 5

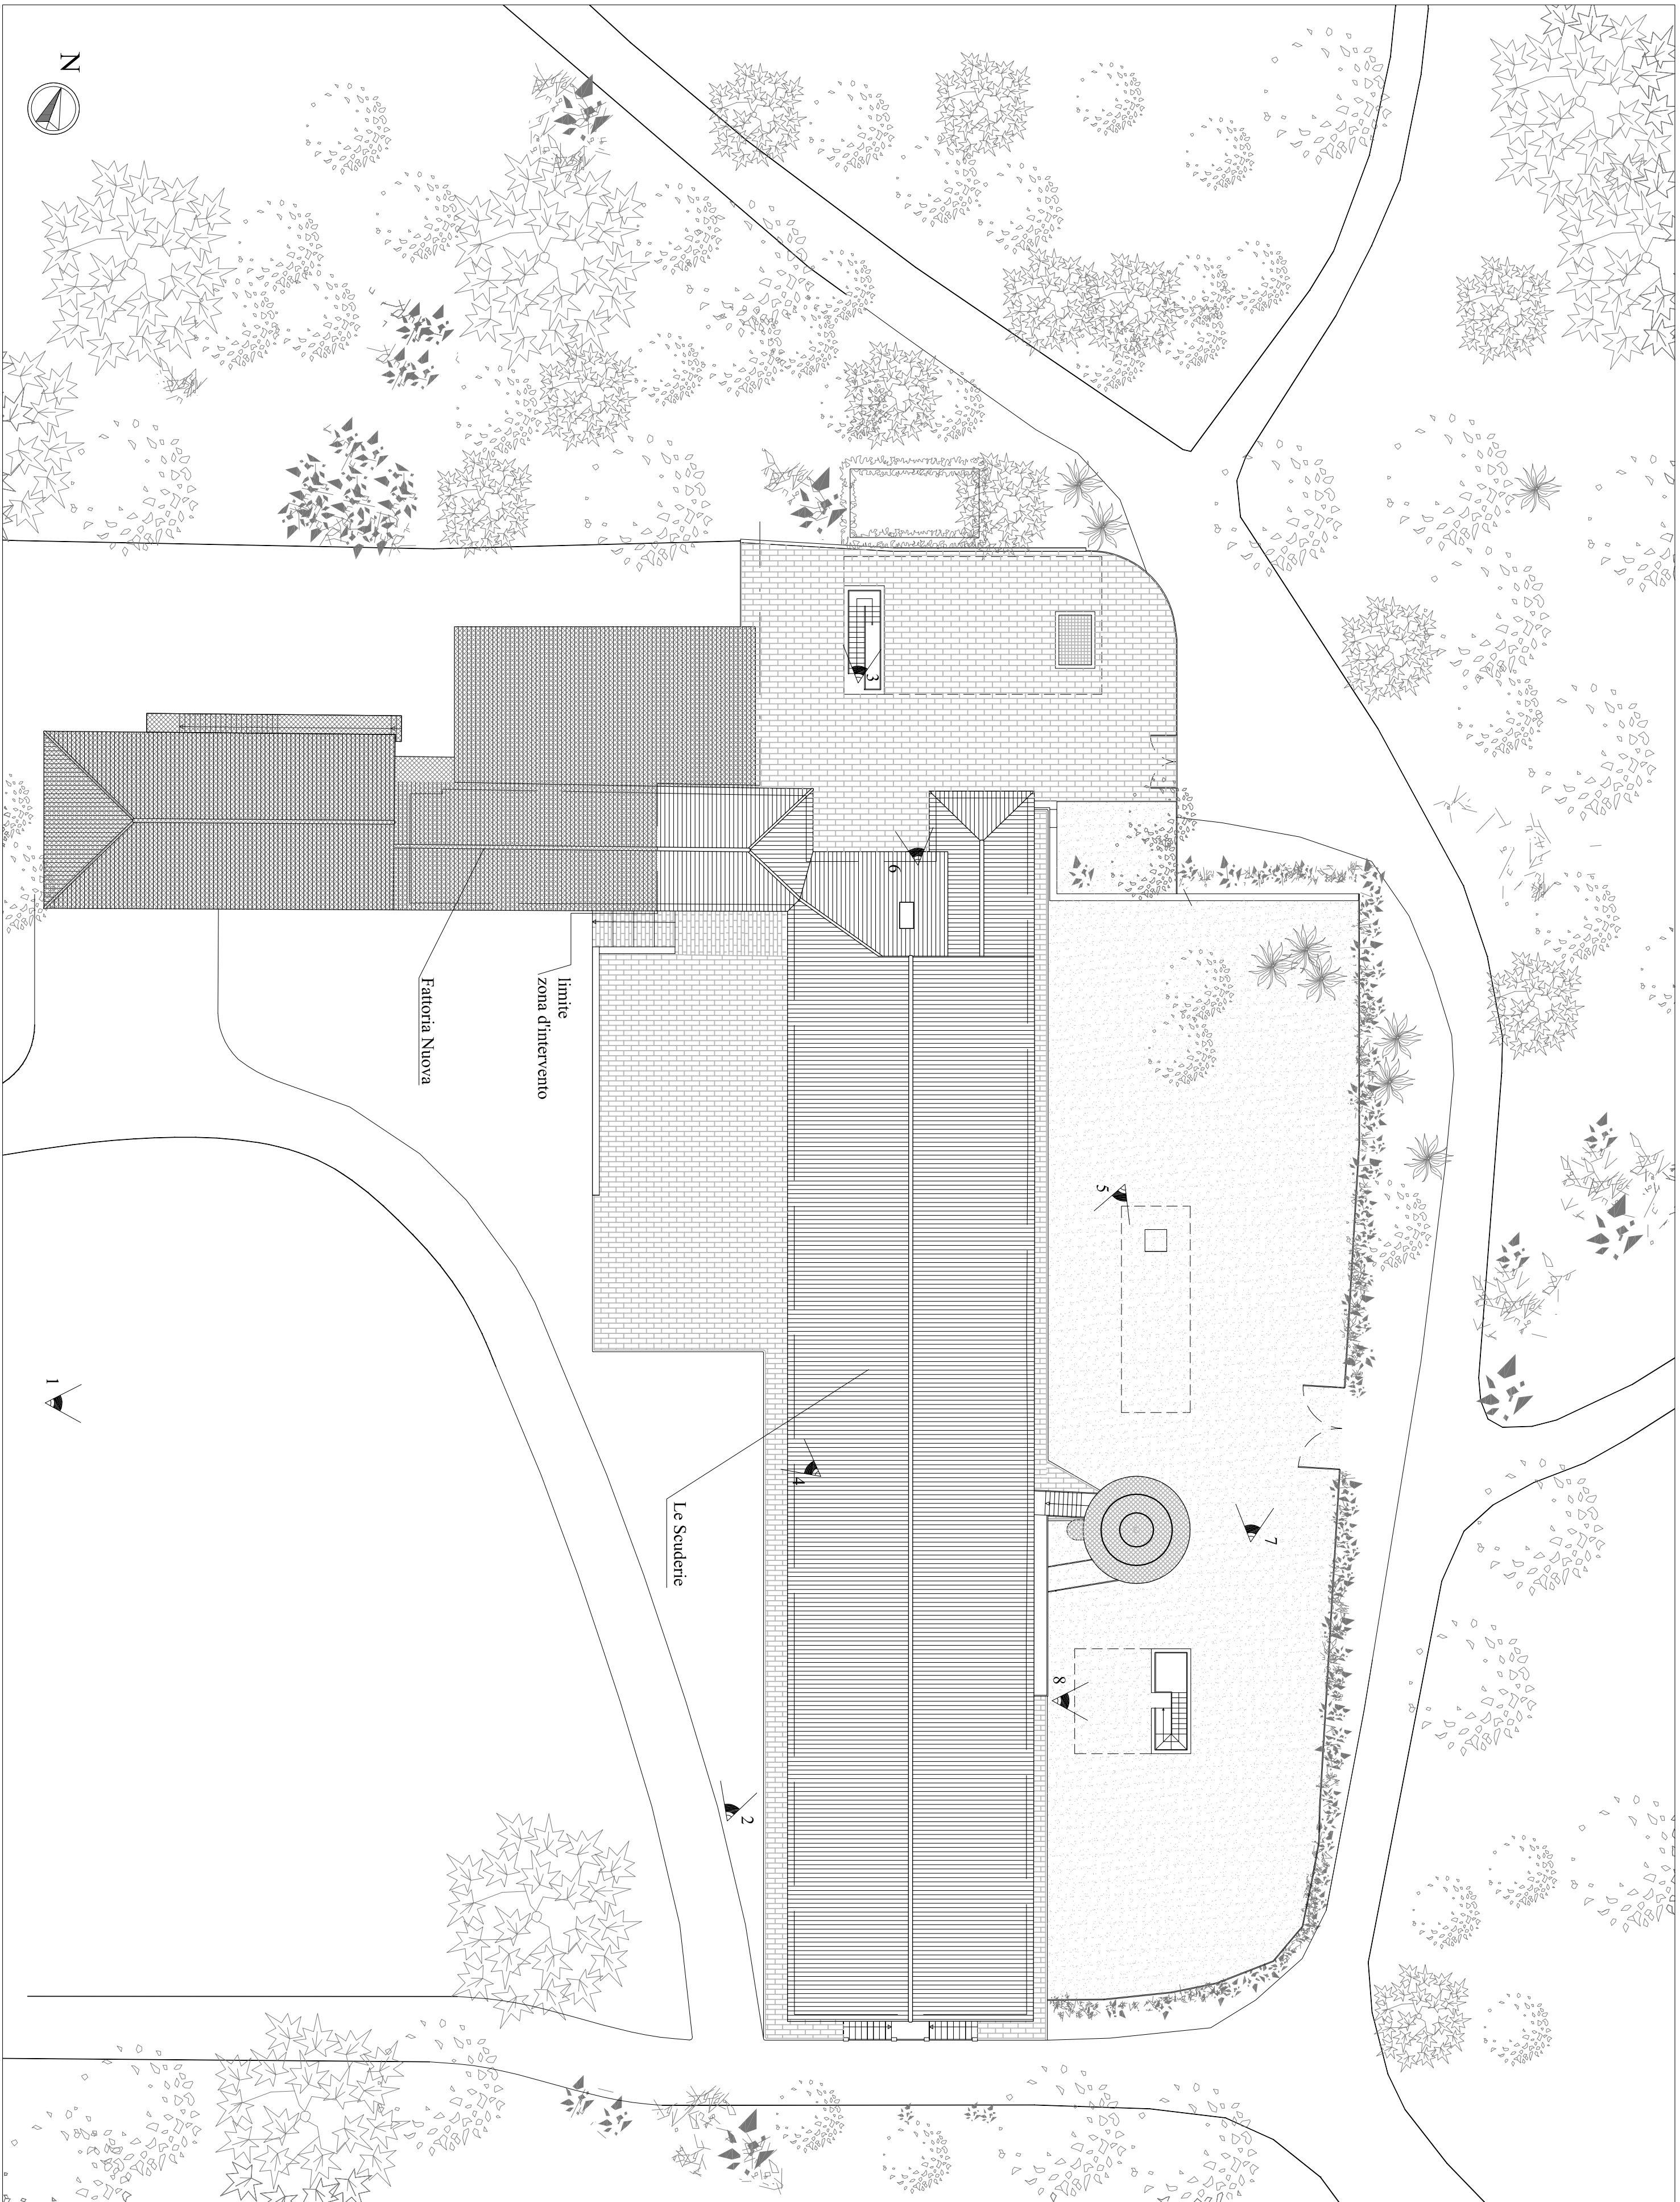

Fattoria Nuova

limite
zona d'intervento

La Scuderia



2012.11.2

Foto 6



2012.11

Foto 7



2012.11.27

Foto 8