

SCUOLA SECONDARIA DI I GRADO "A. GRAMSCI"






COMUNE DI FIRENZE

codice	
04AA01001 1	
indirizzo	civico
Via del Sansovino	33 - 35
Circ.ne	Città
4	Firenze

Scala 1:200


Redatto da	
Arch. Nicola De Marzo	
data	
07/12/04	

Studio	
Squadra	
Timbro	
Firma	

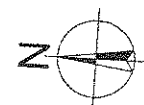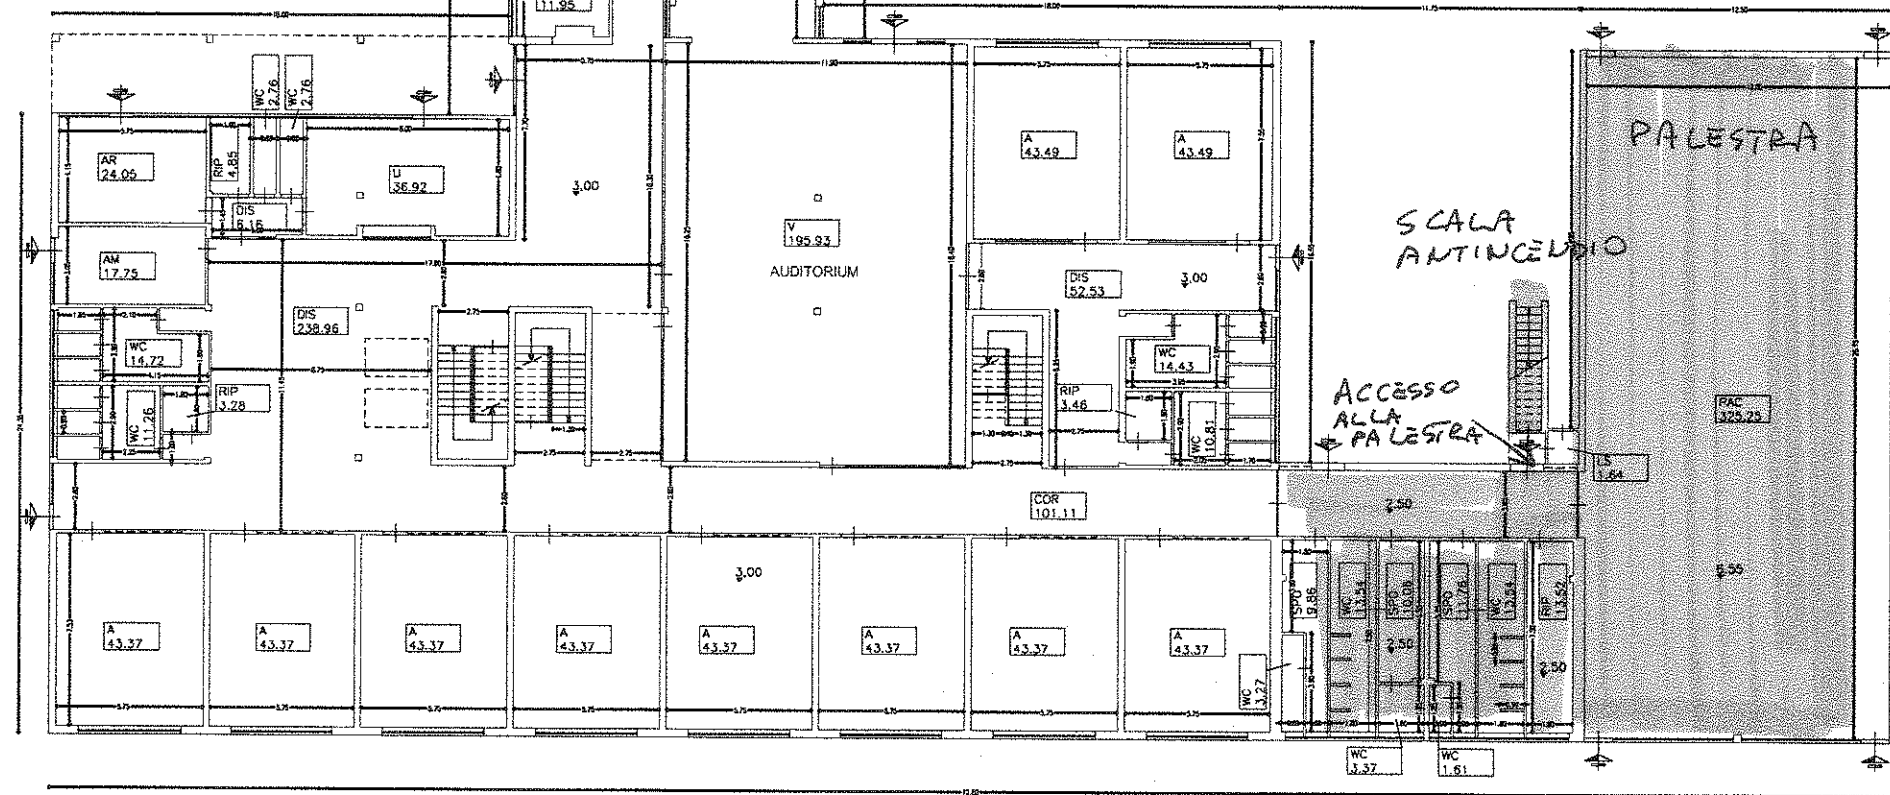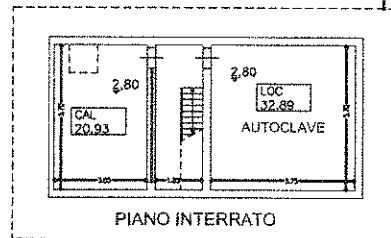

ZONA IN USO AL QUARTIERE 4

scala piano interno
- TE/IN -

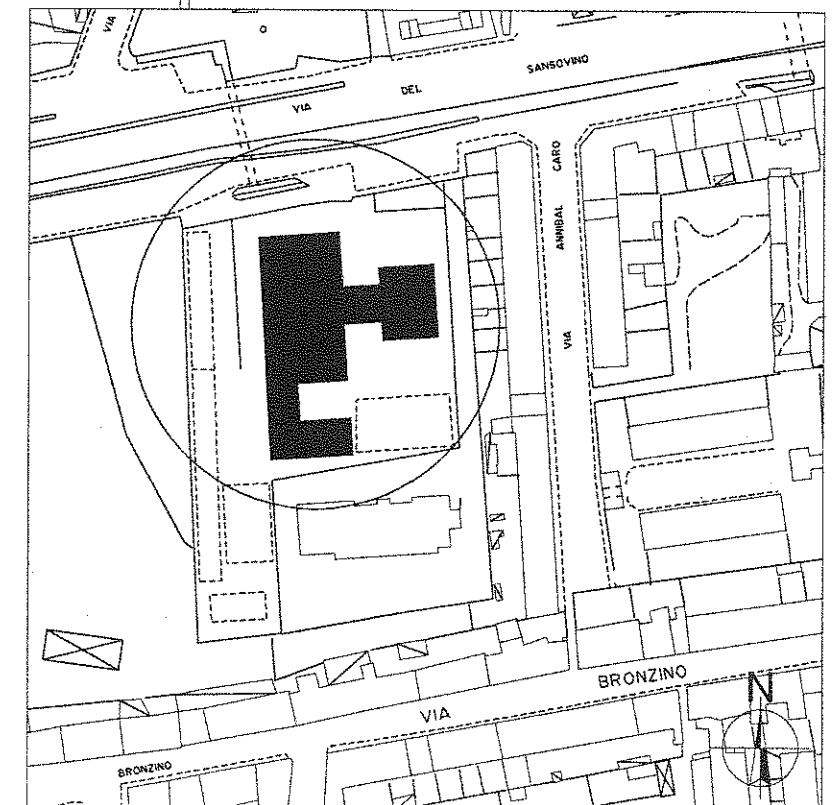

ROMEO
Gestioni

SCUOLA SECONDARIA DI I GRADO "A. GRAMSCI"




COMUNE DI FIRENZE

codice	
04AA01001_2	
indirizzo	civico
Via del Sansovino	33 - 35
Circ.ne	Città
4	Firenze

Scala 1:200

Redatto da	
Arch. Nicola De Marzo	
data	
07/12/04	

Studio	
Squadra	
Timbro	
Firma	

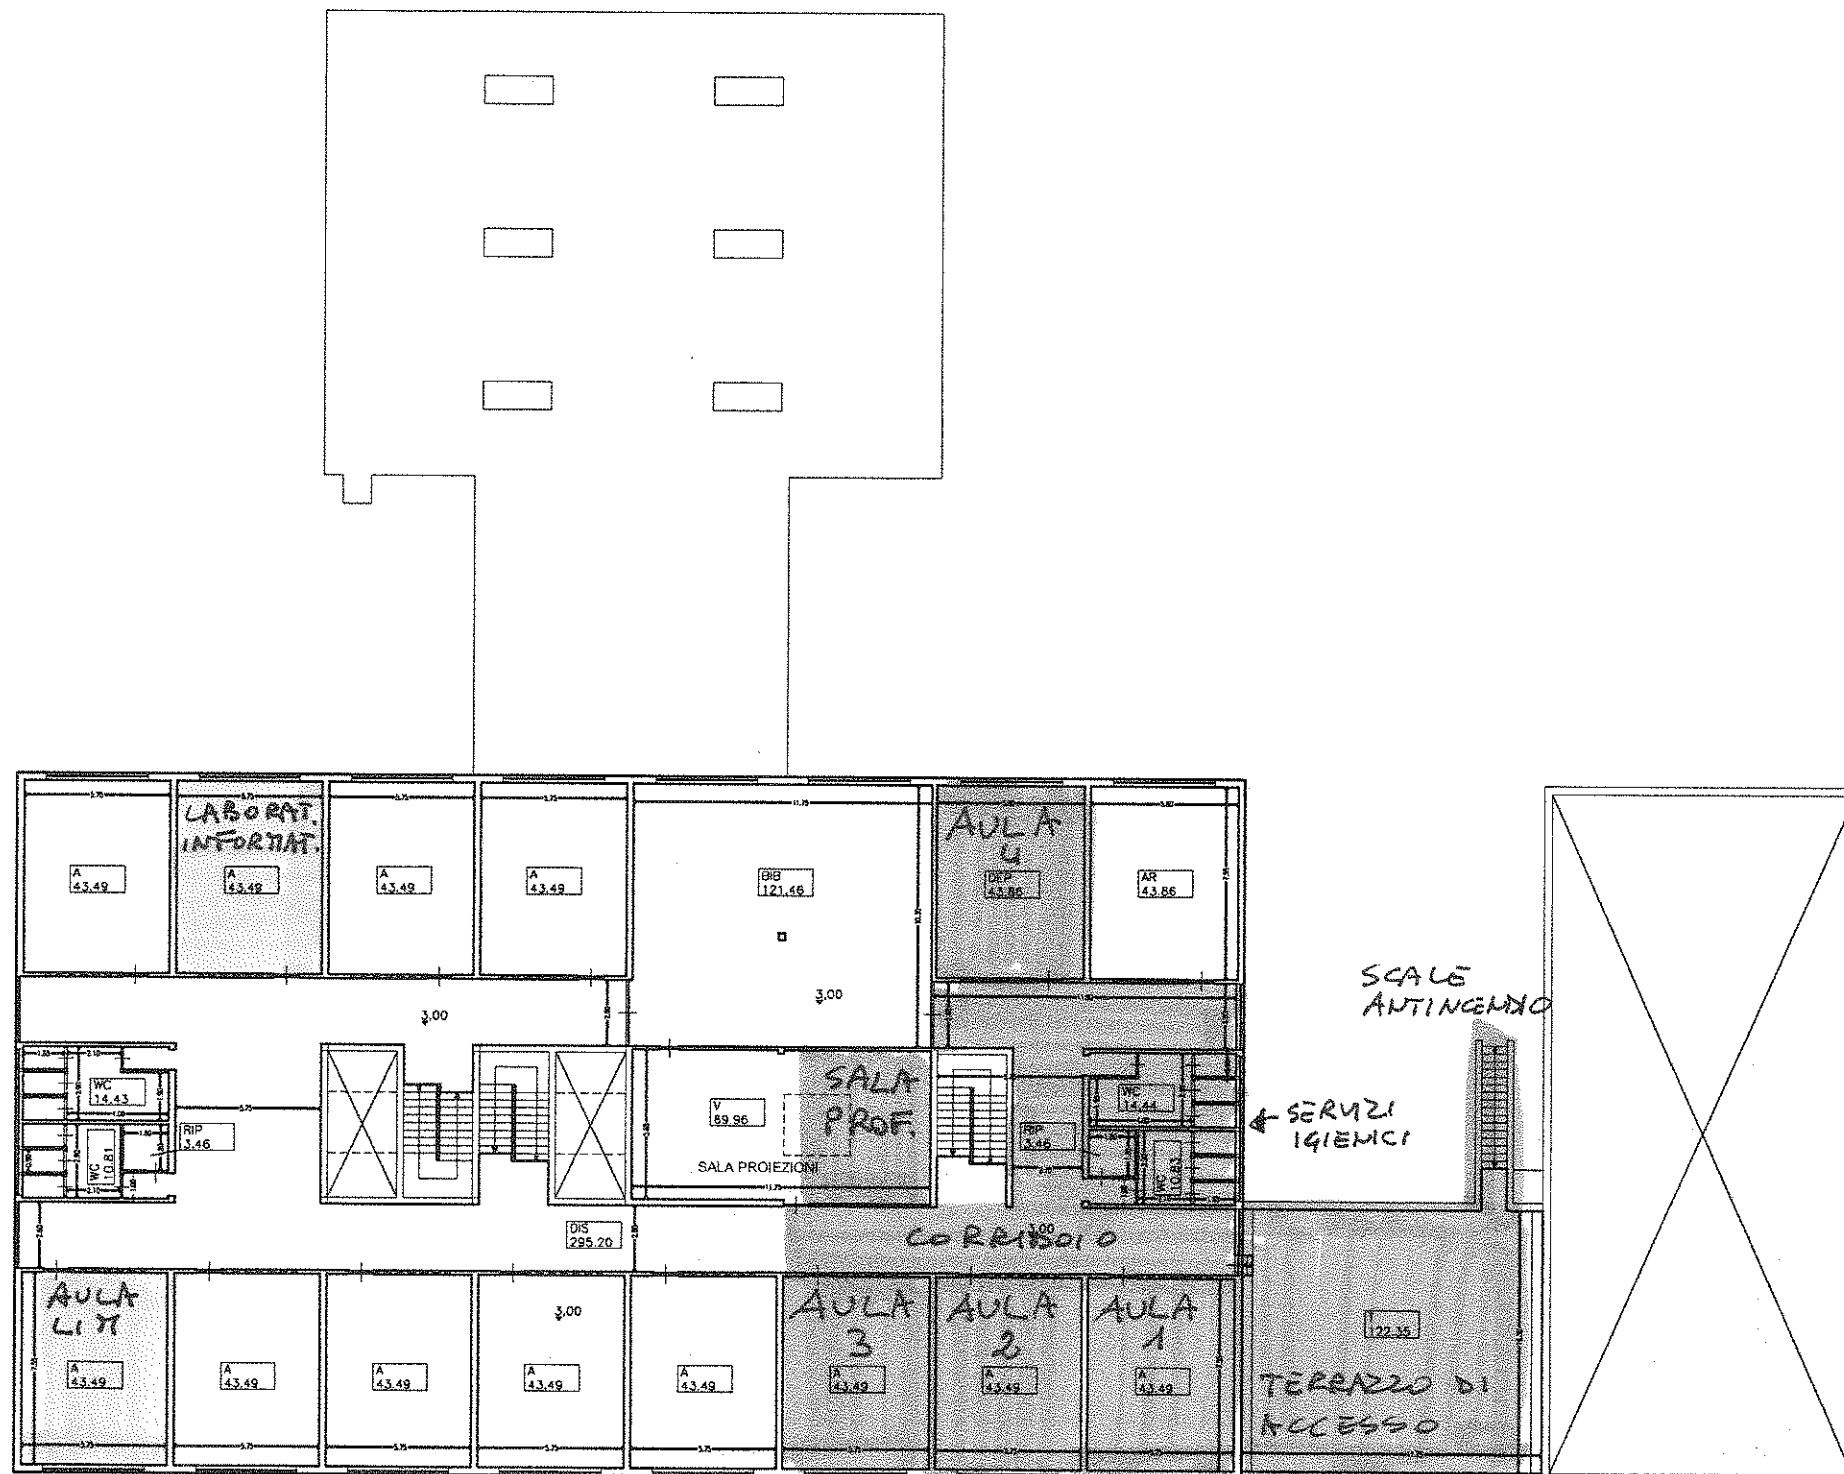

scala piano interno
- 1 -

ROMEO
gestioni