LICEO MICHELANGIOLO - SEDE
Via della Colonna

PIANO PRIMO

C
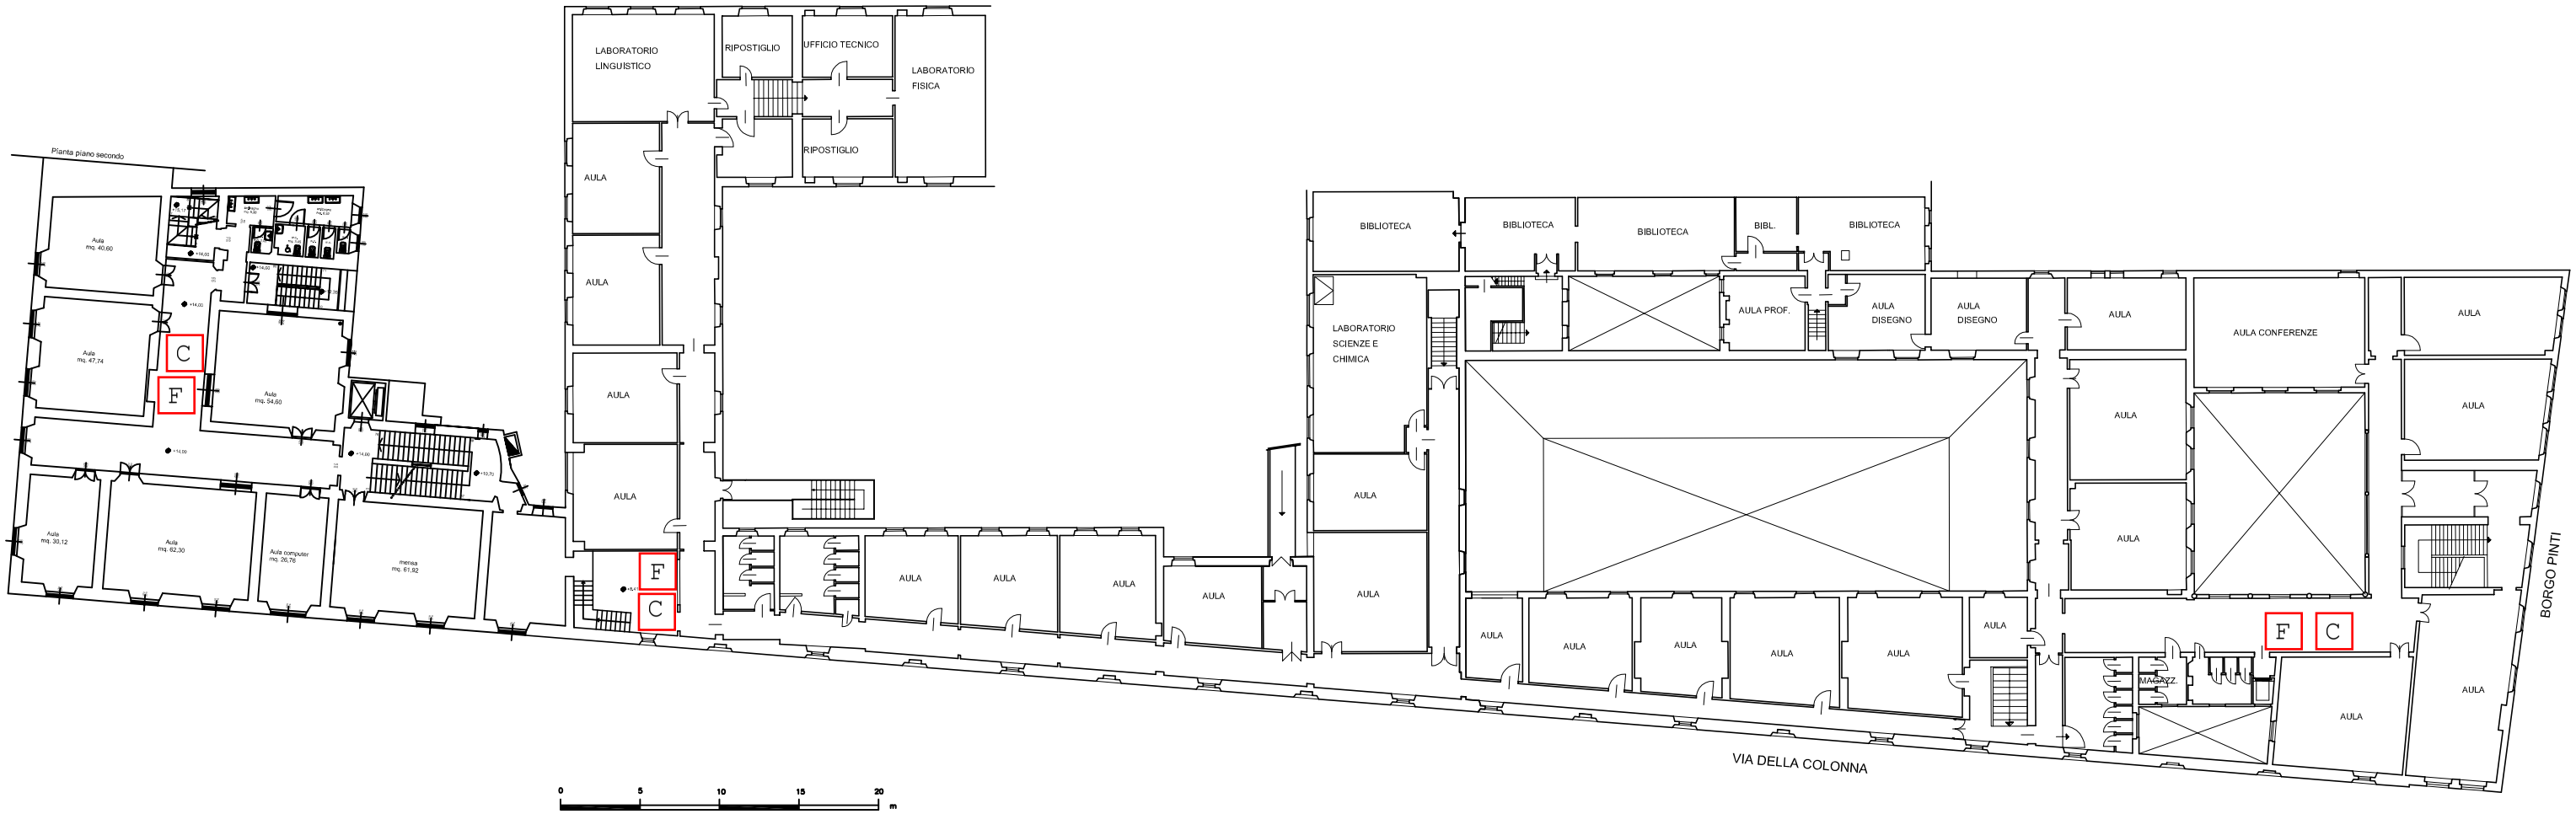
F