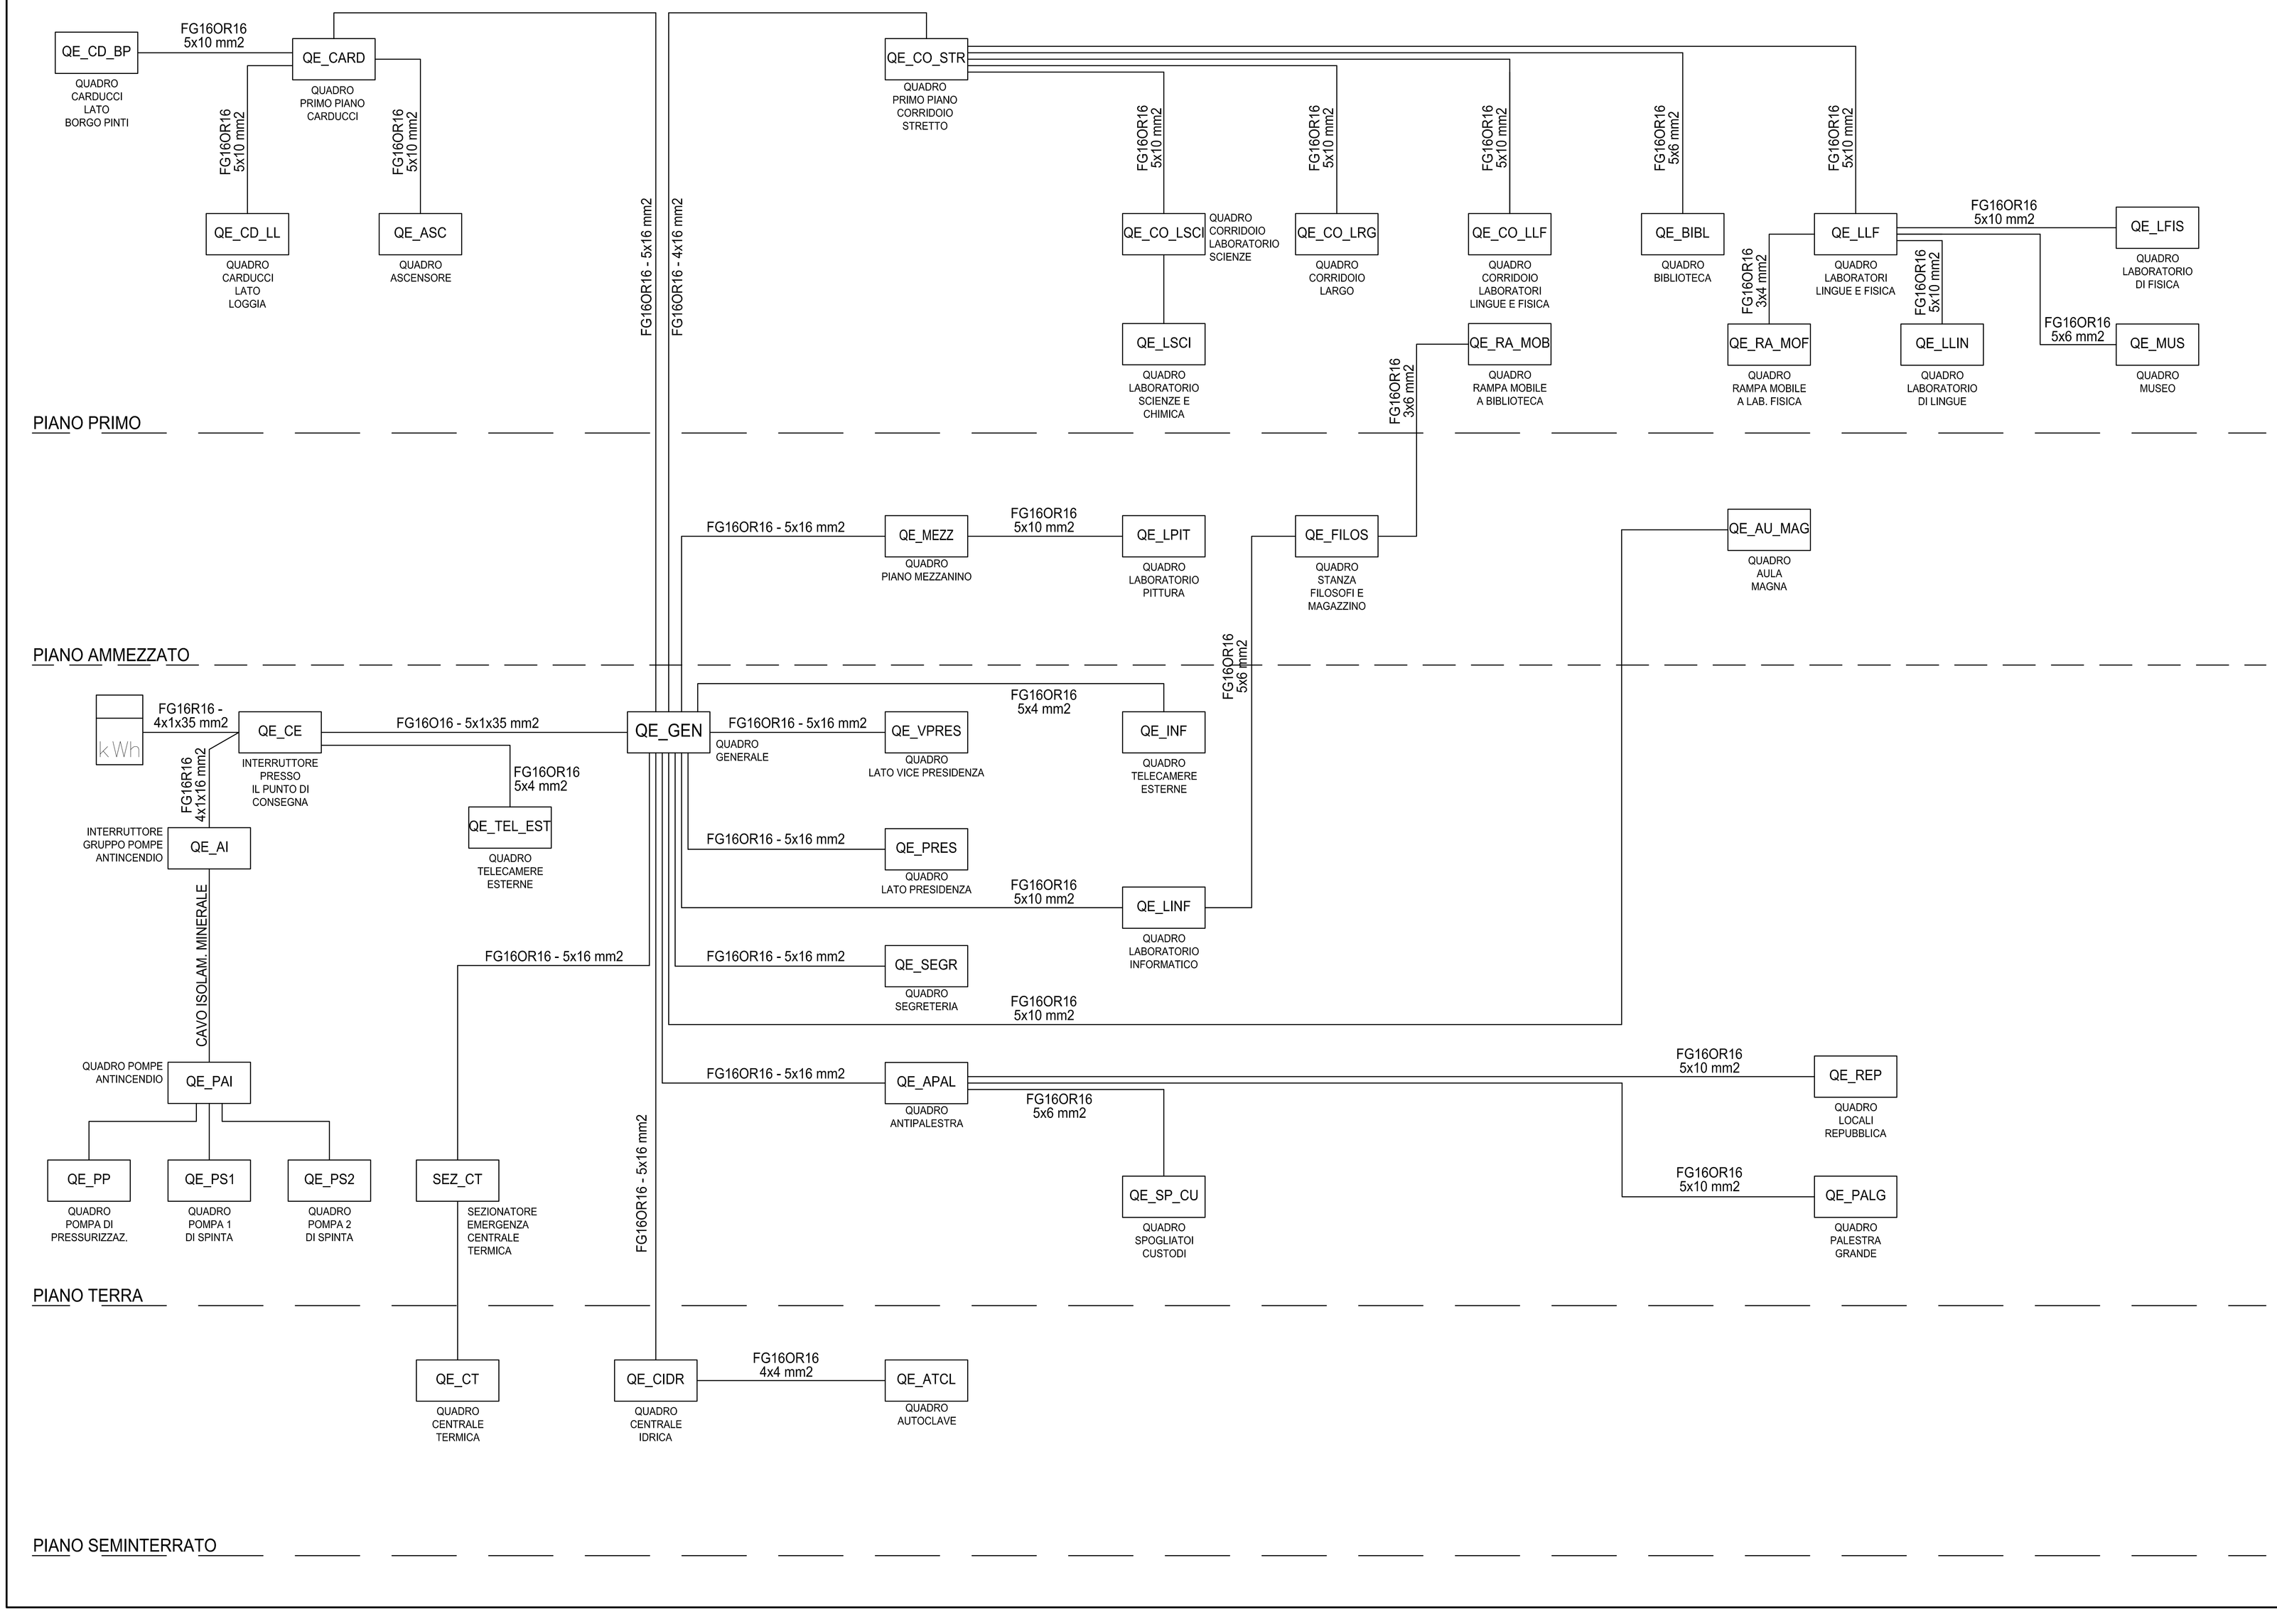

STUDIO ASSOCIATO Frusi & Partners Società d'ingegneria S.r.l.
Sede: ingresso A Viale Europa, 118 - 50126 Firenze
Tel: +39 055 331135 Fax: +39 055 3216814
e-mail: frusi@studiofrusi.it - pec: info@pec.studiassociatofrusi.com - web: www.studiassociatofrusi.com
Sede legale: Via P. Toselli, 23 - 50144 Firenze
Iscrizione CCIAA Firenze n°144 Prot. 47 P.Iva: 05990560483

Città Metropolitana di Firenze

LICEO MICHELANGELO

Via della colonna,9/11 - 50121 Firenze

Rifacimento degli impianti elettrici finalizzati all'ottenimento del certificato di prevenzione incendi

PROGETTAZIONE ESECUTIVA
I° LOTTO

Committente:	*CITTA' METROPOLITANA DI FIRENZE* *Via Cavour n.1* *FIRENZE* *C.F. 80016450480*
Indirizzo intervento:	*Via della Colonna, 9/11 - Firenze*
Tecnico incaricato:	*STUDIO ASSOCIATO Frusi & Partners Srl* *Per. Ind. ULDERIGO FRUSI - FI 808*

Oggetto :

- Schema a blocchi impianto di distribuzione - Energia

Data: Novembre 2018	*Commessa n° 077/18*	*Scala: 1:100*	*n. Tavola*
Rev.	*Rev.*	*Rev.*	
Rev.	*Rev.*	*Rev.*	IE.02

Software CAD: ACD LT 2008 IT CD FIS licenza d'uso n° 348-3019884

Copyright © 2015 Studio ASSOCIATO Frusi & Partners Società d'ingegneria S.r.l.
Se non autorizzato è vietata la riproduzione, anche parziale, del presente disegno