
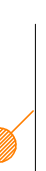



LEGENDA	
	Quadro piano mezzanino
	Quadro laboratorio di pittura
	Quadro aula filosofi
	Quadro aula magna

LEGENDA	
	Canale metallico 300x75 mm con coperchio a 4 scomparti, IP40
	Canale metallico 200x75 mm con coperchio a 4 scomparti, IP40
	Dorsale composto da n. 5 tubazioni PVC Ø32 mm, IP55
	Dorsale composto da n. 3 tubazioni PVC Ø32 mm, IP55
	Colonna montante canale metallico 300x75 mm con coperchio a 4 scomparti, IP40
	Scala di derivazione 100x100x53 mm per distribuzione impianti speciali interni
	Scala di derivazione 142x100x53 mm per distribuzione IMPIANTI ENERGIA interni

LEGENDA	
	Campanello porta a vetri interna ingresso principale
	Posto citofonico interno postazioni custodi
	Posto citofonico esterno portoni via della Colonna 9 e Borgo Pinti 60
	Posto citofonico interno aula magna
	Posto citofonico esterno aula magna via della Colonna 7

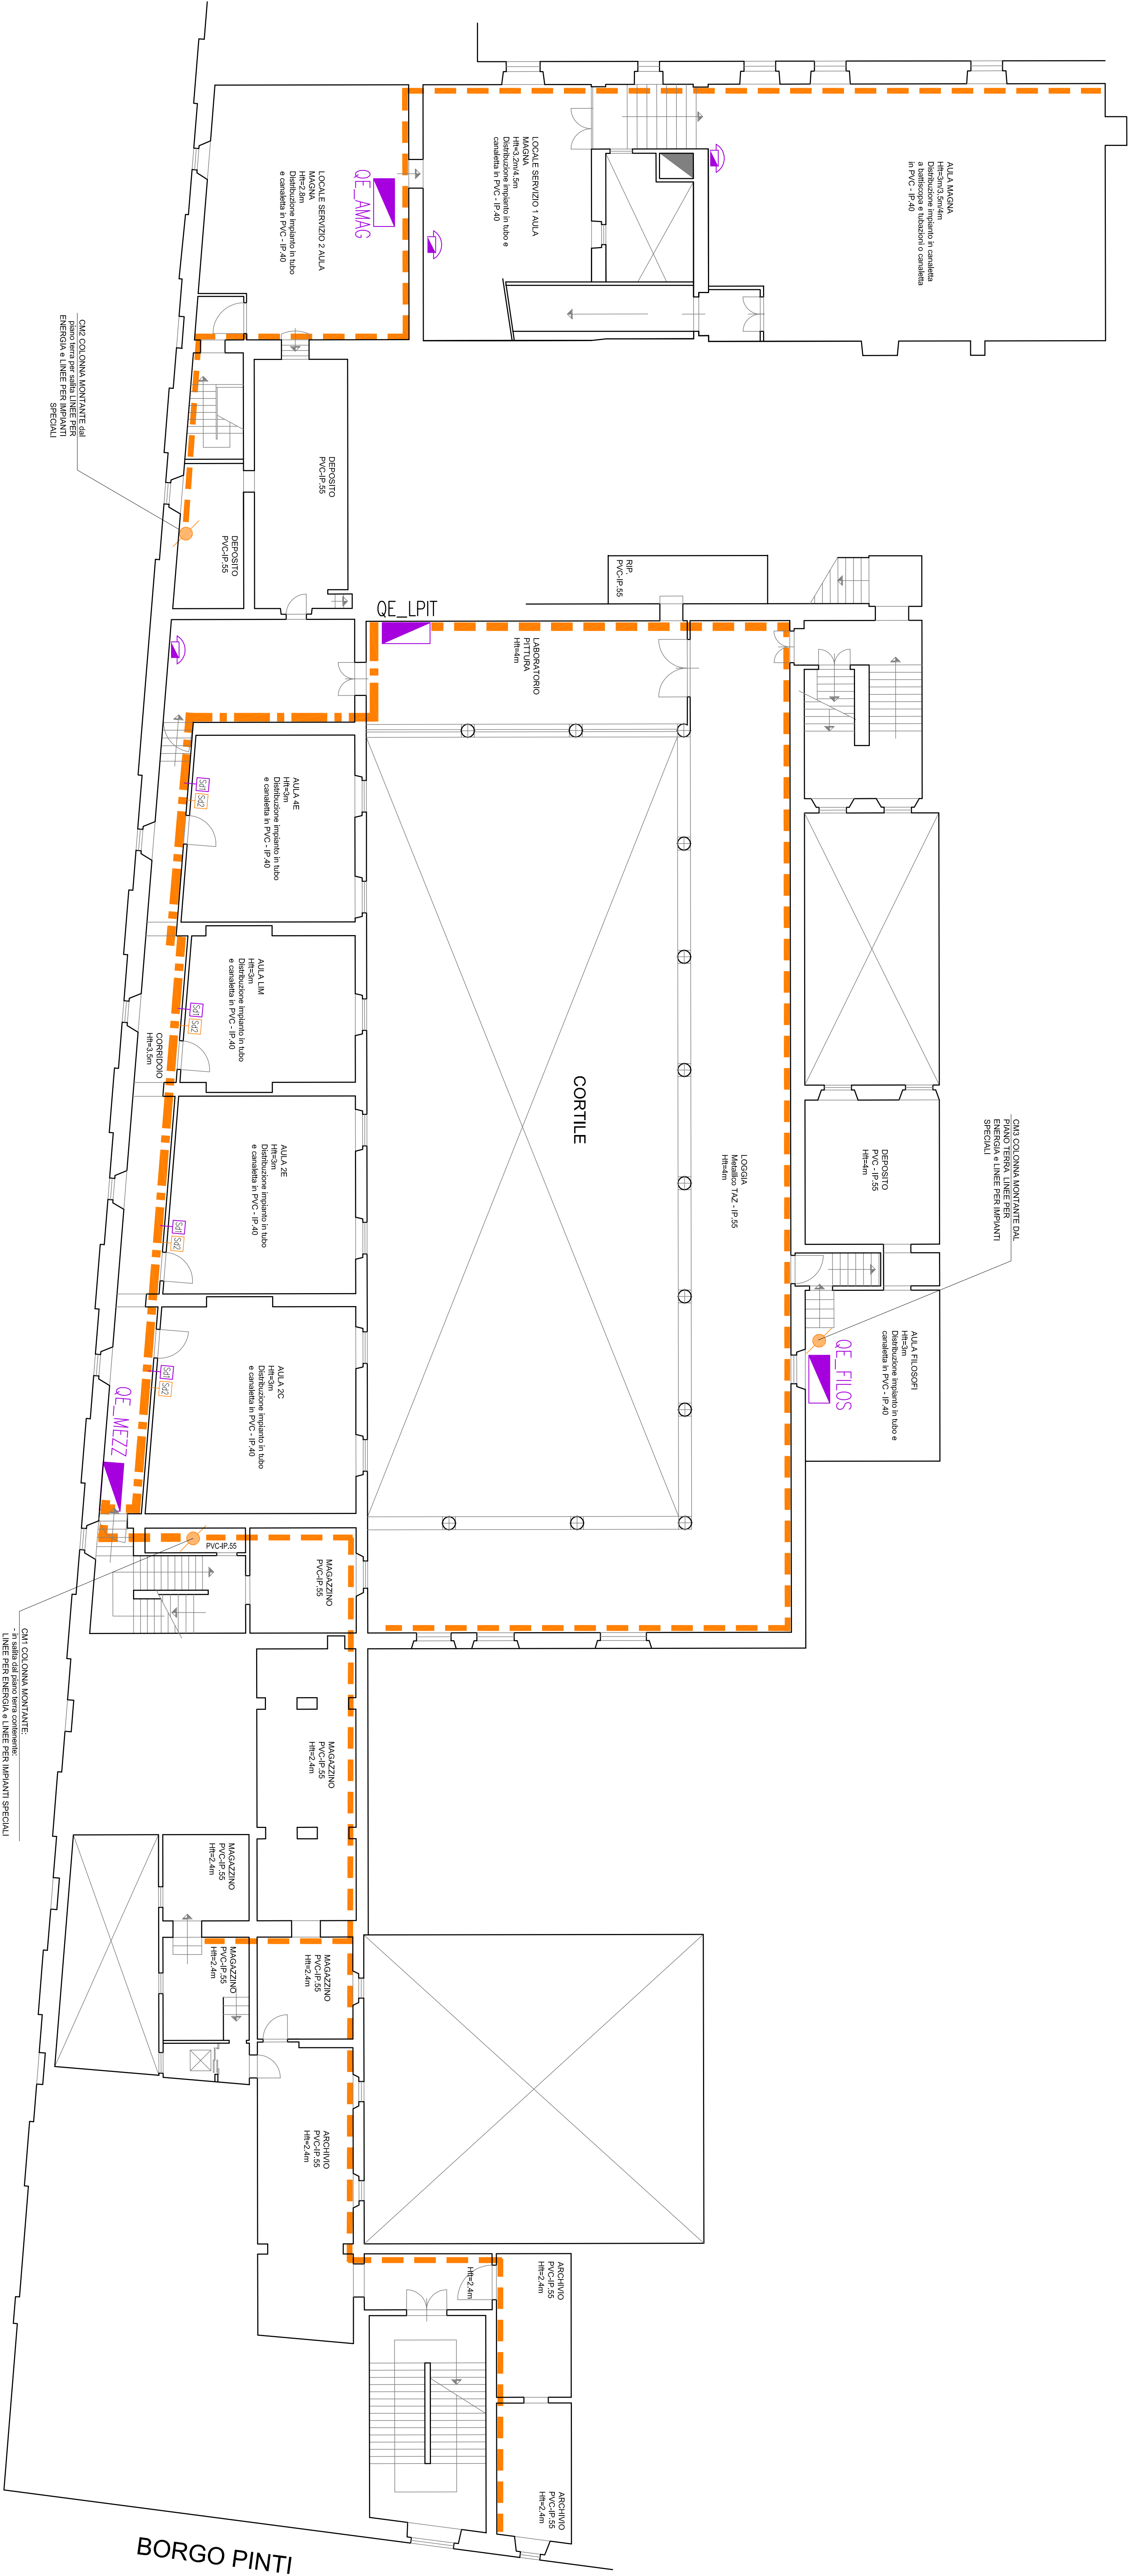

Città Metropolitana di Firenze	
LICEO MICHELANGELO	
Via della colonna,9/11 - 50121 Firenze	
Ritiramento degli impianti elettrici finalizzati all'ottenimento del certificato di prevenzione incendi	
PROGETTAZIONE ESECUTIVA 1° LOTTO	
Committente:	
CITTÀ METROPOLITANA DI FIRENZE	
Via Garofoli n. 1	
FIRENZE	
C.F. 80016450480	
Indirizzo intervento:	
Via della Colonna, 9/11 - Firenze	
Tecnico incaricato:	
STUDIO ASSOCIATO FRUSI & PARTNERS SR	
Per. Inv. ALDERIGO FRUSI - F.1808	
Oggetto:	
P.LANIMETRIA PIANO MEZZANINO	
- Posizionamento Quattri Elettrici	
- Distribuzione principale	
- Impianto Videocitofonico	
- Legenda simboli	
Data: Novembre 2018	
Commissa n° 077718	
Scala: 1:100	
n. Traccia	
IE.04	

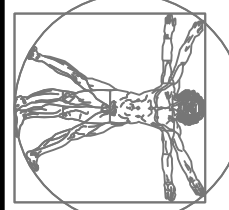

STUDIO ASSOCIATO Frusi & Partners Società d'ingegneria S.r.l.
Sede operativa Viale Europa, 131 - 50126 Firenze
Tel. +39 055 311113 Fax. +39 055 321614
e-mail: centro@studioassociatofrusi.com - pec: info@pec.studioassociatofrusi.com
Sede legale Via P. Toselli, 73 - 50144 Firenze
Iscrizione CCTAA Firenze con Cod. Fisc. e P.Iva: 05909560483