

NORD

ALL.1

P.1° Ue06

scala emergenza 1° e 2° piano

76.40

OVEST
Via Fibonacci

P.1° Ue08

scala emergenza solo 1° piano

~ 2.50 M

MQ. 1400 CIRCA

CORTILE INTERNO
264,76 mq


CORTILE INTERNO
260,43 mq

56,85 M

16,74 M

13,16 M

4,44 M

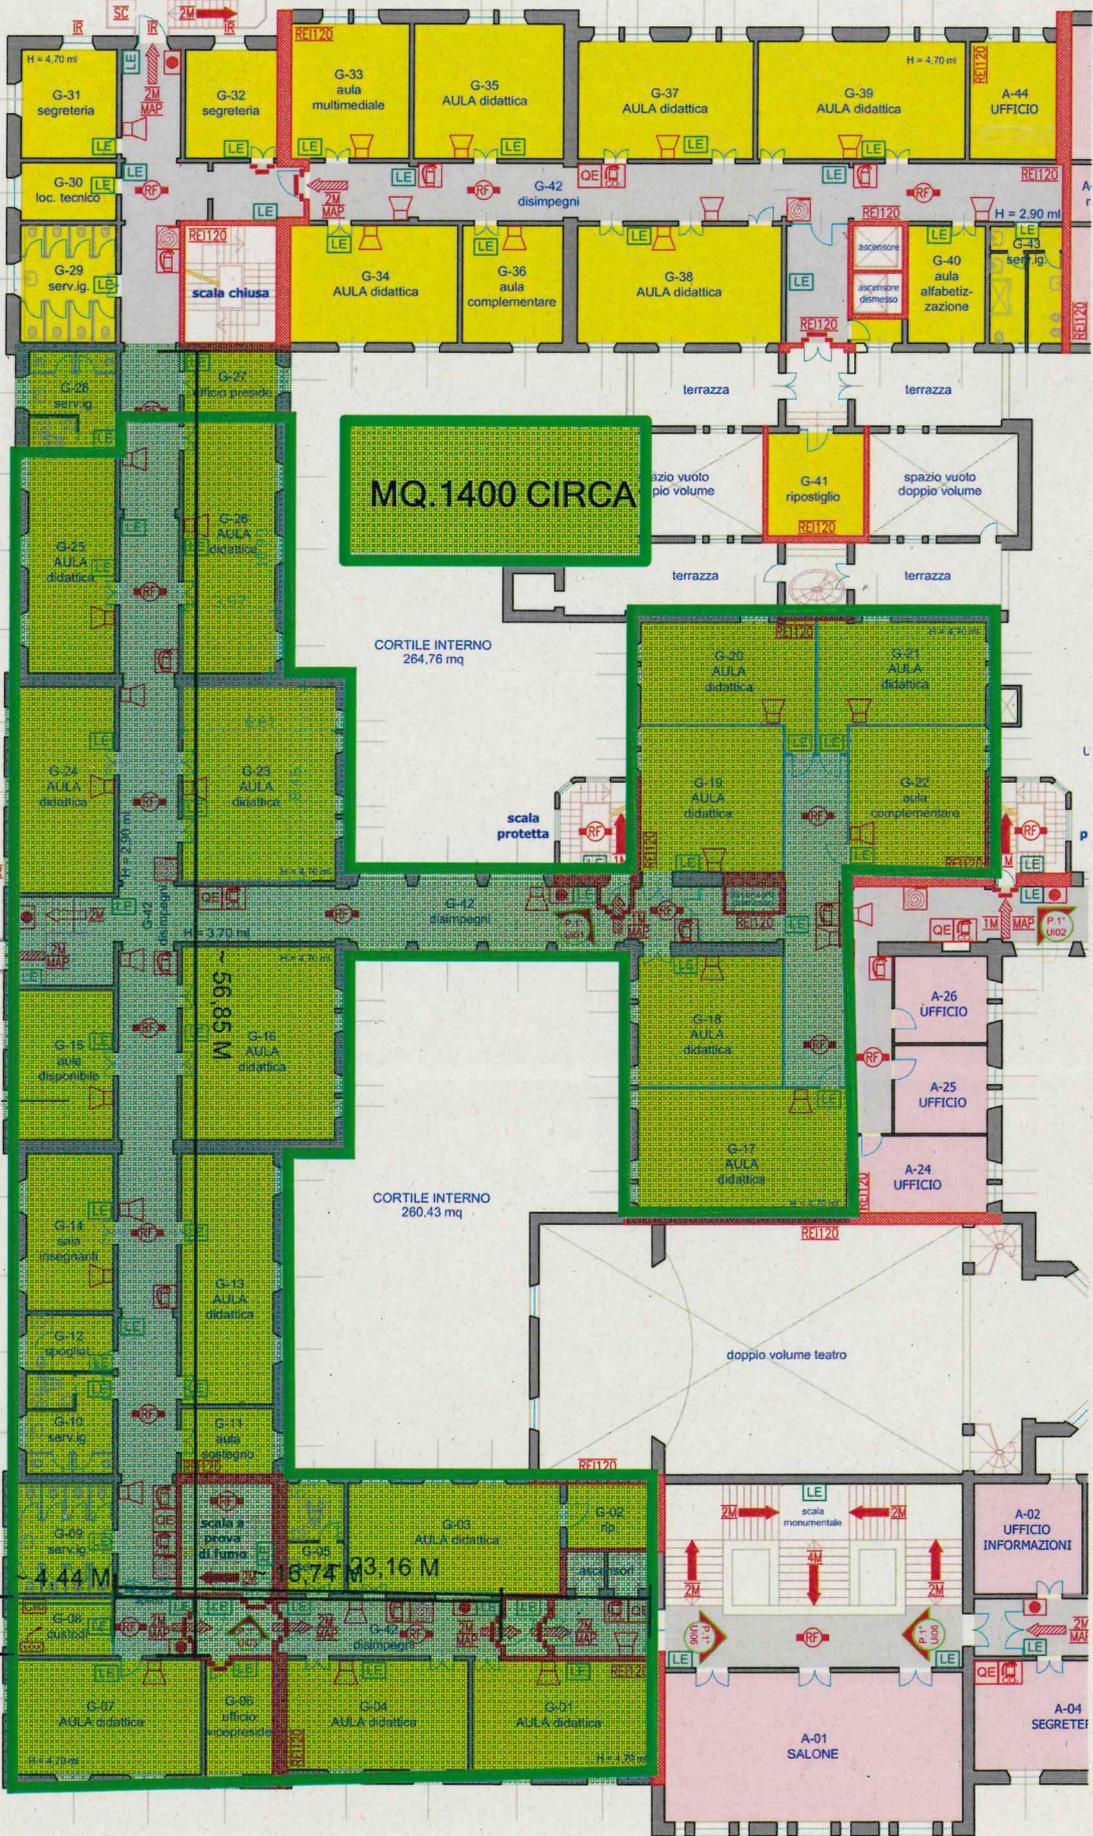

SUD
Via Nicolodi